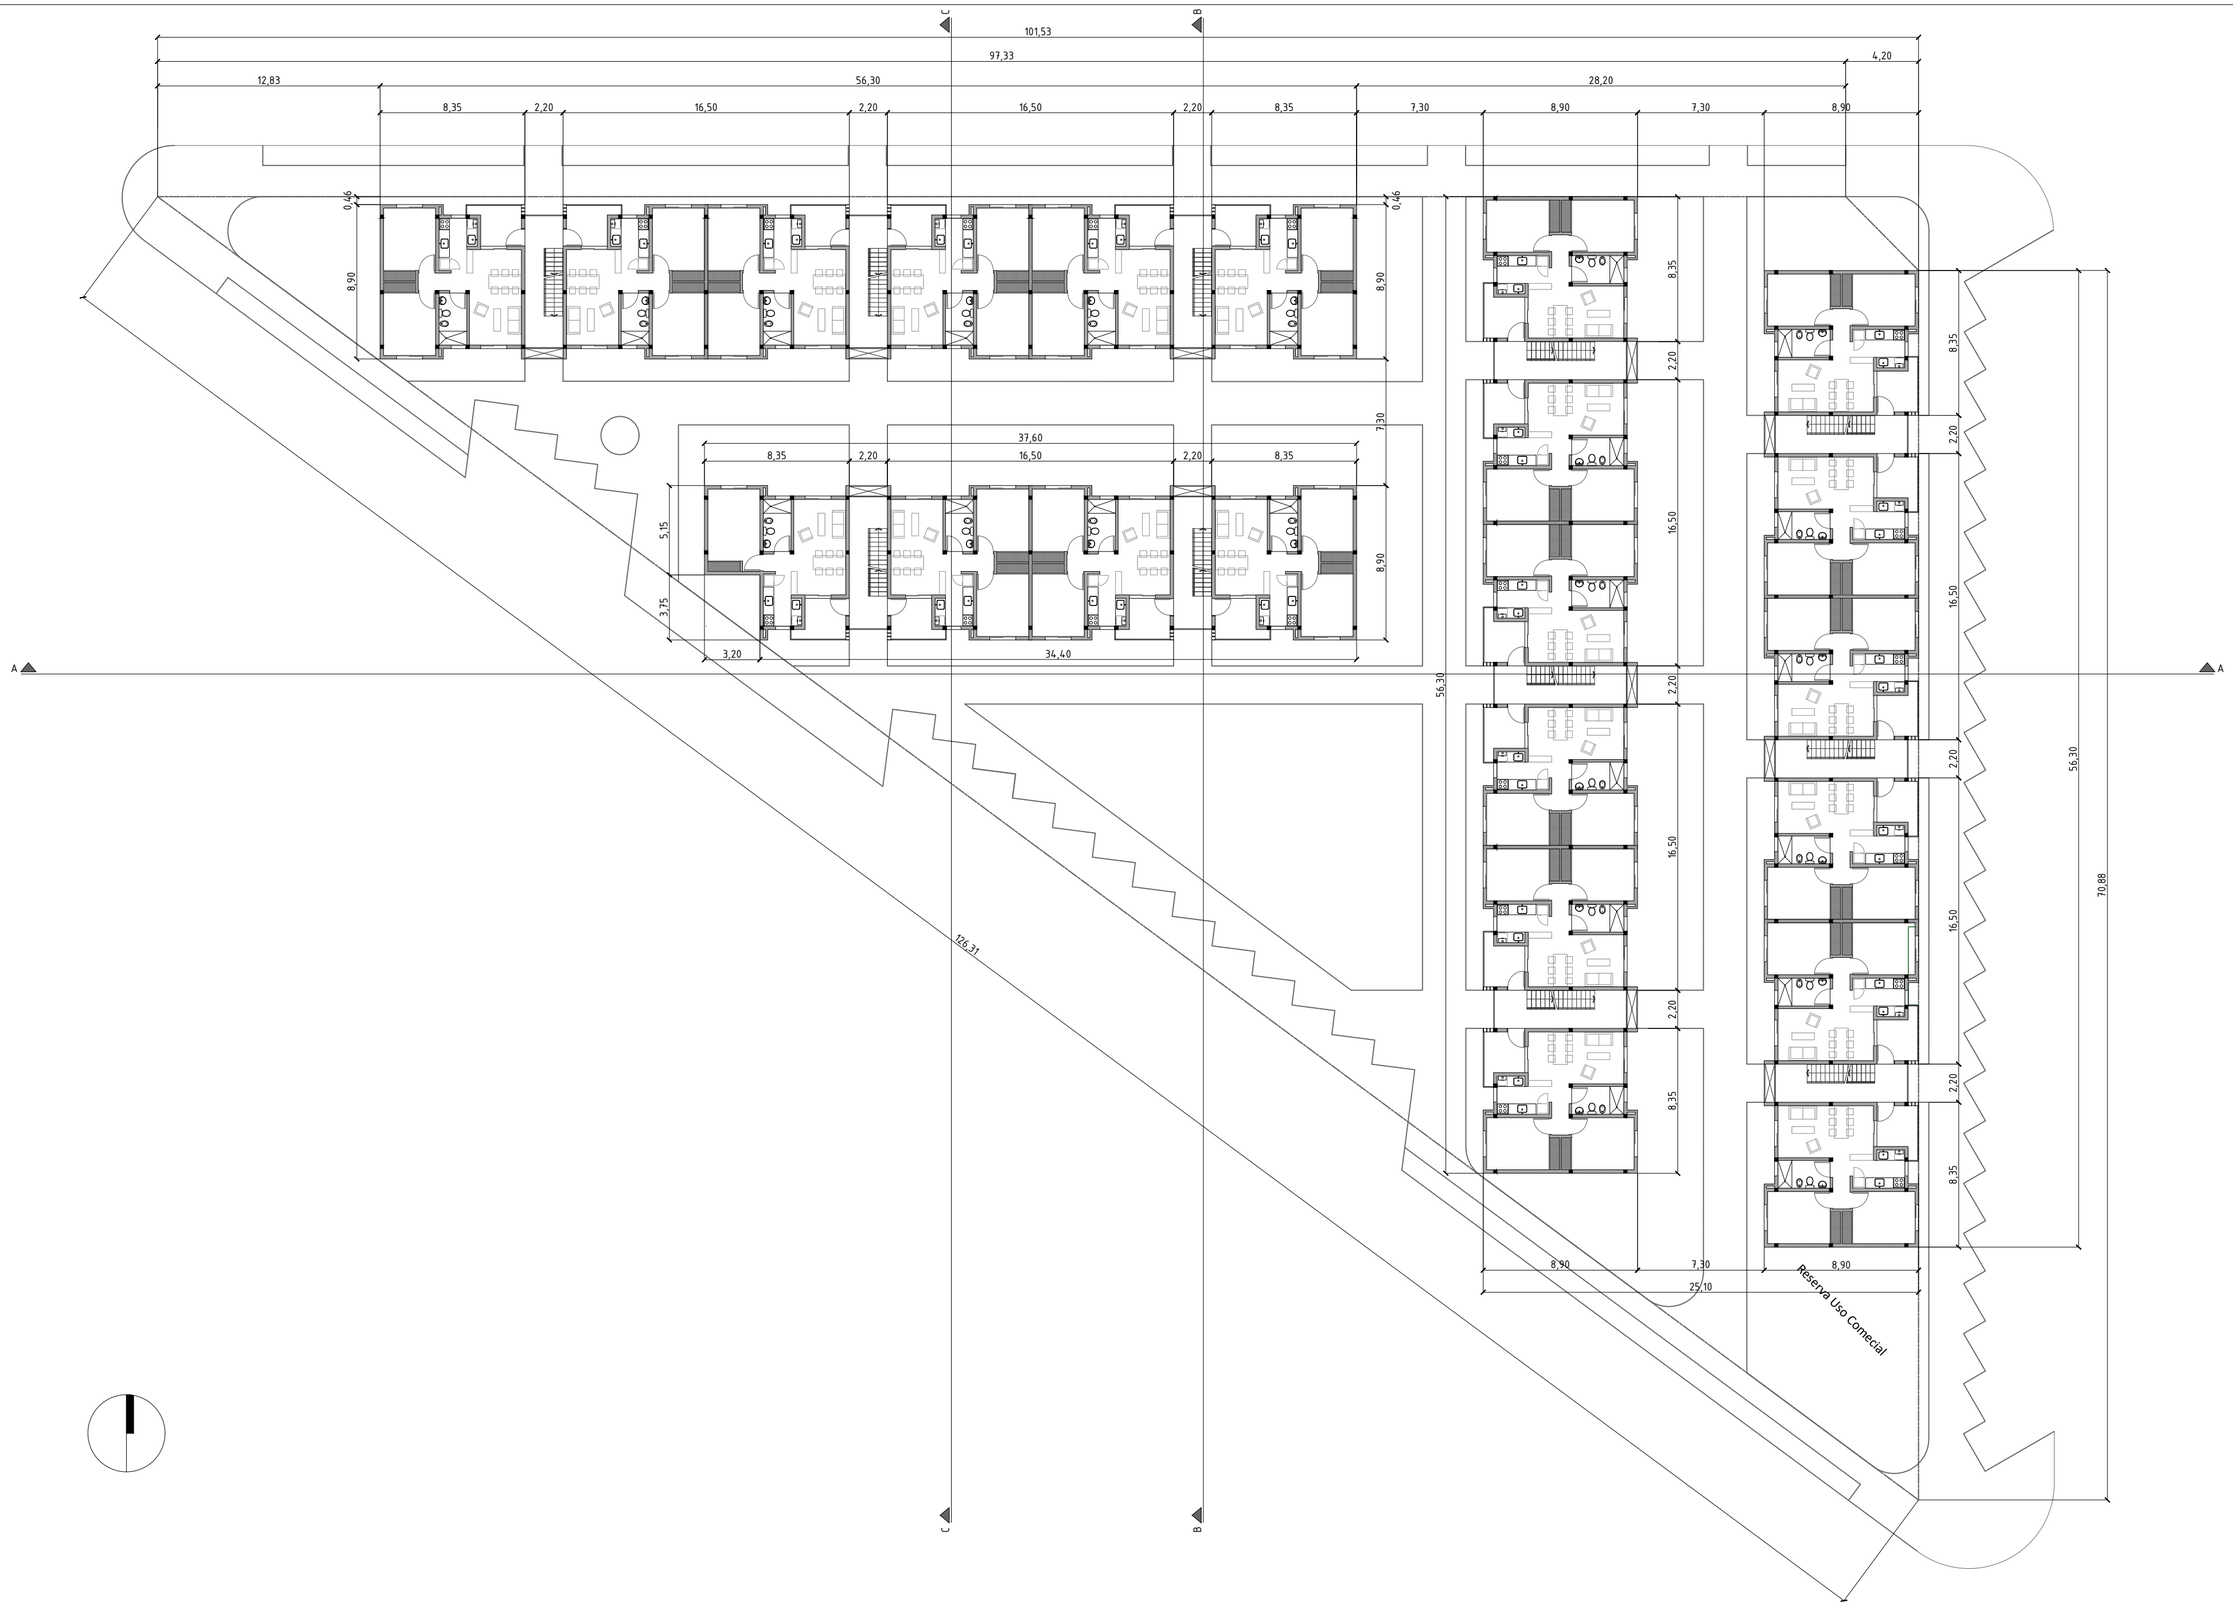

MISPyH Secretaría de Hábitat, Urbanismo y Vivienda	PLANO	rev	16/02/2022	COMPLEJO HABITACIONAL	
	PLANTA TIPO DEL CONJUNTO			**Bº PLATA - SUROESTE - 88 VIVIENDAS**	**A 02**
	ARQUITECTURA		1/250	ROSARIO	ROSARIO