



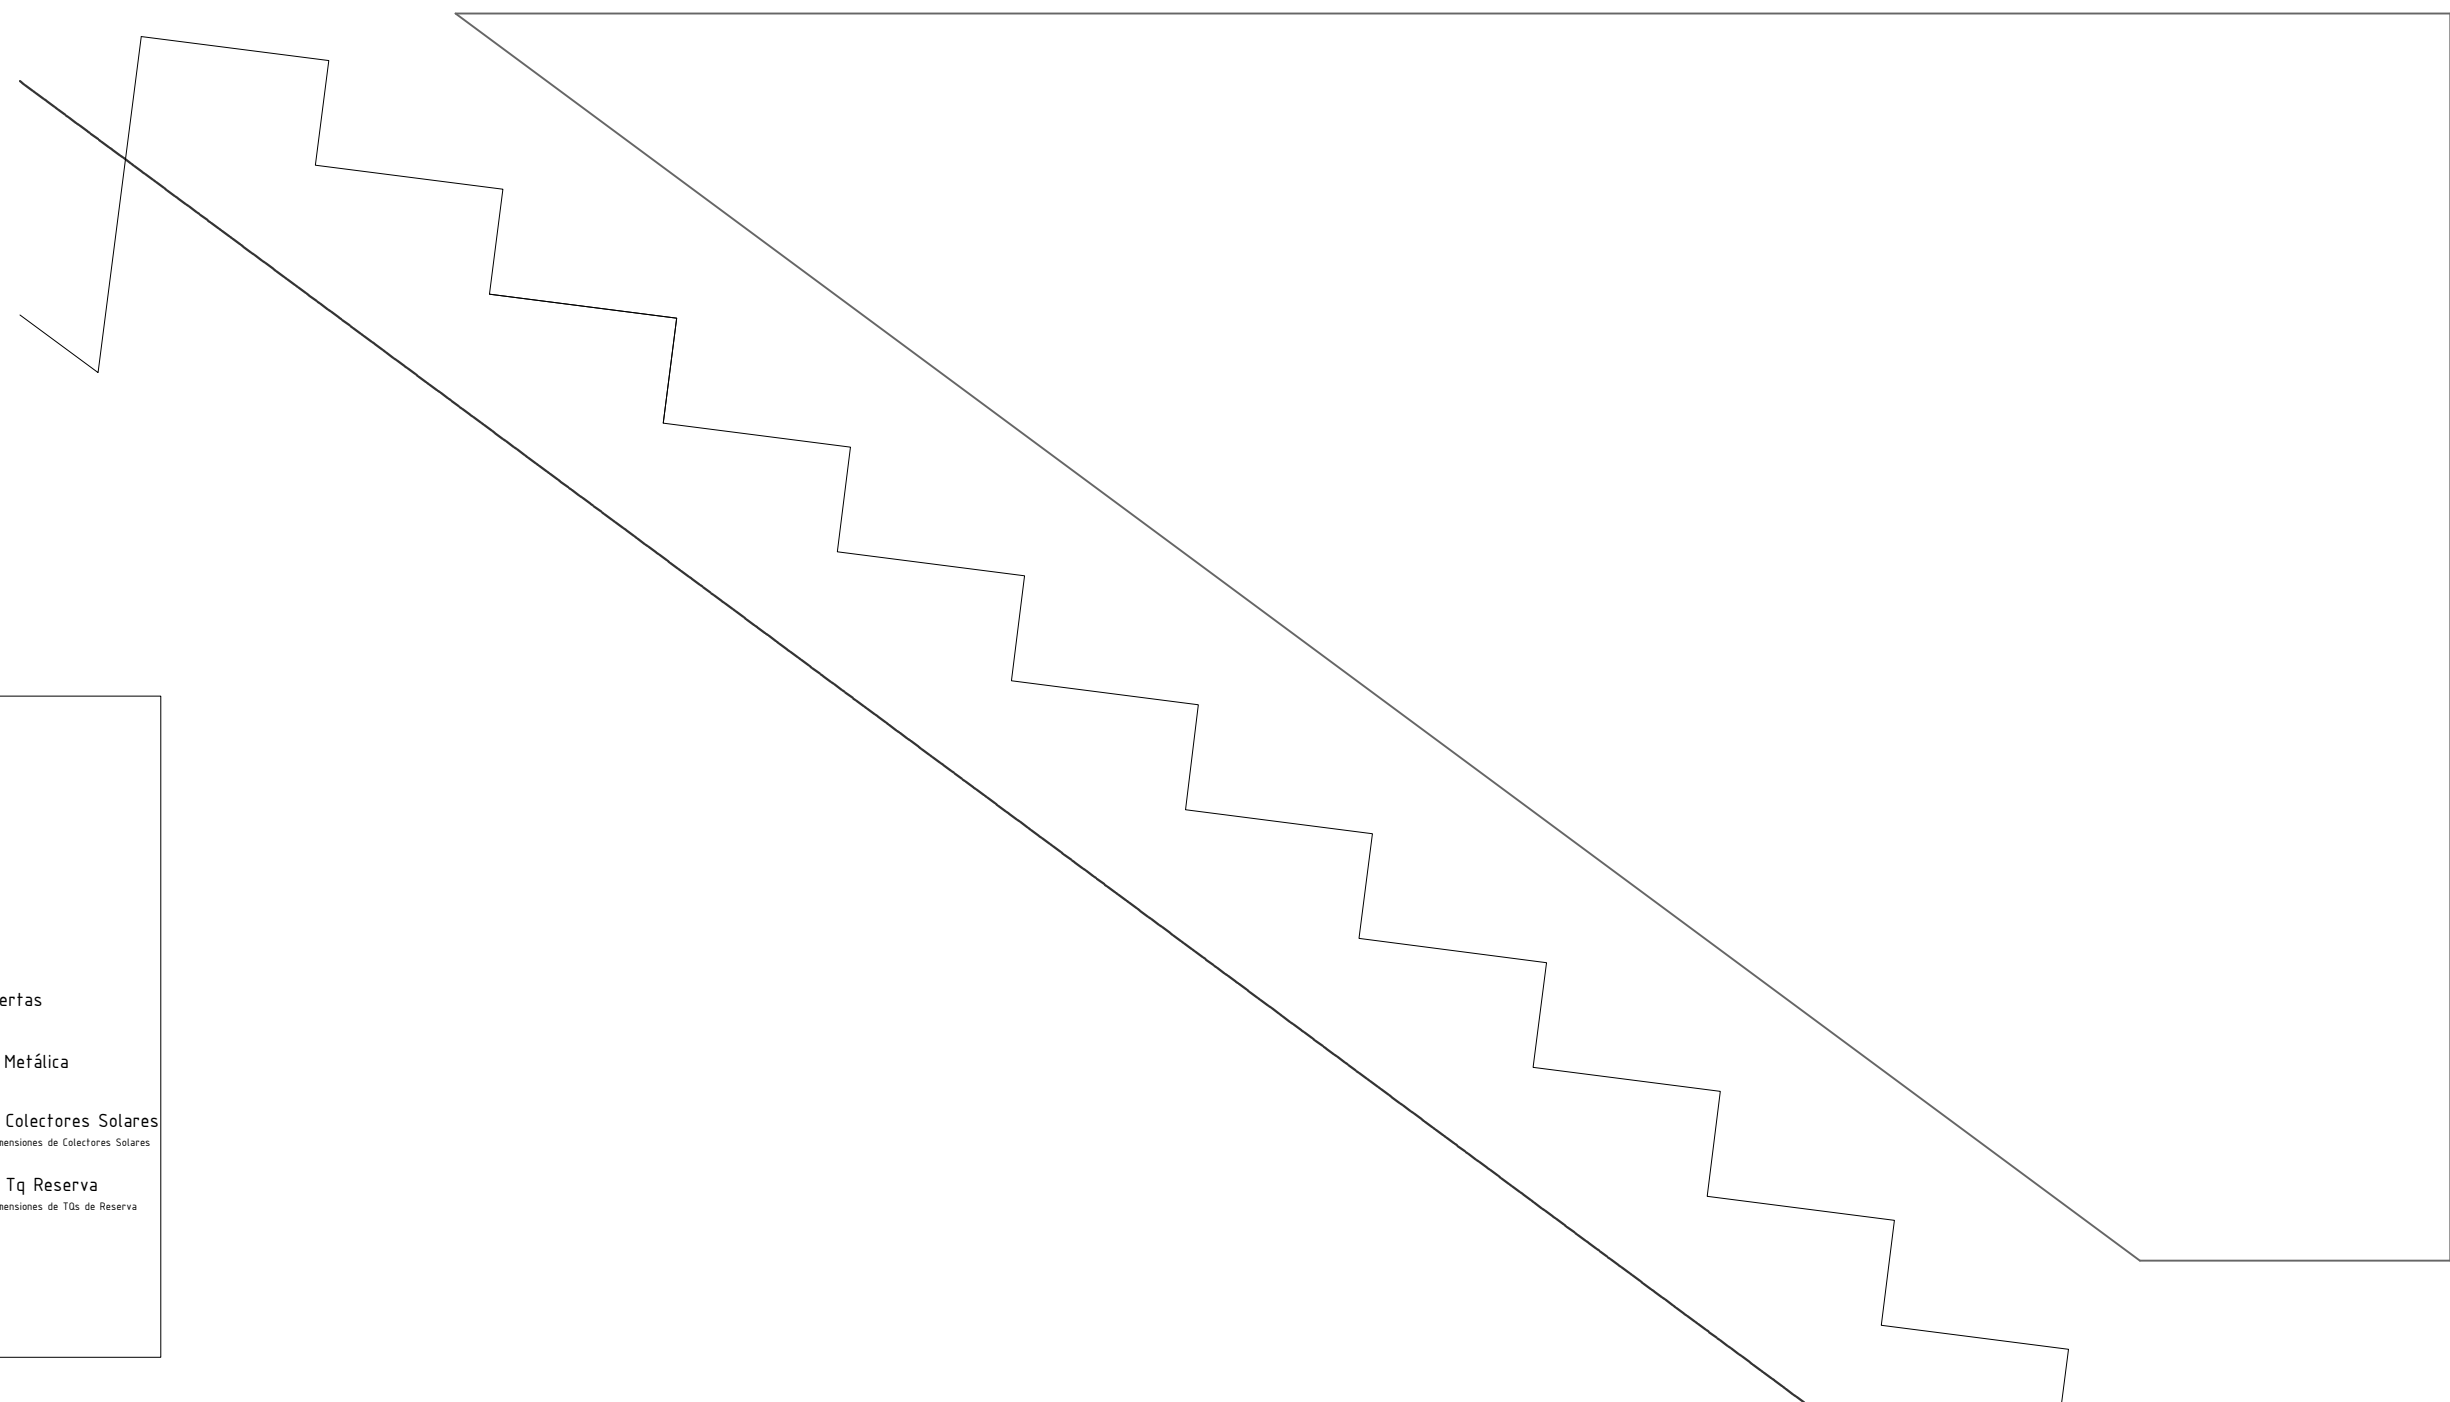

- B Bases
- C Columnas
- V Vigas
- Vf Vigas de Fundación
- Vcu Vigas Principales Cubiertas
- Vc Vigas Apoyo Cubierta Metálica
- Vs Vigas Apoyo Principal Colectores Solares  
Posición y Cálculo Utilización y Dimensiones de Colectores Solares
- Vtg Vigas Apoyo Principal Tq Reserva  
Posición y Cálculo Utilización y Dimensiones de Tq de Reserva
- L Losas
- Le Losas Escalera

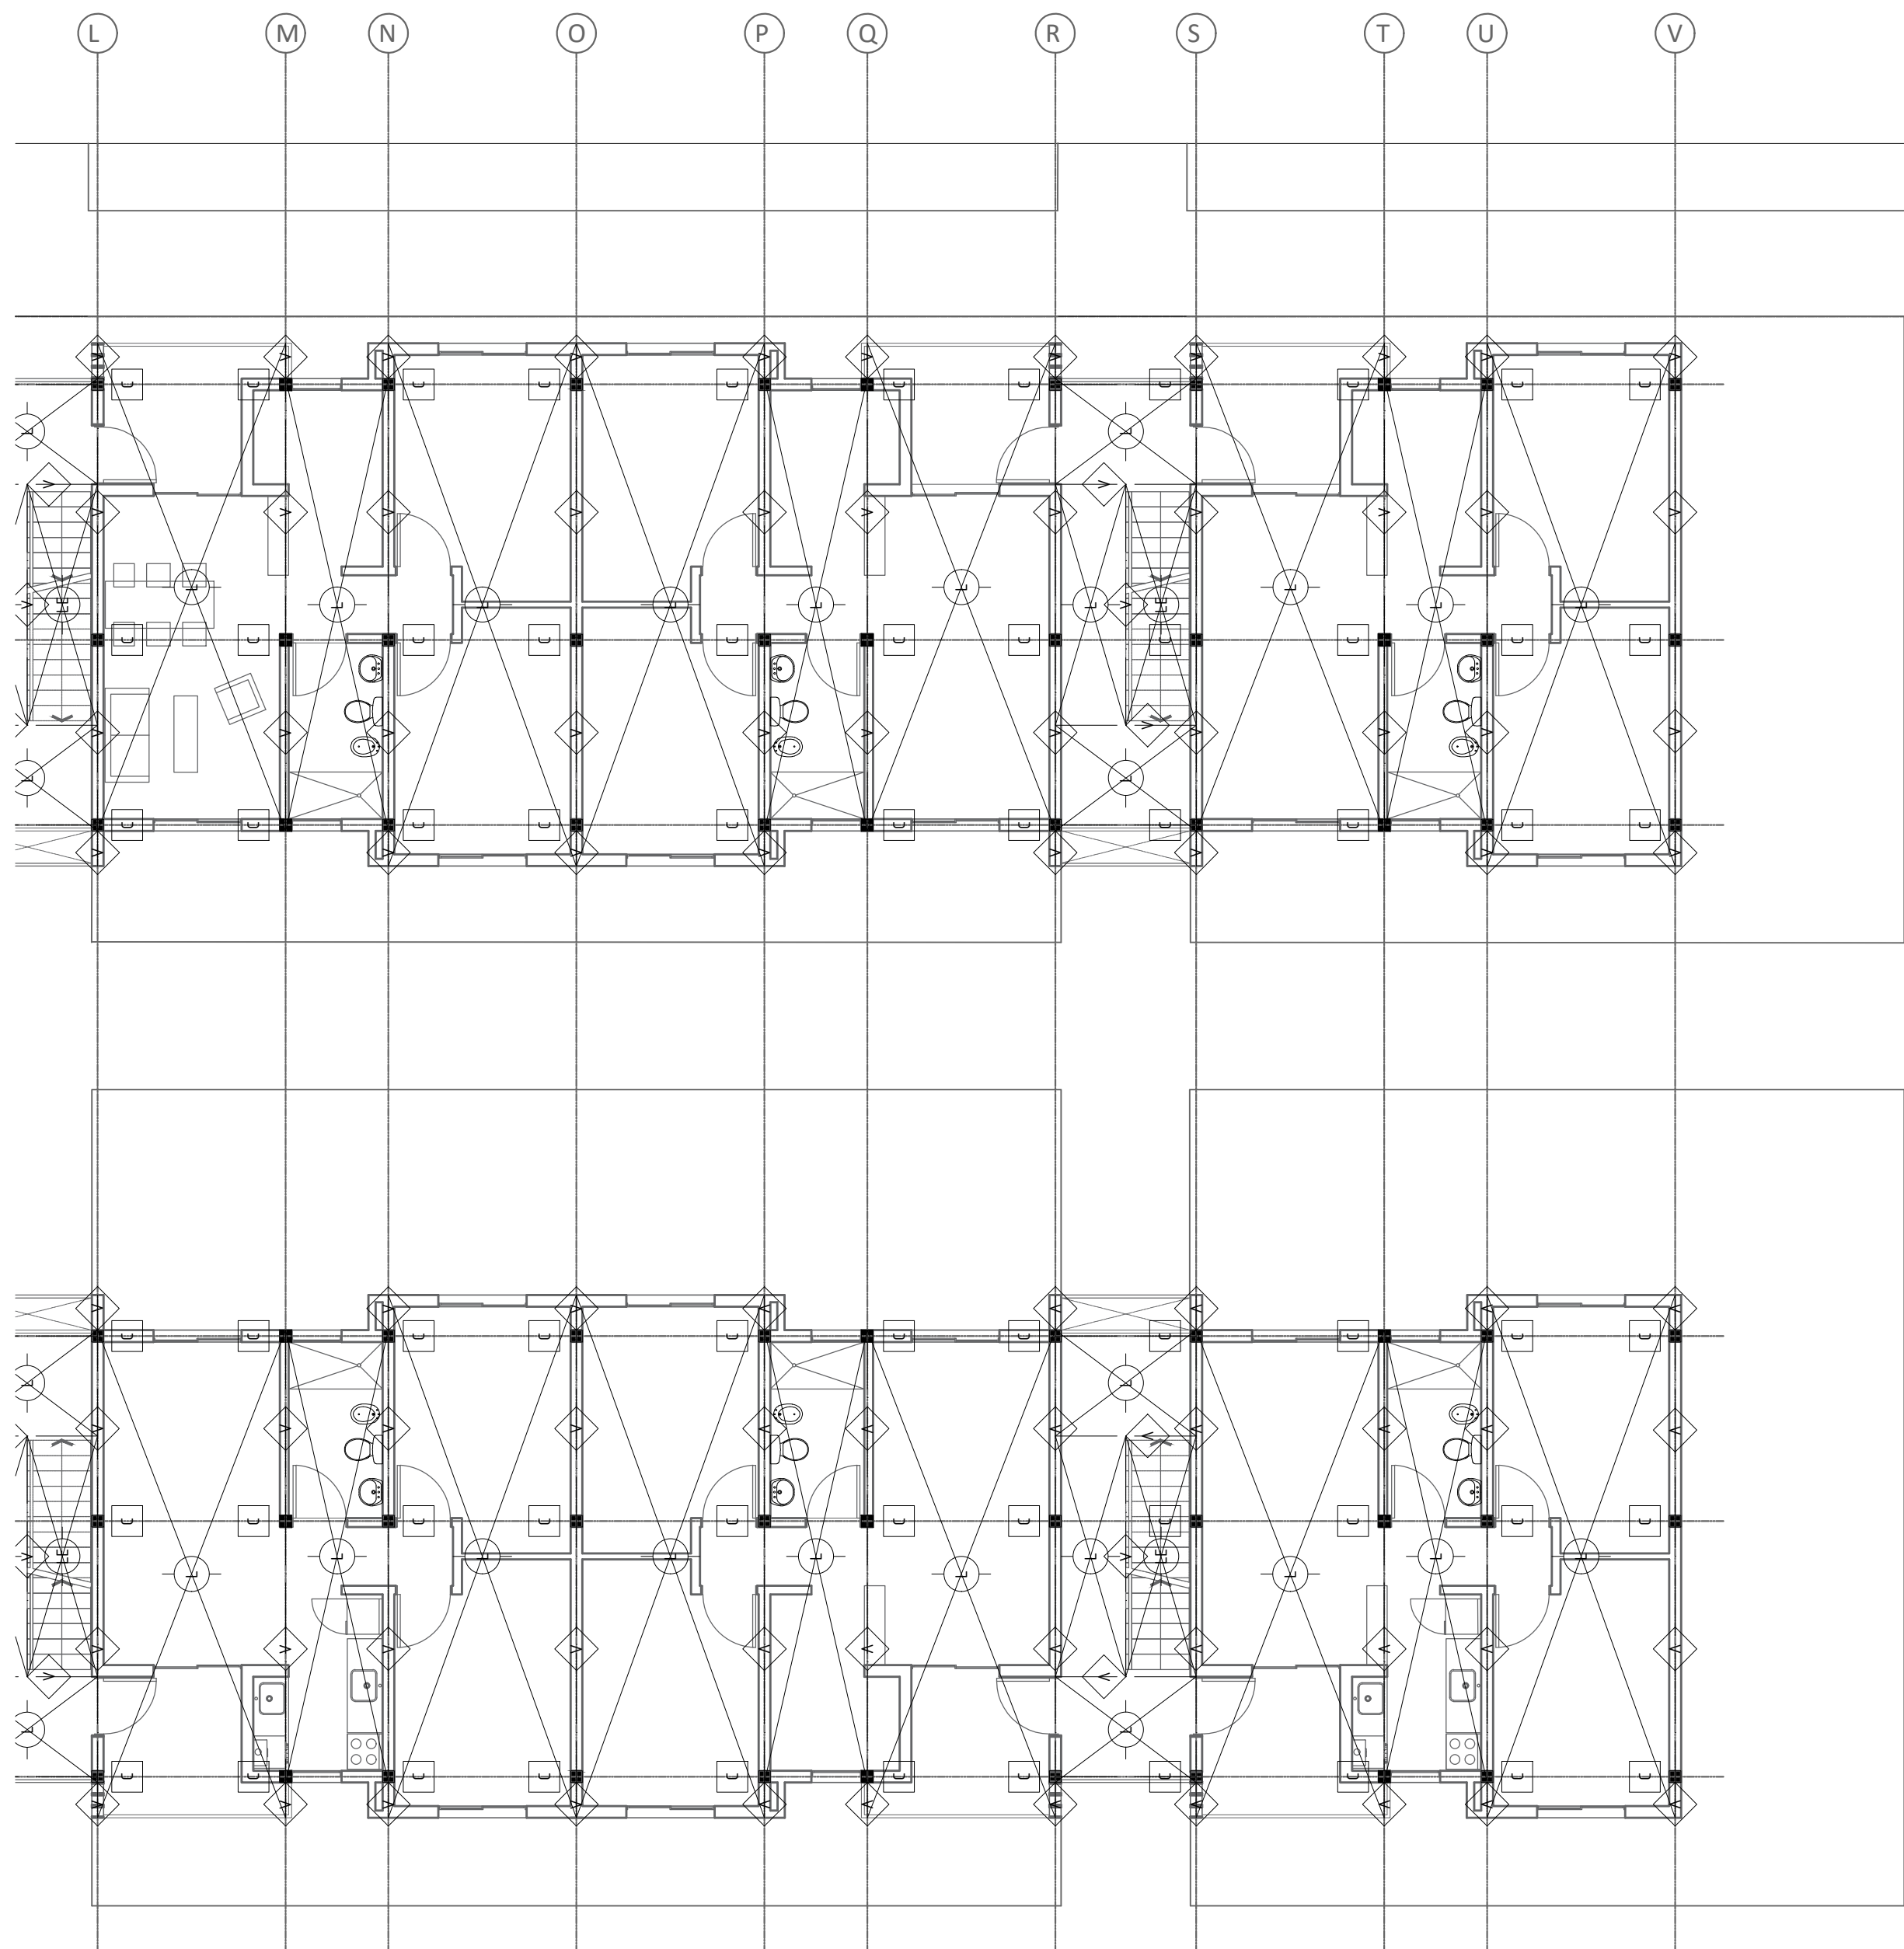