
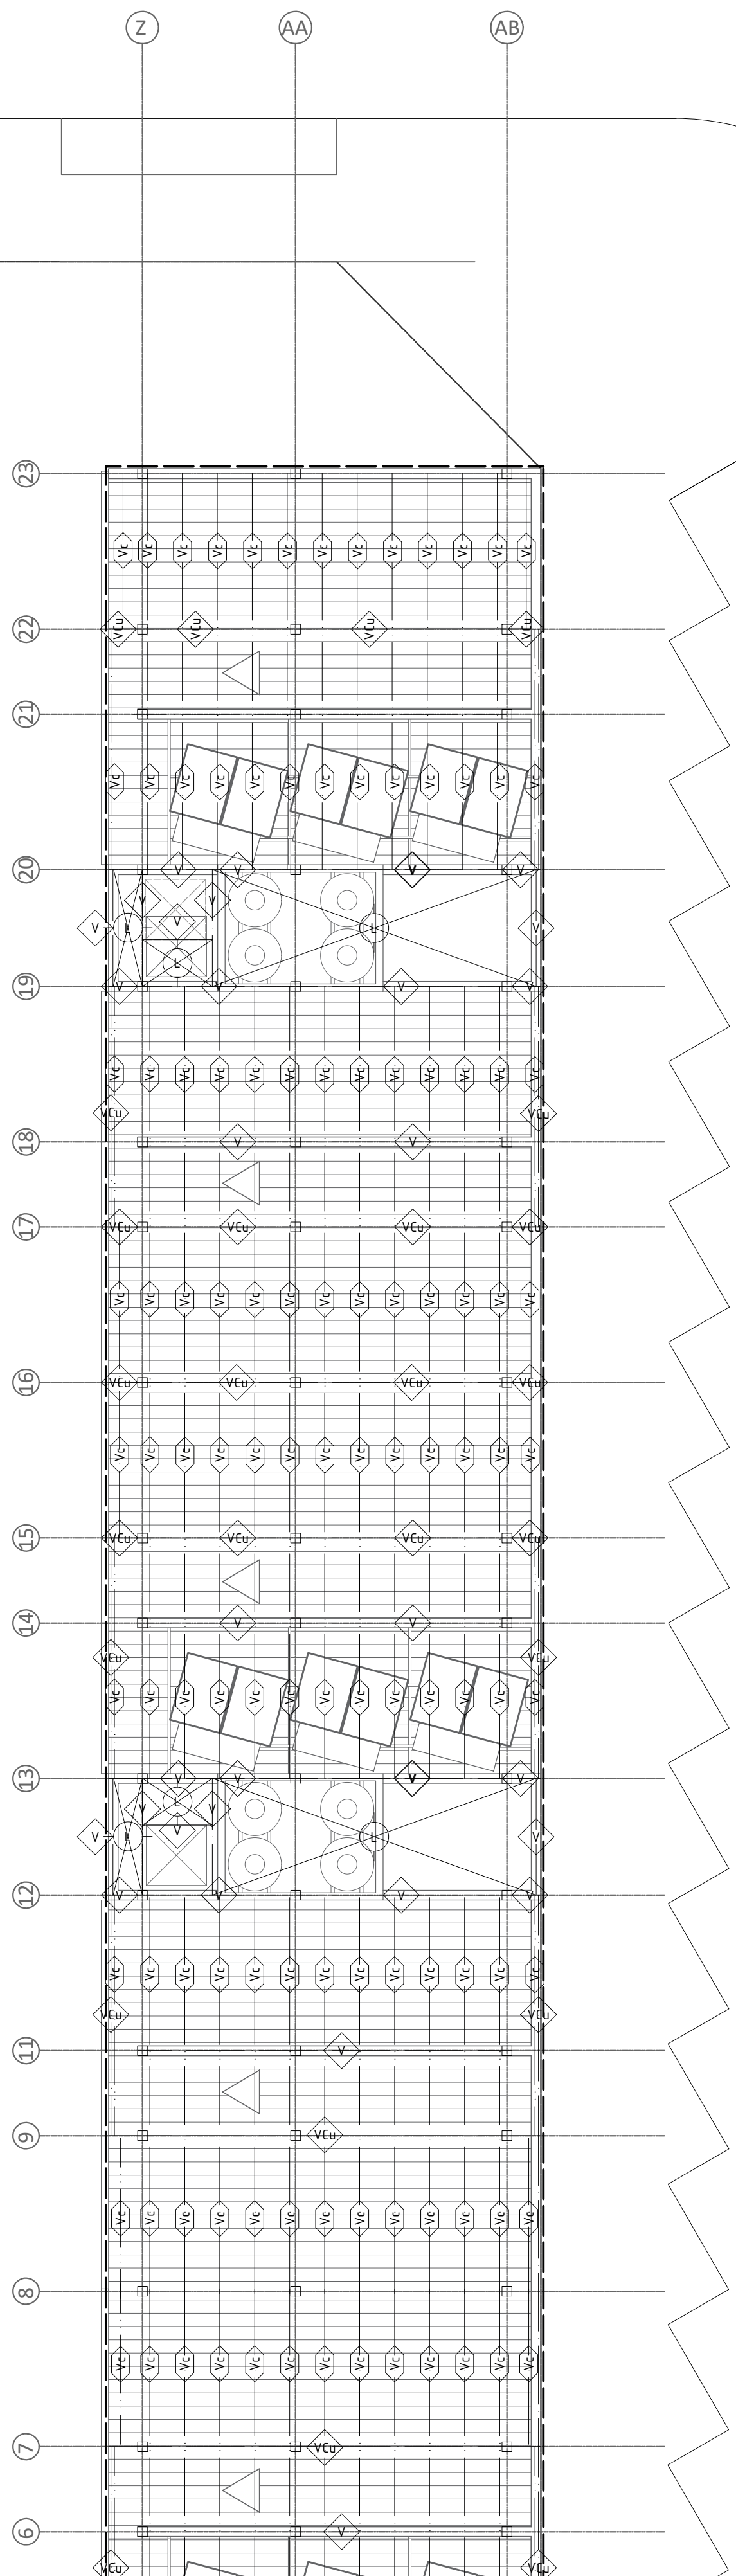
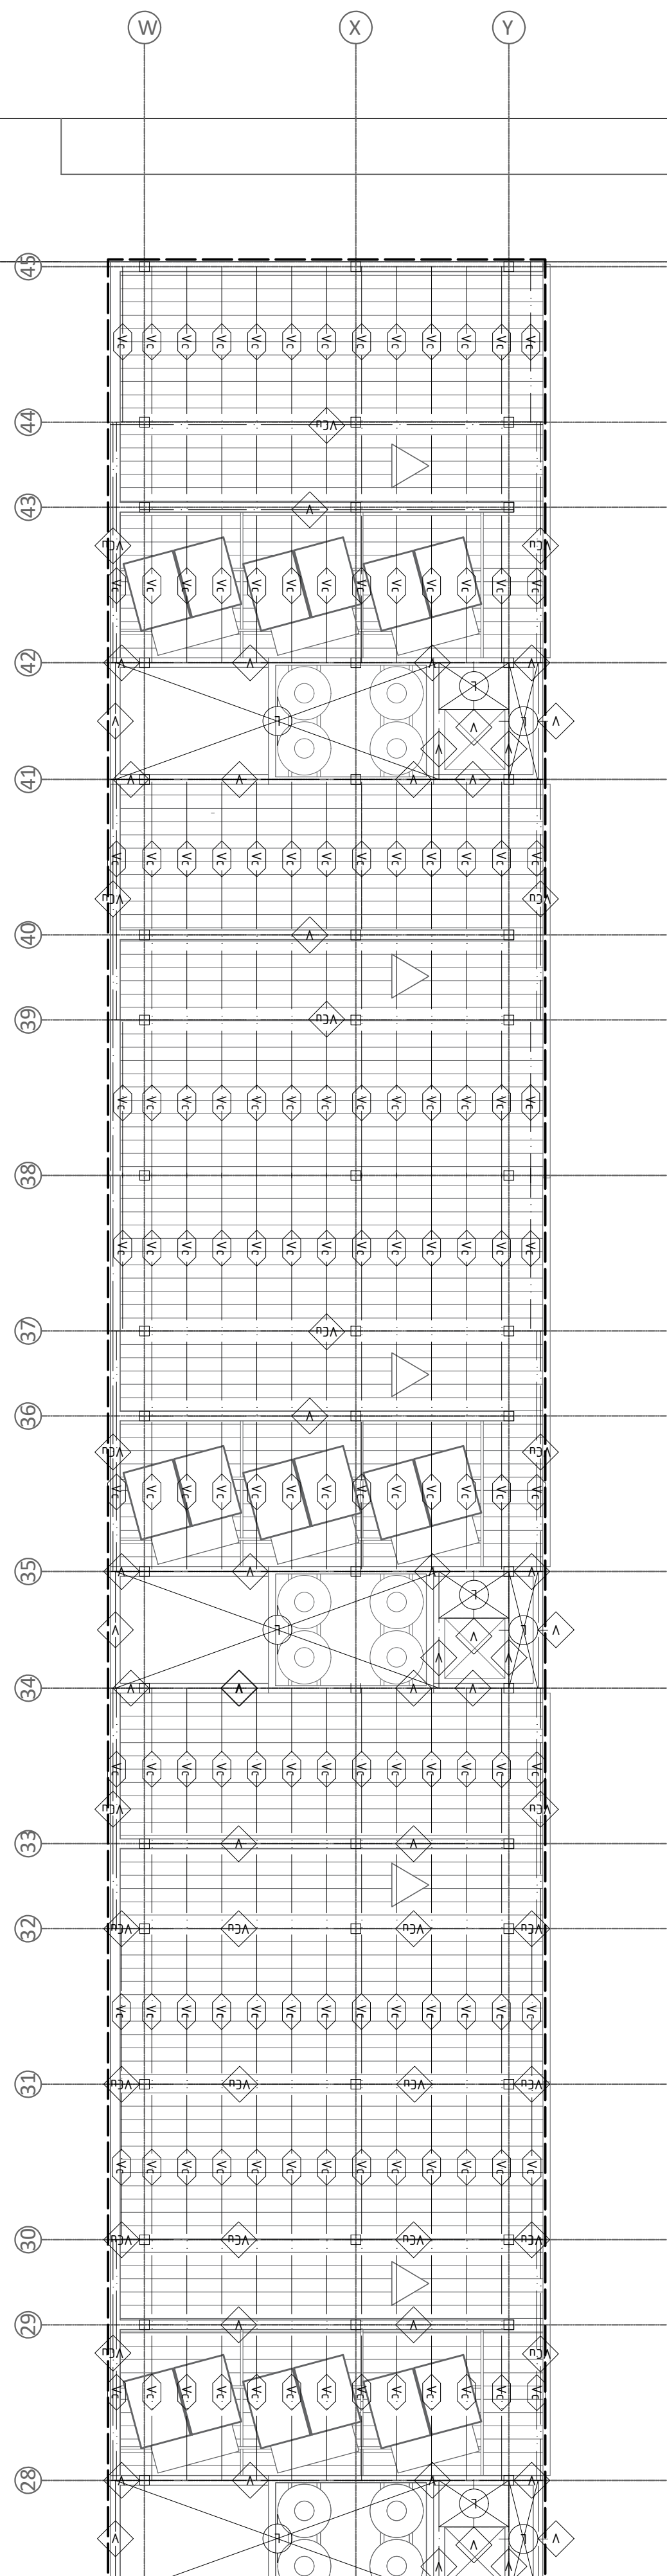


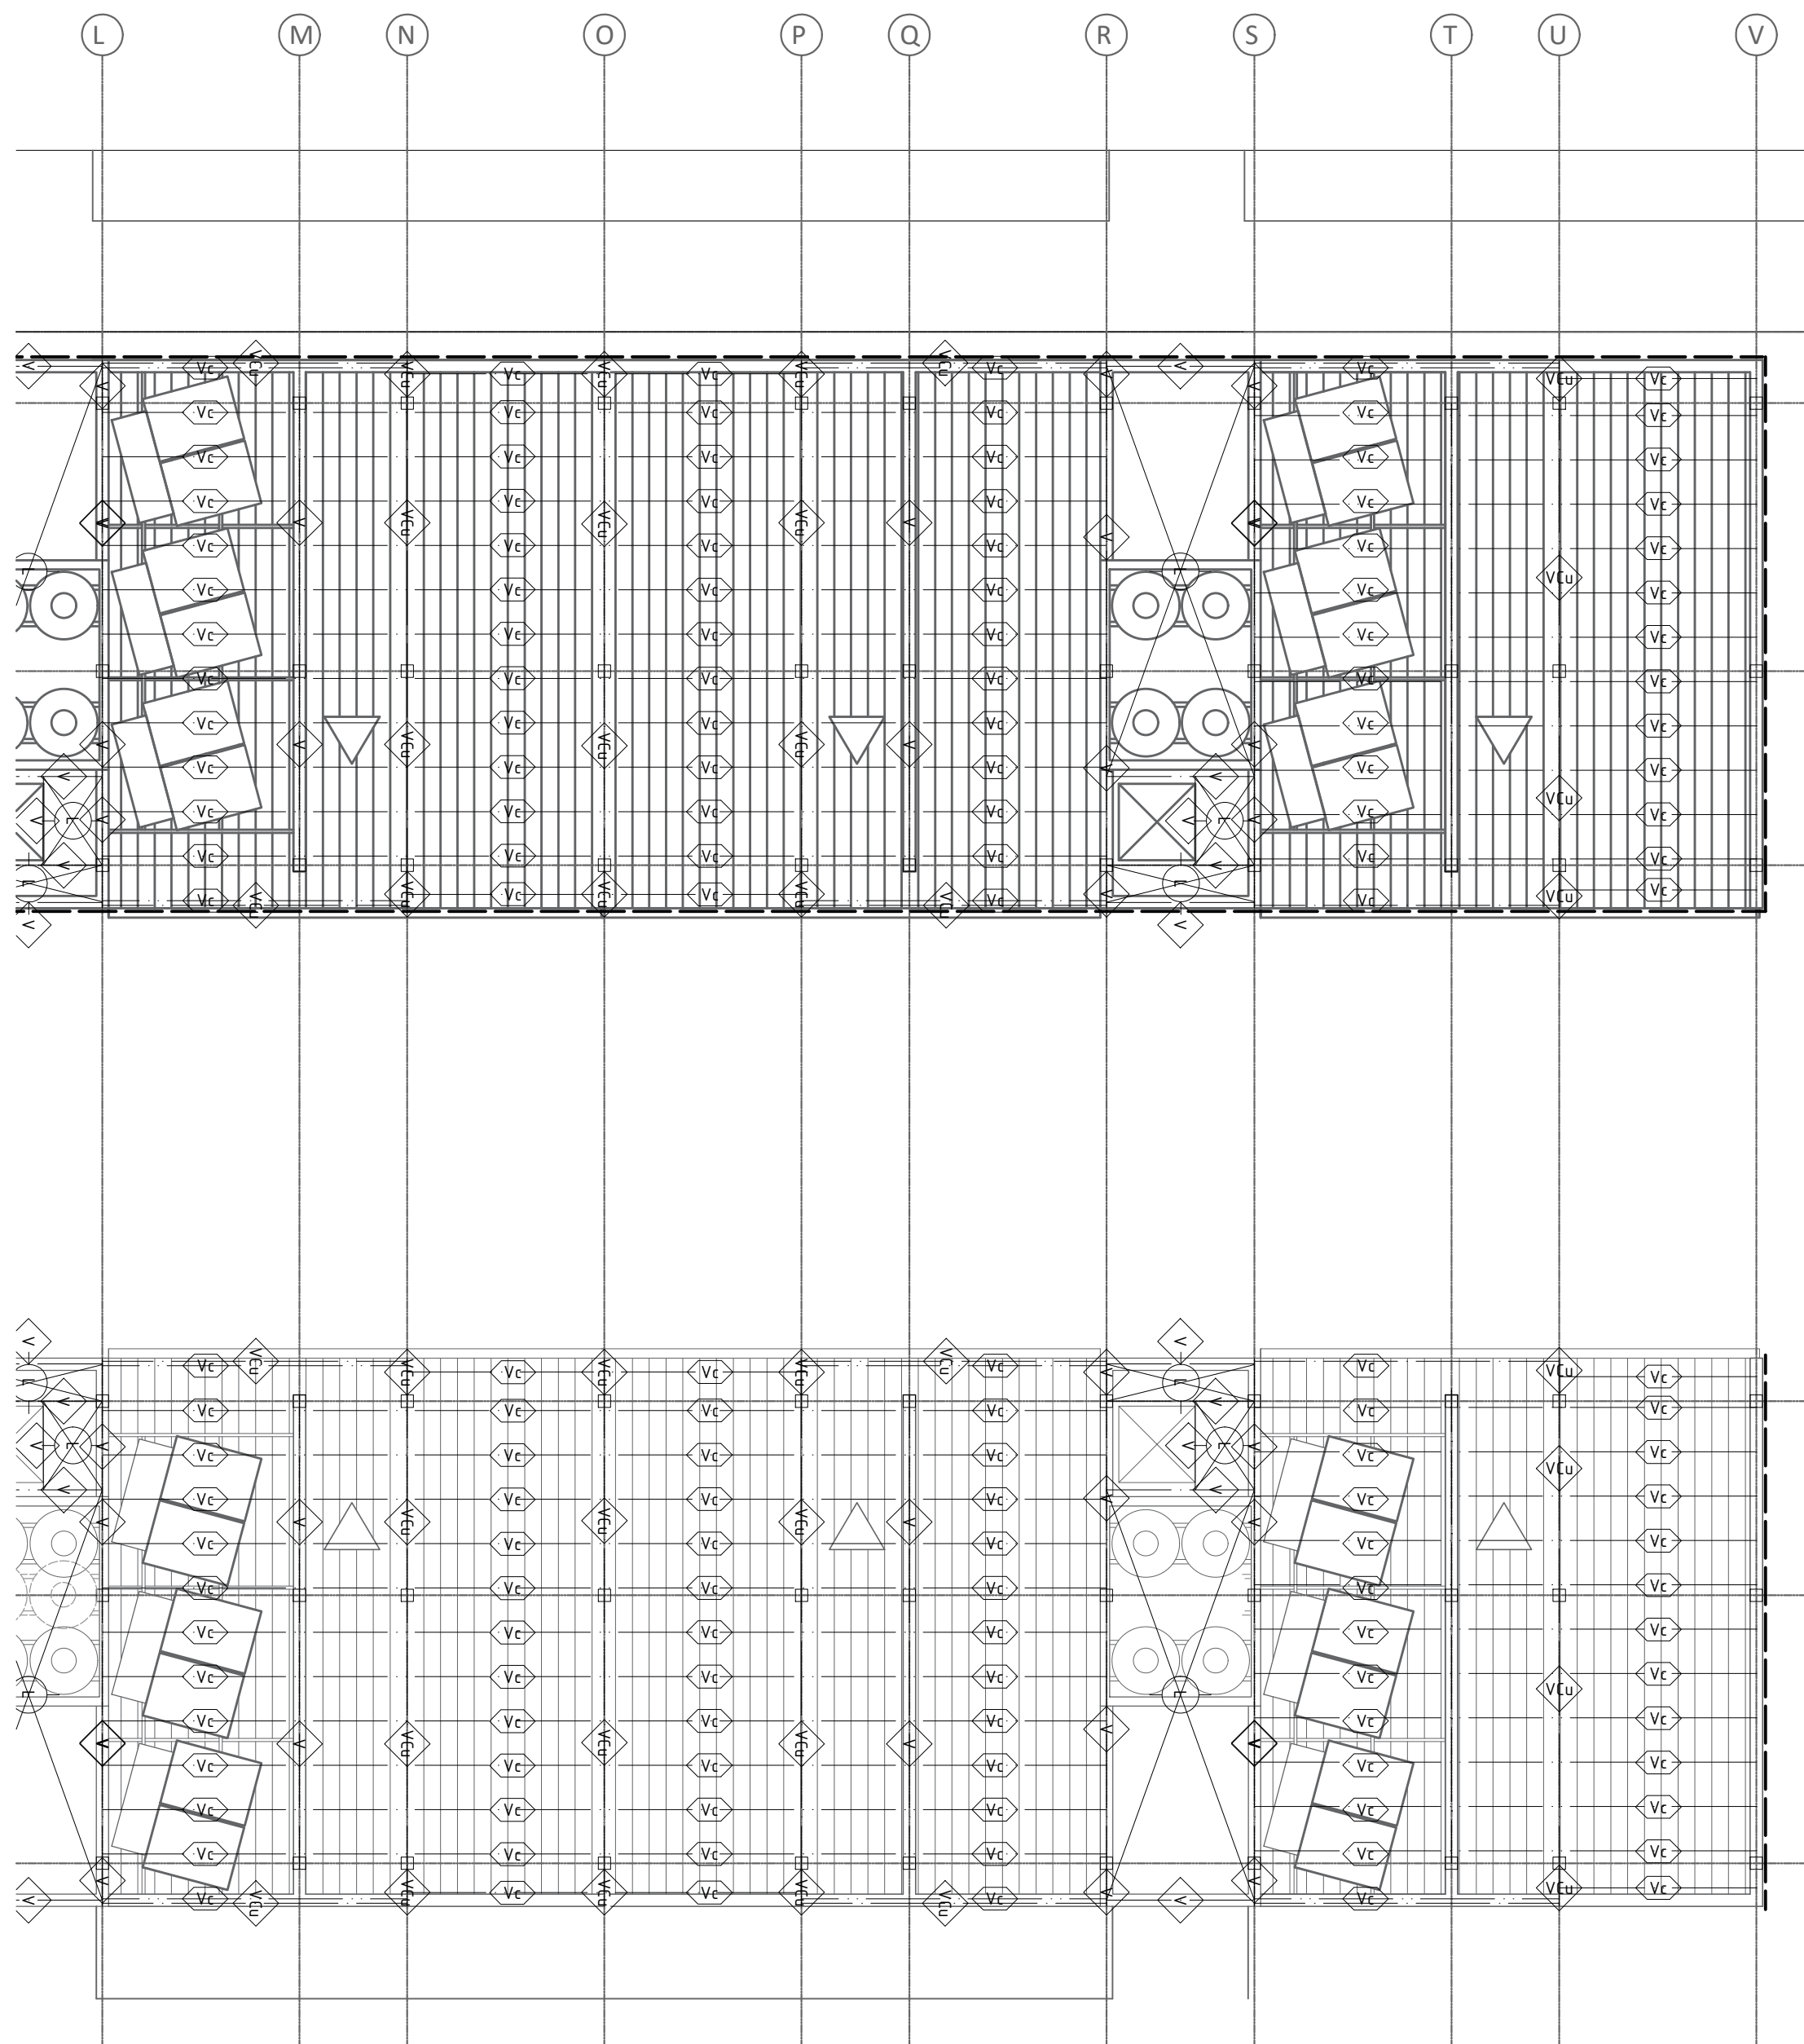

- B Bases
- C Columnas
- V Vigas
- Vf Vigas de Fundación
- Vcu Vigas Principales Cubiertas
- Vc Vigas Apoyo Cubierta Metálica
- Vs Vigas Apoyo Principal Colectores Solares
- Vtq Vigas Apoyo Principal Tq Reserva
- L Losas
- Le Losas Escalera