




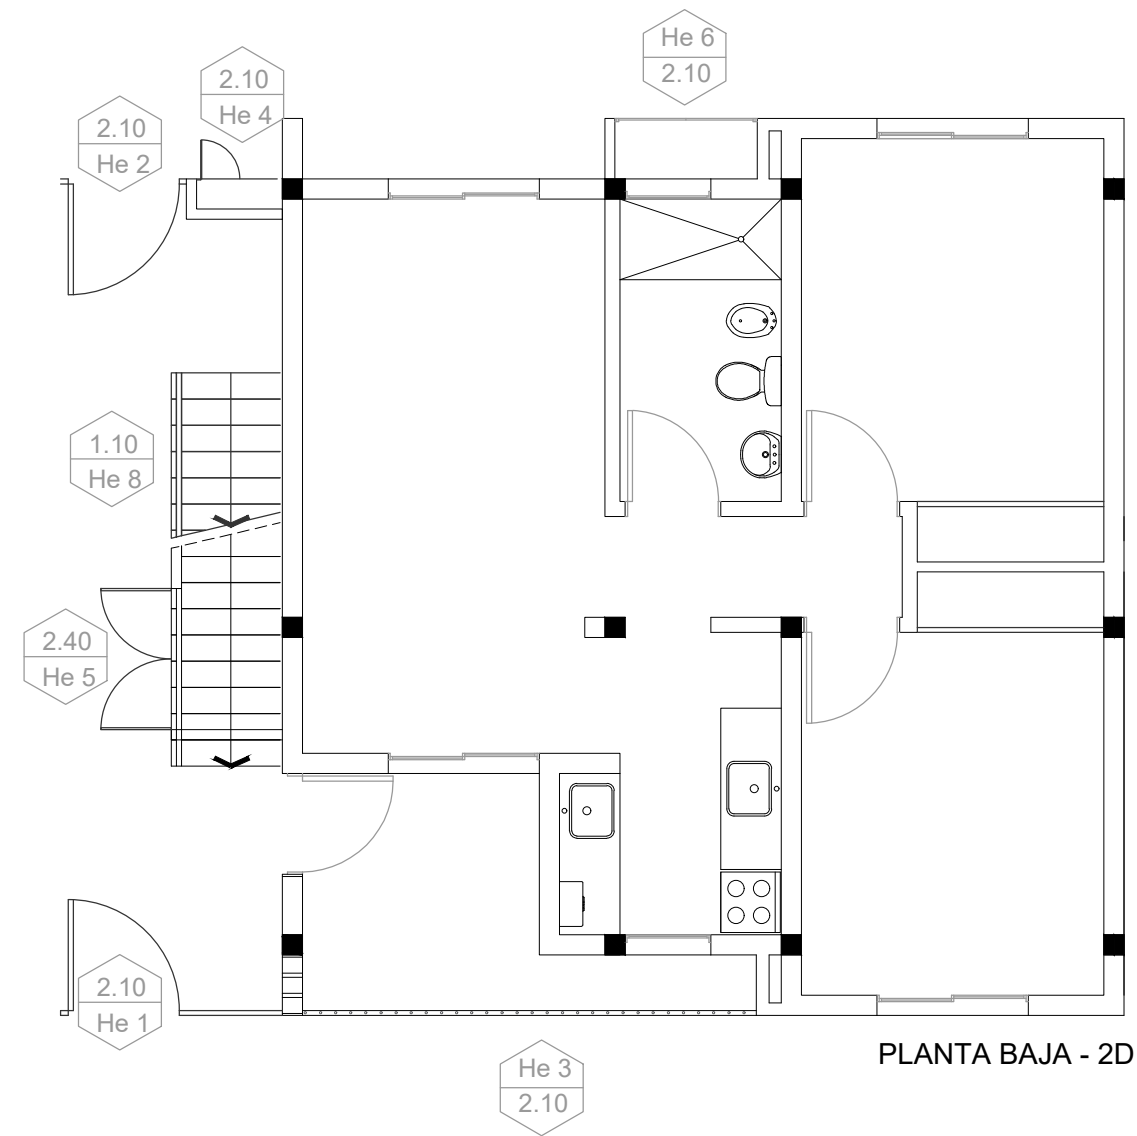

PLANTA BAJA - 2D

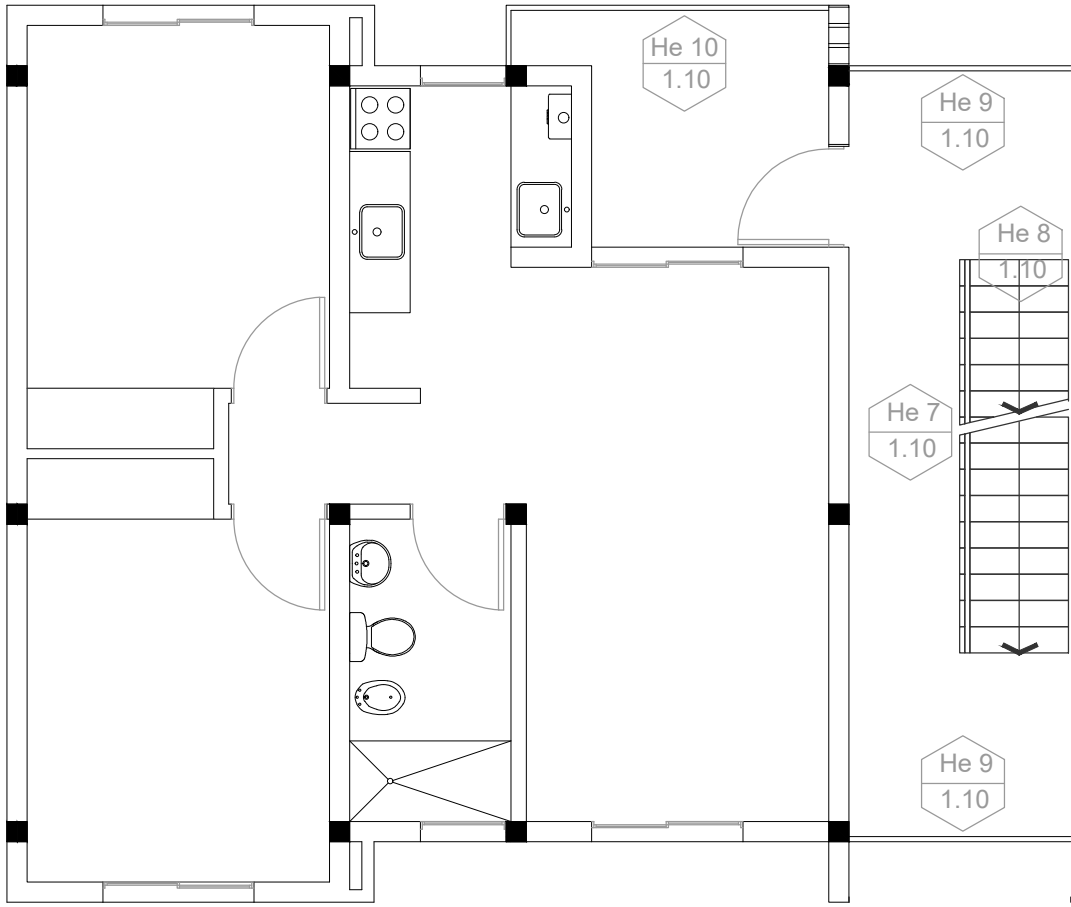

PLANTA 1º Y 2º - 2D

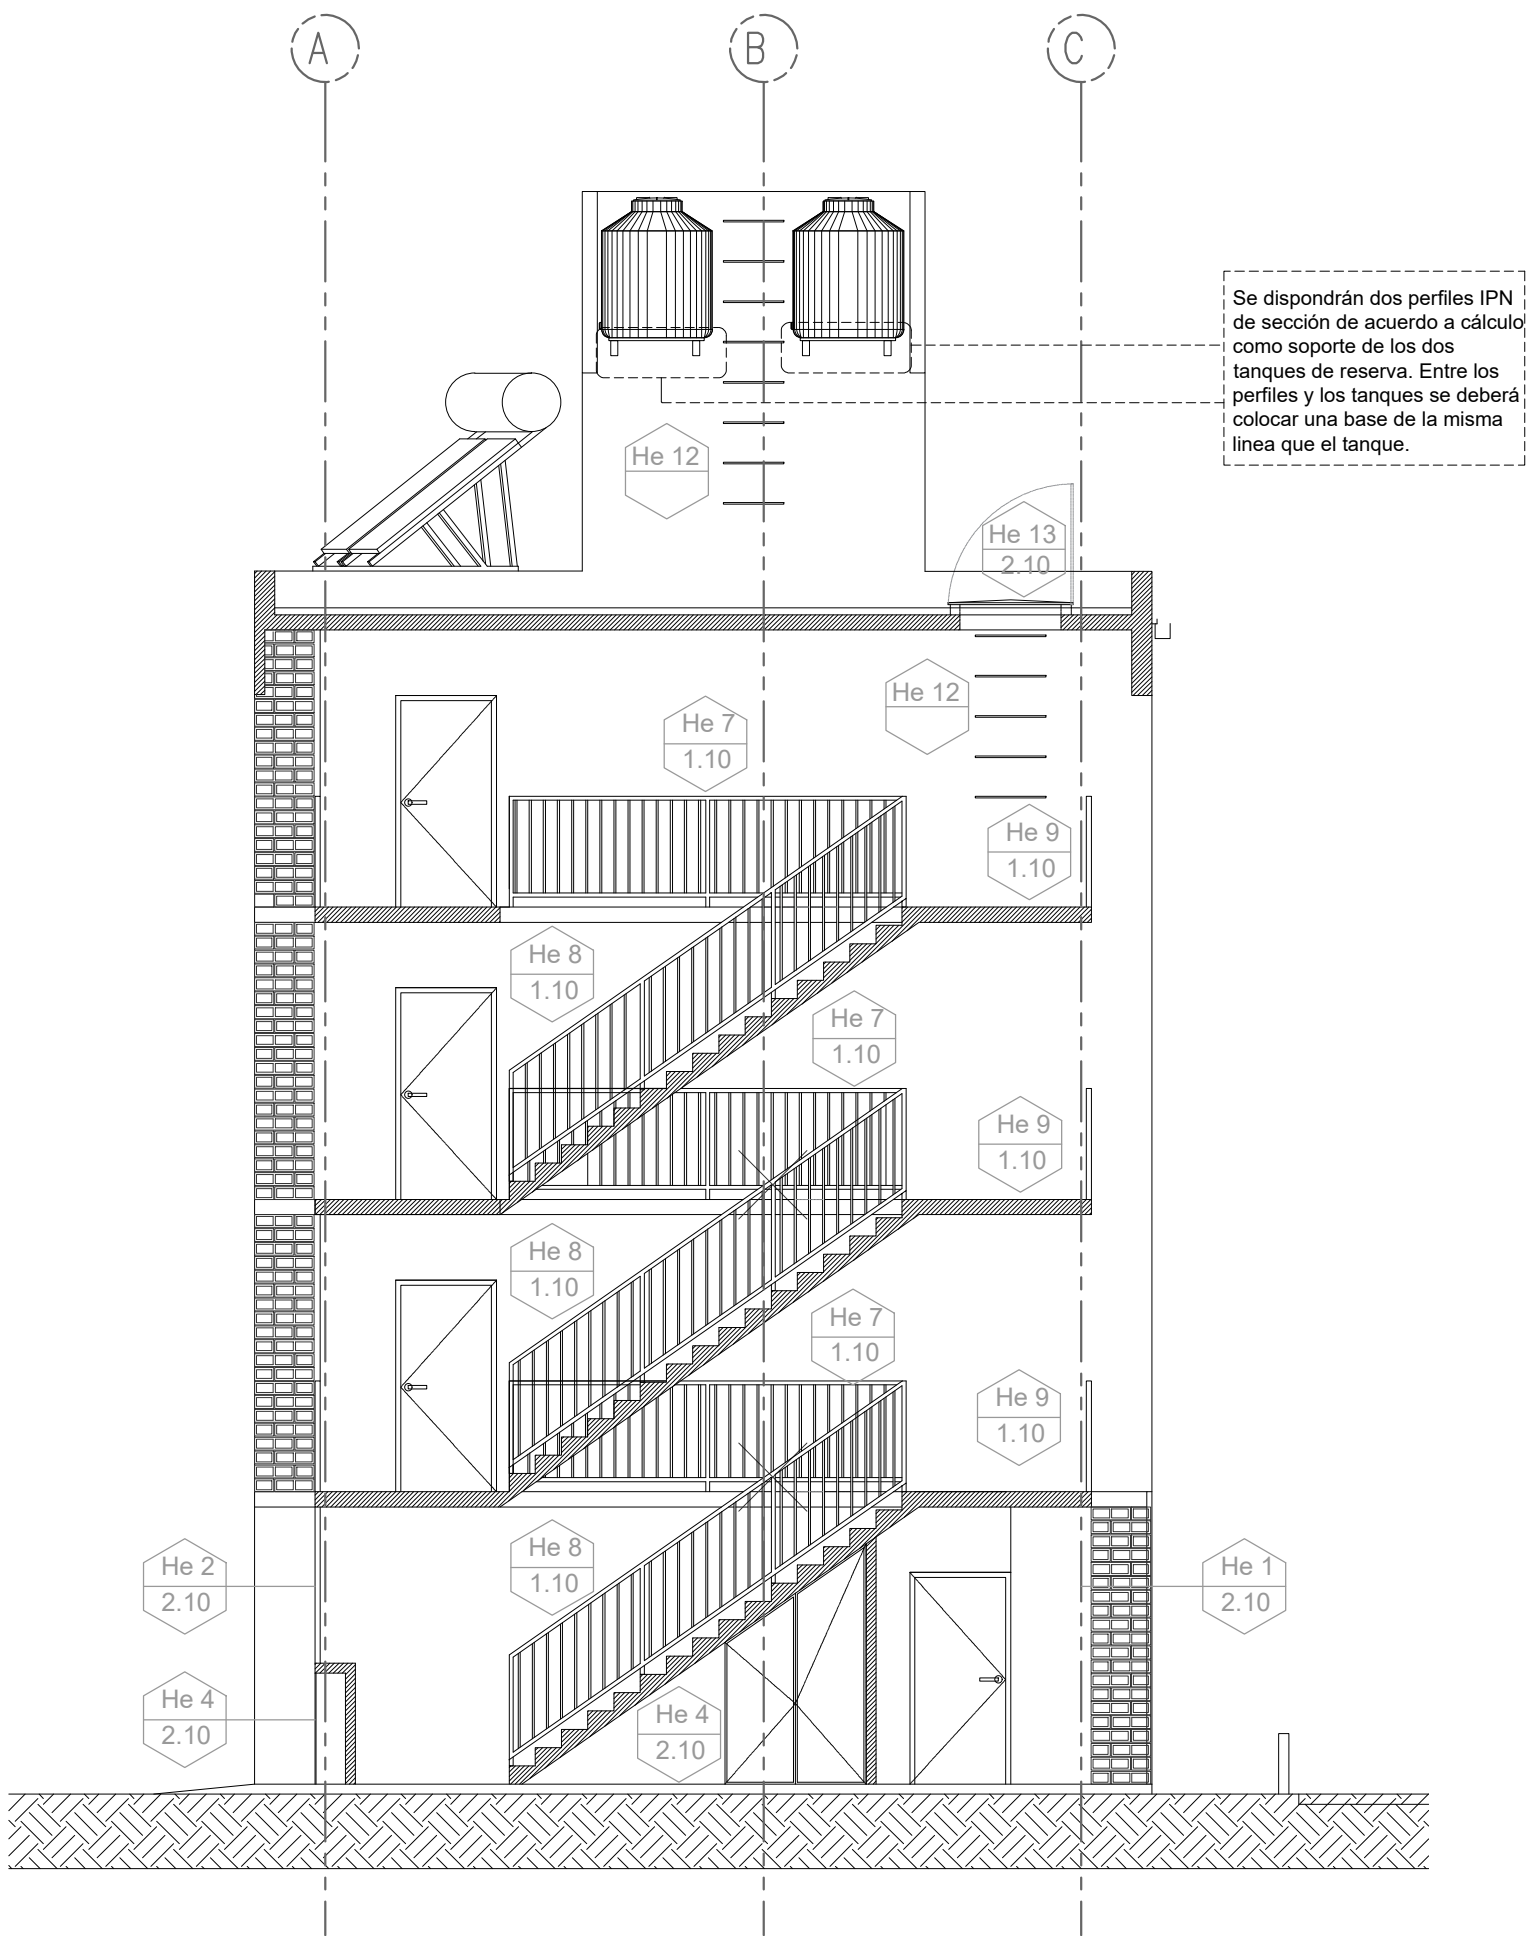

Se dispondrán dos perfiles IPN de sección de acuerdo a cálculo como soporte de los dos tanques de reserva. Entre los perfiles y los tanques se deberá colocar una base de la misma línea que el tanque.

PLANTA ESQUINA 1º Y 2º - 2D