
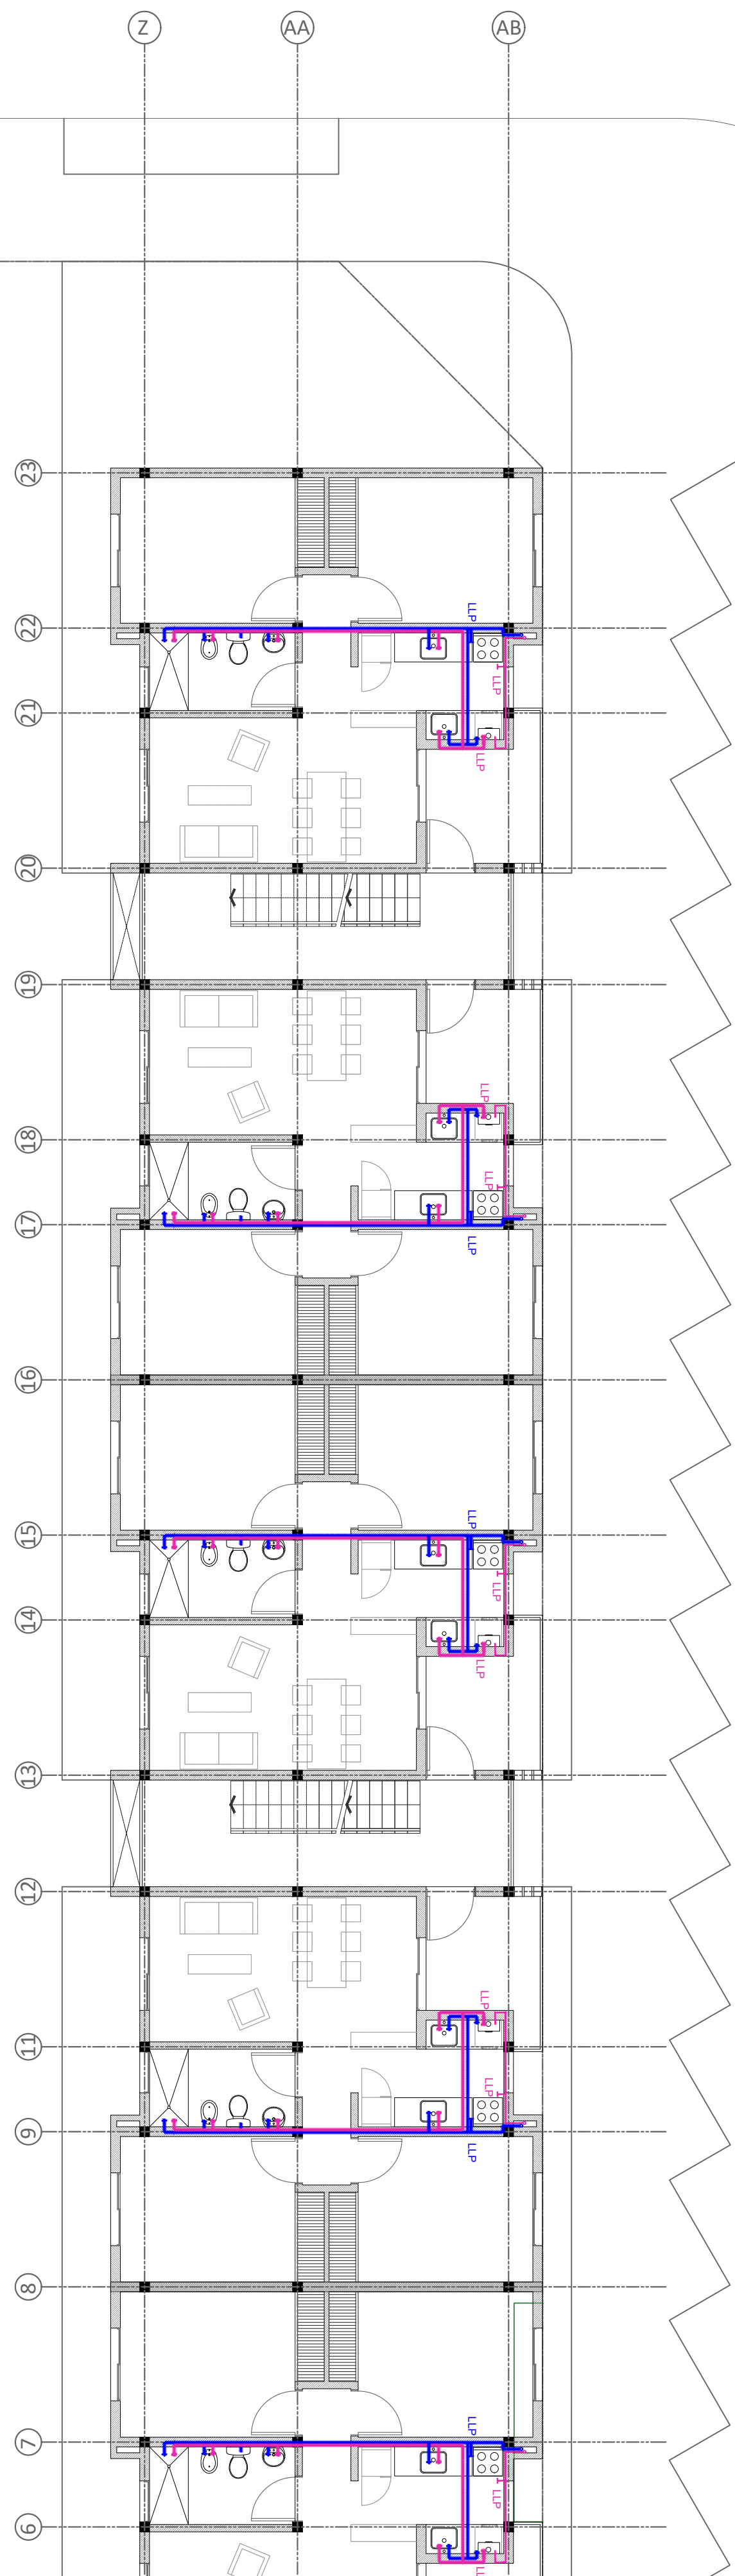
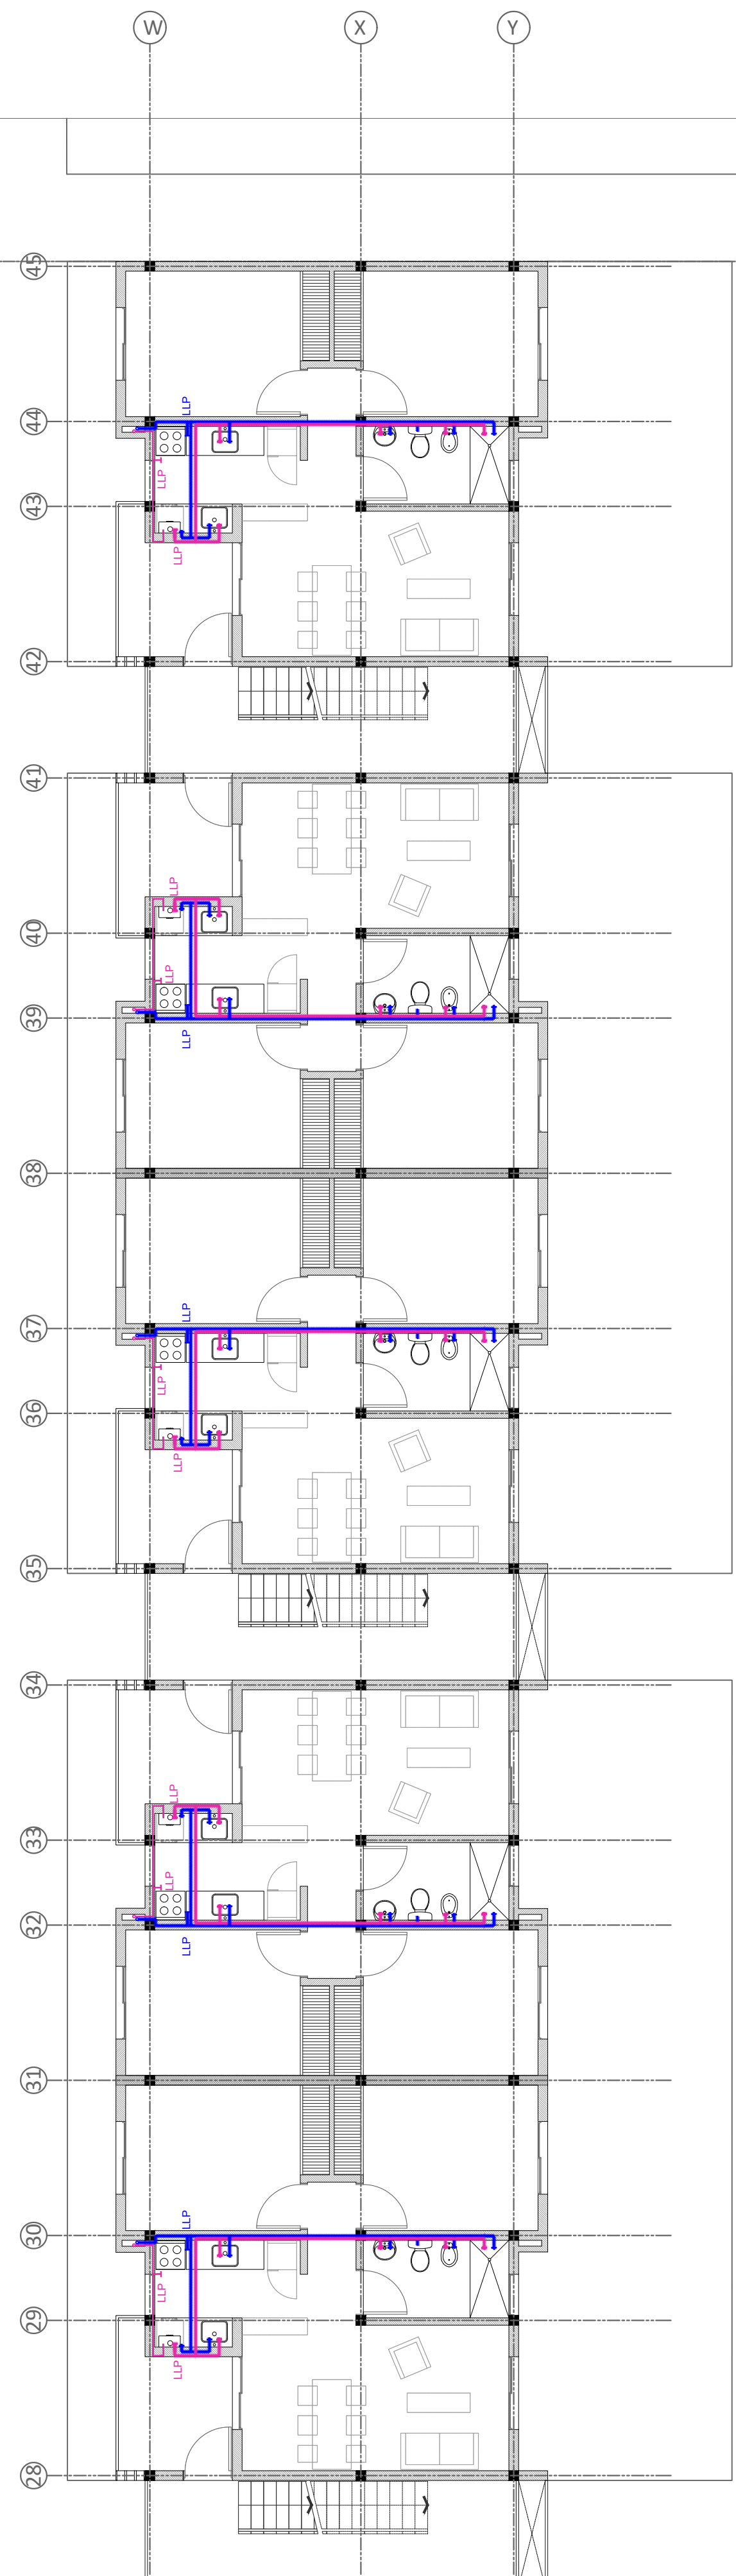
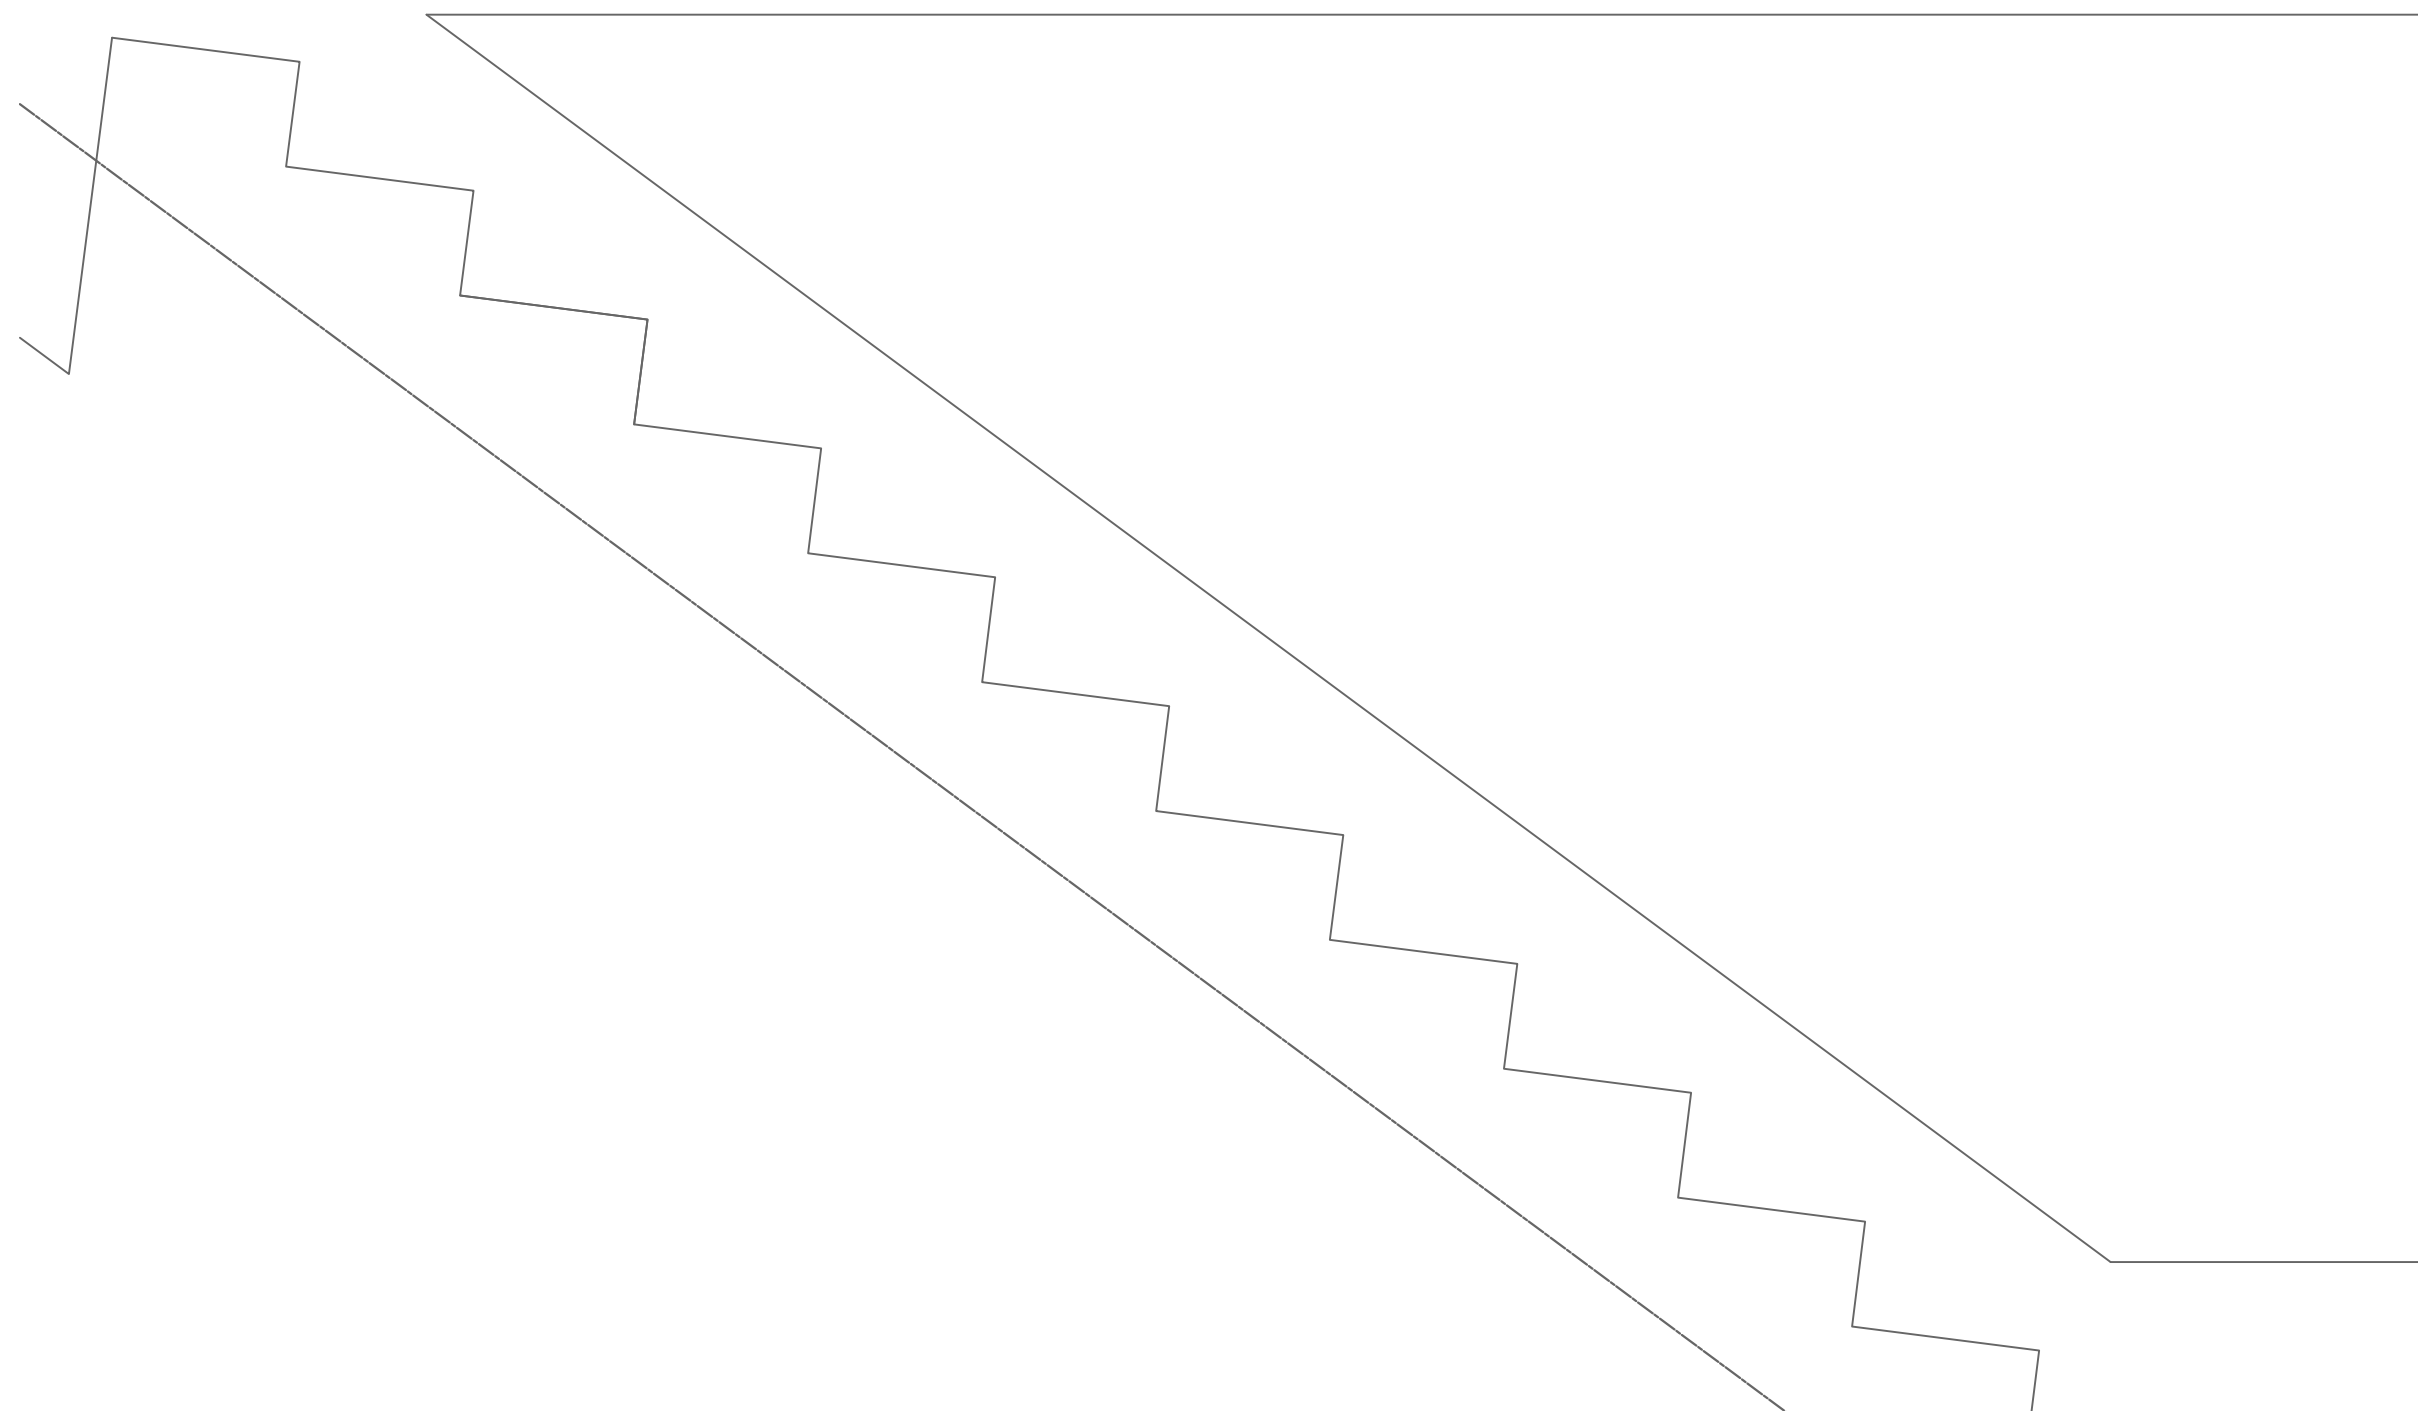


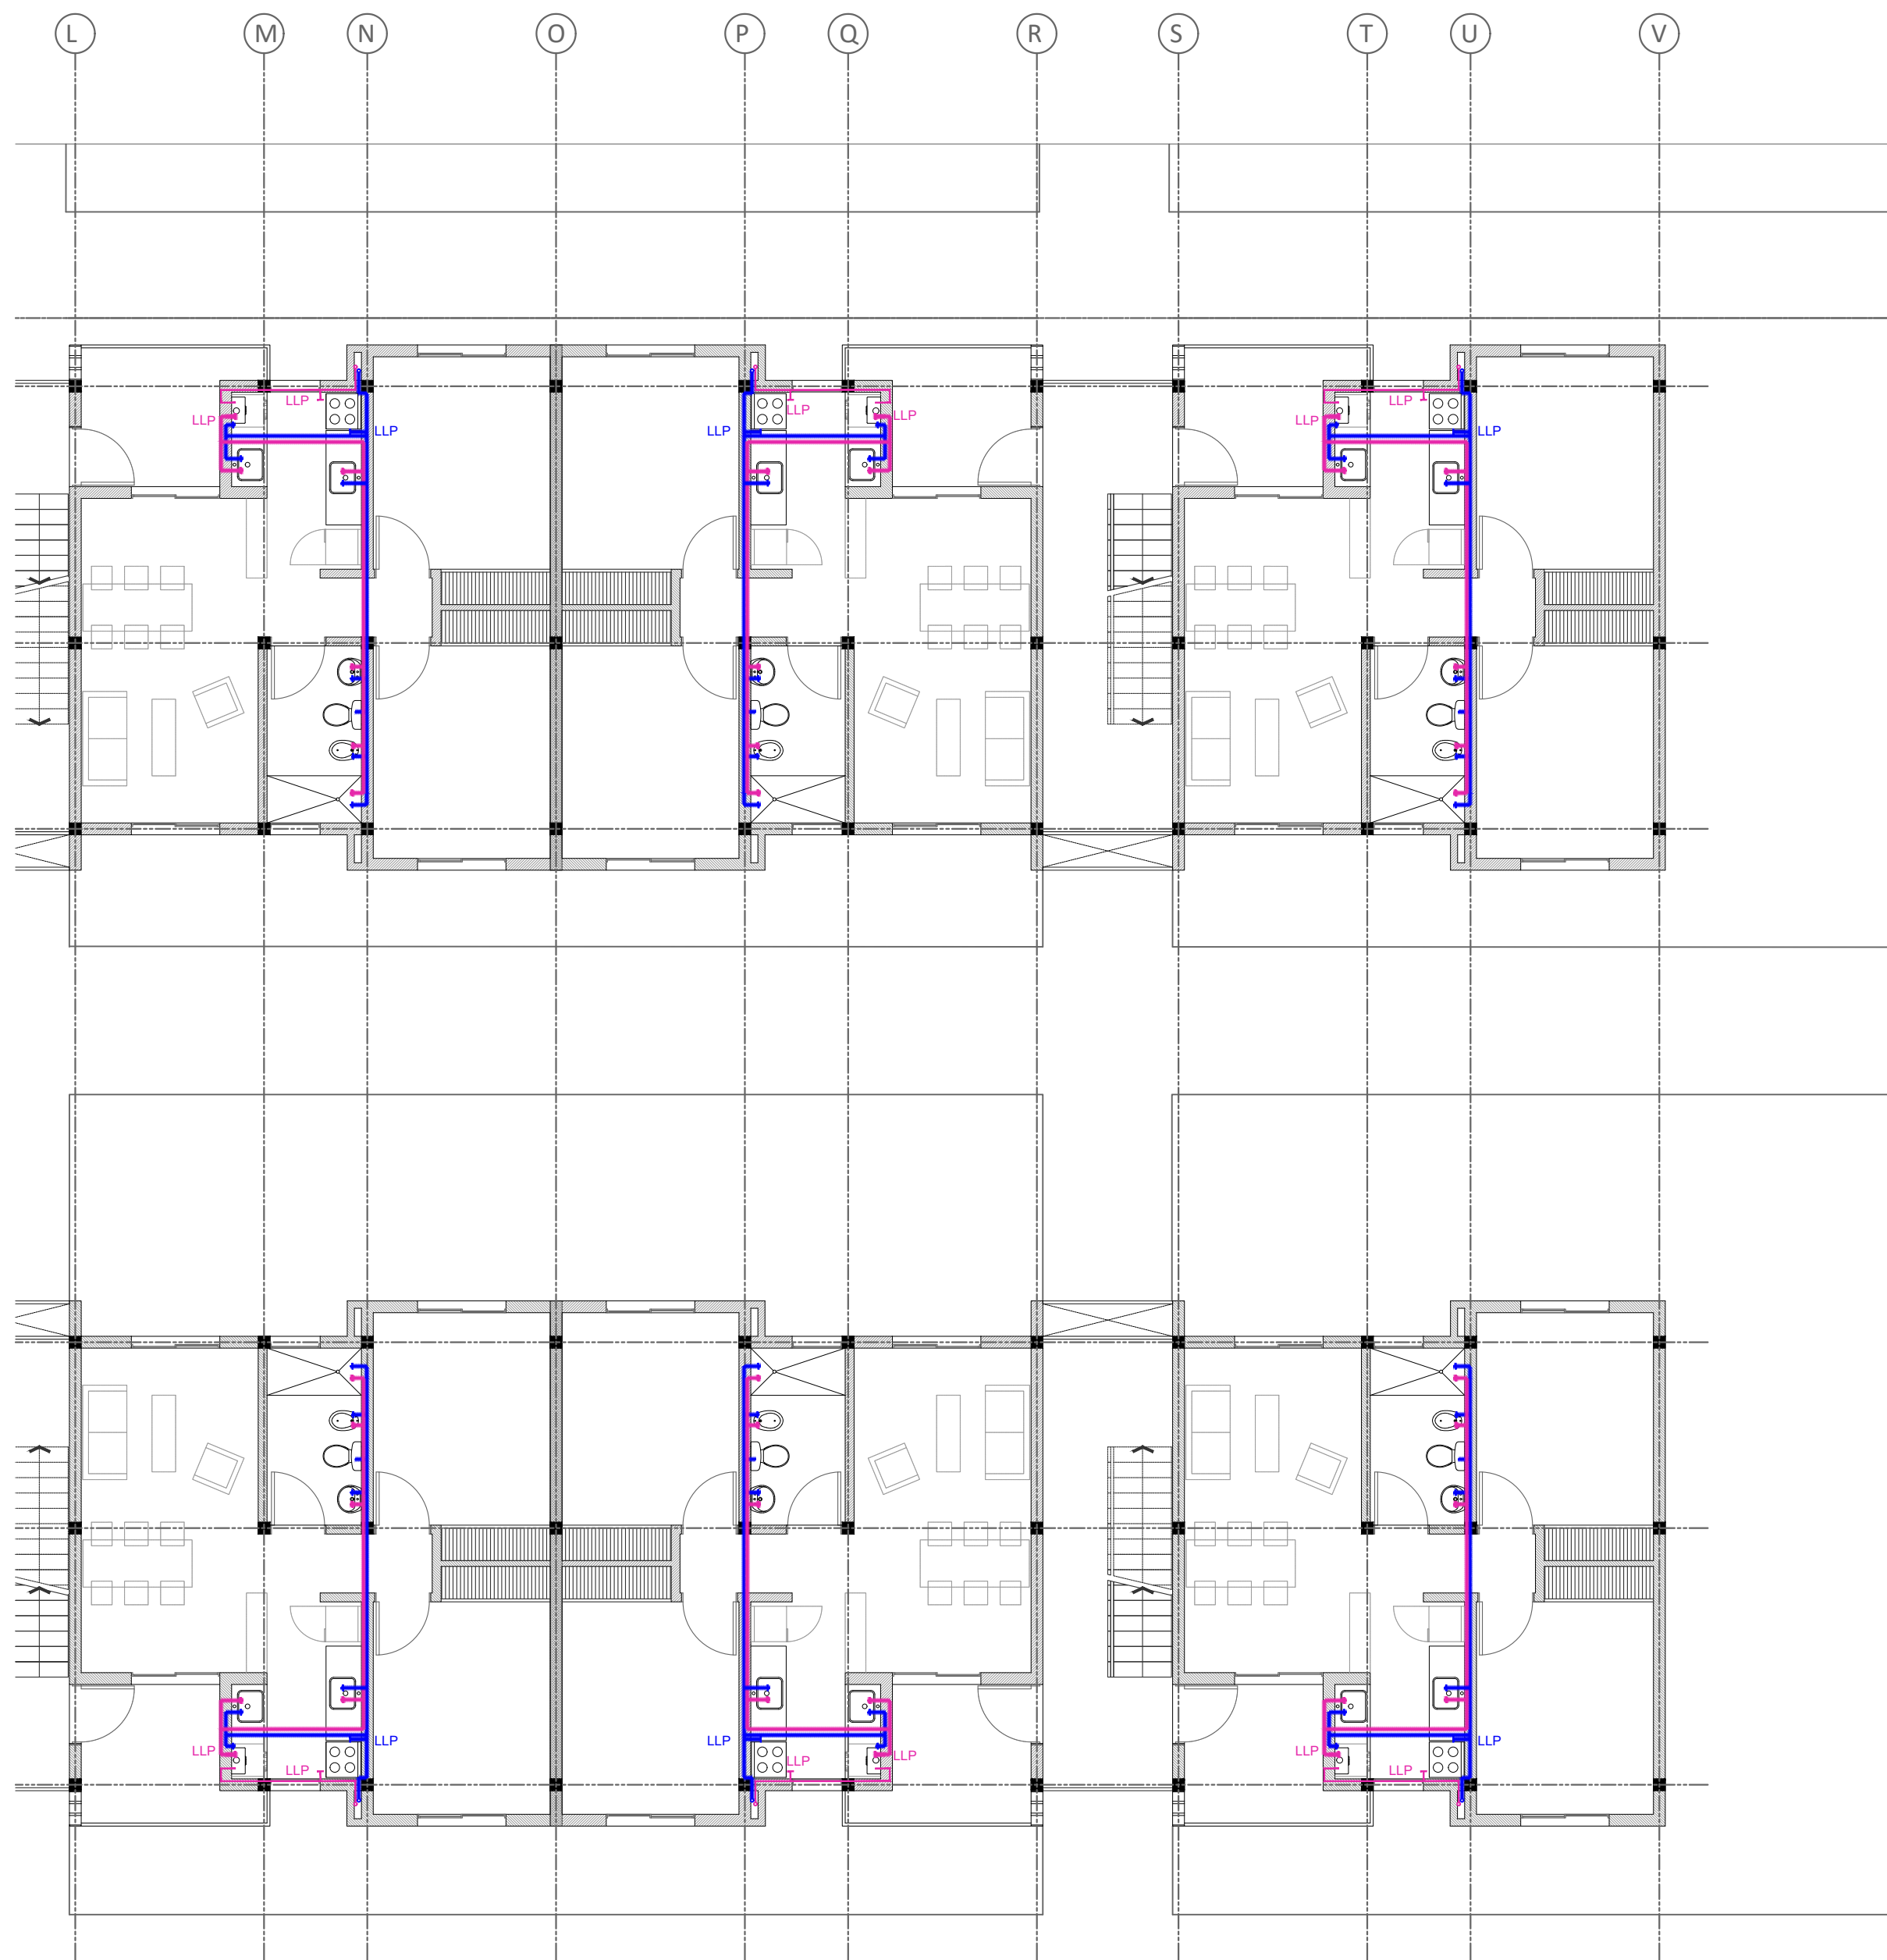

PLANO
PLANTA TIPO
INSTALACION DE AGUA FRIA Y CALIENTE

rev 16/02/2022 COMPLEJO HABITACIONAL
1/100 ROSARIO ROSARIO

B° PLATA - SUROESTE - 88 VIVIENDAS

AFC05