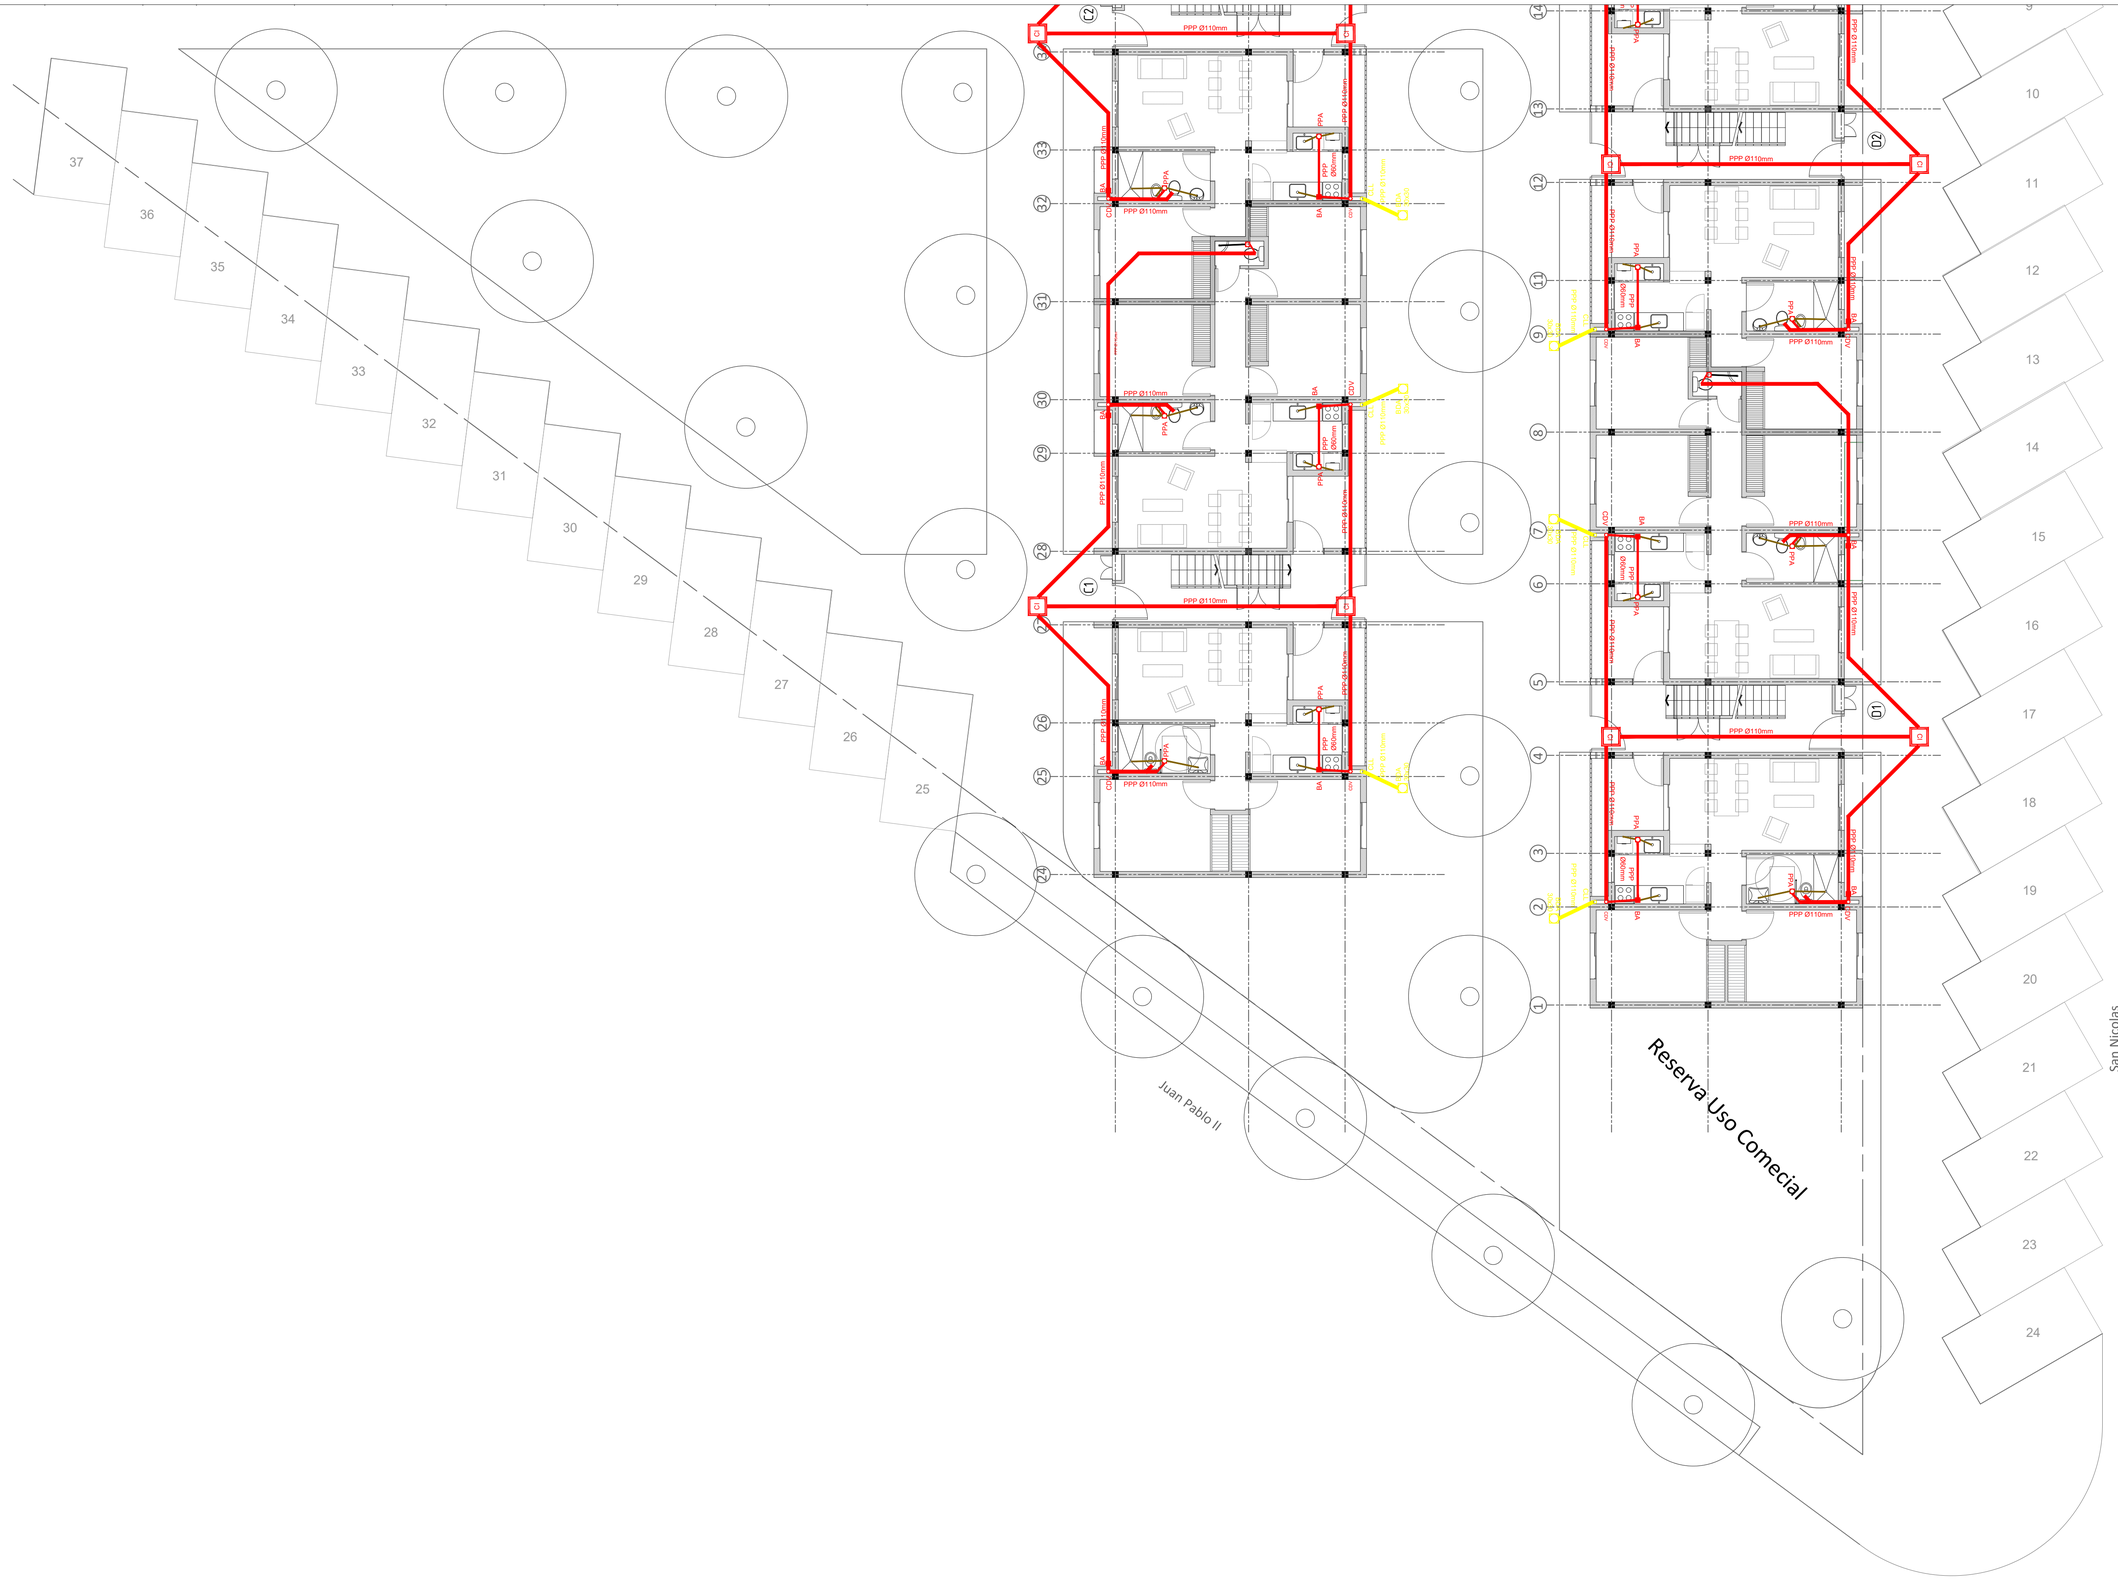

MISPyH Secretaría de Hábitat, Urbanismo y Vivienda	PLANO	rev	16/02/2022	COMPLEJO HABITACIONAL	
	PLANTA BAJA			**Bº PLATA - SUROESTE - 88 VIVIENDAS**	**IC 03**
	INSTALACION CLOACAL Y PLUVIAL		1/100	ROSARIO	ROSARIO