


PERFILERIA ALUMINIO NATURAL MARCA ALUAR  
METALES DEL TALAR O EQUIVALENTES.

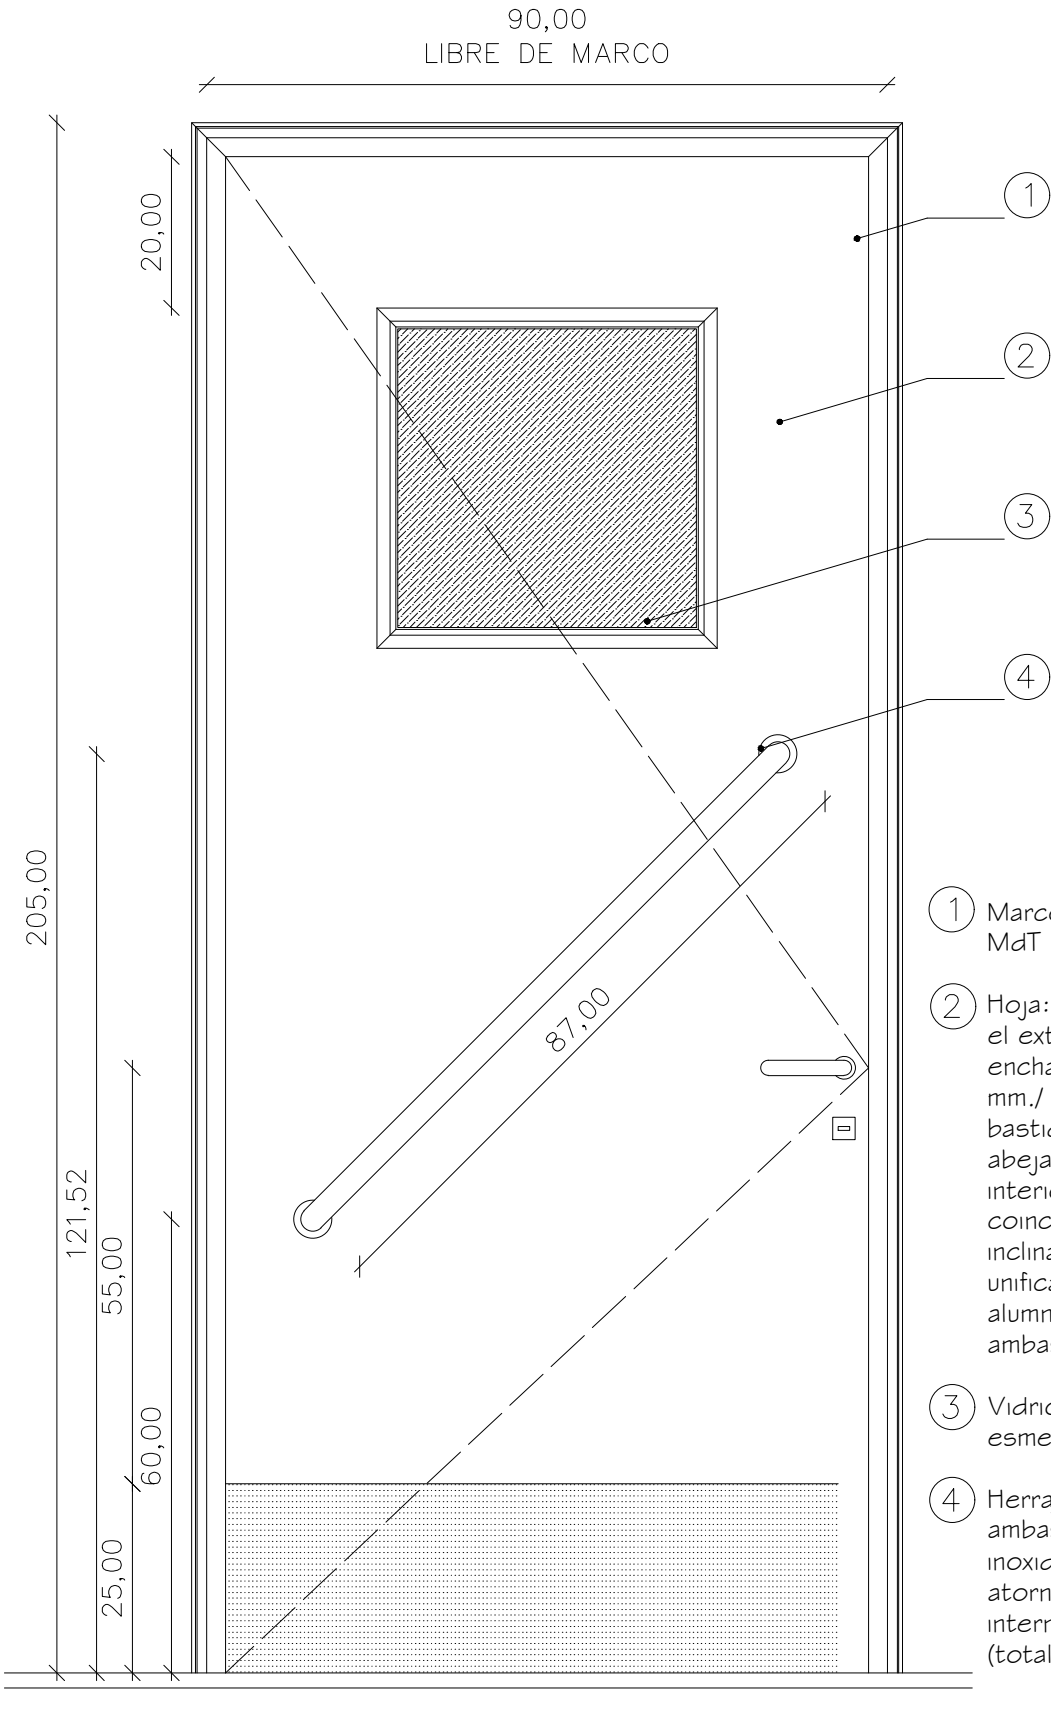

PLANO:  
DETALLE ABERTURA  
DE ALUMINIO PUERTA BAÑO.

PROTOTIPO 1,2 y 3 Dormitorios

PROTOTIPOS OFICIALES

D.P.V y U.