

SIMBOLO SITE	CAJA ALUMBRADO PUBLICO
DESCRIPCION	

ITEM	CODIGO	MATRIC.	DESCRIPCION	UNIDAD	CANT.
1	MN 207g	11140072	Grampa Derivacion a Dientes - MN 207g	pza	4
2		16040024	Conductor de Cu Aislado 1kv (7x1,70) s=16mm2	Mts	15
3		16040023	Conductor de Cu Aislado 1kv (7x1,35) s=10mm2	Mts	4
4		35200004	Base p/Fijacion de Fotocontrol	Pza	1
5		35200005	Fotocontrol para Alumbrado Publico 220V - 10A s/Norma IRAM	Pza	1
6	MN 130b	36000042	Caja p/Accionamiento de Alumbrado Publico MN 130b	pza	1
7		25001038	Base Portafusible Unipolar Tamaño 00 - 100A - 660V	pza	3
8		23200035	Contacto Tripolar 380V - 60A c/Bobina de 220Vca, Categoria	pza	1
9		25120111	Conmutador Auxiliar t/CR, 500V, 10A	pza	1
10		36060005	Interruptor Termomagnetico de 380V - 3x60A.	Pza	1
11		36060040	Interruptor Termomagnetico Unipolar 220V 10A	pza	1
12		16040003	Conductor de Cu s/Flexible Aislado 1,1kv (20x0,40) s=2,5mm2	Mts	3
13		25120309	Bornera Unipolar para Riel DIN 35 Conductor 2,5mm2/2,5mm2	pza	3
14		25120310	Bornera Unipolar para Riel DIN 35 Conductor 16mm2/16mm2	pza	4
15		25120311	Bornera Unipolar para Riel DIN 35 Conductor 16mm2/25mm2	pza	3
16		25160008	Cartucho Fusible t/NH Tamaño 00 500V 63A	Pza	3
		71020400	BT_MONTAJE Caja de alumbrado público	Gbal	1



CAJA DE ALUMBRADO PUBLICO

TN130e

MATRICULA:


HOJA: 1/2

EMPRESA PROVINCIAL DE LA ENERGIA SANTA FE

UNIDAD NORMAS

FECHA: 05/03

ESC.: 1:25

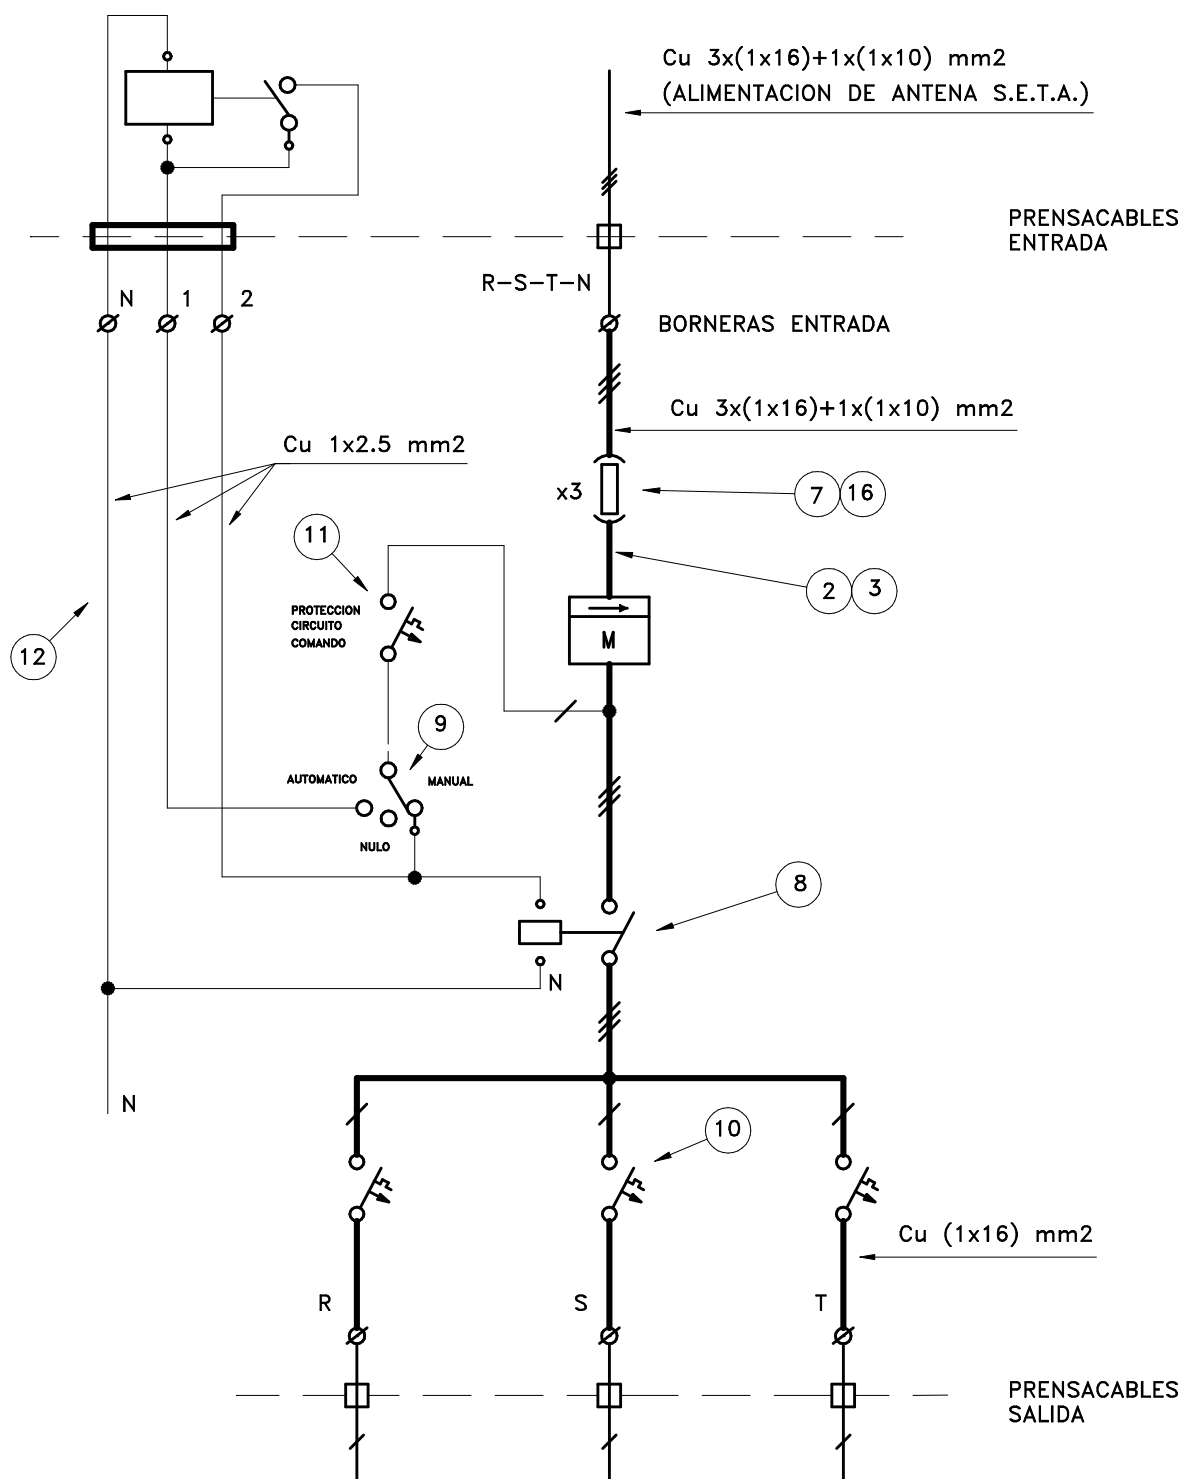

PRENSAMBLADO AI 3x(1x25) mm² – SALIDA CIRCUITOS ALUMBRADO PUBLICO



CAJA ALUMBRADO PUBLICO ESQUEMA UNIFILAR

EMPRESA PROVINCIAL DE LA ENERGIA SANTA FE

UNIDAD NORMAS

TN130e

MATRICULA:

HOJA: 2/2

FECHA: 05/03

ESC.: 1:1