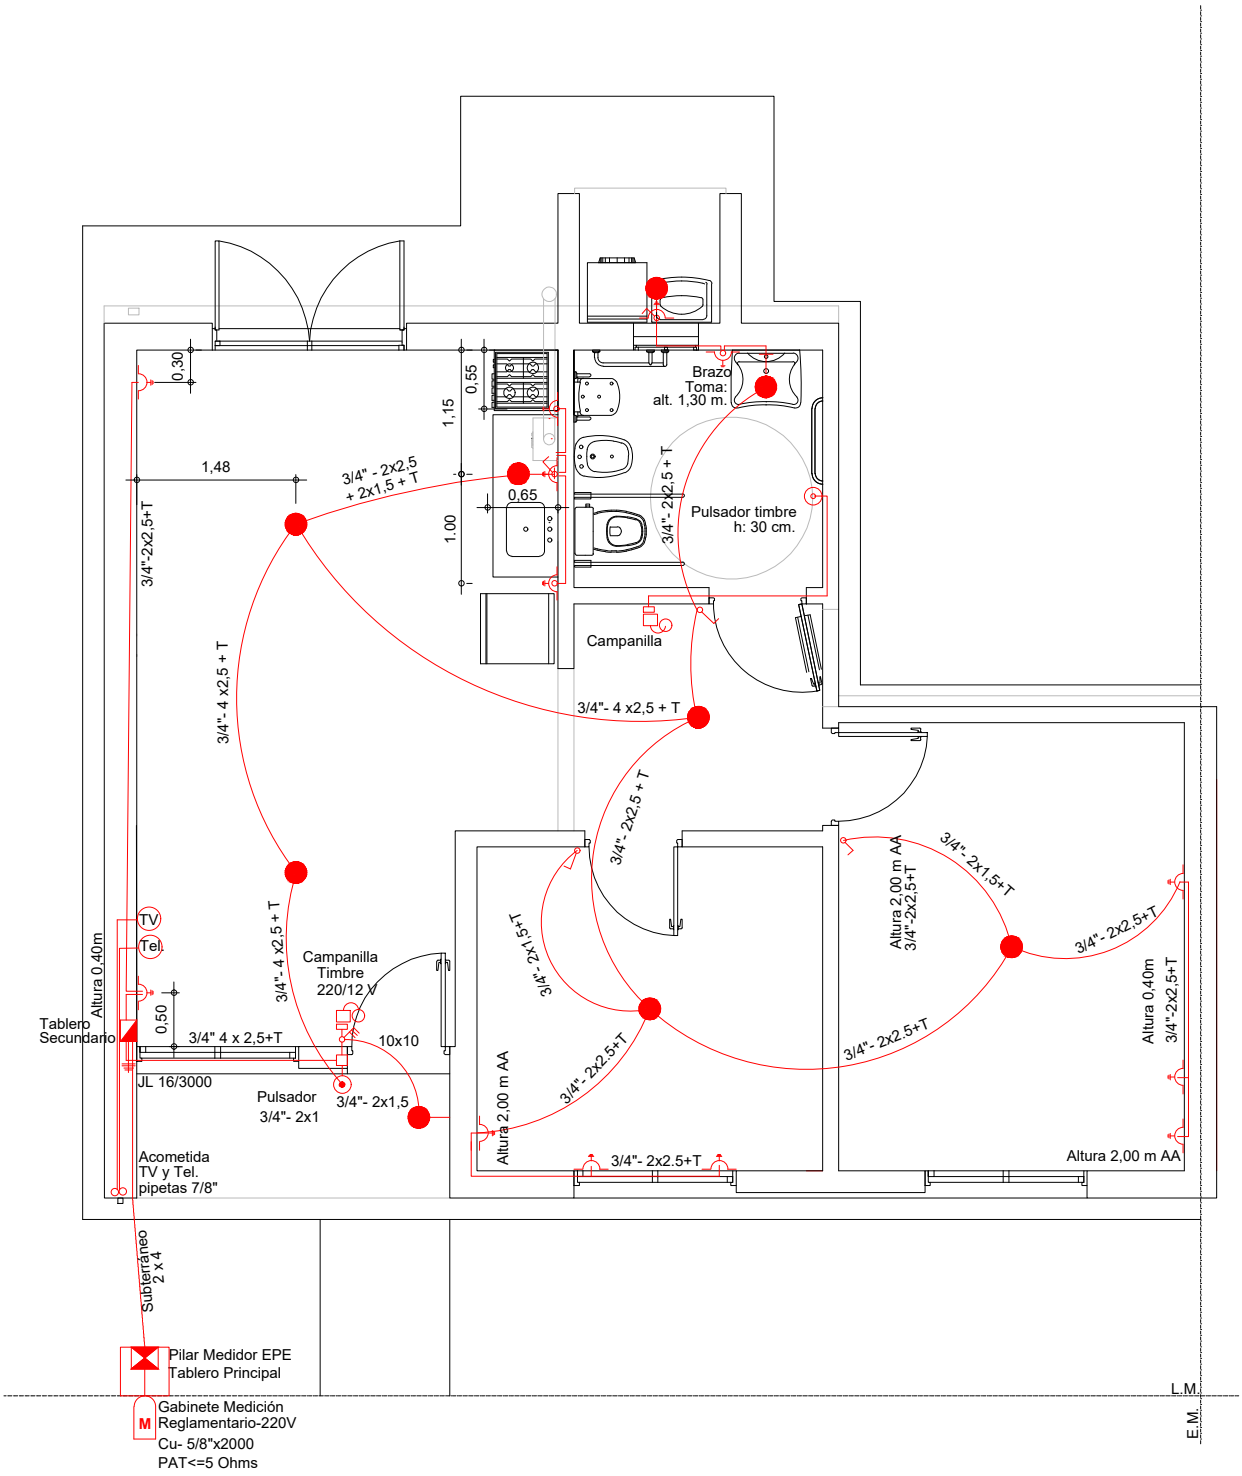

Santa Fe PROVINCIA	OBRA: VCD - VIVIENDA COMPACTA 2 Dormitorios	A
	PLANO: ARQUITECTURA — INST. ELÉCTRICA	09
	OBS:	