


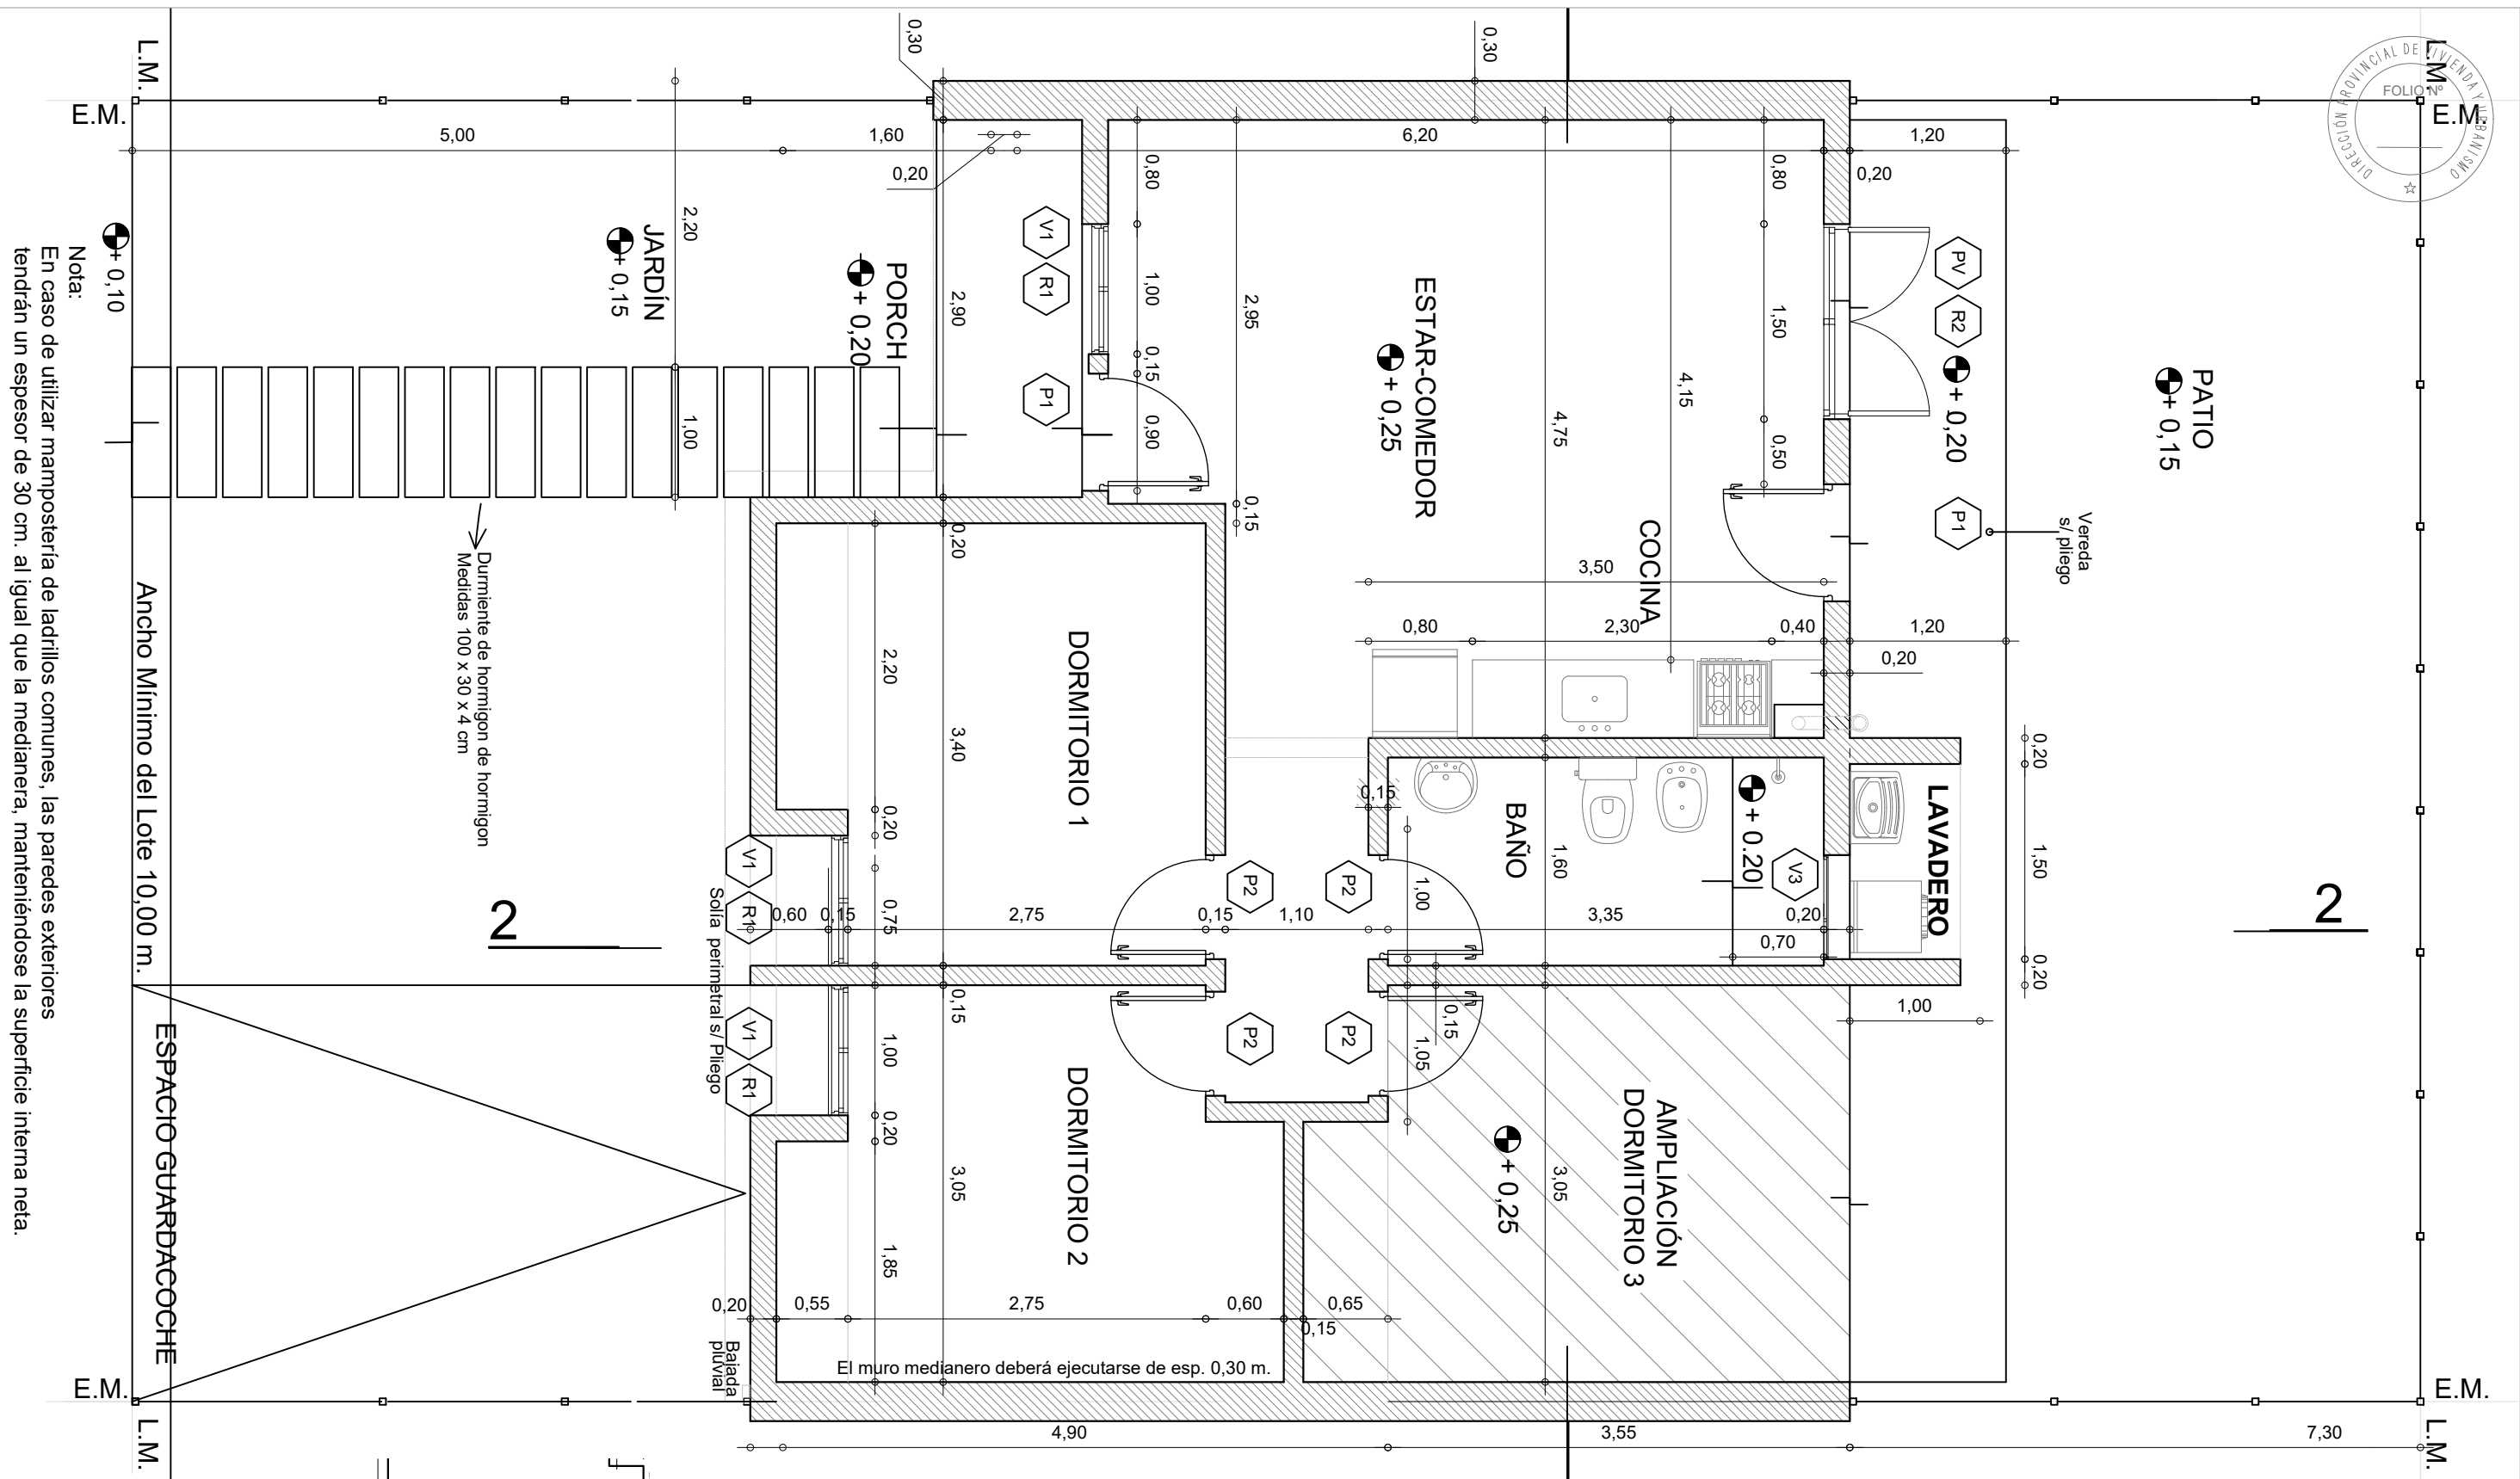

Nota:
En caso de utilizar mampostería de ladrillos comunes, las paredes exteriores tendrían un espesor de 30 cm. al igual que la medianera, manteniéndose la superficie interna neta.

Calefón Solar y Colector.
siempre orientado al NORTE

Losa prefabricada sobre
Lavadero s/ pliego.
pend. mínima 1%
caída libre

Proyección Calefón Solar
s/ Estructura Sec. de apoyo
orientado siempre al Norte
s/ mampostería de apoyo de
tanque de reserva

Caño de ventilación
de Calefón:
C° chapa Ø 100 mm.

Tanque de reserva Tricapa cap. 500 lts.
sobre losa H° premoldeado apoyado
en 2 perfiles N P I N° 8

Caño Ventil.
cloaca Ø 63

Canaleta
Chapa H°G° N° 25

Cenefa Chapa H° G° N° 25

Cumbrera Chapa H° G° N° 25

Cenefa Chapa H° G° N° 25

Cenefa Chapa H° G° N° 25

Cubierta liviana de chapa H° G°
N° 25. Pendiente aprox. 12 %.

Bajada pluvial Canaleta
Chapa H°G° N° 25

Canaleta
Chapa H°G° N° 25

Bajada pluvial

L.M.
E.M.

E.M.
L.M.



OBRA:

VIVIENDA COMPACTA - VC
2 Dormitorios

PLANO:

ARQUITECTURA

PLANTA DE TECHOS


Marzo 2021

ESCALA 1:50

OBS:


PROVINCIA
DE SANTA FE

A 03

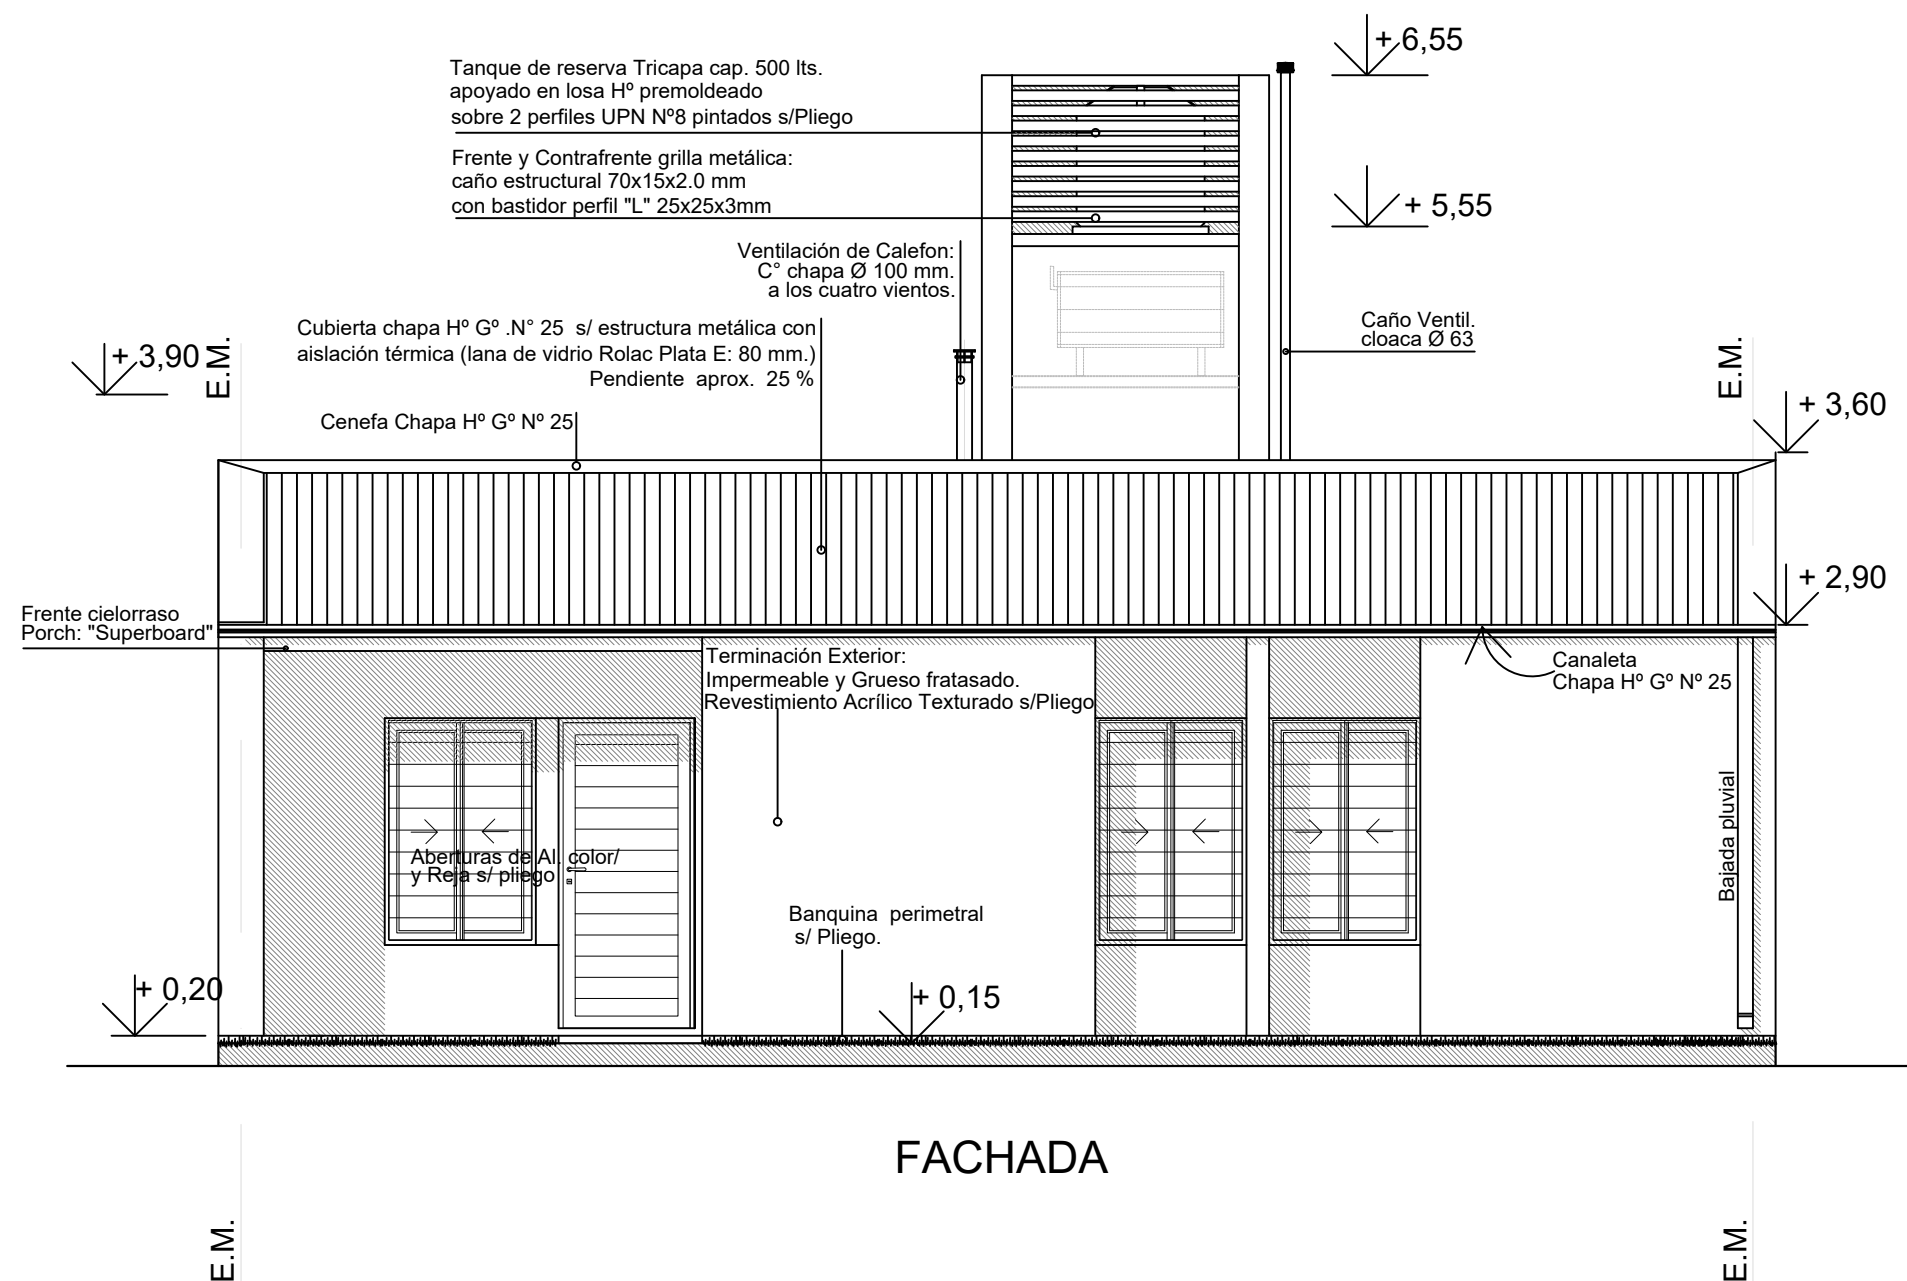


FACHADA

 Dirección Provincial de Vivienda y Urbanismo 50 años construyendo hogares, concretando sueños.	OBRA: VIVIENDA COMPACTA - VC 2 Dormitorios		
	PLANO: ARQUITECTURA		VISTA
	Marzo 2021	ESCALA1:50	OBS:
			A 04

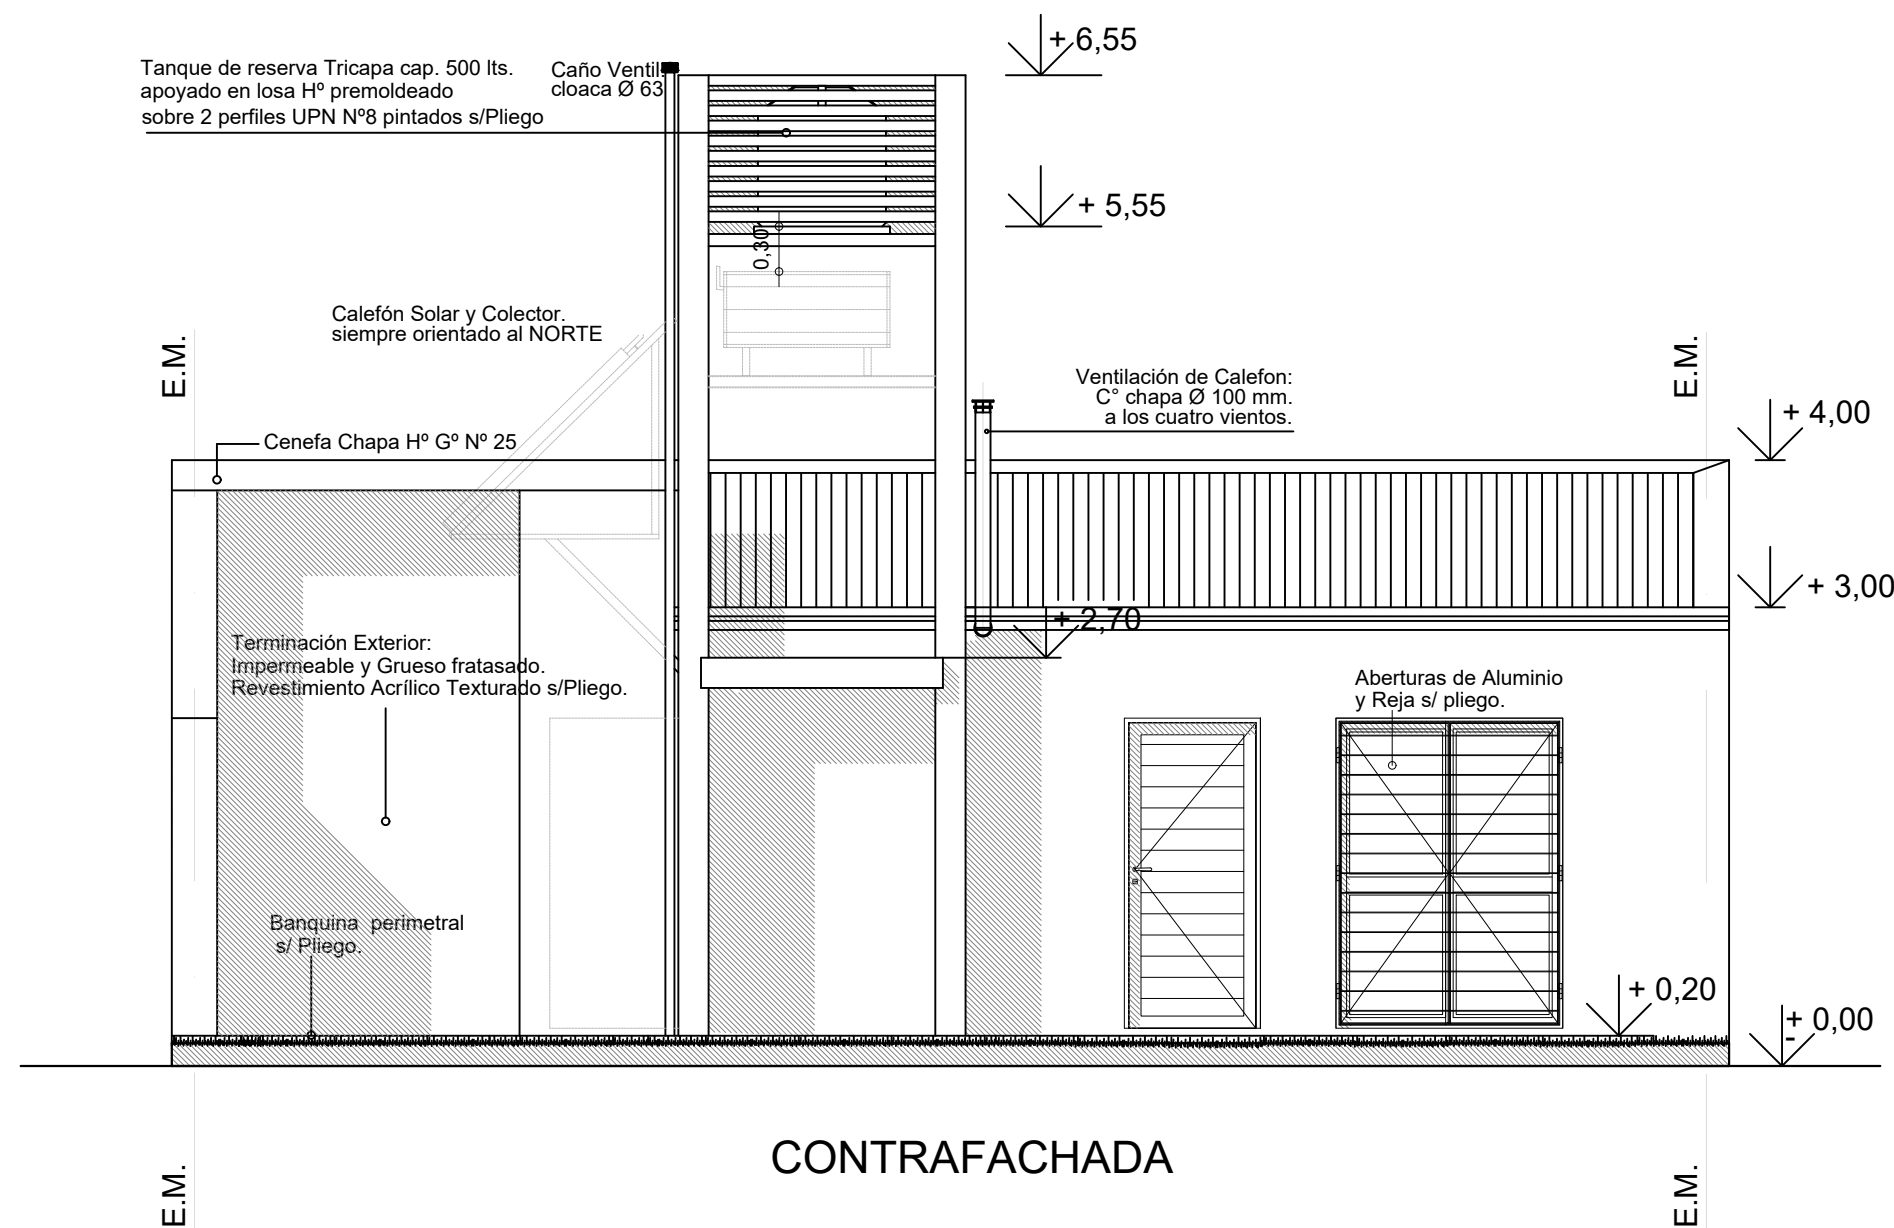


	OBRA: VIVIENDA COMPACTA - VC		
	2 Dormitorios		
	PLANO: ARQUITECTURA		
Marzo 2021	ESCALA1:50	OBS:	
		A	05

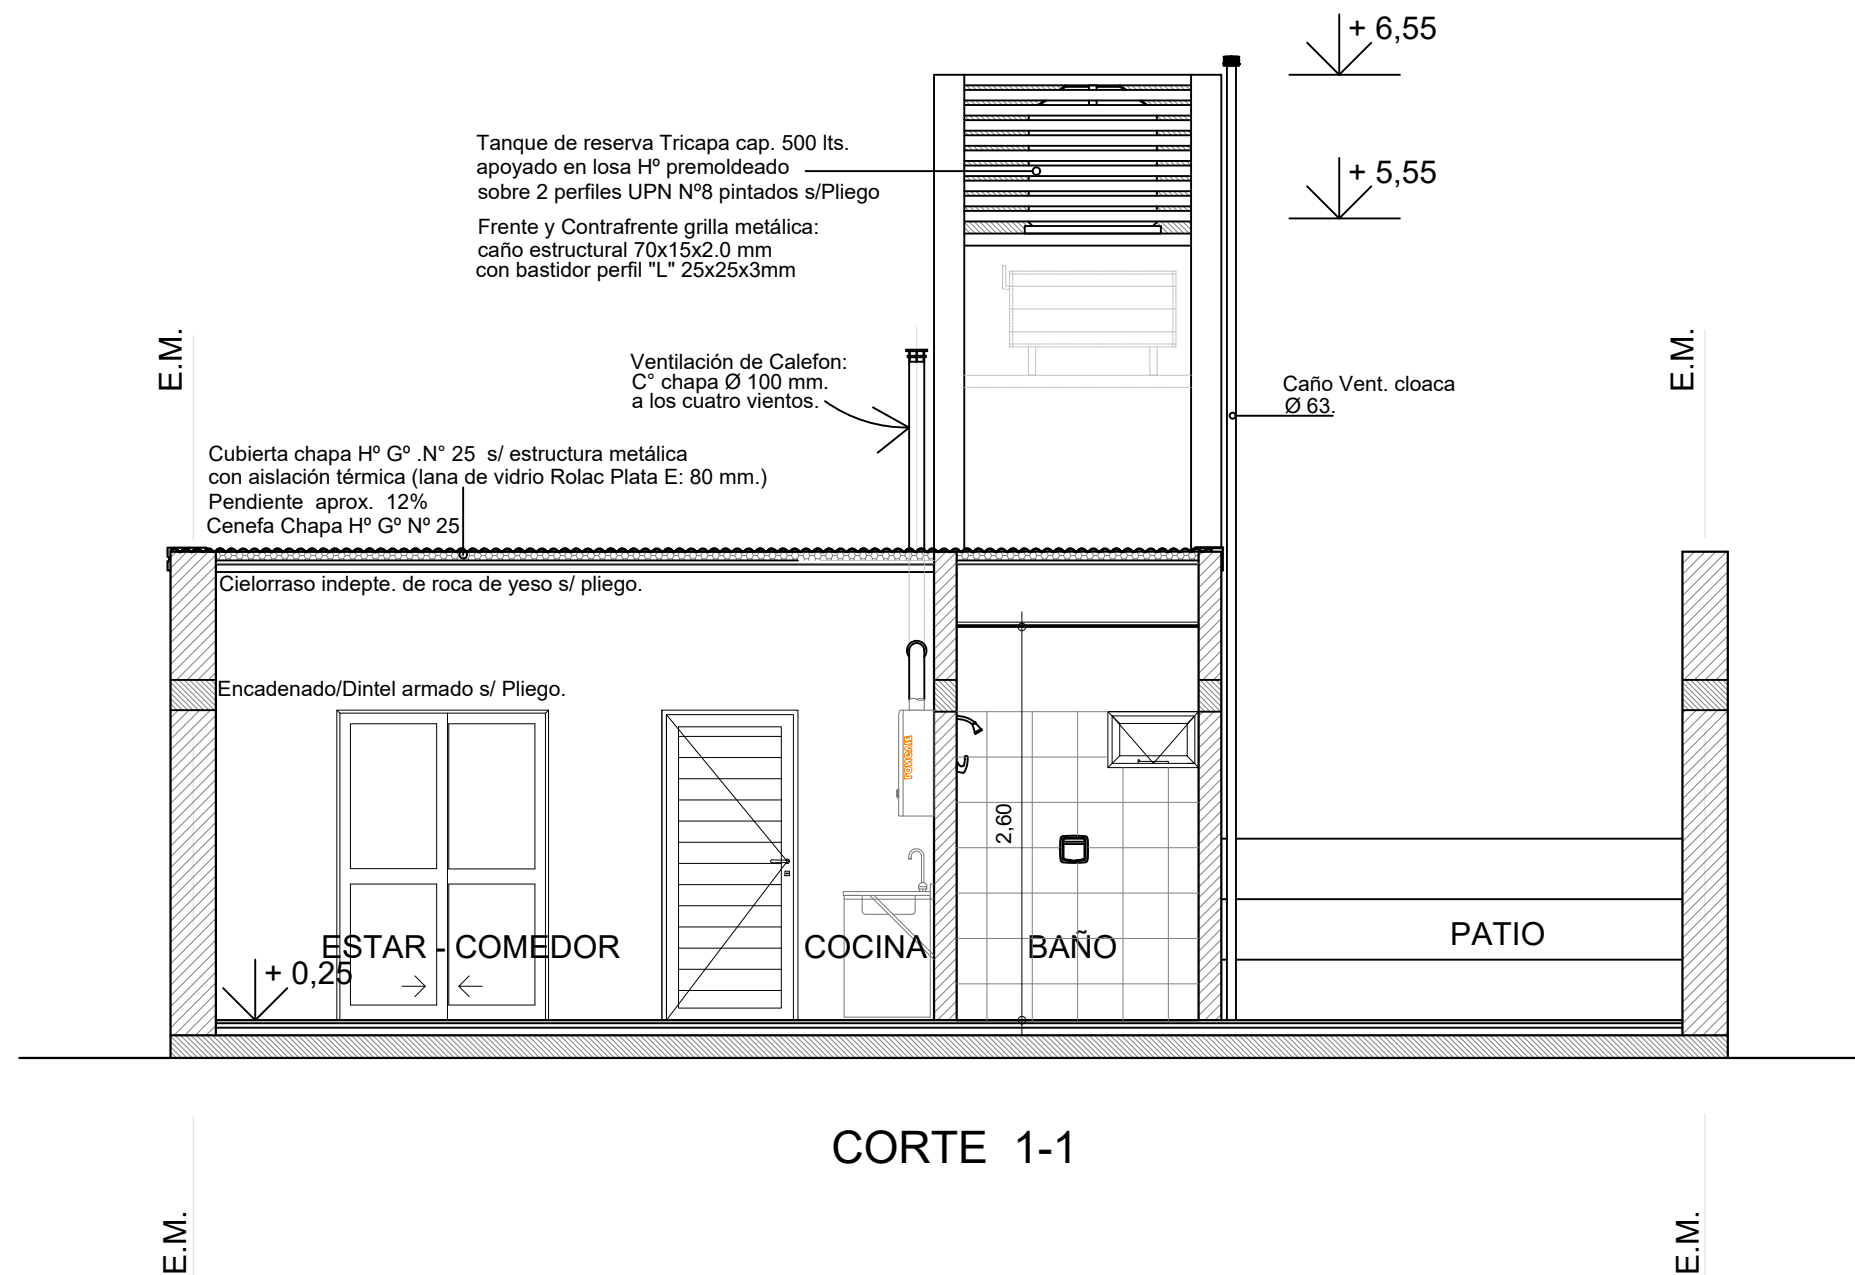

	OBRA: VIVIENDA COMPACTA - VC 2 Dormitorios		
	PLANO: ARQUITECTURA		CORTE
	Marzo 2021	ESCALA1:50	OBS:
			A 06

L.M.

E.M.

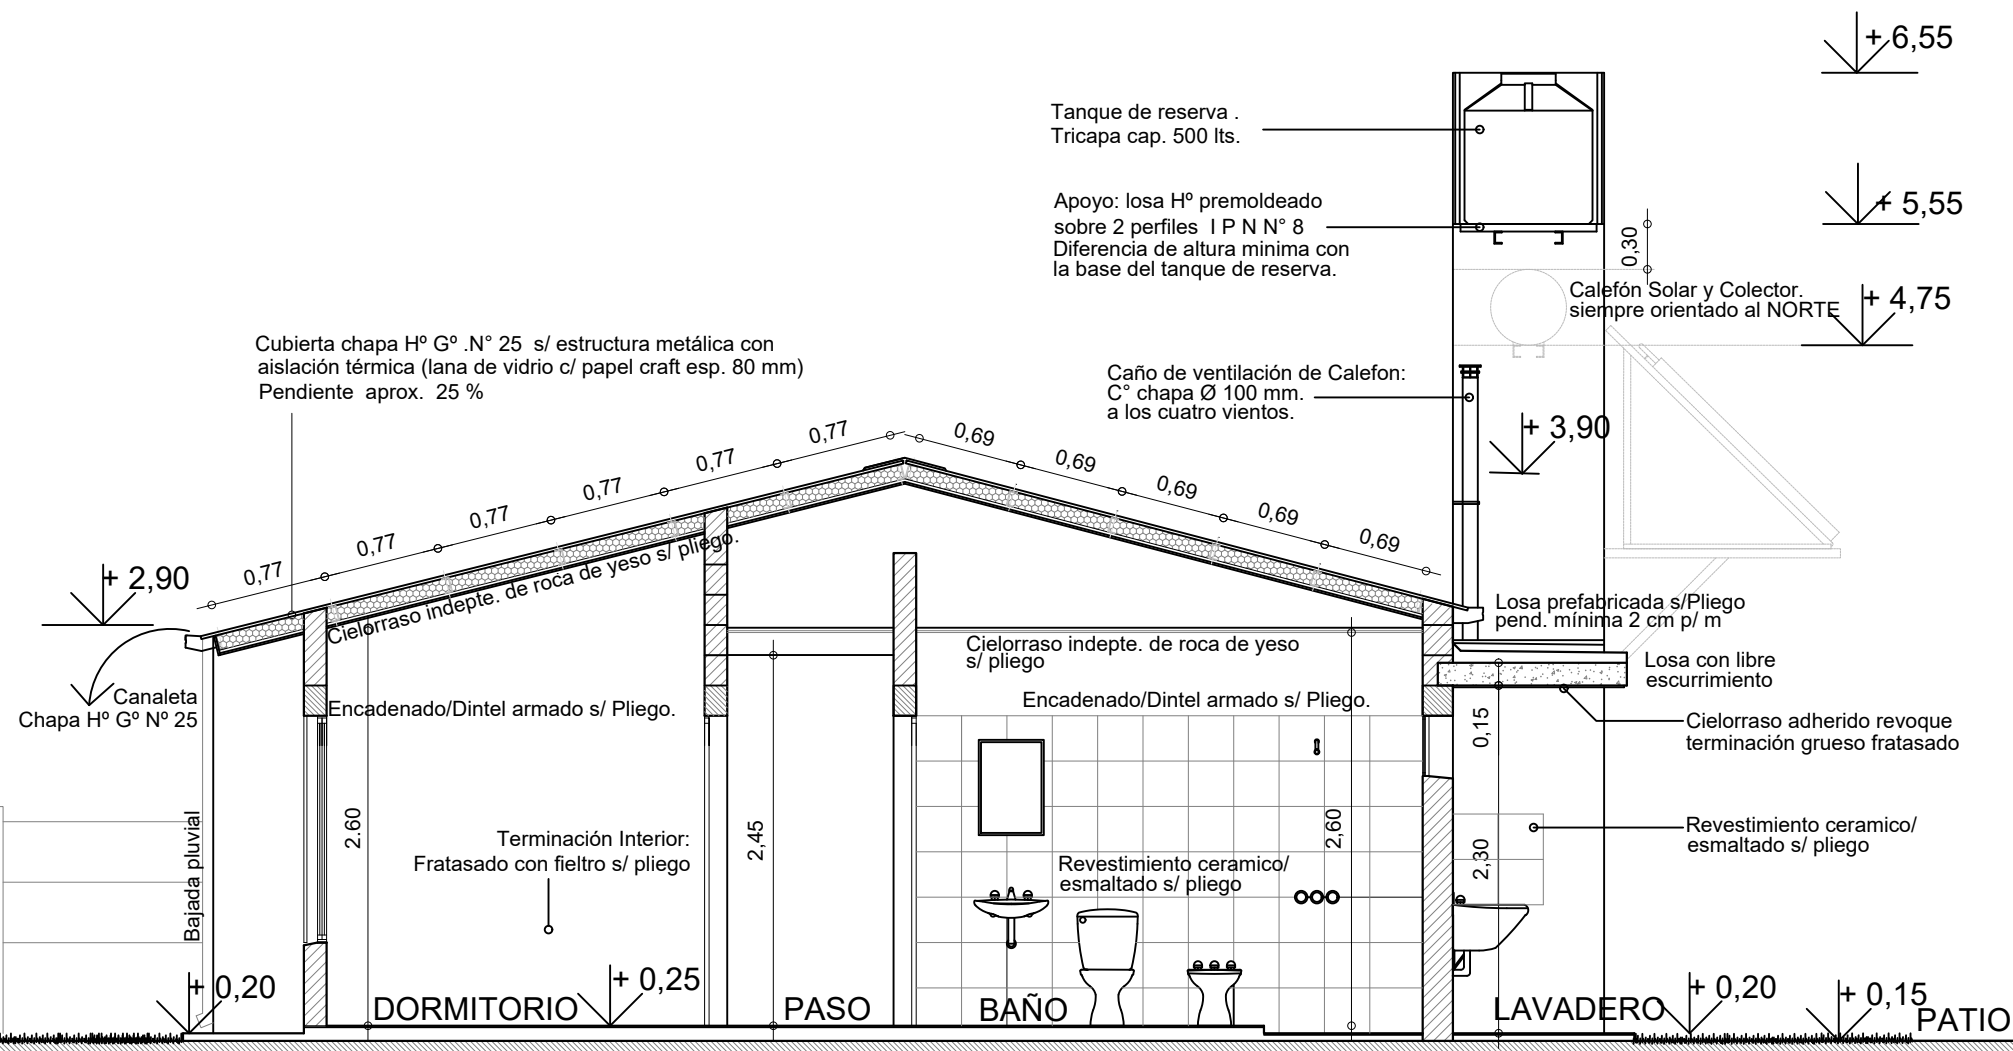


CORTE 2-2

L.M.

E.M.

	OBRA: VIVIENDA COMPACTA - VC 2 Dormitorios		
	PLANO: ARQUITECTURA		CORTE
	Marzo 2021	ESCALA 1:50	OBS:
			A 07

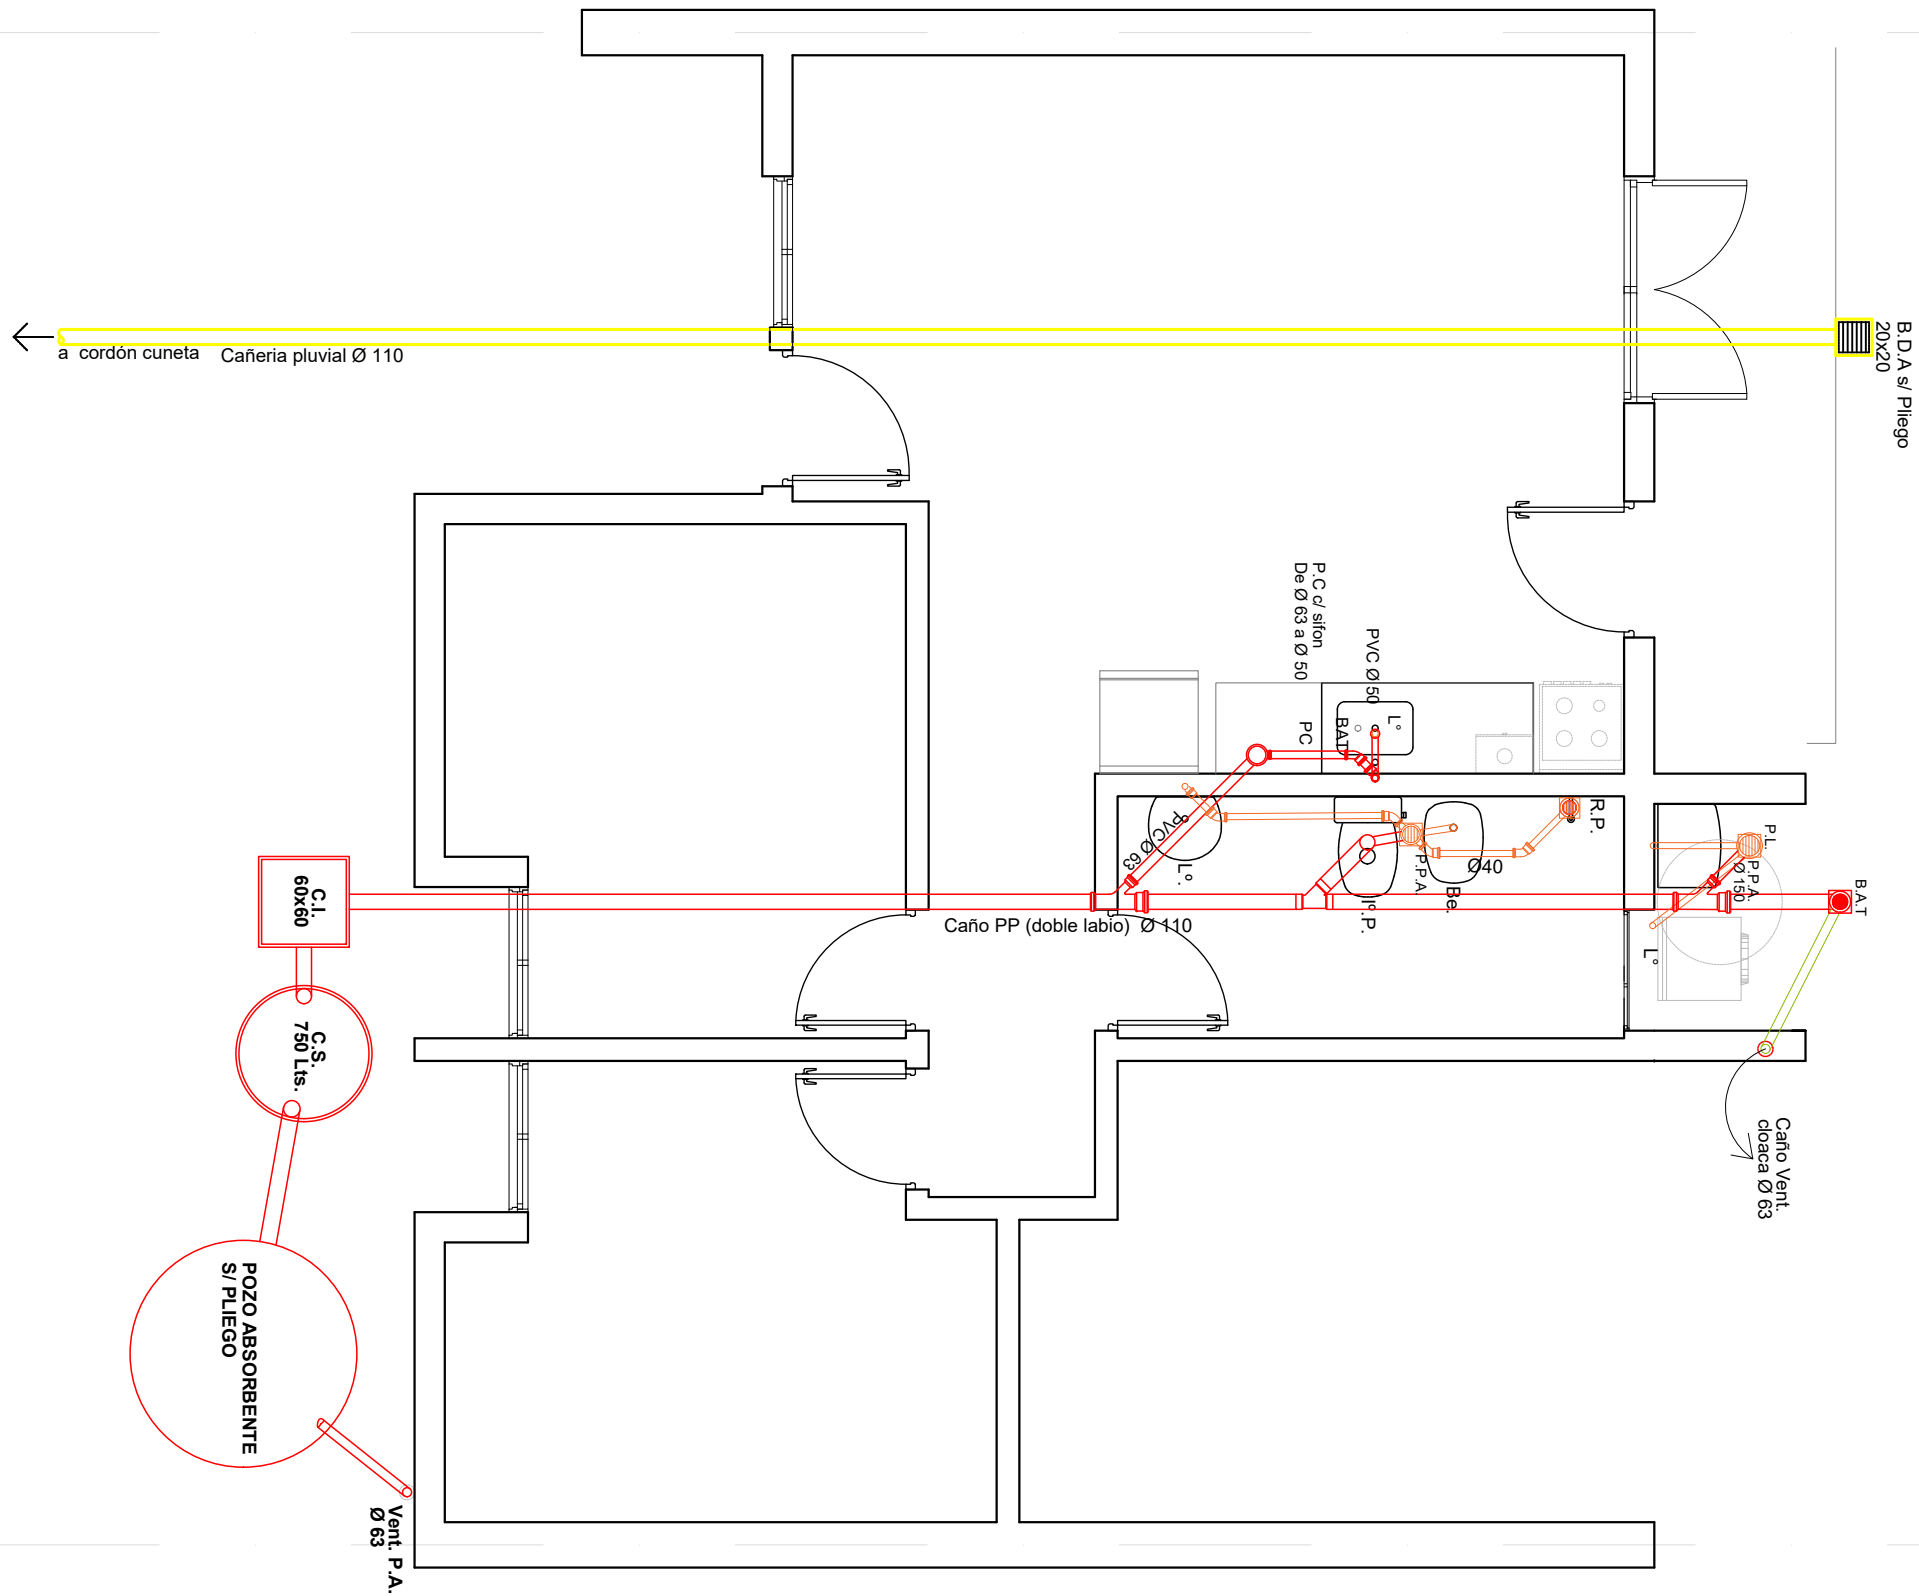

	OBRA: VIVIENDA COMPACTA - VC 2 Dormitorios		
	PLANO: ARQUITECTURA		INSTALACION PLUVIAL Y CLOACAL
	Marzo 2021	ESCALA 1:50	OBS:
			A 08

L.M.
E.M.

E.M.
L.M.

ALTERNATIVA DIRECTA:

En proyección: Tanque de Reserva Tricapa, Capacidad 500 lts.


Caletón Solar s/ Pilego - Capacidad 180 lts.

- 1 Alimentación a Tanque Reserva Ø 1/2"
- 1 Bajada de caletón solar al Termotanque Ø 3/4" (caño para agua caliente).


- 2 Llaves de paso bypass caletón solar - caletón.

Cañerías de agua fría y caliente:

Caño de Polipropileno s/pilego APROBADO

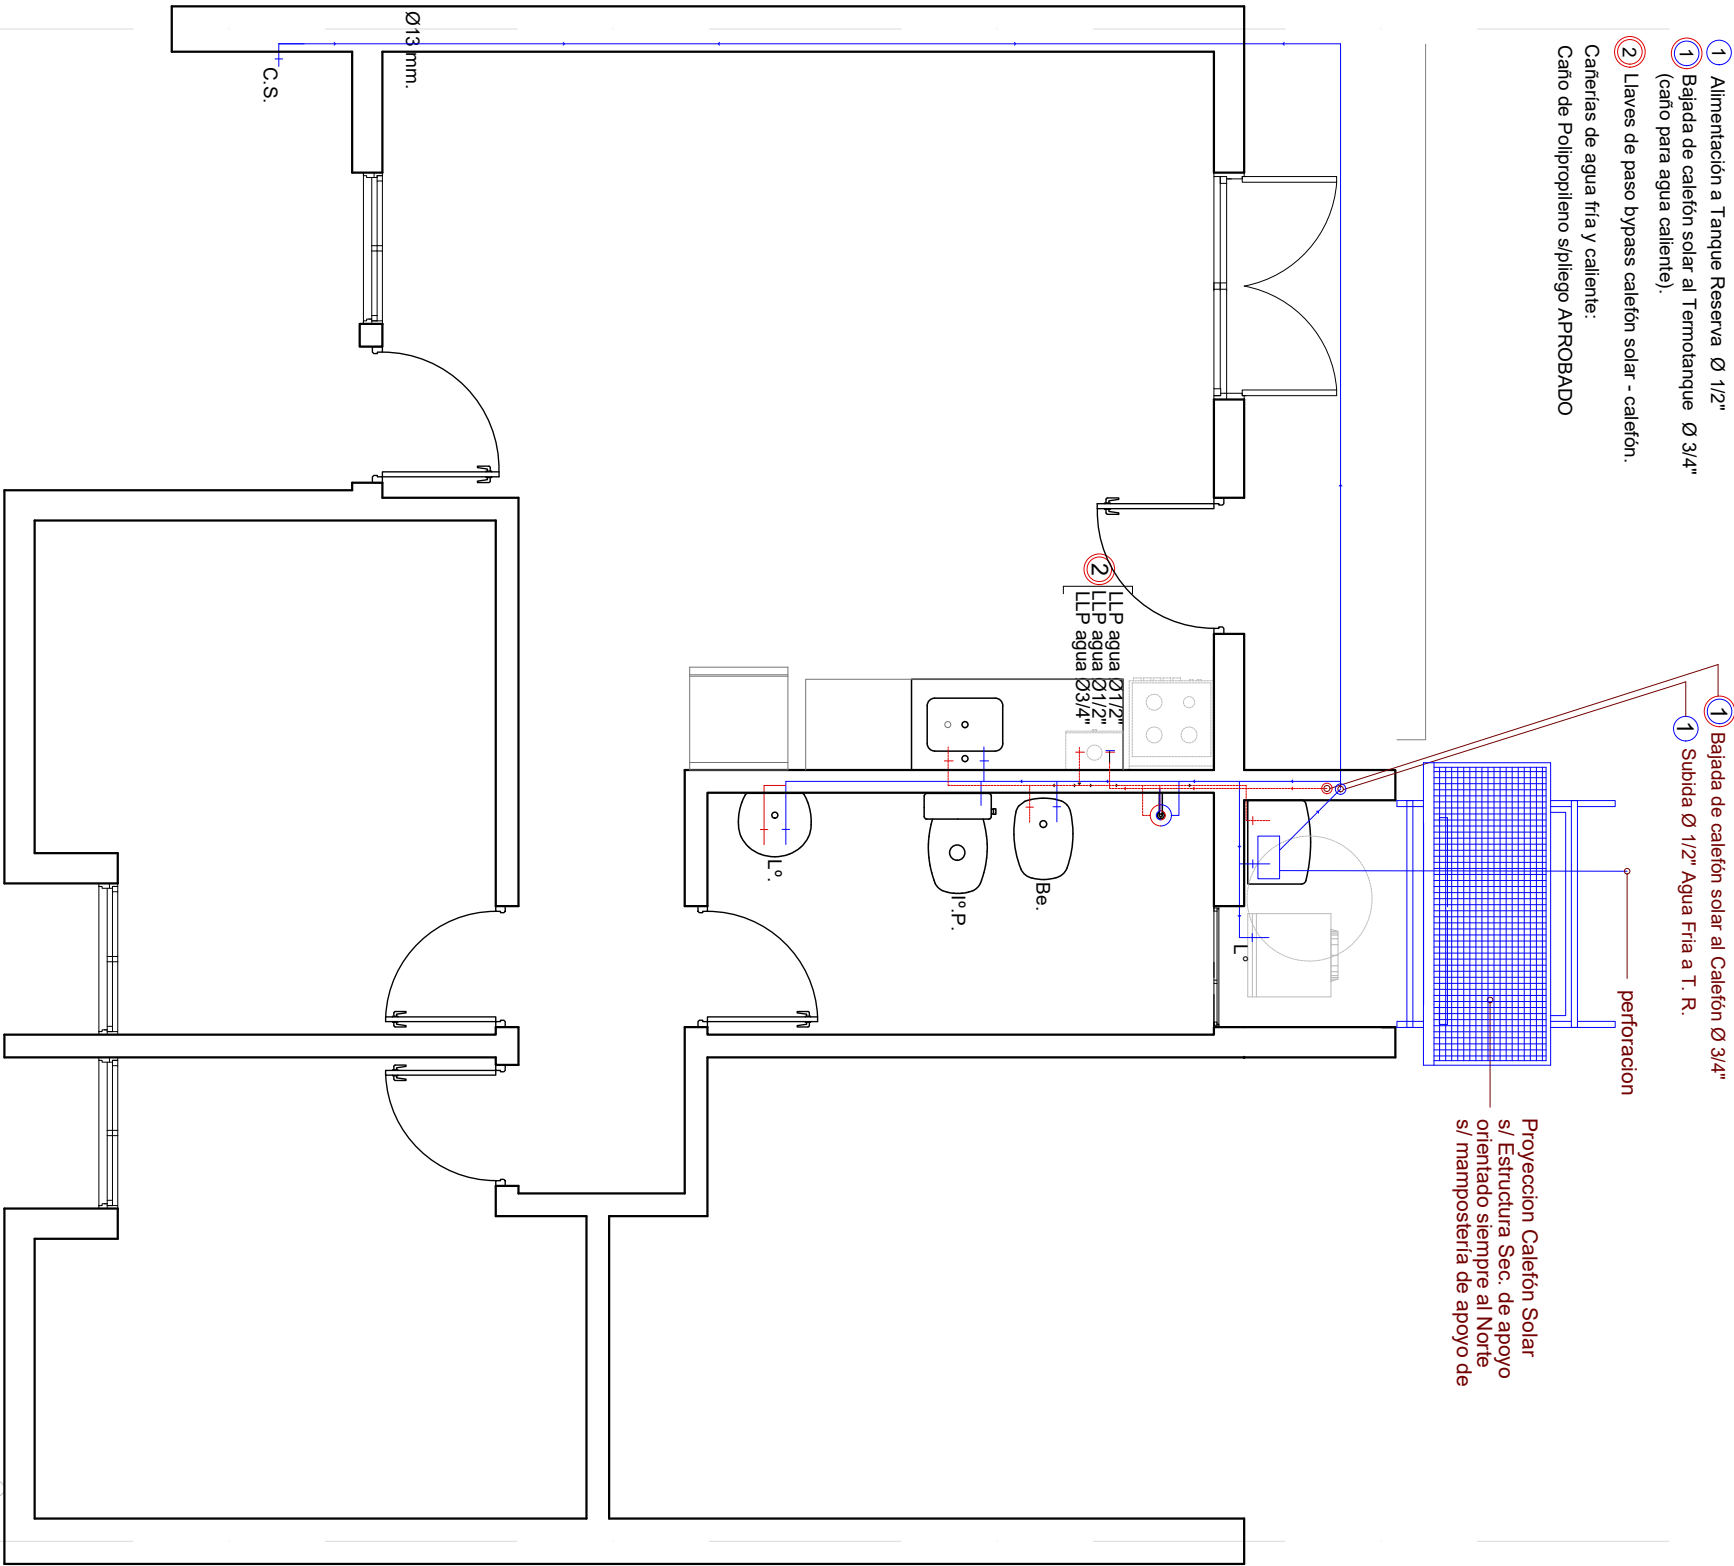


Dirección Provincial de Vivienda y Urbanismo 50 años construyendo hogares, concretando sueños.	OBRA: VIVIENDA COMPACTA - VC		2 Dormitorios	
	PLANO: ARQUITECTURA		AGUA FRIA Y CALIENTE	
	Marzo 2021	ESCALA1:50	OBS:	
PROVINCIA DE SANTA FE			A	09

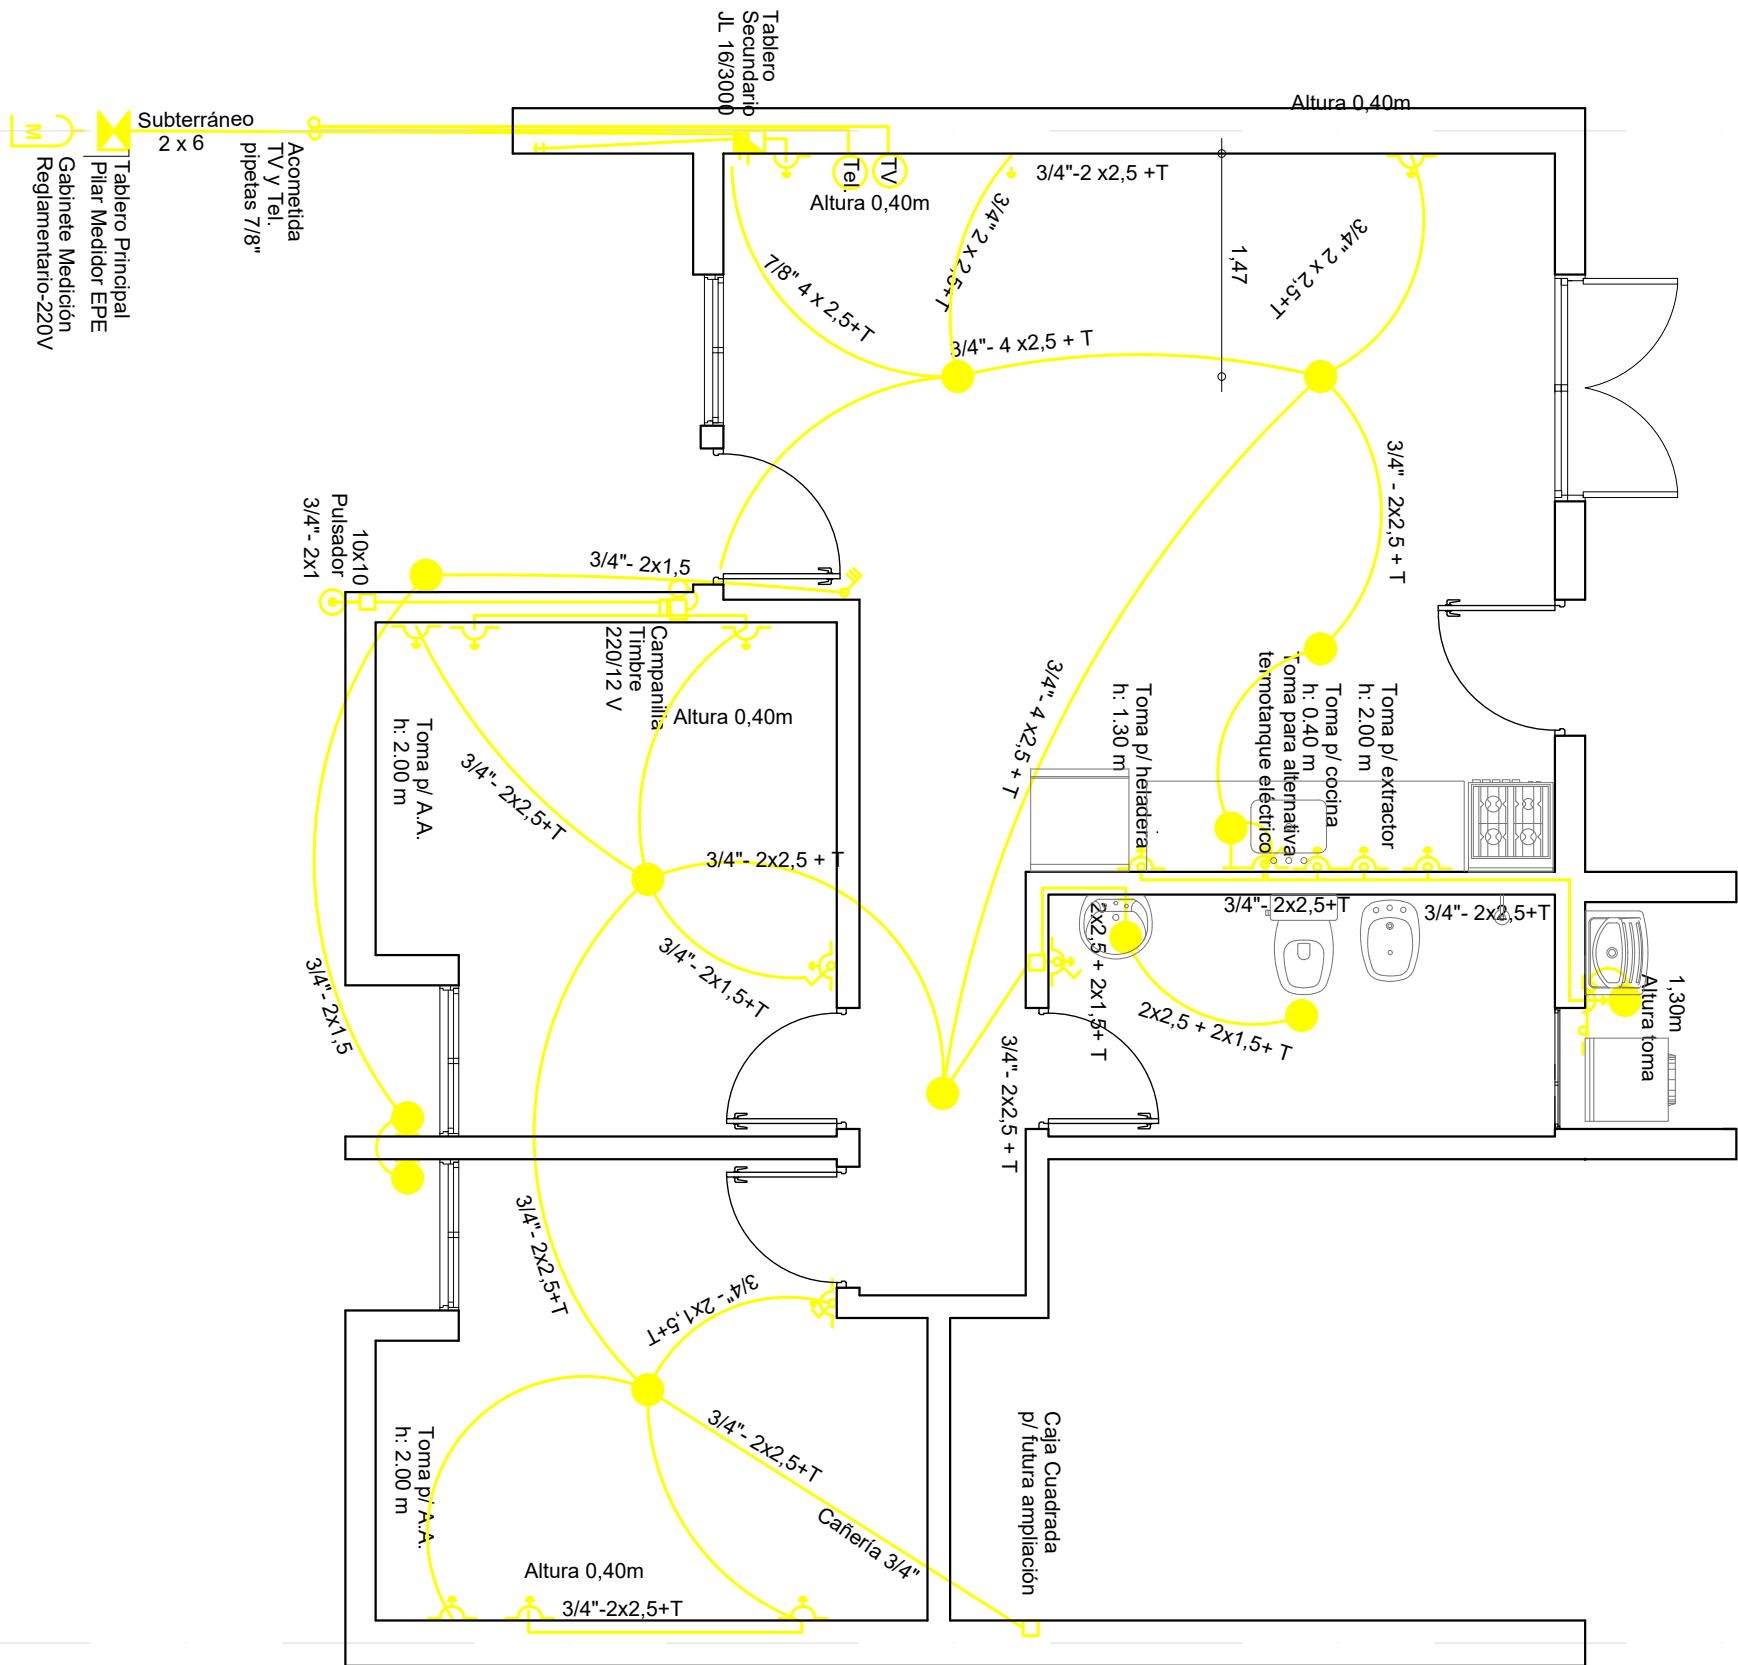

	OBRA: VIVIENDA COMPACTA - VC 2 Dormitorios	
	PLANO: ARQUITECTURA INSTALACION ELECTRICA	
Marzo 2021	ESCALA1:50	OBS:
		A 10

L.M.
E.M.

E.M.
L.I

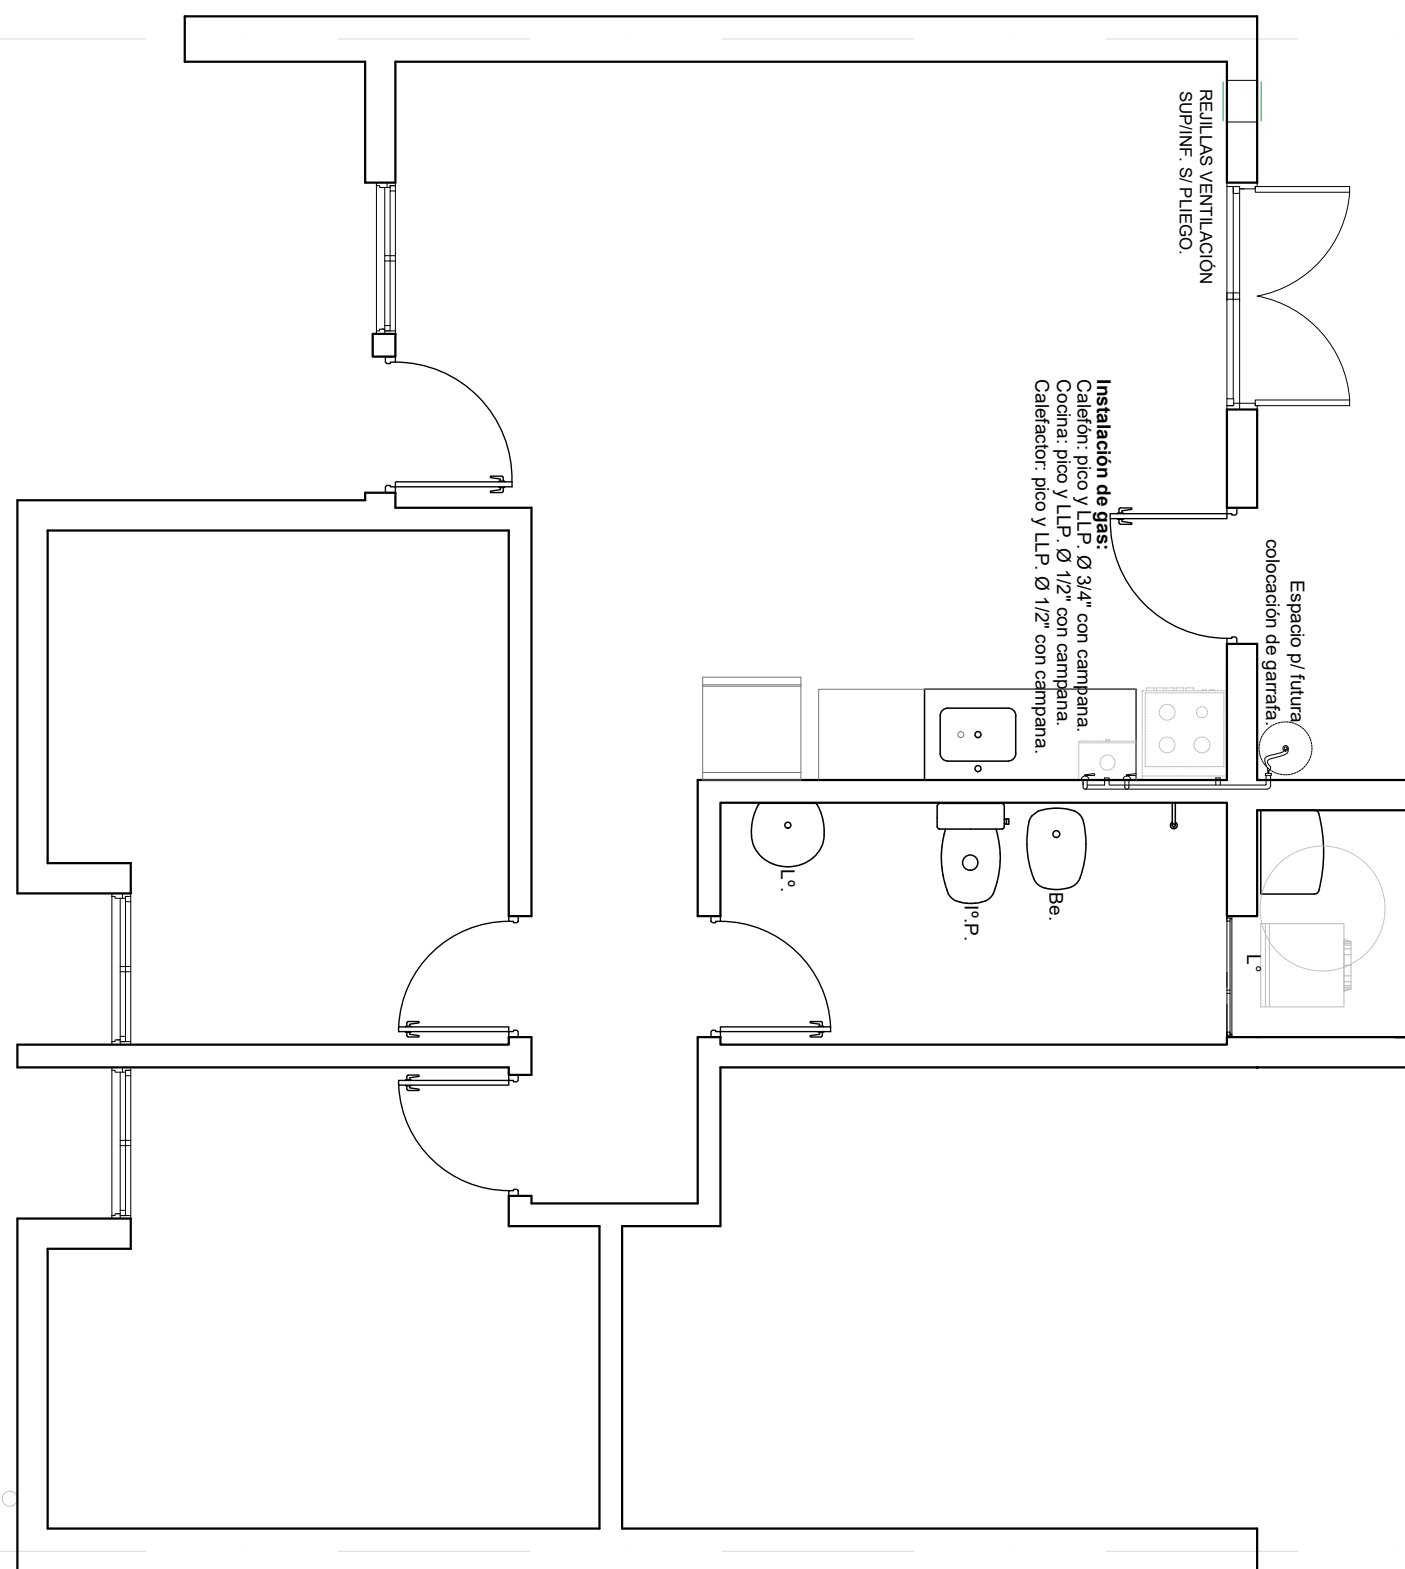

Insta
Calefi
Cocin
Calefa



OBRA:

VIVIENDA COMPACTA - VC
2 Dormitorios

PLANO:

ARQUITECTURA

INSTALACION DE GAS



Marzo 2021

ESCALA1:50

OBS:

**PROVINCIA
DE SANTA FE**

A	11
---	----

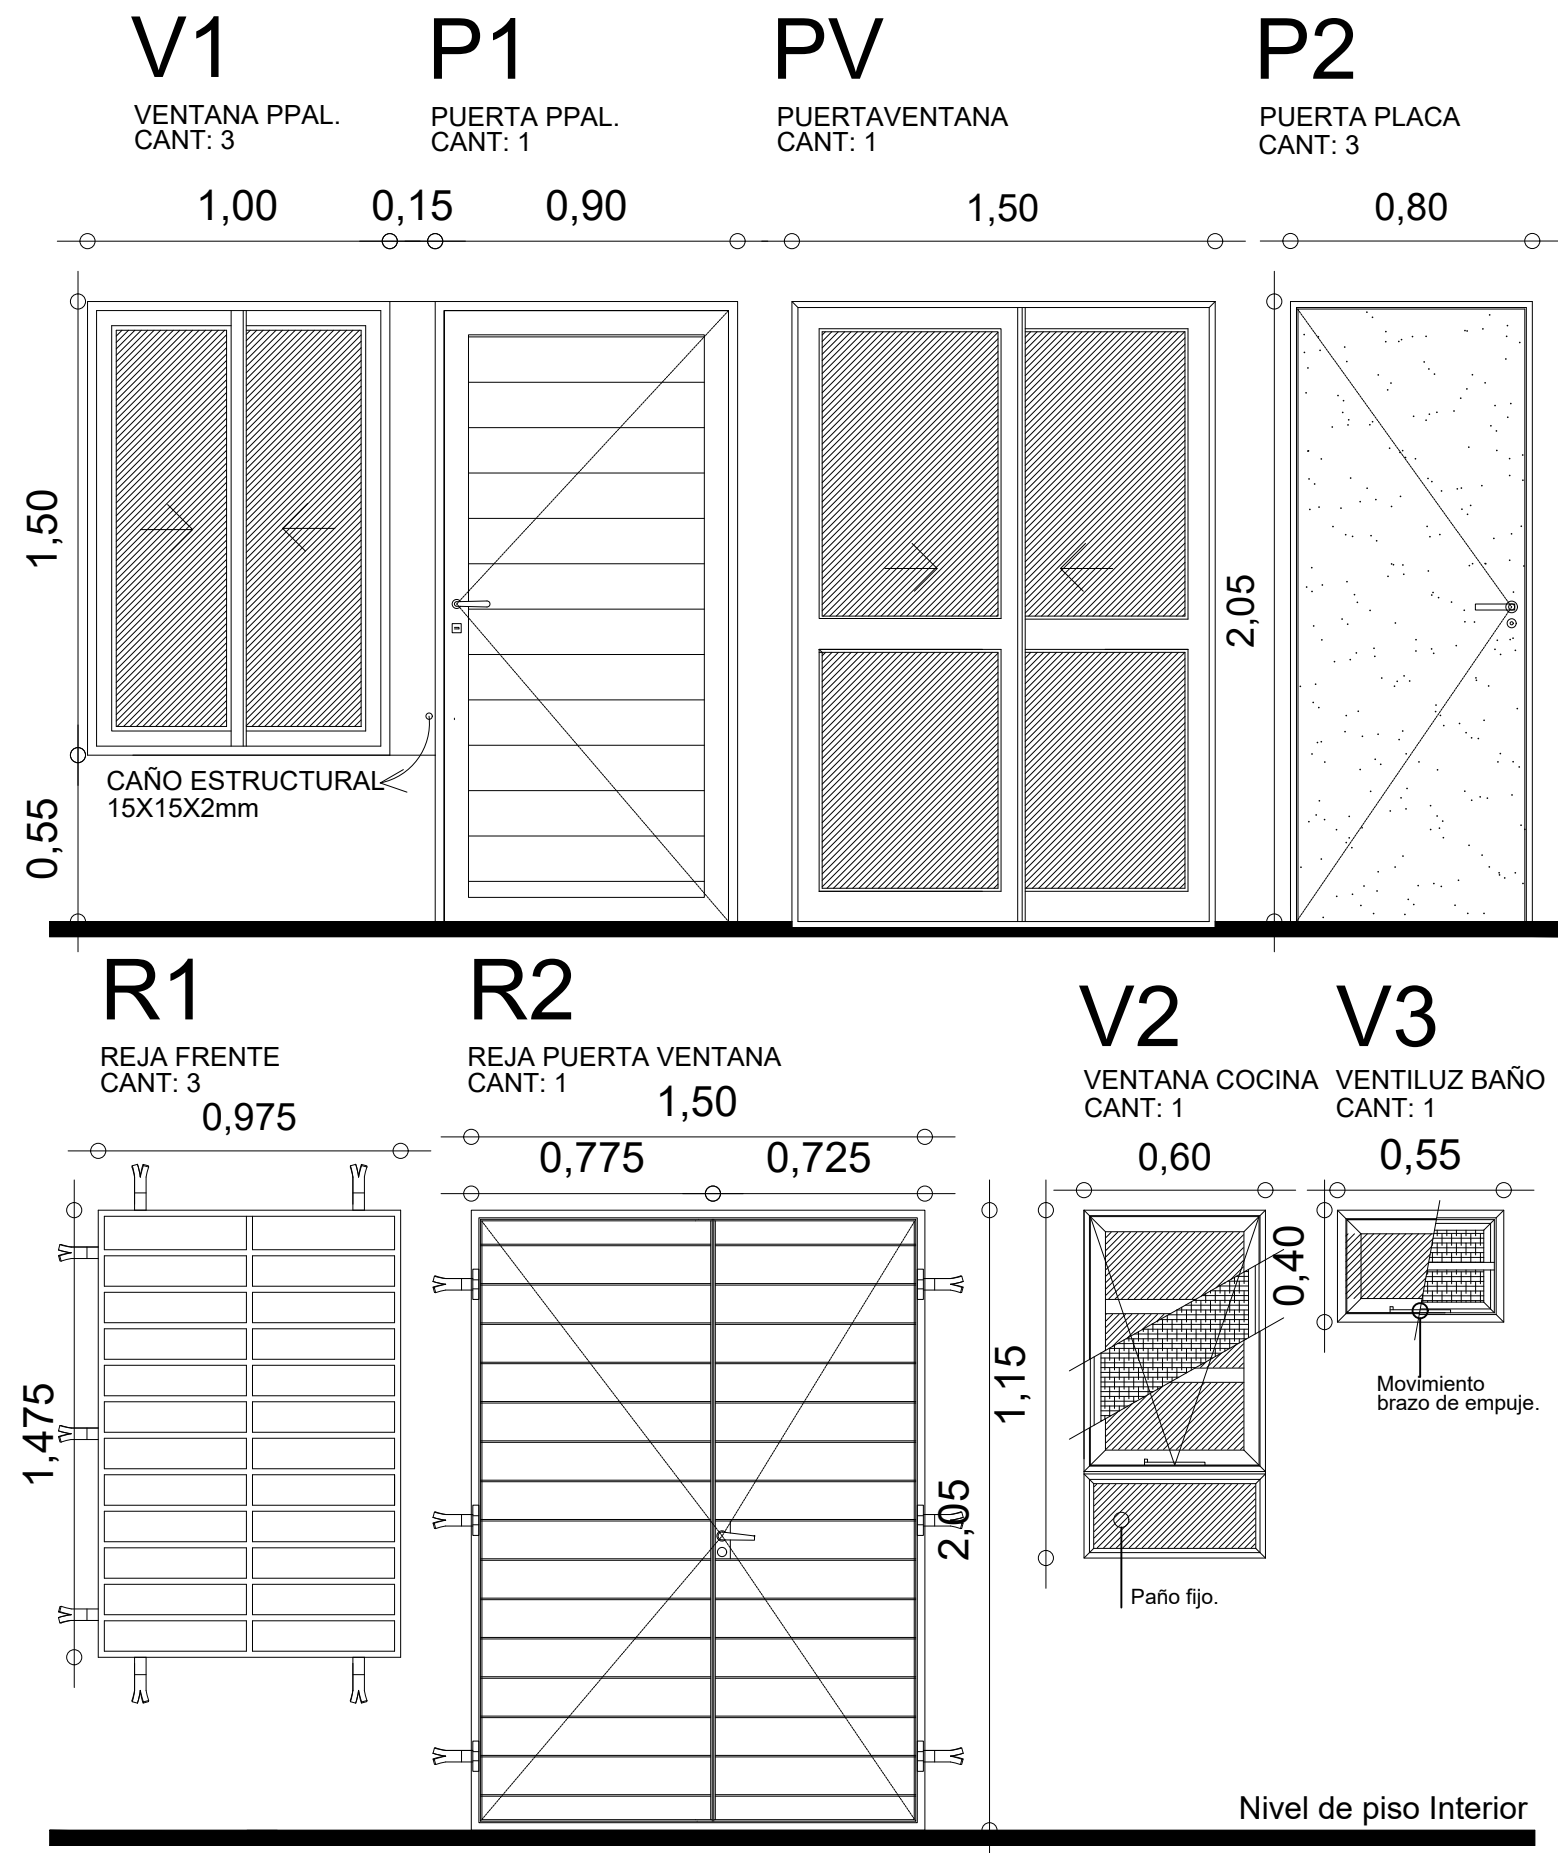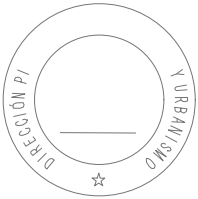

	OBRA: VIVIENDA COMPACTA - VC 2 Dormitorios		
	PLANO: ARQUITECTURA		ABERTURAS
	Abril 2021	ESCALA1:50	OBS:
			A 12