


L.M.
E.M.

E.M.
L.M.

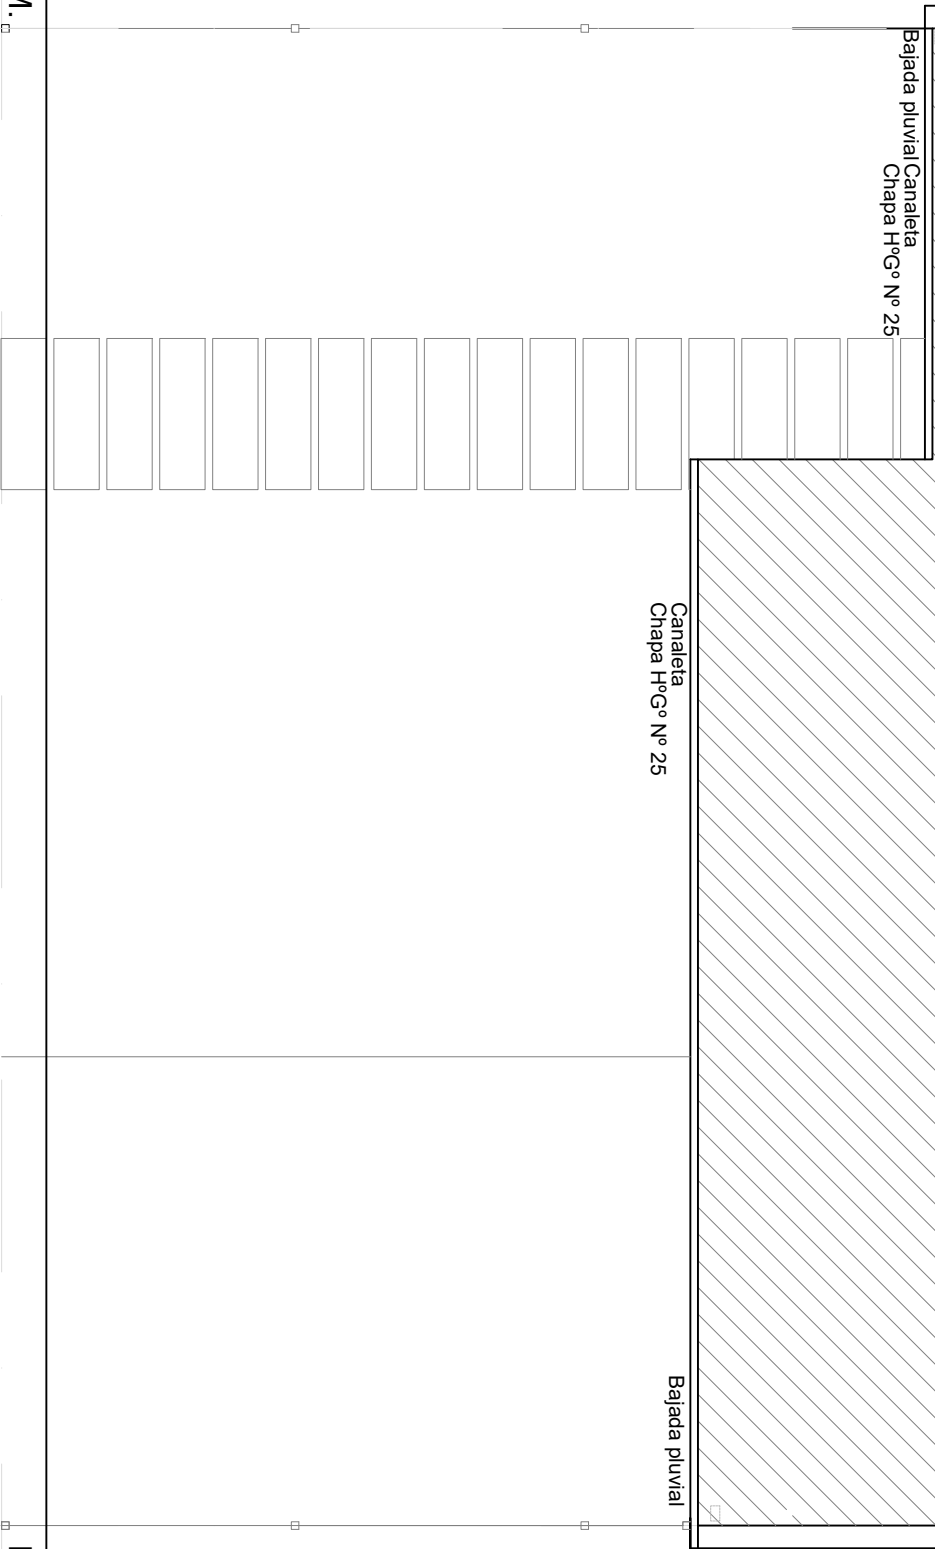

Calefón Solar y Colector.
siempre orientado al NORTE

Losa prefabricada sobre
Lavadero s/ pliego.
pend. mínima 1%
caída libre

Proyección Calefón Solar
s/ Estructura Sec. de apoyo
orientado siempre al Norte
s/ mampostería de apoyo de
tanque de reserva

Caño de ventilación
de Calefón:
C° chapa Ø 100 mm.

Tanque de reserva Tricapa cap. 500 lts.
sobre losa H° premoldeado apoyado
en 2 perfiles N P I Nº 8

Caño Ventil.
cloaca Ø 63

	OBRA: VIVIENDA COMPACTA - VC 2 Dormitorios		
	PLANO: ARQUITECTURA		PLANTA DE TECHOS
	Marzo 2021	ESCALA 1:50	OBS:
		A	03