


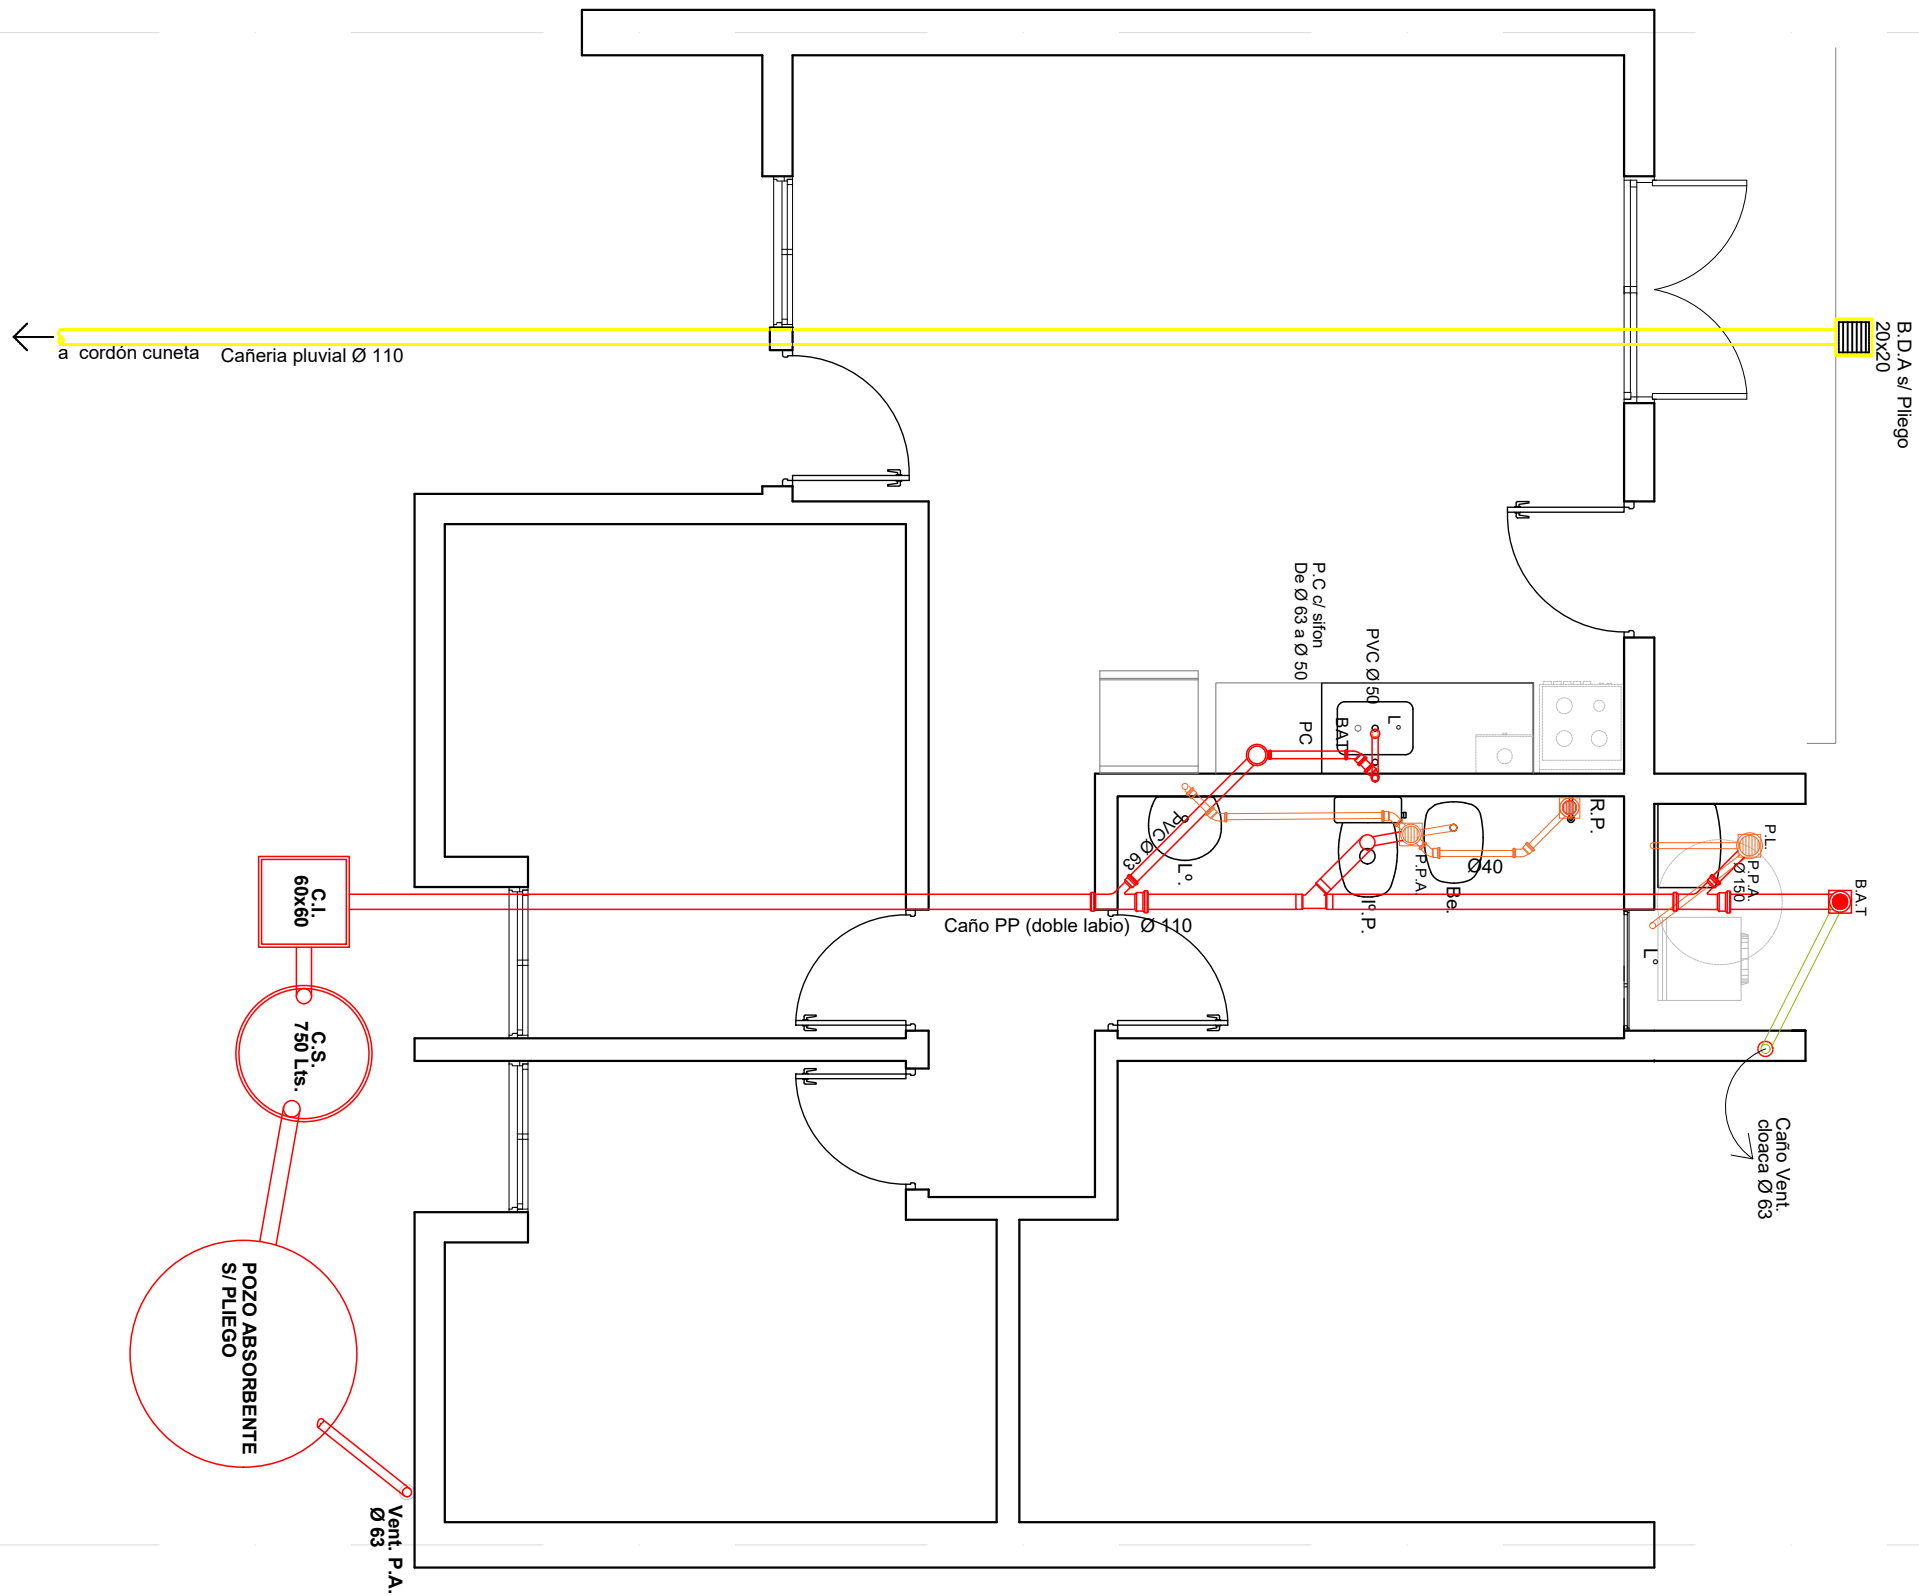

	OBRA: VIVIENDA COMPACTA - VC 2 Dormitorios		
	PLANO: ARQUITECTURA		INSTALACION PLUVIAL Y CLOACAL
	Marzo 2021	ESCALA 1:50	OBS:
			A 08