

ALTERNATIVA DIRECTA:

En proyección: Tanque de Reserva Tricapa, Capacidad 500 lts.


Calefón Solar s/ Pilego - Capacidad 180 lts.

- 1 Alimentación a Tanque Reserva Ø 1/2"
- 1 Bajada de calefón solar al Termotanque Ø 3/4" (caño para agua caliente).

- 2 Llaves de paso bypass calefón solar - calefón.

Cañerías de agua fría y caliente:

Caño de Polipropileno s/pilego APROBADO

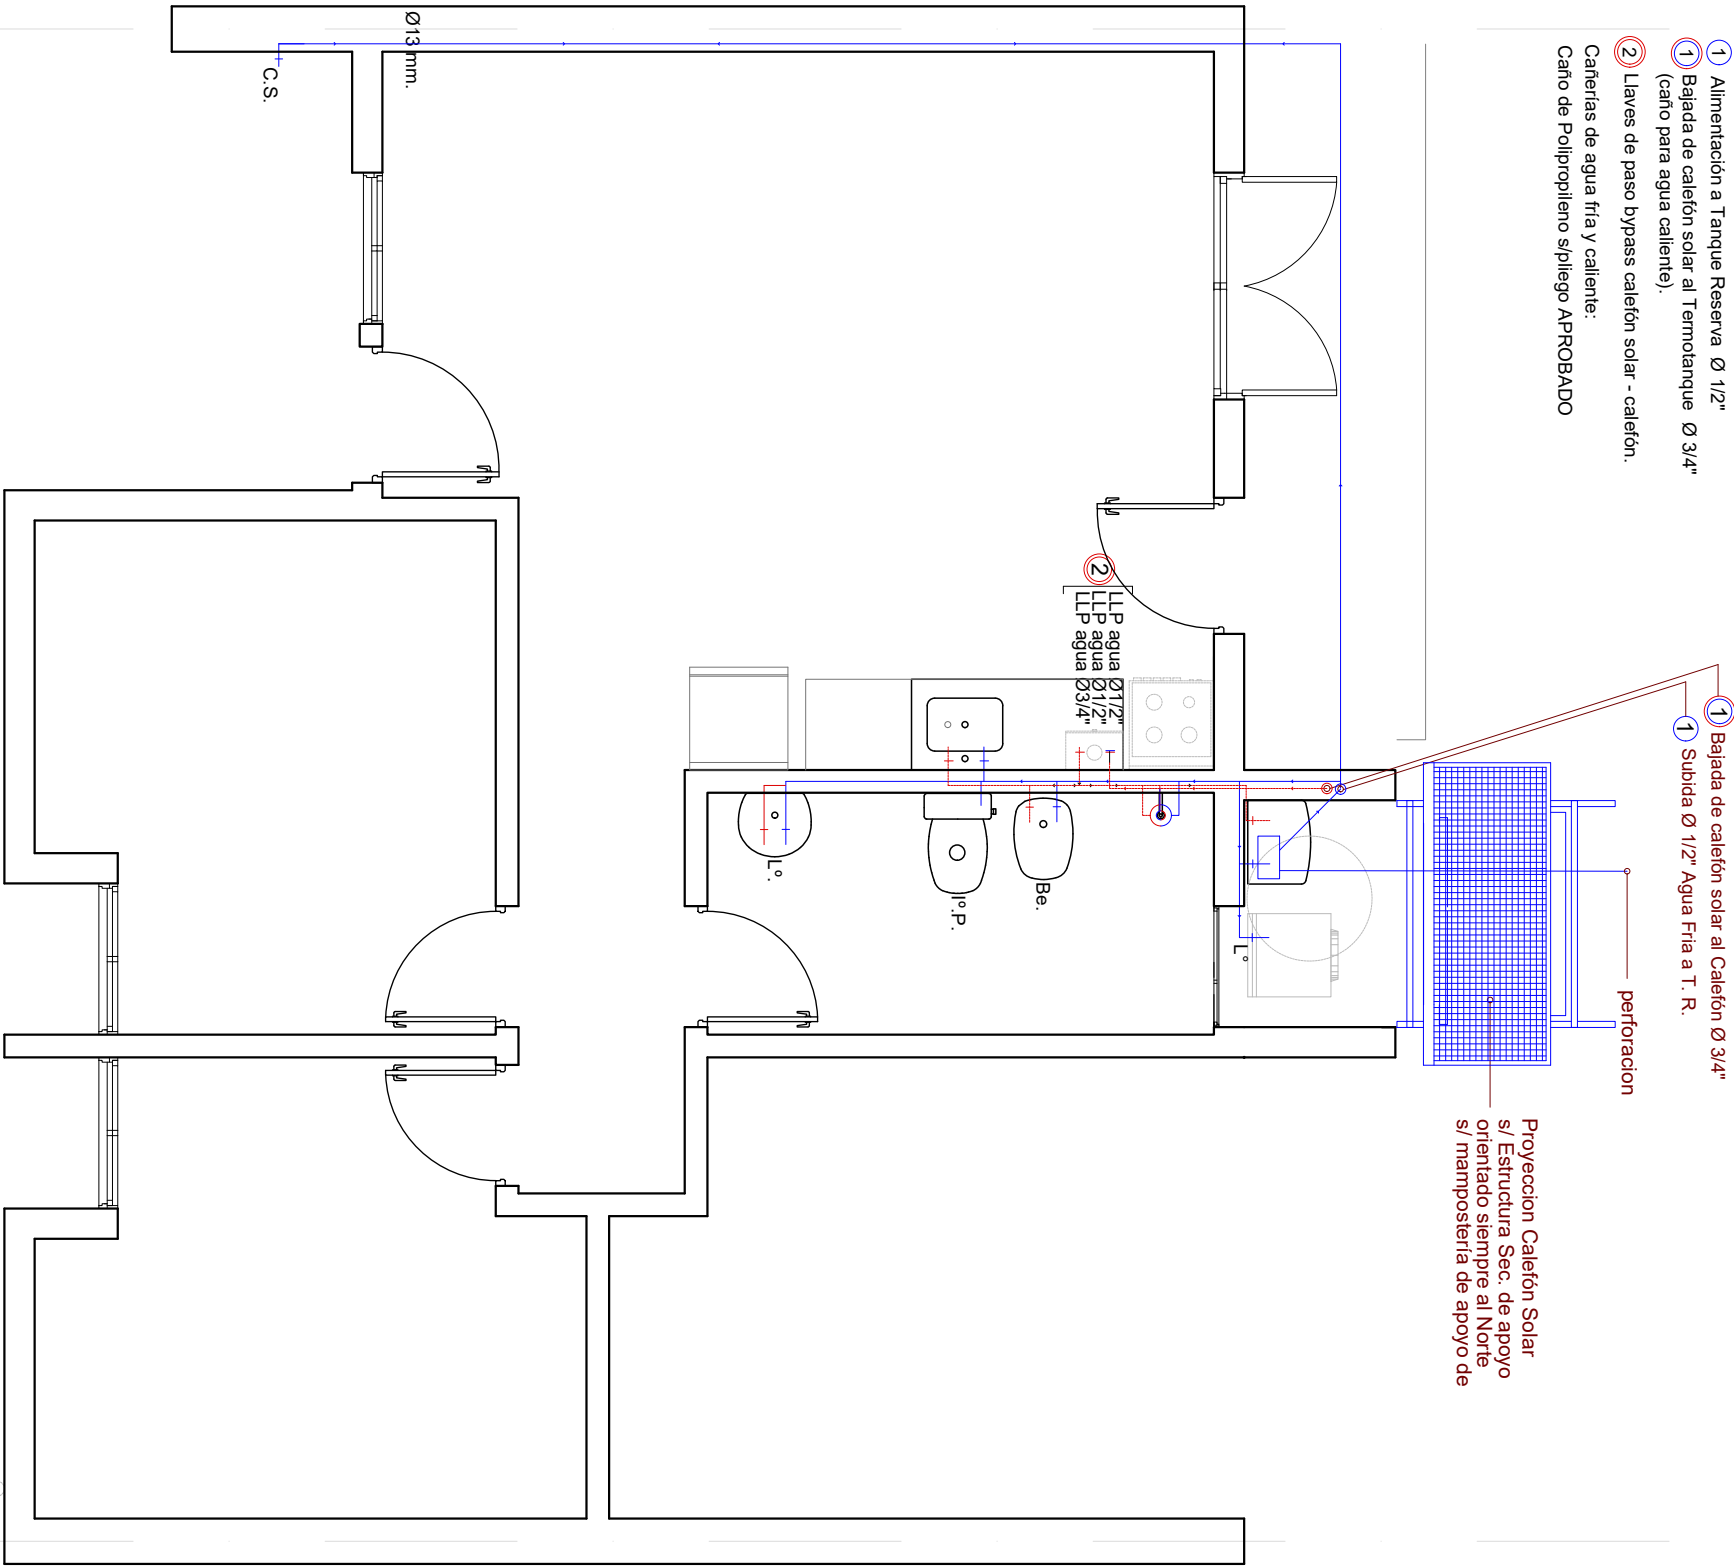

	OBRA: VIVIENDA COMPACTA - VC 2 Dormitorios		AGUA FRIA Y CALIENTE	
	PLANO: ARQUITECTURA			
	Marzo 2021	ESCALA1:50	OBS:	
			A	09

L.M.
E.M.

L.N
E.M.