Santa Fe
Provincia

MINISTERO DE INFRAESTRUCTURA, SERVICIOS PUBLICOS Y HABITAT

Dirección Provincial de Vivienda y Urbanismo

PLANO:
CORTE LONGITUDINAL 2-2

PROTOTIPO 2 Dormitorios

V.C.D. 50 P 4

VIVIENDA COMPACTA

D.P.V y U.

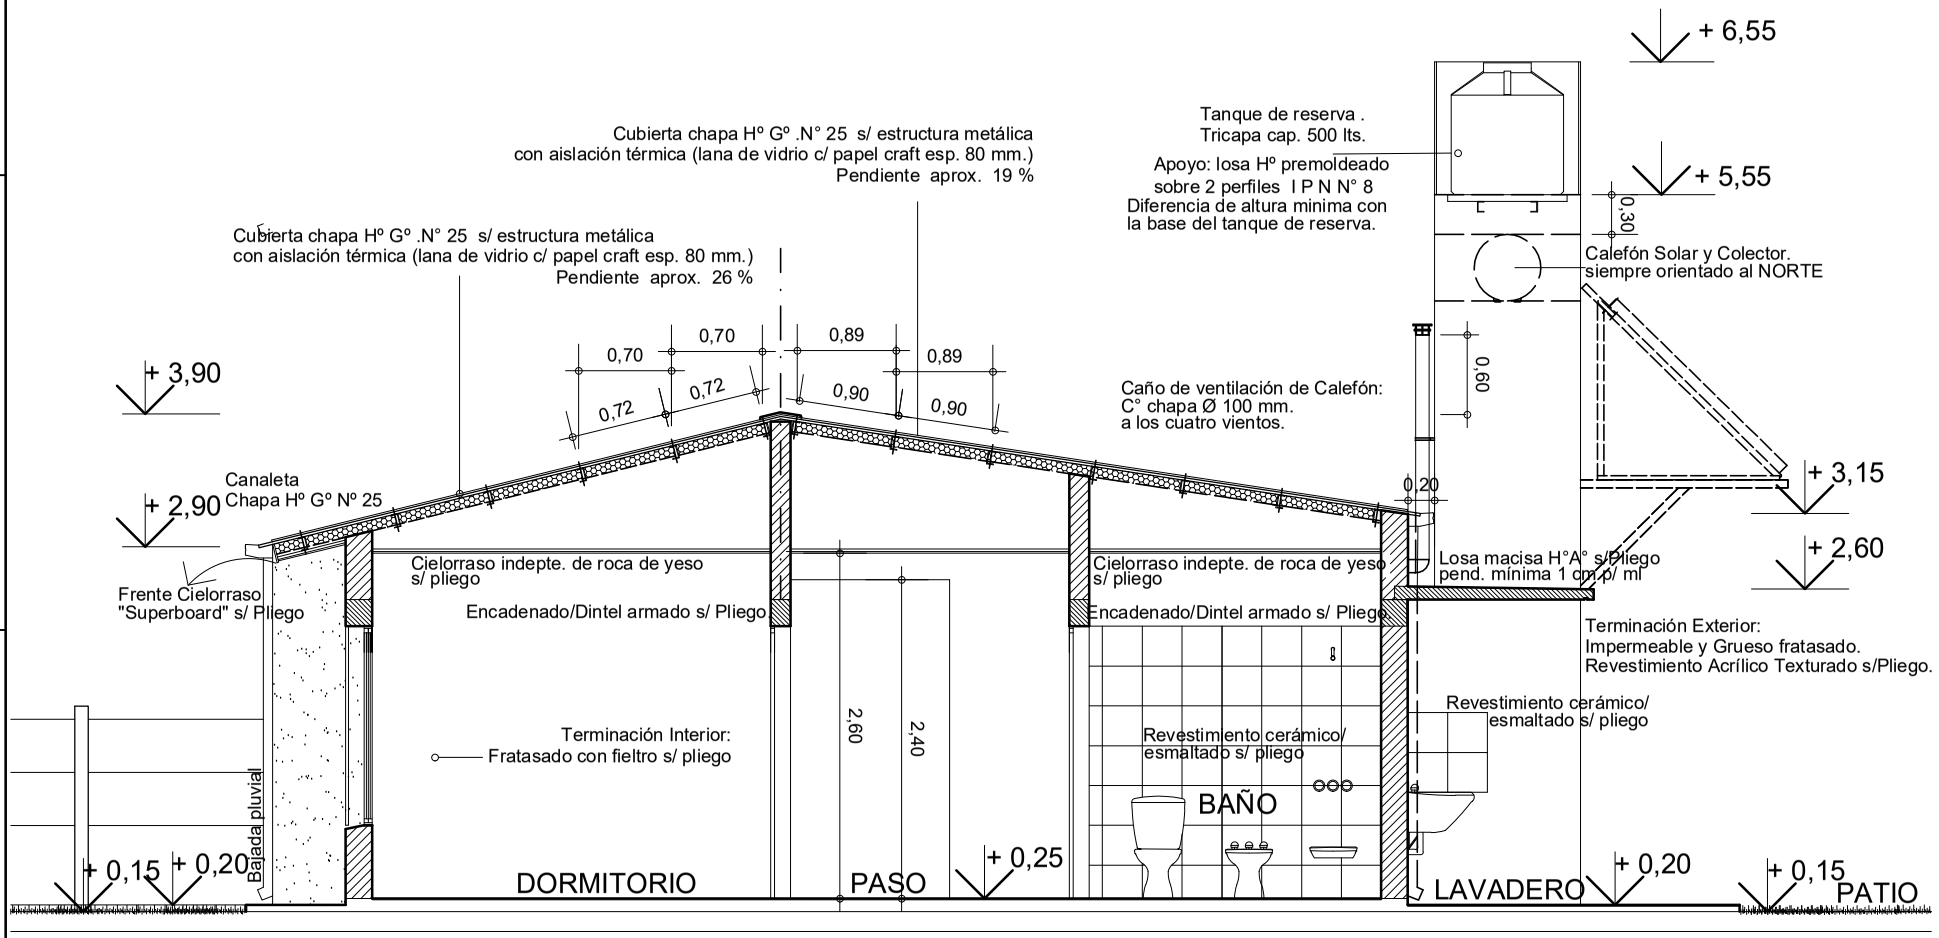

CORTE 2-2

DIRECCIÓN PROVINCIAL DE VIVIENDA Y URBANISMO
FOLIO Nº