


**PERFILERIA ALUMINIO NATURAL MARCA ALUAR
METALES DEL TALAR O EQUIVALENTES.**

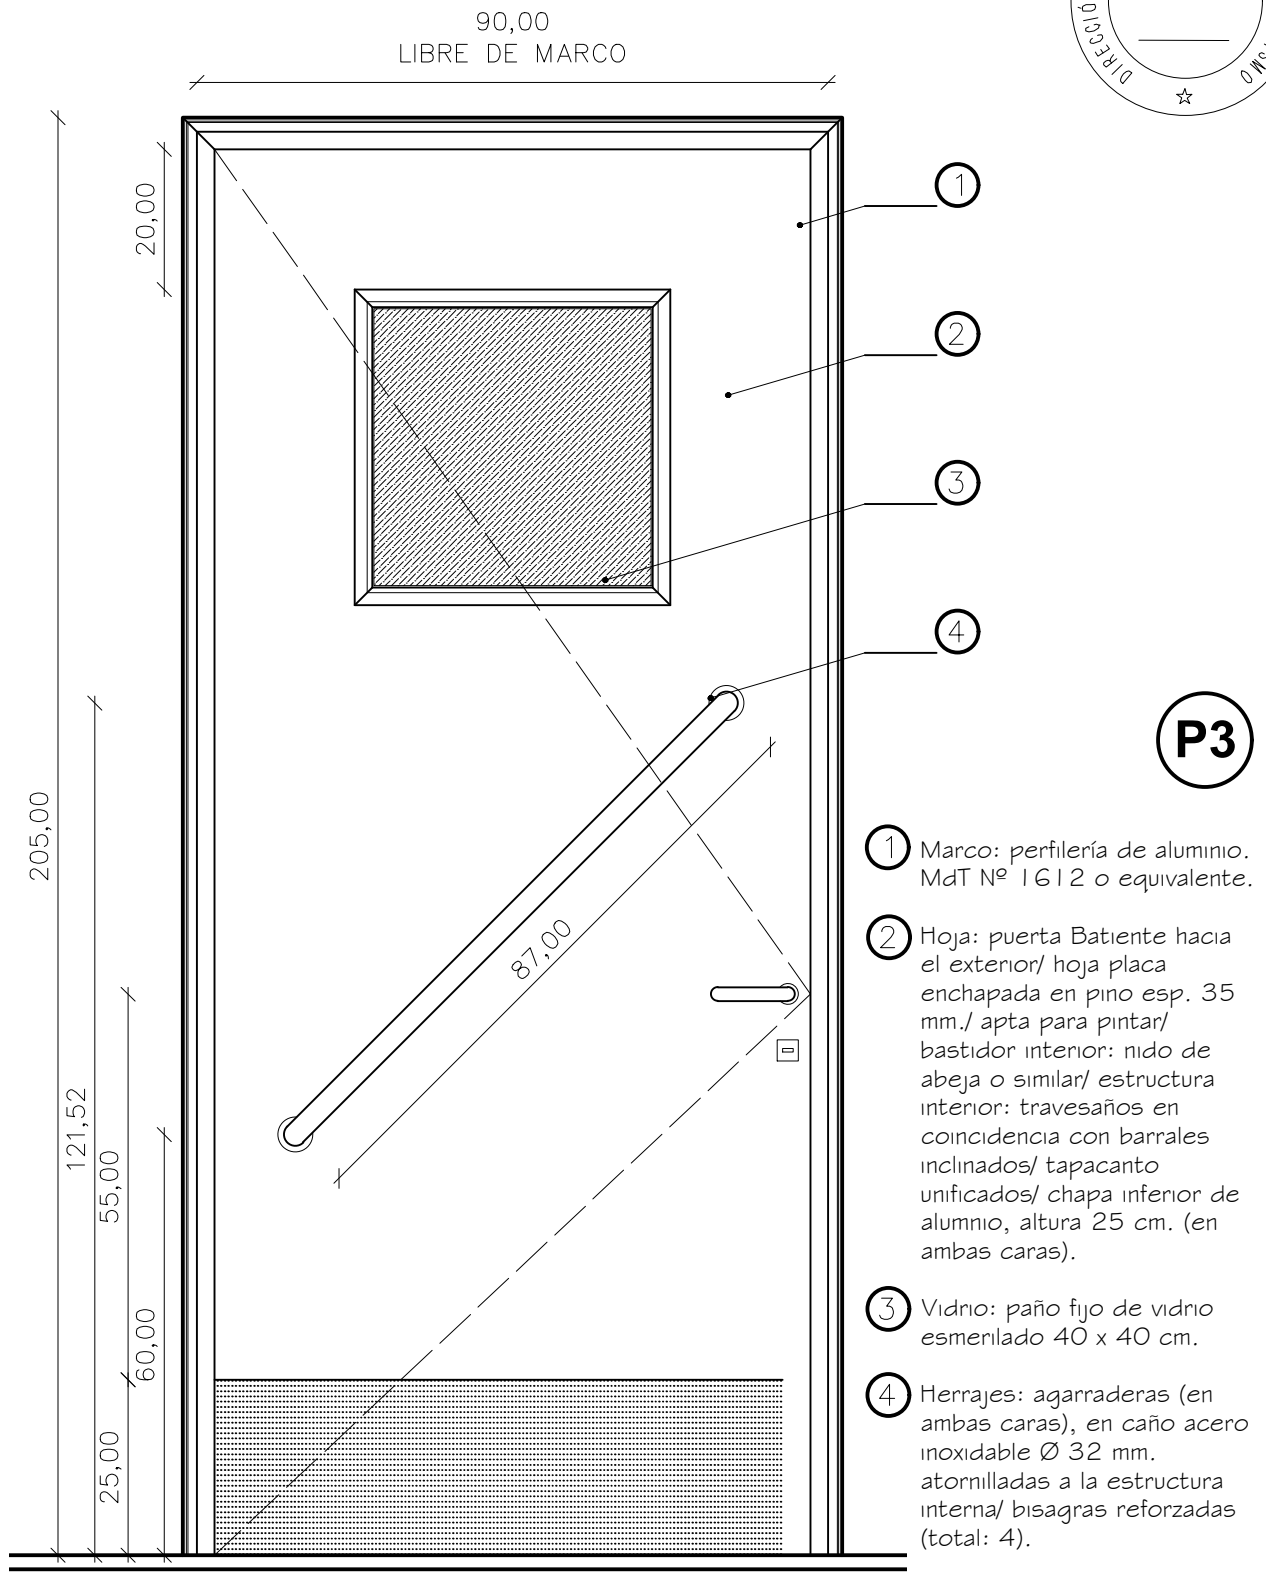

PLANO:
DETALLE ABERTURA
DE ALUMINIO PUERTA BAÑO.

PROTOTIPO 2 Dormitorios

V.C.D. 50P 13

VIVIENDA EVOLUTIVA

D.P.V y U.