

# FACHADA


Tanque de reserva Tricapa cap. 500 lts.  
apoyado en losa H° premoldeado  
sobre 2 perfiles UPN N°8 pintados s/Pliego  
Frente: caño estructural 70x15x2.0 mm  
con bastidor perfil "L" 25x25x3mm

Ventilación de Calefon:  
C° chapa Ø 100 mm.  
a los cuatro vientos.

Cubierta chapa H° G° N° 25 s/ estructura metálica  
con aislación térmica (lana de vidrio Rolac Plata E: 80 mm.)  
Pendiente aprox. 12 %

Cumbrera Chapa H° G° N° 25

Caño Ventil.  
cloaca Ø 63 Cumbrera Chapa H° G° N° 25

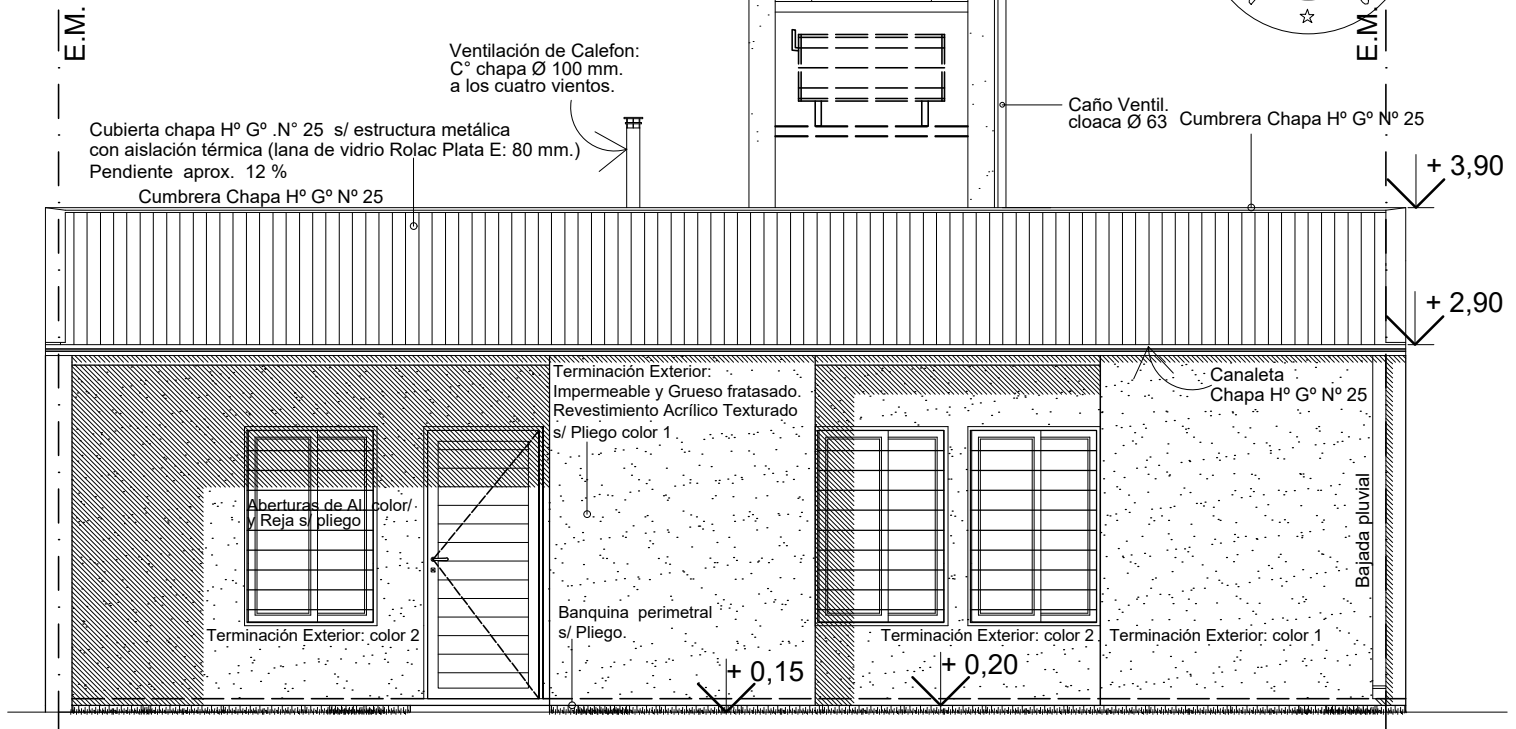

# CONTRAFACHADA

Tanque de reserva Tricapa cap. 500 lts.  
apoyado en losa H° premoldeado  
sobre 2 perfiles UPN N°8 pintados s/Pliego


Calefón Solar y Colector.  
siempre orientado al NORTE

Caño de ventilación de Calefon: Cumbrera Chapa H° G° N° 25  
C° chapa Ø 100 mm.  
a los cuatro vientos.

Terminación Exterior:  
Impermeable y Grueso fratasado.  
Revestimiento Acrílico Texturado s/Pliego.

Banquina perimetral  
s/ Pliego.

Aberturas de Aluminio  
y Reja según pliego.

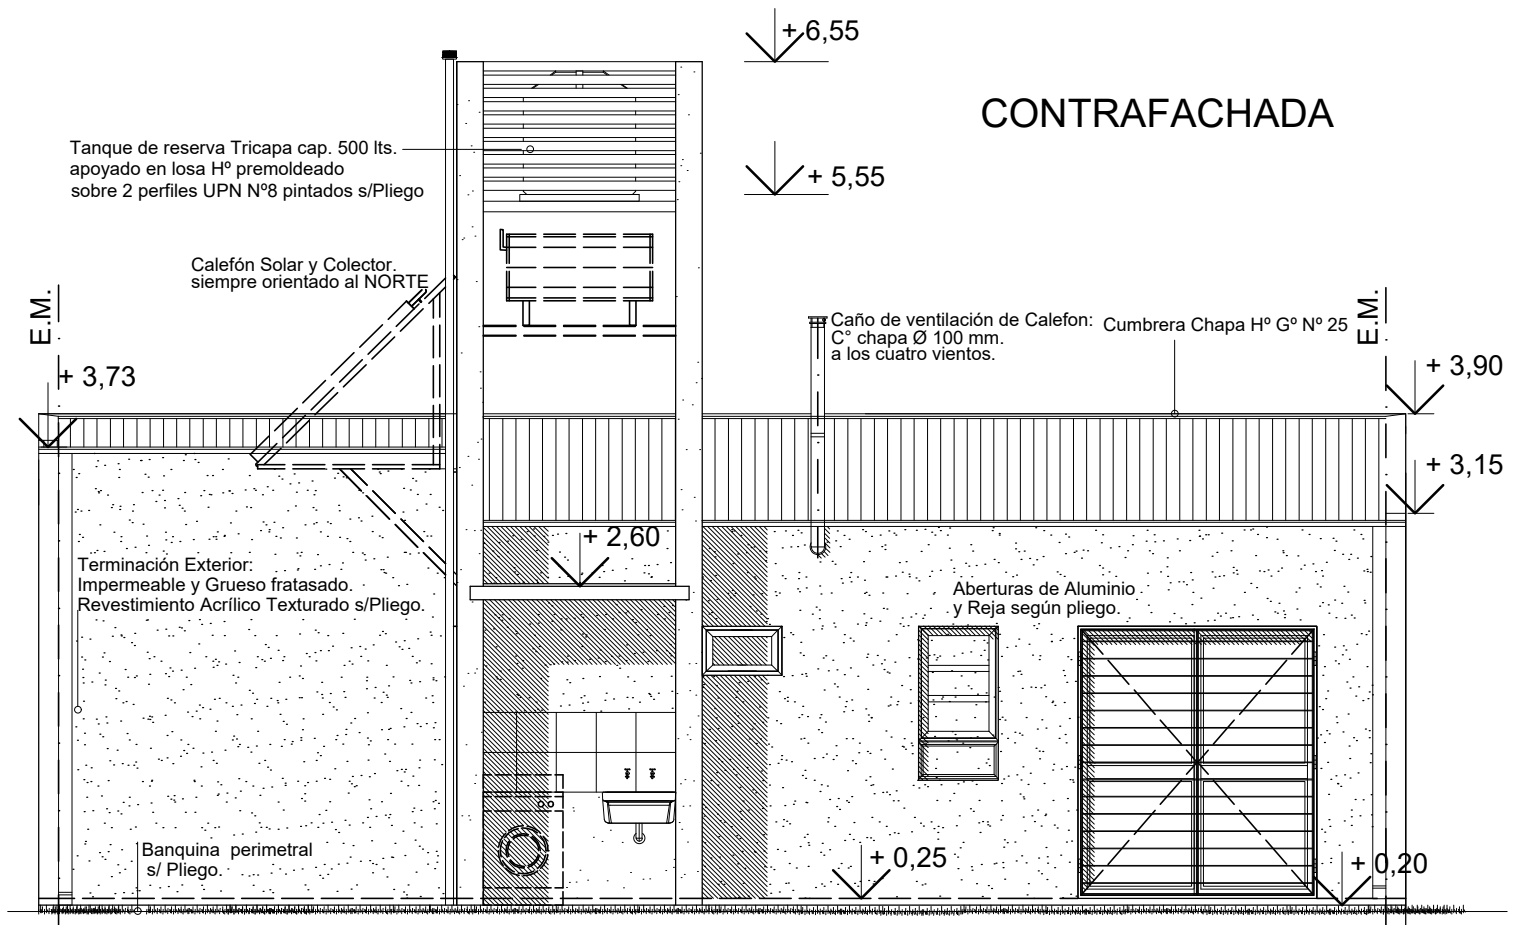

Santa Fe  
Provincia

MINISTERIO DE INFRAESTRUCTURA,  
SERVICIOS PÚBLICOS Y HABITAT



PLANO:

FACHADA Y CONTRAFACHADA

PROTOTIPO 2 Dormitorios

V.C.D 50 P

2

VIVIENDA COMPACTA

D.P.V y U.