

**ALTERNATIVA DIRECTA:**

AGUA FRÍA: Alimentación directa de Red distribuidora

En proyección: Tanque de Reserva Tricapa. Capacidad 500 lts.

Calefón Solar s/ Pliego - Capacidad 180 lts.

- ① Alimentación a Tanque Reserva  $\varnothing$  1/2"
- ① Bajada de calefón solar al Termotanque  $\varnothing$  3/4"  
(caño para agua caliente).

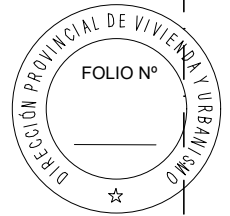
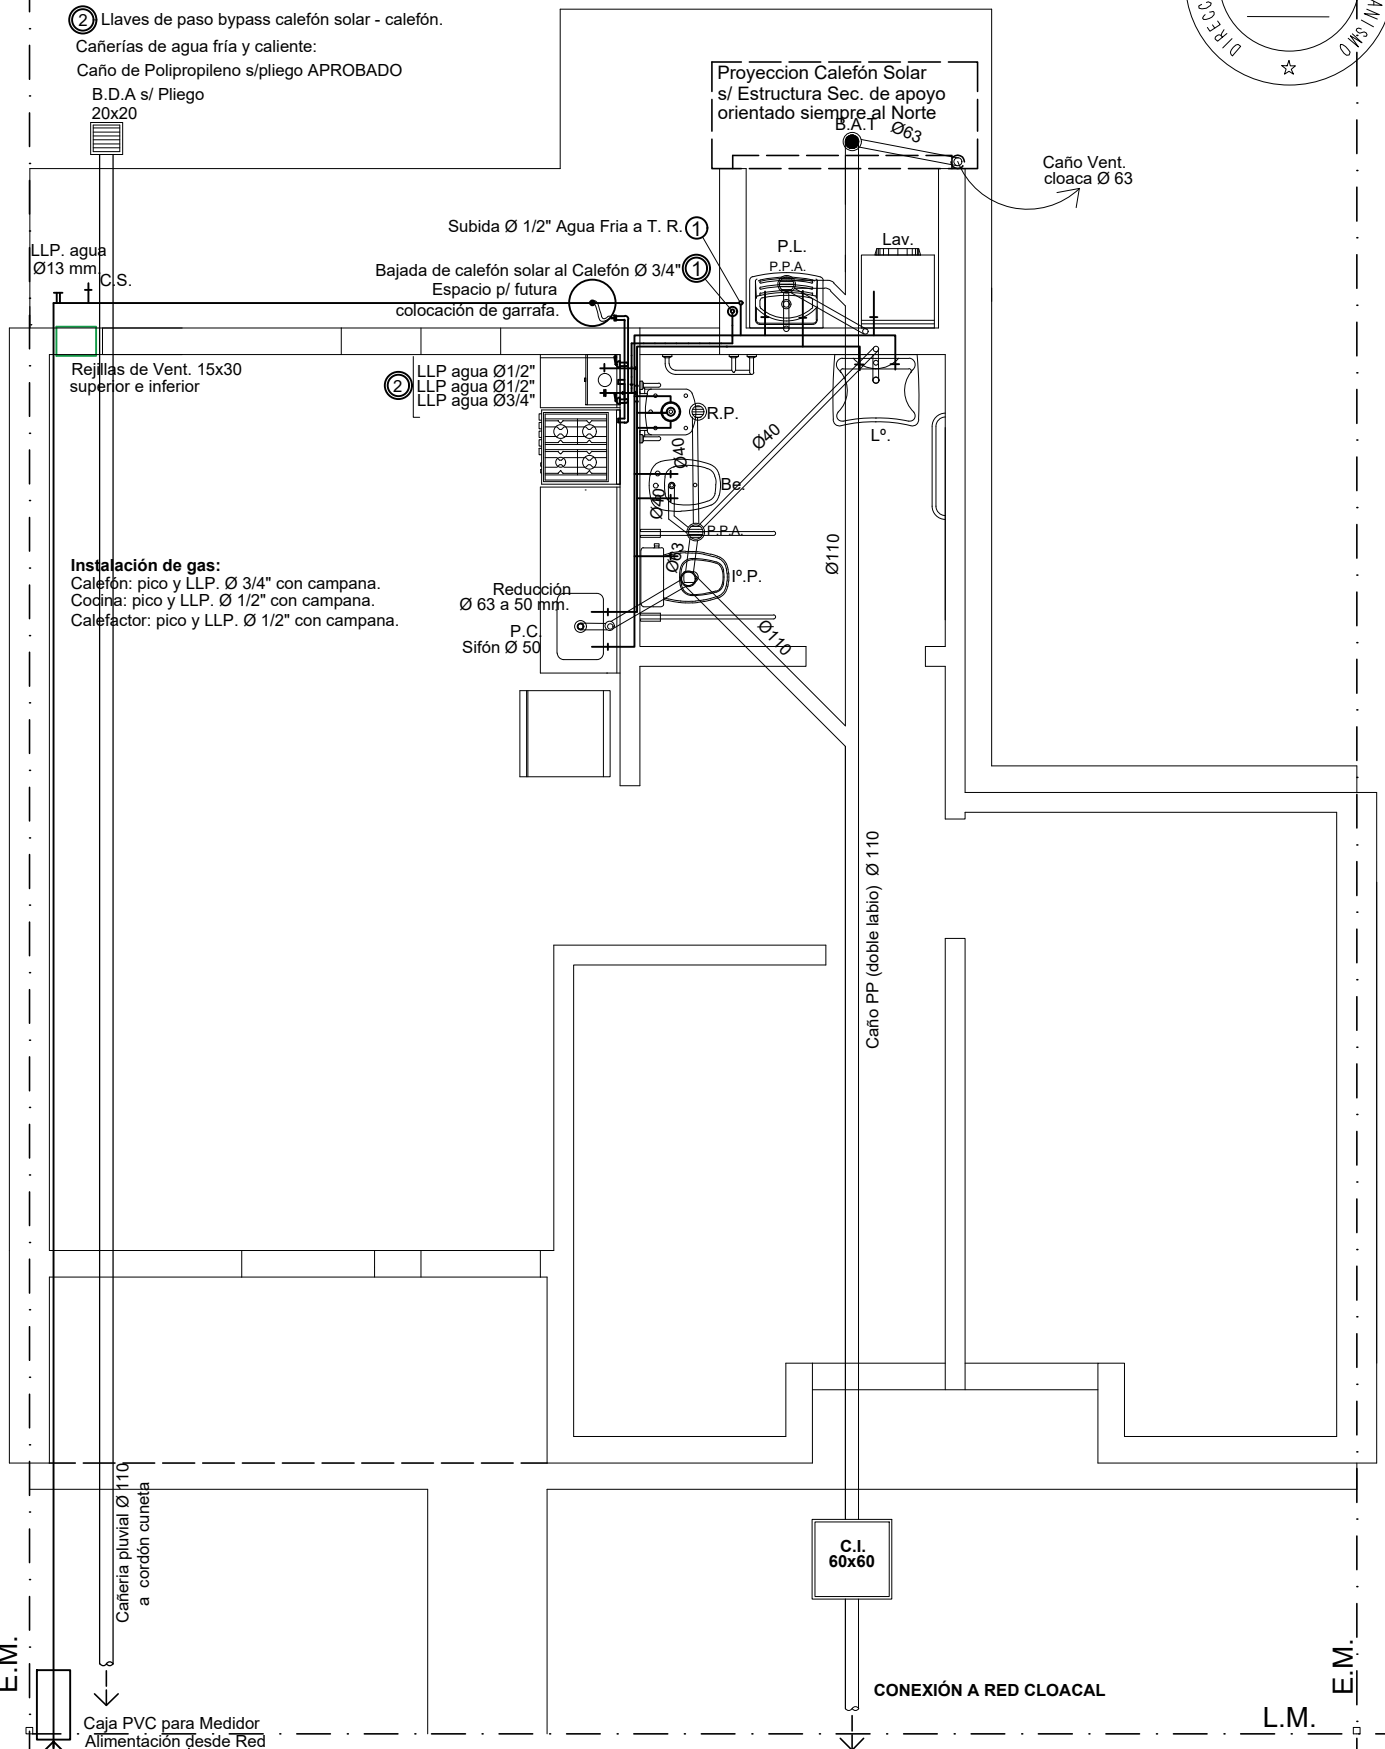
- ② Llaves de paso bypass calefón solar - calefón.

Cañerías de agua fría y caliente:

Caño de Polipropileno s/pliego APROBADO

B.D.A s/ Pliego

20x20

Santa Fe  
Provincia

MINISTERIO DE INFRAESTRUCTURA,  
PAVIMENTACIÓN PÚBLICA Y HABITAT  
n desde Red

**Medio**

**Dirección Provincial de Vivienda y Urbanismo**  
60 años  
construyendo hogares,  
concretando sueños.

PLANO:  
**INSTALACIÓN SANITARIA - GAS**  
Red cloacal / Red de Agua /  
Gas Envasado  
PROTOTIPO 2 Dormitorios

**V.C.D. 50 P 7**  
VIVIENDA COMPACTA  
D.P.V y U.