


A2

A1

VISTA OESTE BLOQUE A

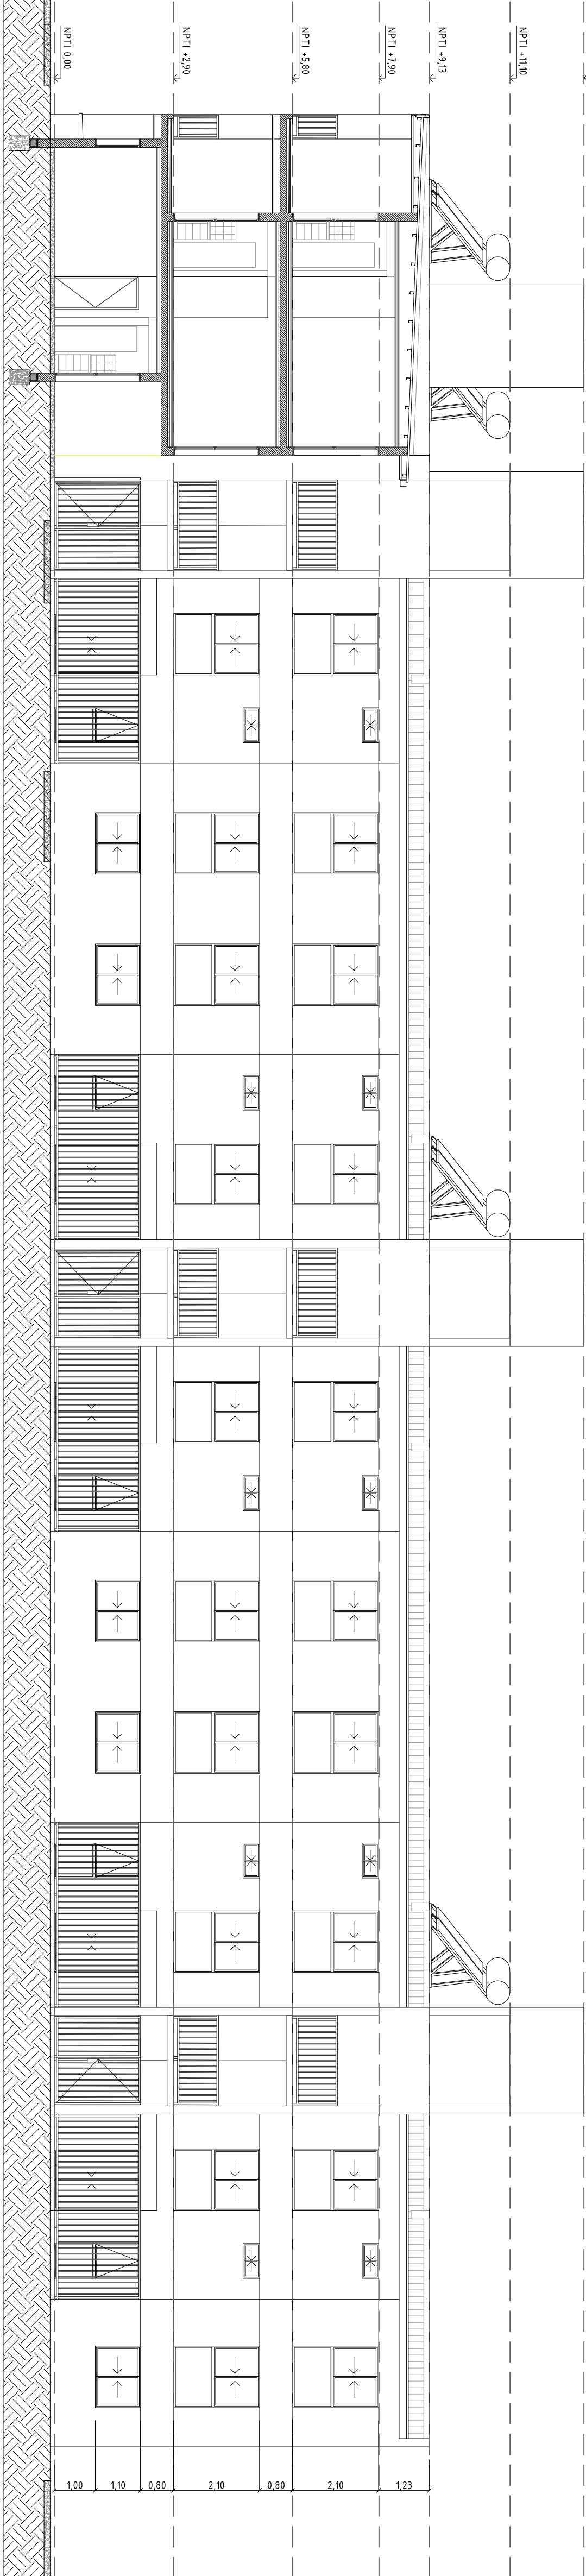

A5

A6

A7

CORTE A1-A1