VISTA NORTE BLOQUE A

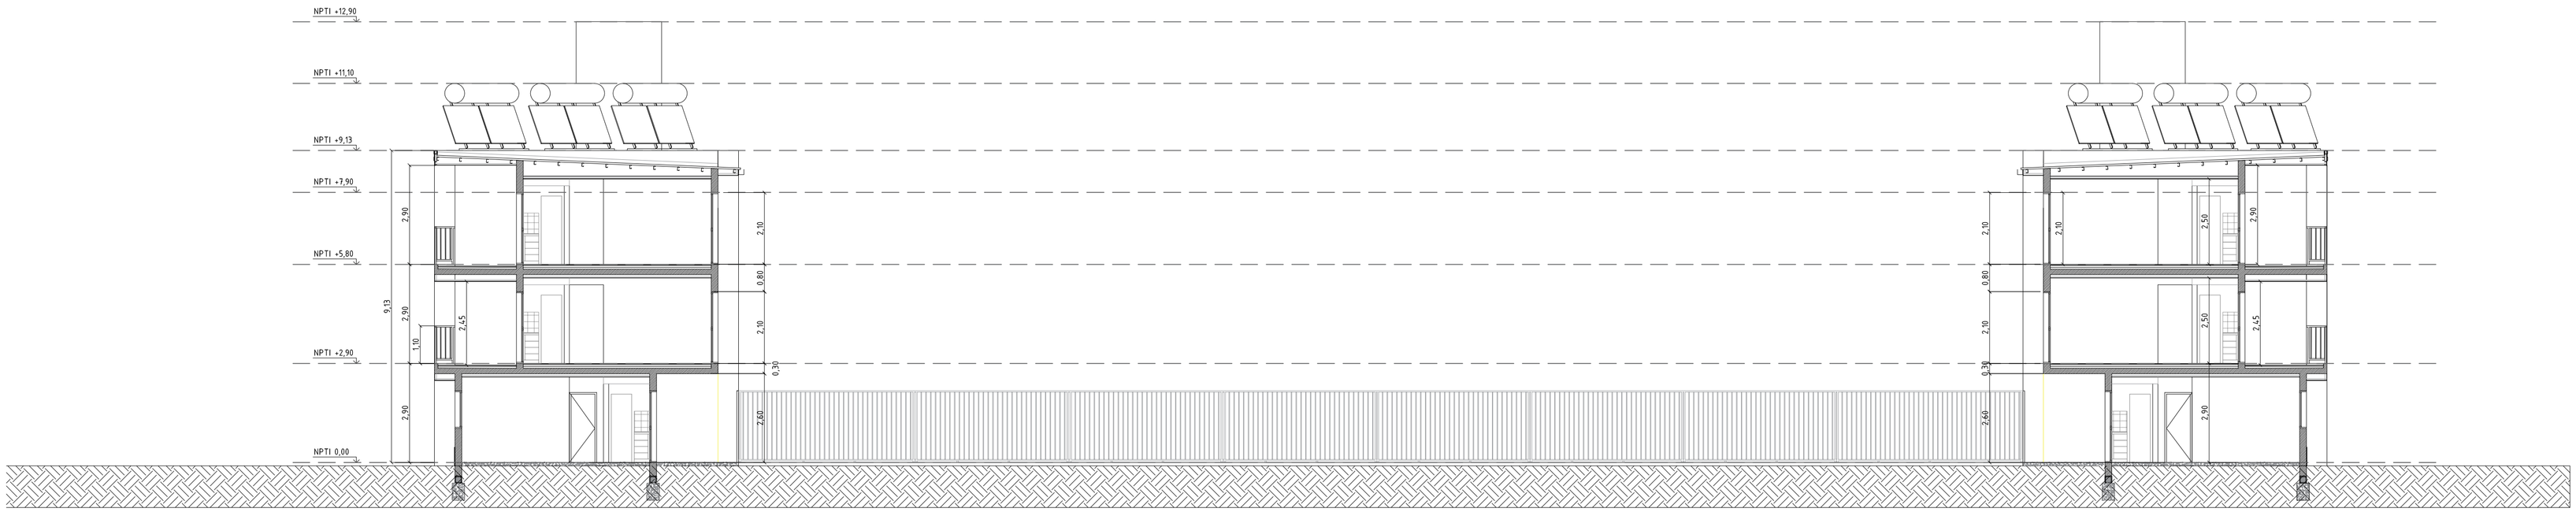

CORTE A2-A2

MISPyH Secretaría de Hábitat, Urbanismo y Vivienda	PLANO	rev	10/12/21	COMPLEJO HABITACIONAL
	VISTAS Y CORTES - Bloque A			**LA FLORIDA - 72 VIVIENDAS**
	ARQUITECTURA		1/100	SANTA FE / LA CAPITAL

A 17