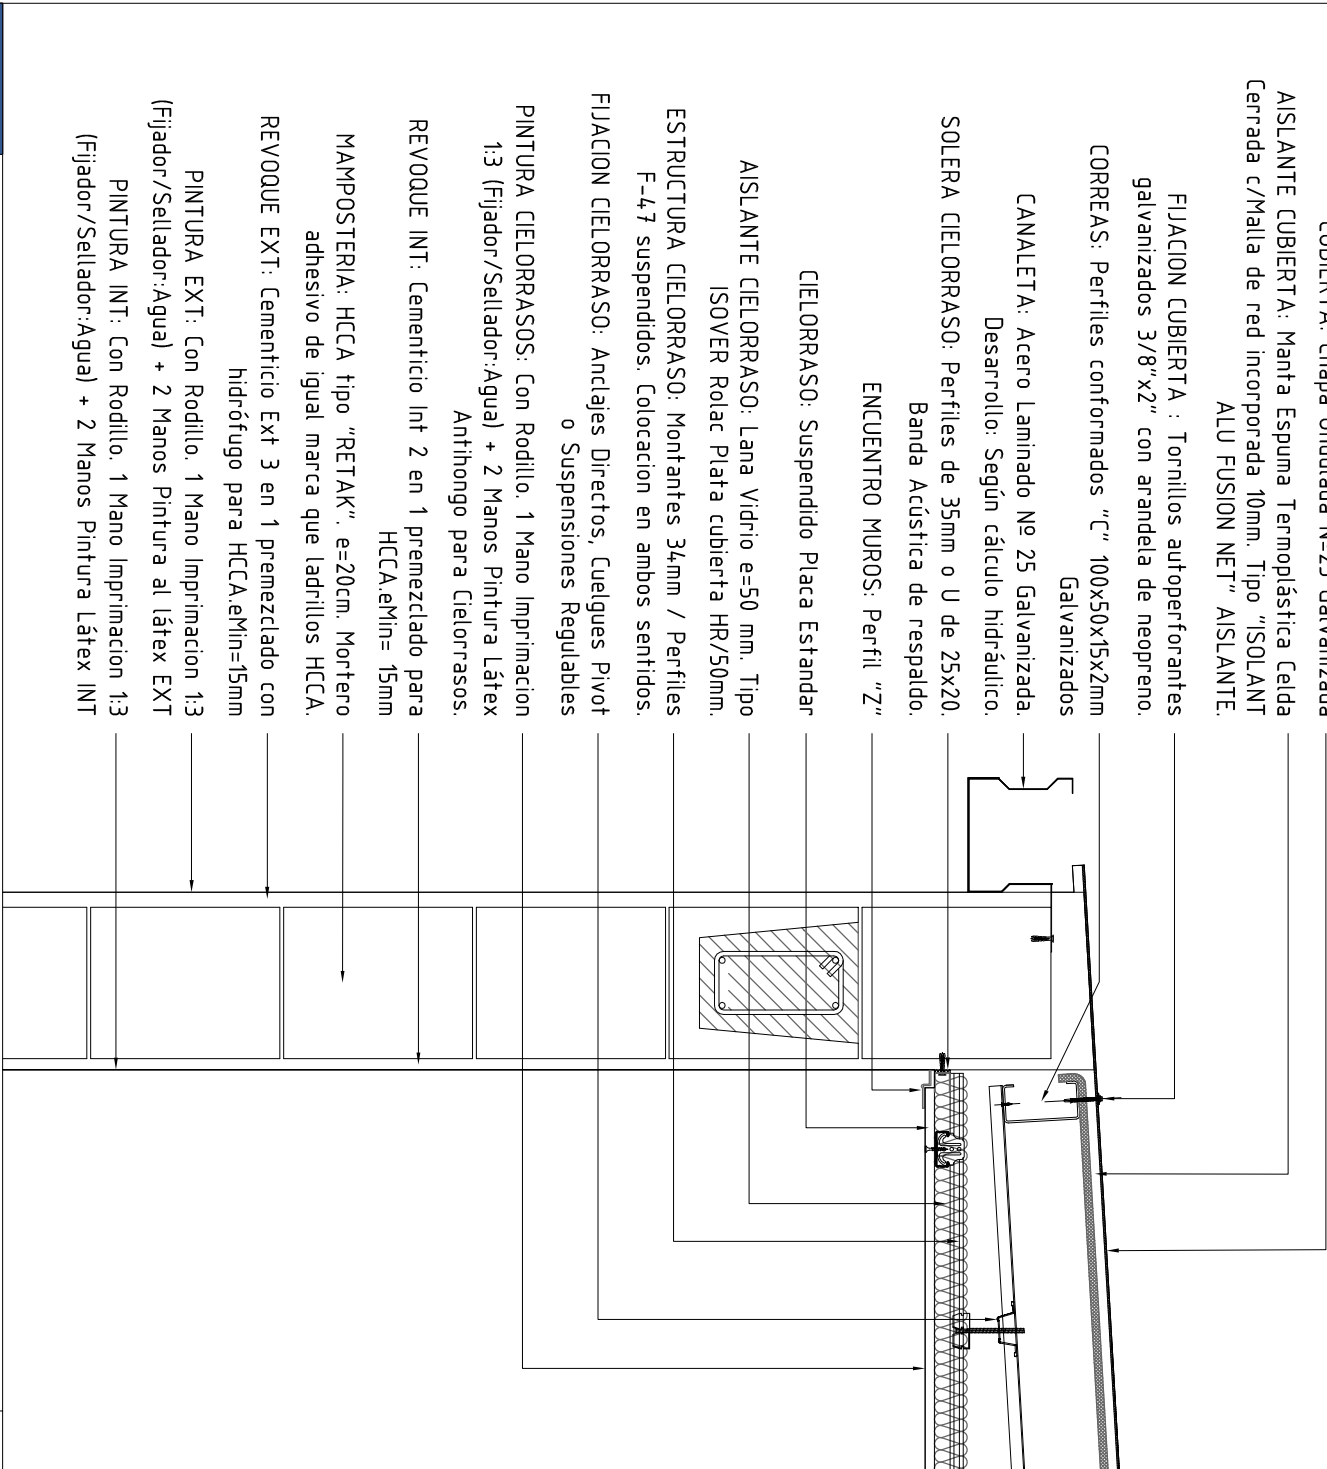
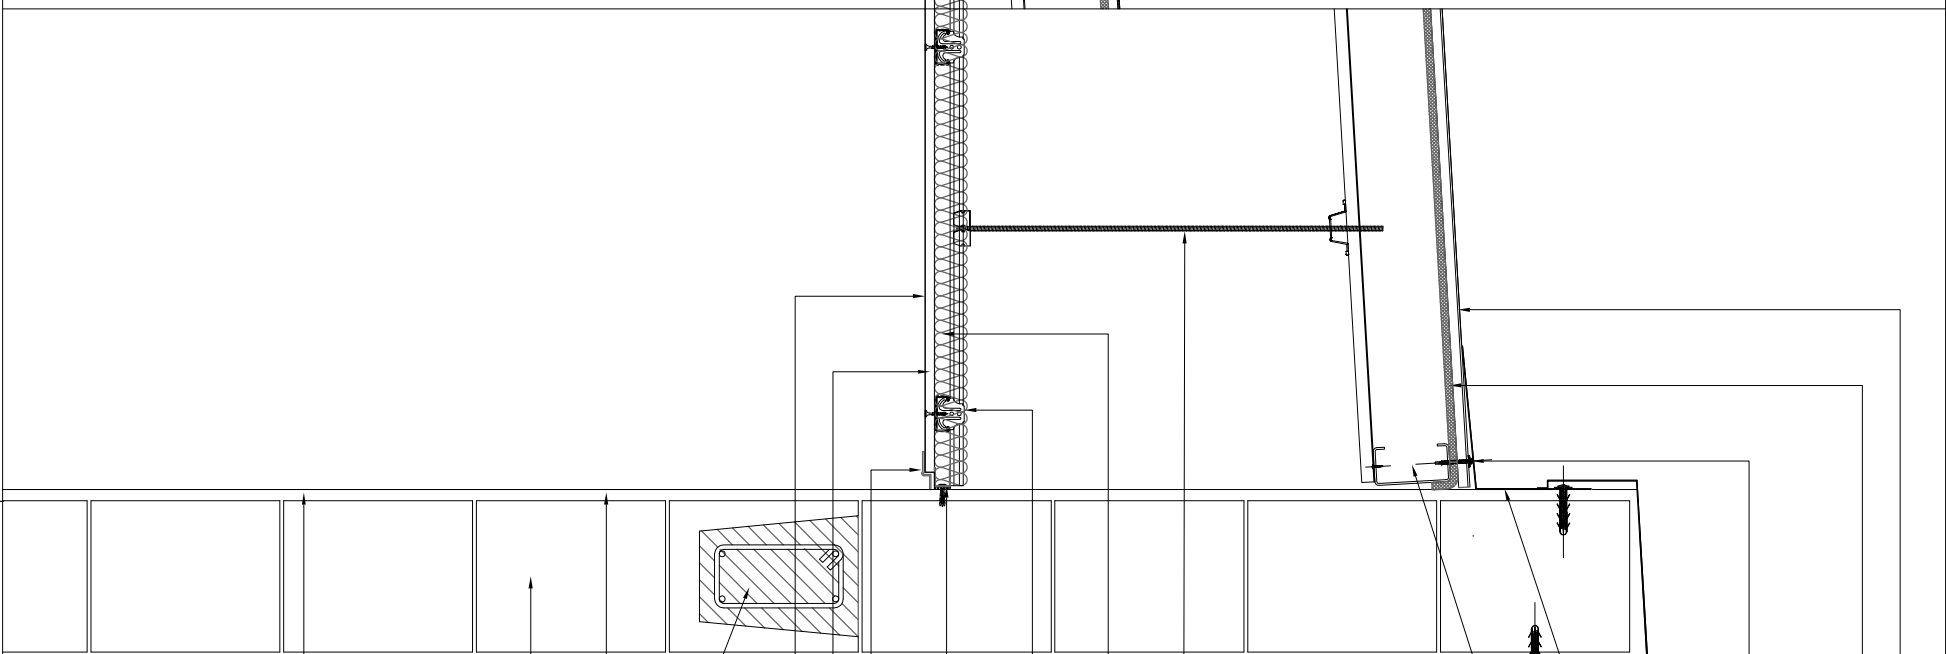


<p>CUBIERTA: Chapa Ondulada №25 Galvanizada</p> <p>AISLANTE CUBIERTA: Manta Espuma Termoplástica Celda Cerrada c/Malla de red incorporada 10mm. Tipo "ISOLANT ALU FUSION NET" AISLANTE.</p> <p>FIJACION CUBIERTA : Tornillos autoperforantes galvanizados 3/8"x2" con arandela de neopreno.</p> <p>CORREAS: Perfiles conformados "C" 100x50x15x2mm Galvanizados</p> <p>CANALETA: Acero Laminado № 25 Galvanizada. Desarrollo: Según cálculo hidráulico.</p> <p>SOLERA CIELORRASO: Perfiles de 35mm o U de 25x20. Banda Acústica de respaldo.</p> <p>ENCUENTRO MUROS: Perfil "Z"</p> <p>CIELORRASO: Suspendido Placa Estandar</p> <p>AISLANTE CIELORRASO: Lana Vidrio e=50 mm. Tipo ISOVER Rolac Plata cubierta HR/50mm.</p> <p>ESTRUCTURA CIELORRASO: Montantes 34mm / Perfiles F-4.7 suspendidos. Colocacion en ambos sentidos.</p> <p>FIJACION CIELORRASO: Anclajes Directos, Cuelgues Pivot o Suspensiones Regulables</p> <p>PINTURA CIELORRASOS: Con Rodillo. 1 Mano Imprimacion 1:3 (Fijador/Sellador:Agua) + 2 Manos Pintura Látex Antihongo para Cielorrasos.</p> <p>REVOQUE INT: Cementicio Int 2 en 1 premezclado para HCCA.eMin= 15mm</p> <p>MAMPOSTERIA: HCCA tipo "RETAK". e=20cm. Mortero adhesivo de igual marca que ladrillos HCCA.</p> <p>REVOQUE EXT: Cementicio Ext 3 en 1 premezclado con hidrófugo para HCCA.eMin=15mm</p> <p>PINTURA EXT: Con Rodillo. 1 Mano Imprimacion 1:3 (Fijador/Sellador:Agua) + 2 Manos Pintura al látex EXT</p> <p>PINTURA INT: Con Rodillo. 1 Mano Imprimacion 1:3 (Fijador/Sellador:Agua) + 2 Manos Pintura Látex INT</p>			<p>CUBIERTA: Chapa Ondulada №25 Galvanizada</p> <p>AISLANTE CUBIERTA: Manta Espuma Termoplástica Celda Cerrada c/Malla de red incorporada 10mm. Tipo "ISOLANT ALU FUSION NET" AISLANTE.</p> <p>FIJACION CUBIERTA : Tornillos autoperforantes galvanizados 3/8"x2" con arandela de neopreno.</p> <p>CENEFA: Acero Laminado № 25 Galvanizada. Desarrollo aprox: 80cm</p> <p>BABETA DE CIERRE: Acero Laminado № 25 Galvanizada. Desarrollo aprox: 35cm</p> <p>CORREAS: Perfiles conformados "C" 100x50x15x2mm Galvanizados</p> <p>FIJACION CIELORRASO: Anclajes Directos, Cuelgues Pivot o Suspensiones Regulables</p> <p>AISLANTE CIELORRASO: Lana Vidrio e=50 mm. Tipo ISOVER Rolac Plata cubierta HR/50mm.</p> <p>ESTRUCTURA CIELORRASO: Montantes 34mm / Perfiles F-4.7 suspendidos. Colocacion en ambos sentidos.</p> <p>SOLERA CIELORRASO: Perfiles de 35mm o U de 25x20. Banda Acústica de respaldo.</p> <p>ENCUENTRO MUROS: Perfil "Z"</p> <p>CIELORRASO: Suspendido Placa Estandar</p> <p>PINTURA CIELORRASOS: Con Rodillo. 1 Mano Imprimacion 1:3 (Fijador/Sellador:Agua) + 2 Manos Pintura Látex Antihongo para Cielorrasos.</p> <p>DINTEL/ENCADENADO CORRIDO: Bloques tipo U HCCA. Hº H21. Aº: 4,Ø8mm. Estribos: Ø6mm c/20cm. EN TODOS LOS MUROS</p> <p>REVOQUE INT: Cementicio Int 2 en 1 premezclado para HCCA.eMin= 15mm</p> <p>MAMPOSTERIA: HCCA tipo "RETAK". e=20cm. Mortero adhesivo de igual marca que ladrillos HCCA.</p> <p>REVOQUE EXT: Cementicio Ext 3 en 1 premezclado con hidrófugo para HCCA.eMin=15mm</p> <p>PINTURA EXT: Con Rodillo. 1 Mano Imprimacion 1:3 (Fijador/Sellador:Agua) + 2 Manos Pintura al látex EXT</p> <p>PINTURA INT: Con Rodillo. 1 Mano Imprimacion 1:3 (Fijador/Sellador:Agua) + 2 Manos Pintura Látex INT</p>				
<div><div>MISPYH</div><div>Secretaría de Hábitat, Urbanismo y Vivienda</div></div>		PLANO		COMPLEJO HABITACIONAL			
		DETALLES D1 -D2		LA FLORIDA - 72 VIVIENDAS			
		ARQUITECTURA		1:10		SANTA FE	