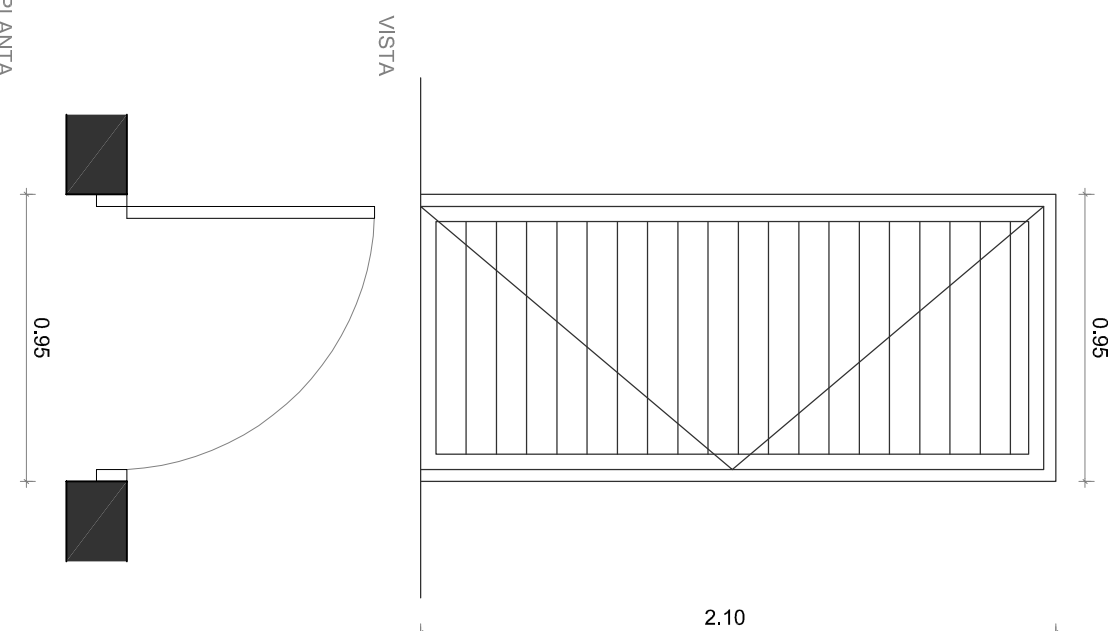
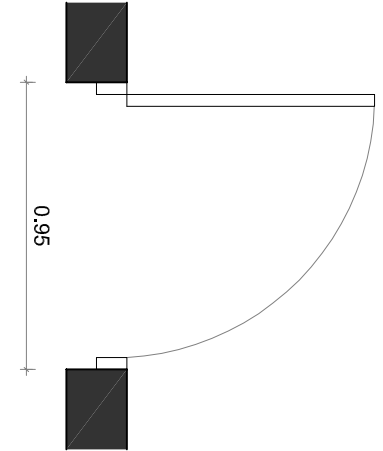
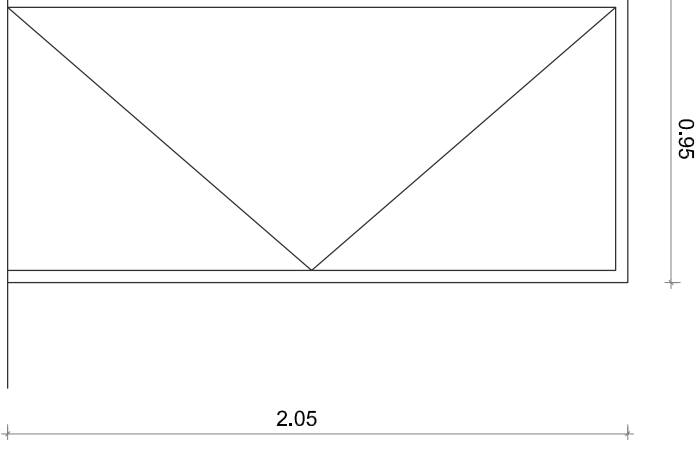
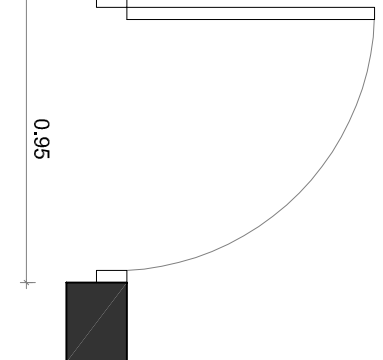
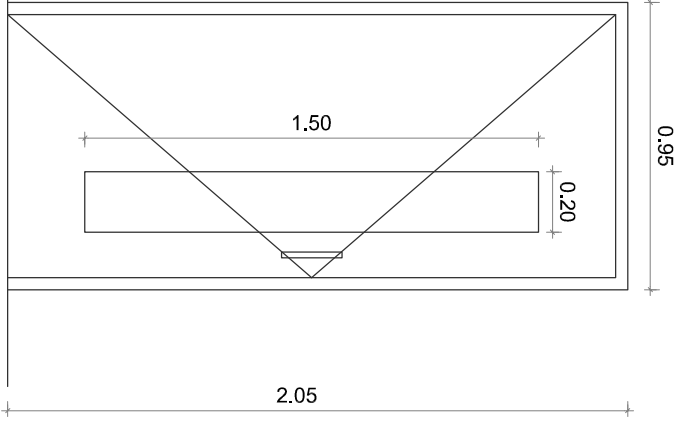
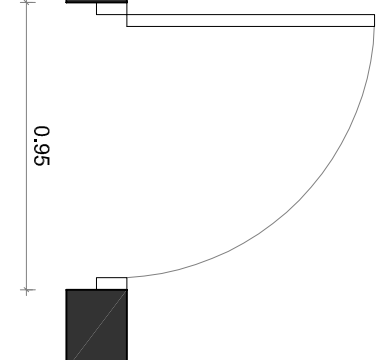
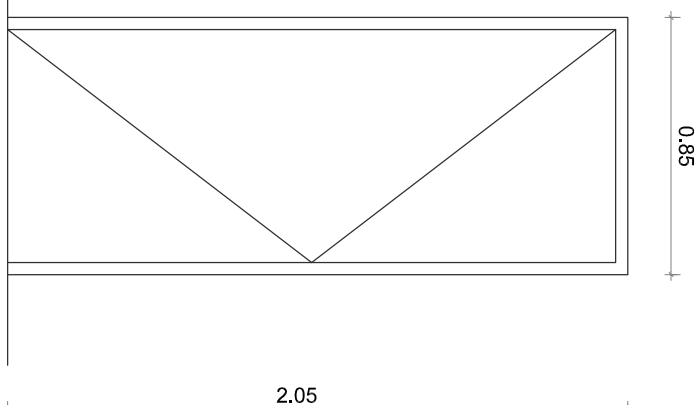
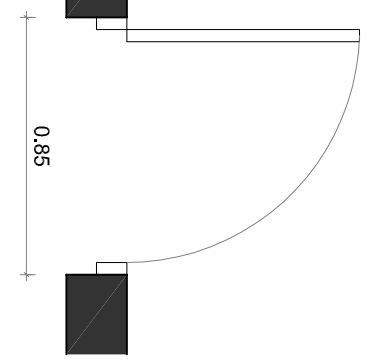


TIPO: PE
UBICACION: INGRESO VIVIENDAS
ESCALA 1:50
 VISTA
 PLANTA
NOTA: VERIFICAR MEDIDAS EN OBRA - COTAS EN METROS
DESCRIPCION
PREMARCO ALUMINIO
MARCO PARA PUERTA DE REBATIR DE 1 HOJA, LINEA MODENA O EQUIVALENTE.
HOJAS 1 HOJA DE REBATIR, MARCO PERIMETRAL Y REVESTIMIENTO TUBULAR REFORZADO, LINEA MODENA O EQUIVALENTE, GIRO DERECHO Y/O IZQUIERDO SEGUN UBICACION
HERRAJES TRES BISAGRAS REFORZADAS DE ALUMINIO Y ACERO INOX TIPO TANIT O EQUIVALENTE PARA PUERTAS DE REBATIR, MANIJA CILINDRICA CURVA DOBLE BALANCIN DE ACERO INOXIDABLE Y TORNILLOS OCULTOS, BOCALLAVE DEL MISMO MATERIAL., CERRADURA DE SEGURIDAD TIPO KALLAY, CANDEX, TRABEX O EQUIVALENTE.
OBSERVACIONES PINTURA COLOR BLANCO

TIPO: PI1
UBICACION: DORMITORIO Y BAÑO VIVIENDAS 1D-2D-3D
ESCALA 1:50
 VISTA
 PLANTA
NOTA: VERIFICAR MEDIDAS EN OBRA - COTAS EN METROS
DESCRIPCION
PREMARCO GRAMPAS PARA AMURAR
MARCO ALUMINIO BLANCO PARA PUERTA PLACA DE REBATIR DE 1 HOJA, LINEA HERRERO O EQUIVALENTE.
HOJAS 1 HOJA DE REBATIR DOBLE CONTACTO 40mm ESP. ENCHAPADO EN TERCIO DE CEDRO DE 3mm, BASTIDOR DE COSTILLAS DE PINO/ALAMO 10mm Y SEPARACION 90mm, GUARDACANTO PERIMETRAL DE 12mm EN CEDRO, GIRO DERECHO Y/O IZQUIERDO SEGUN UBICACION
HERRAJES TRES BISAGRAS ZINCADAS PARA PUERTAS PLACAS DE REBATIR, MANIJA CILINDRICA RECTA DOBLE BALANCIN DE ACERO INOXIDABLE Y TORNILLOS OCULTOS, BOCALLAVE DEL MISMO MATERIAL., CERRADURA COMUN CON PESTILLO TIPO CANDEX, TRABEX O EQUIVALENTE.
OBSERVACIONES PINTURA COLOR BLANCO

TIPO: PI2
UBICACION: BAÑO VIVIENDAS 2DE
ESCALA 1:50
 VISTA
 PLANTA
NOTA: VERIFICAR MEDIDAS EN OBRA - COTAS EN METROS
DESCRIPCION
PREMARCO GRAMPAS PARA AMURAR
MARCO ALUMINIO BLANCO PARA PUERTA PLACA DE REBATIR DE 1 HOJA, LINEA HERRERO O EQUIVALENTE.
HOJAS 1 HOJA DE REBATIR DOBLE CONTACTO 40mm ESP. ENCHAPADO EN TERCIO DE CEDRO DE 3mm, BASTIDOR DE COSTILLAS DE PINO/ALAMO 10mm Y SEPARACION 90mm, GUARDACANTO PERIMETRAL DE 12mm EN CEDRO, PAÑO DE VIDRIO, TRANSILÜCIDO, 4mm MODELO PACIFICO, GIRO DERECHO Y/O IZQUIERDO SEGUN UBICACION
HERRAJES TRES BISAGRAS ZINCADAS PARA PUERTAS PLACAS DE REBATIR, MANIJOÑ BARRAL RECTO DE A. INOX, CON ROSETA Ø 19mm x 200mm, CERRADURA PESTILLO VAIVEN DE RODILLO GIRATORIO TIPO KALLAY O EQUIVALENTE.
OBSERVACIONES PINTURA COLOR BLANCO

TIPO: PI3
UBICACION: INGRESO DORMITORIO Y BAÑO VIVIENDAS 3D
ESCALA 1:50
 VISTA
 PLANTA
NOTA: VERIFICAR MEDIDAS EN OBRA - COTAS EN METROS
DESCRIPCION
PREMARCO GRAMPAS PARA AMURAR
MARCO ALUMINIO BLANCO PARA PUERTA PLACA DE REBATIR DE 1 HOJA, LINEA HERRERO O EQUIVALENTE.
HOJAS 1 HOJA DE REBATIR DOBLE CONTACTO 40mm ESP. ENCHAPADO EN TERCIO DE CEDRO DE 3mm, BASTIDOR DE COSTILLAS DE PINO/ALAMO 10mm Y SEPARACION 90mm, GUARDACANTO PERIMETRAL DE 12MM EN CEDRO, GIRO DERECHO Y/O IZQUIERDO SEGUN UBICACION
HERRAJES TRES BISAGRAS ZINCADAS PARA PUERTAS PLACAS DE REBATIR, MANIJA CILINDRICA RECTA DOBLE BALANCIN DE ACERO INOXIDABLE Y TORNILLOS OCULTOS, BOCALLAVE DEL MISMO MATERIAL., CERRADURA COMUN CON PESTILLO TIPO CANDEX, TRABEX O EQUIVALENTE.
OBSERVACIONES PINTURA COLOR BLANCO