


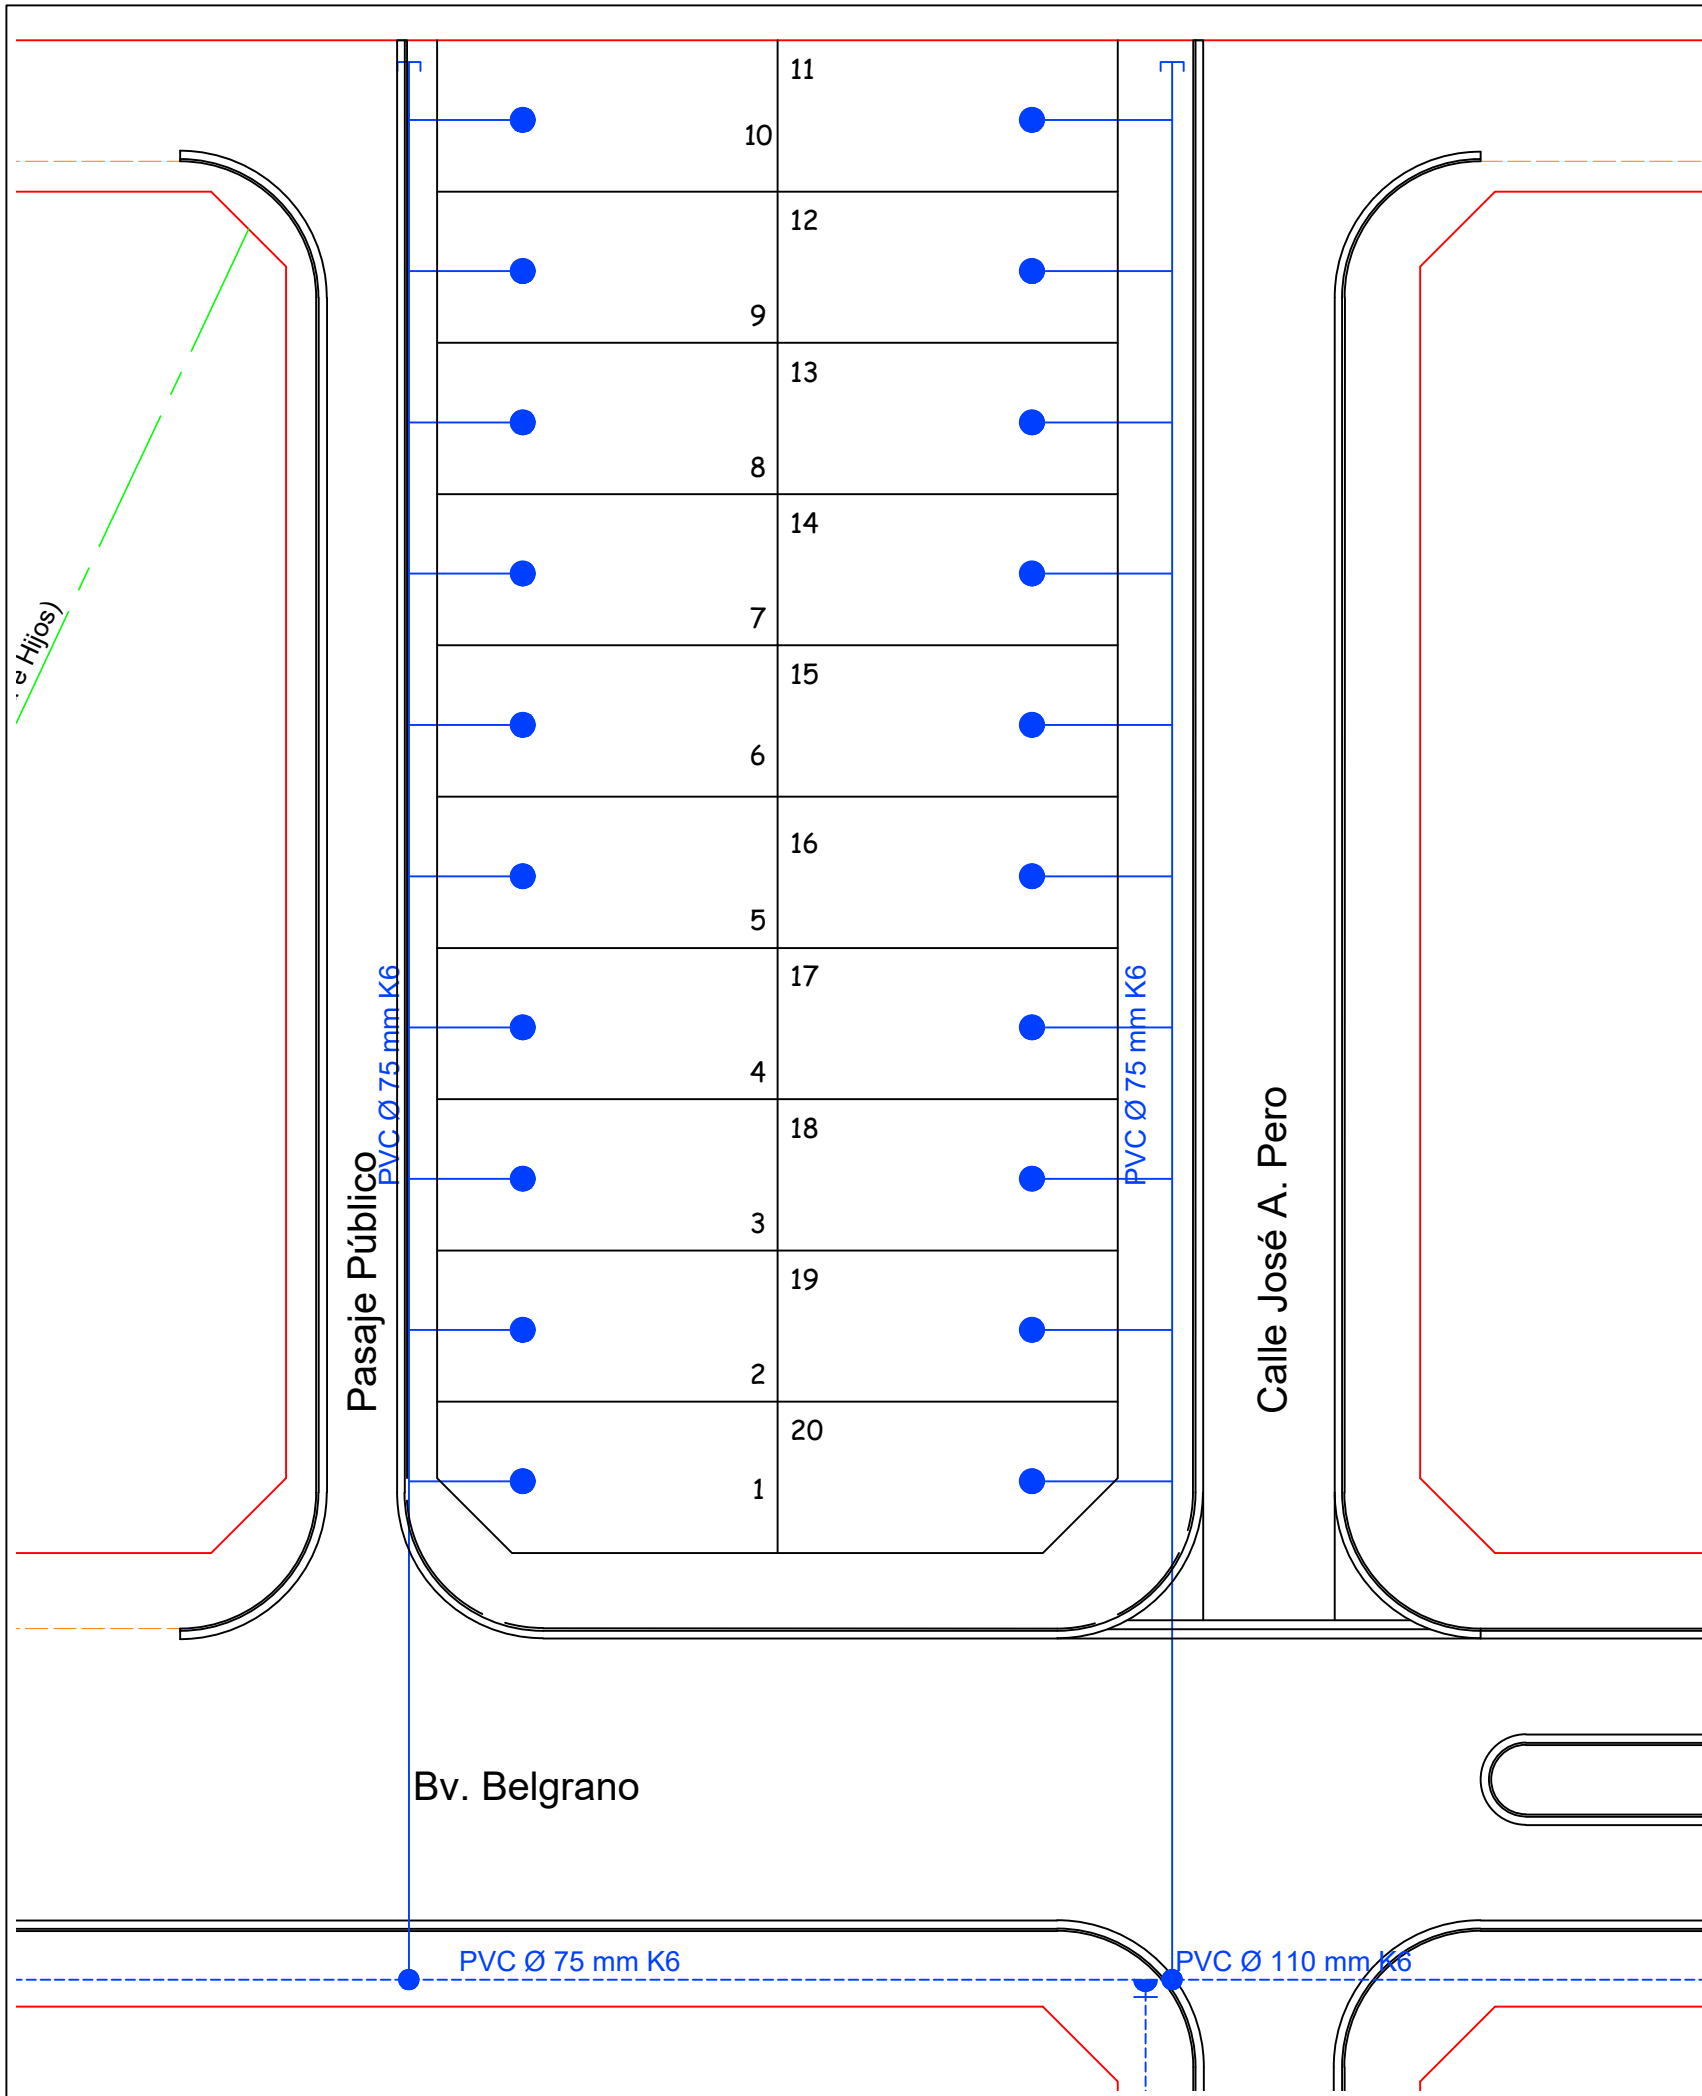

REFERENCIAS:

- Cañería PVC K-6 Ø 75 mm a ejecutar.
- Cañería PVC existente.
- Conexión domiciliaria corta.
- Punto de conexión.



Ing. GASTÓN SANTIAGO CATUCH
Coordinación de Obras

OBRA: 25 VIVIENDAS E INFRAESTRUCTURAS

UBICACIÓN: RUFINO - DPTO. GRAL. LÓPEZ

PLANO: RED DE AGUA POTABLE

DIBUJANTE ING. ALVAREZ	PROYECTO ING. ALVAREZ	SUBDIRECCIÓN GENERAL DE ESTUDIOS Y PROYECTOS	DIRECCIÓN GENERAL DE PLANIF. Y EJEC. ARQ. GUILLERMO SAUS	FECHA NOVIEMBRE 2025
Santa Fe PROVINCIA MINISTERIO DE OBRAS PÚBLICAS			ESCALA 1:500	PLANO RA-01
			DIRECCIÓN PROVINCIAL DE VIVIENDA Y URBANISMO	