



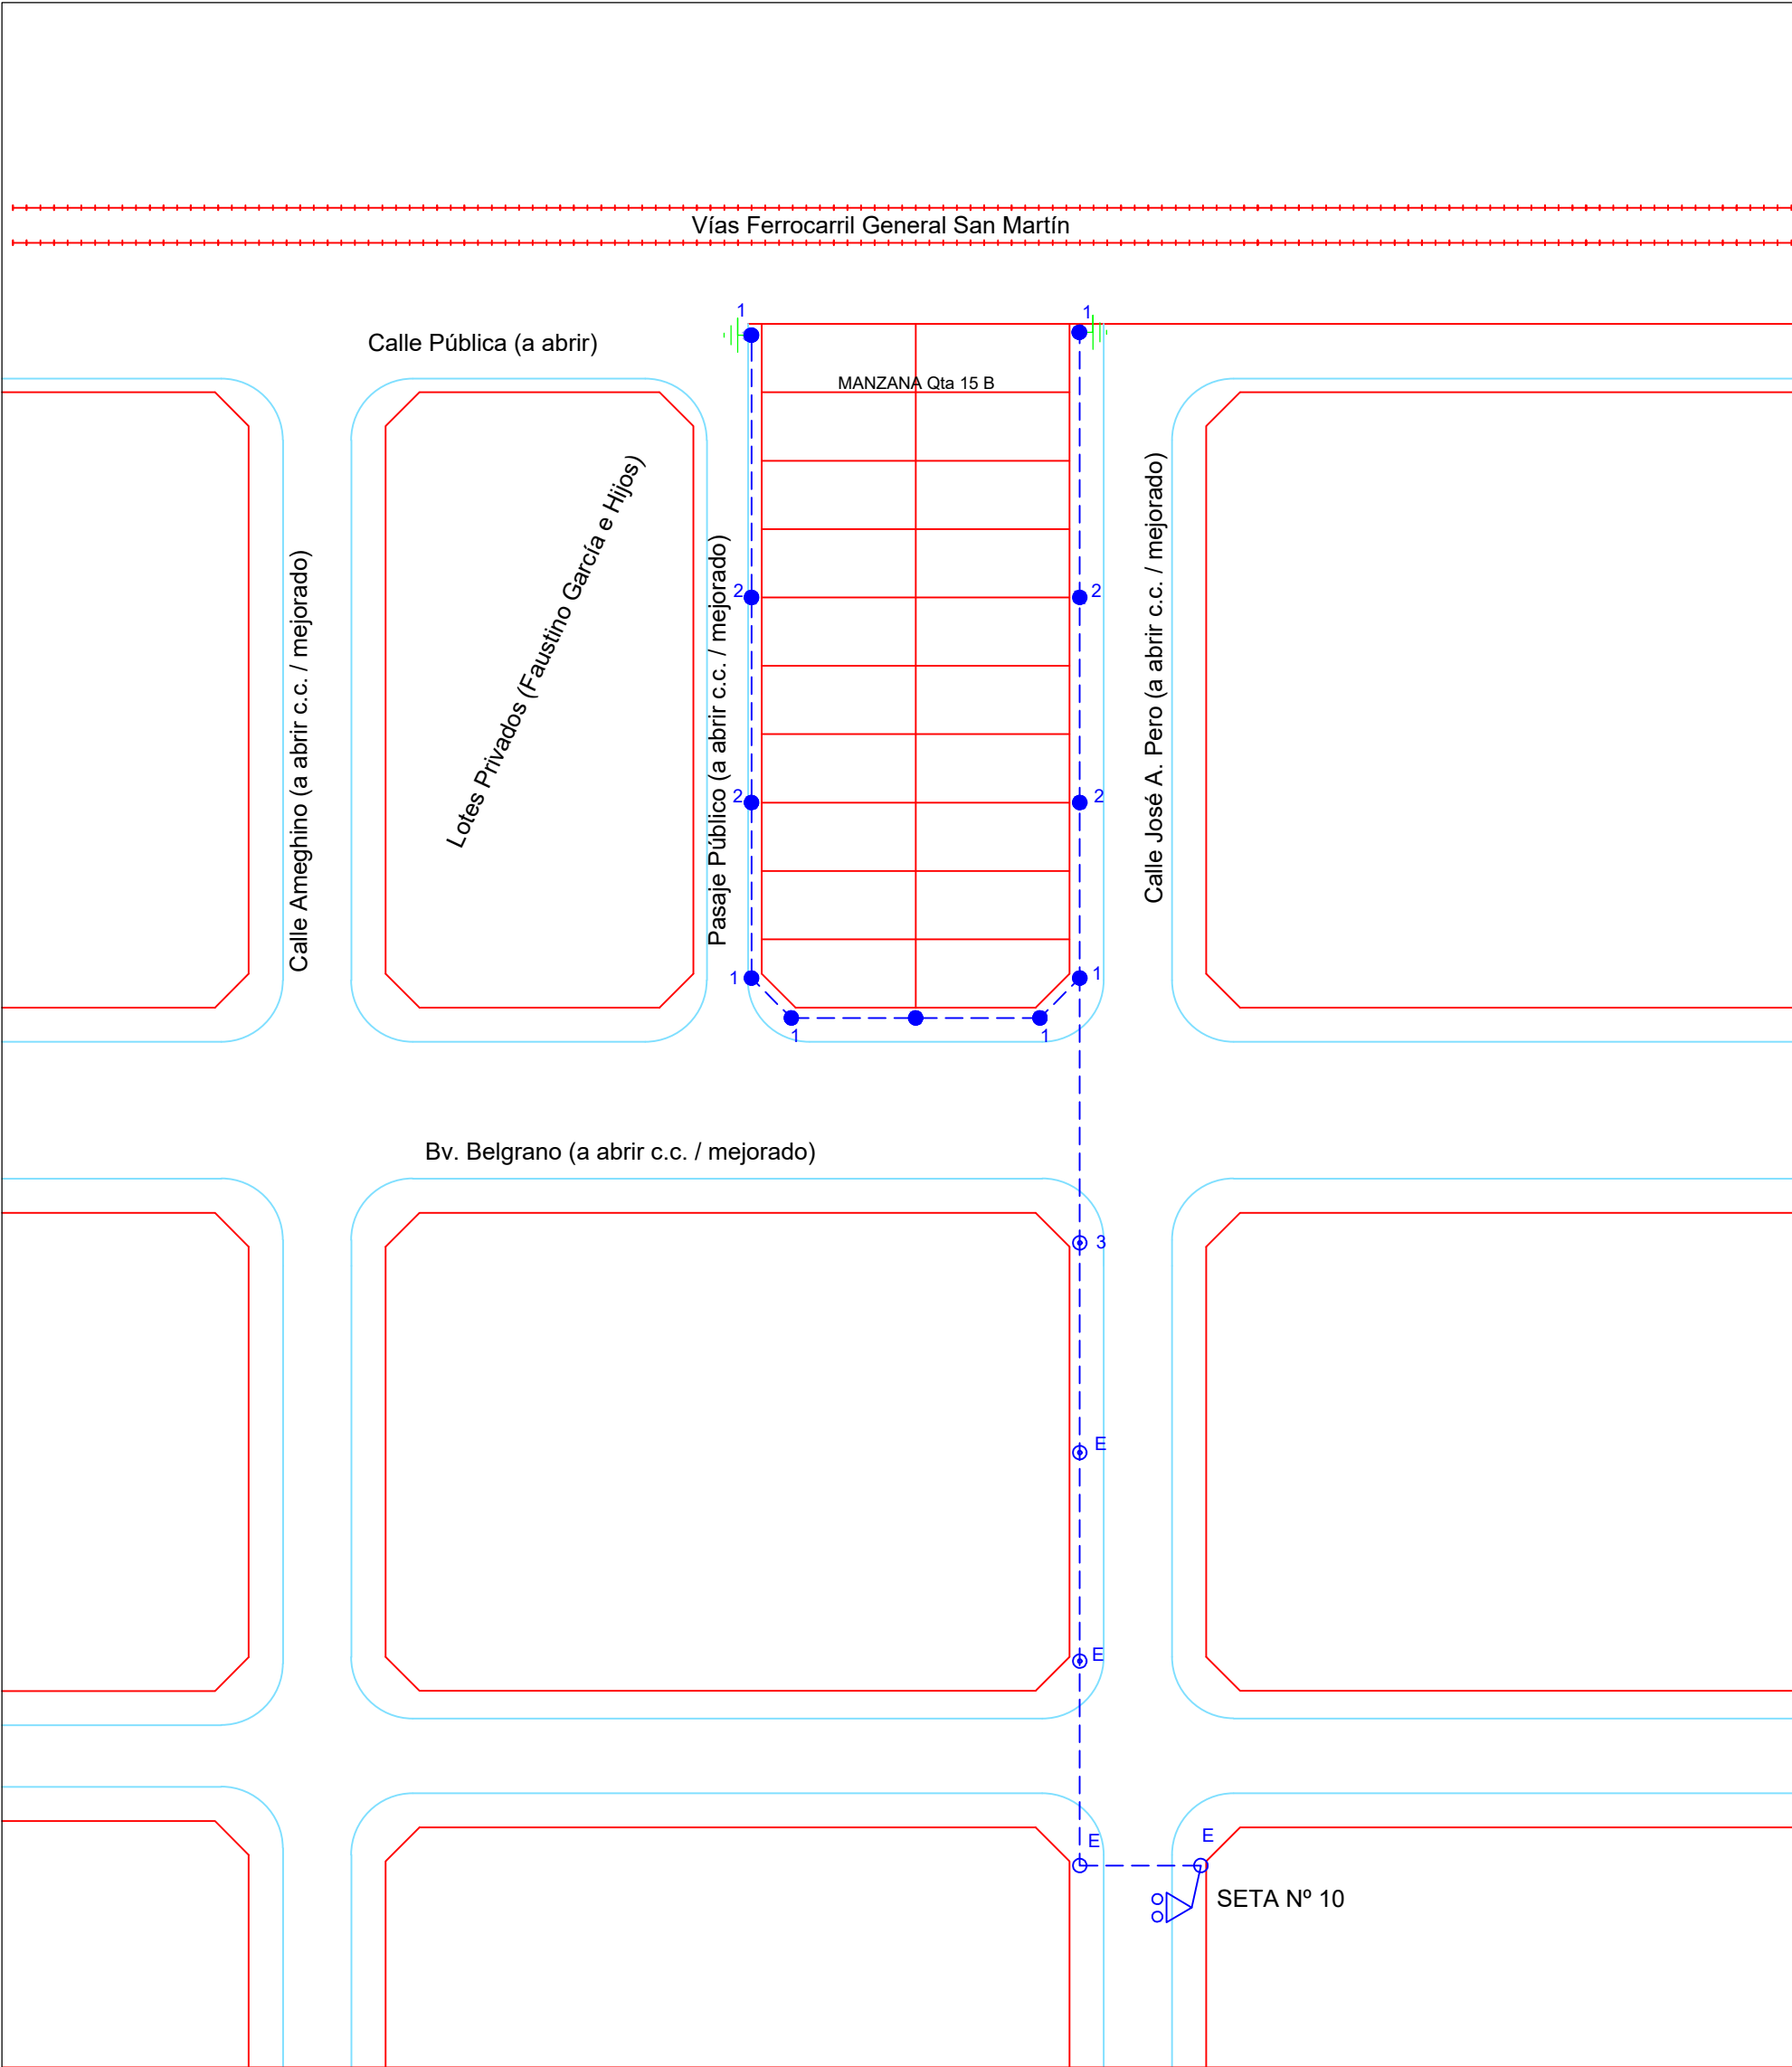

- REFERENCIAS
- SETA 13,2/0,4/0.231 KV-200Kva
 - COLUMNA HºAº 7,5/1500
 - COLUMNA HºAº 7,5/750
 - CAMBIAR COLUMNA DE HºAº A 7,5/1500
 - COLUMNA HºAº EXISTENTE
 - PR95 CABLE PREENSAMBLADO
AL: 3X95+1X50+2X25mm2
 - PUESTA A TIERRA



INFRAESTRUCTURA			
SERVICIOS		MEDIOS	
DESAGÜES:		A CORDÓN CUNETA	
CLOACAS:		POZO ABSORBENTE/ A RED	
AGUA POTABLE:		EXTENSIÓN DE RED	
GAS:		ENVASADO	
CALLES:		ESTABILIZADO GRANULAR	
OCHAVAS:		REGLAMENTARIAS	
OBRA: 20 VIVIENDAS PROT. VES,VL y VLD 2Dorm.			
UBICACION: RUFINO DPTO. GRAL LÓPEZ			
PLANO: RED BAJA TENSIÓN			
DIBUJANTE	SUB DIRECCION EST. Y PROYECTOS	DIRECT. GRAL PLANIF. Y EJECUCION	FECHA
Arq. SAUS		Guillermo Saus	NOVIEMBRE 2025
		ESCALA PLANO	N° DE PLANO
		1:1000	IE 01
		DIRECCION PROVINCIAL DE VIVIENDA Y URBANISMO	

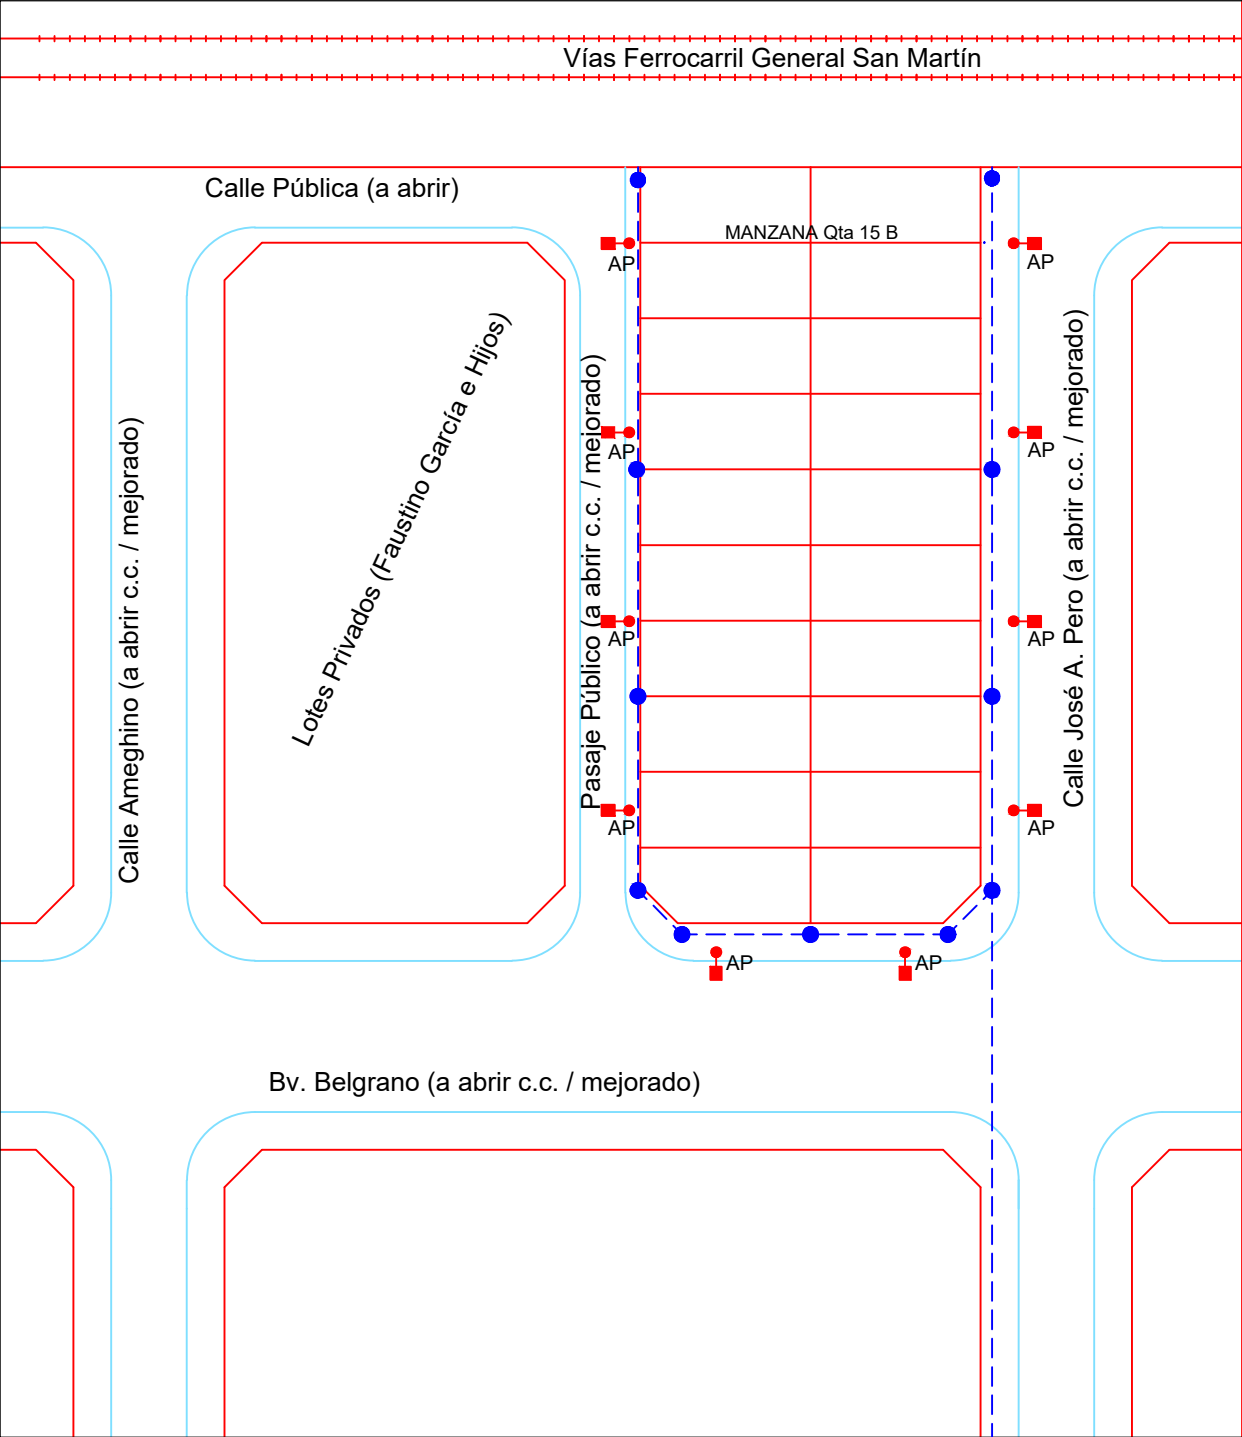

REFERENCIAS



AP COLUMNA DE HIERRO 8 m LIBRES
C/ BRAZO 2 m.


LUMINARIA A LED 150 W.



Arq. GASTÓN SANTIAGO CATUCH
Coordinación de Obras

INFRAESTRUCTURA


SERVICIOS	MEDIOS
DESAGÜES:	A CORDÓN CUNETAS
CLOACAS:	POZO ABSORBENTE/ A RED
AGUA POTABLE:	EXTENSIÓN DE RED
GAS:	ENVASADO
CALLES:	ESTABILIZADO GRANULAR
OCHAVAS:	REGLAMENTARIAS
OBRA: 20 VIVIENDAS PROT. VES,VL y VLD 2Dorm.	
UBICACION: RUFINO DPTO. GRAL LÓPEZ	
PLANO: RED ALUMBRADO PÚBLICO	
DIBUJANTE Arq. SAUS	SUB.DIRECCION EST. Y PROYECTOS
DIRECT. GRAL. PLANIF. Y EJECUCION Guillermo Saus	FECHA NOVIEMBRE 2025
ESCALA PLANO 1:1000	Nº DE PLANO IE 02
DIRECCION PROVINCIAL DE VIVIENDA Y URBANISMO	

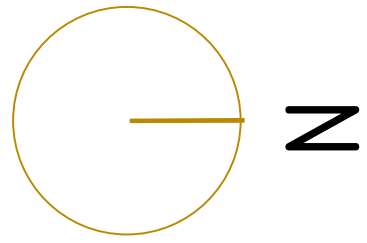

Bv° Belgrano

Calle Publica

Alixé Pero

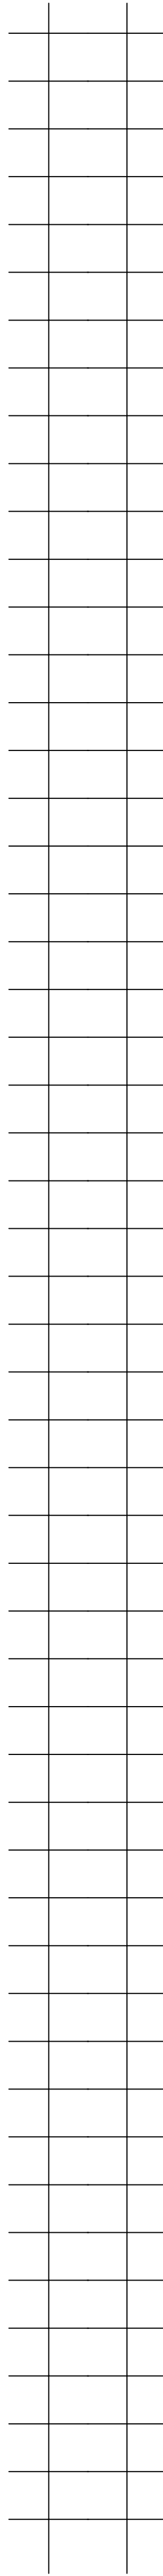

Esquema Alumbrado Publico Barrio Newbery (20 Lotes)



MUNICIPALIDAD
CIUDAD DE RUFINO


RUFINO, Octubre de 2025.
Detalles Constructivos.
Tipo de Obra: Alumbrado Publico



SECRETARÍA
DE OBRAS
Y
SERVICIOS
PÚBLICOS
RUFINO




EL SECRETARIO/ALCALDE
CONFECCIONA EN DISEÑO

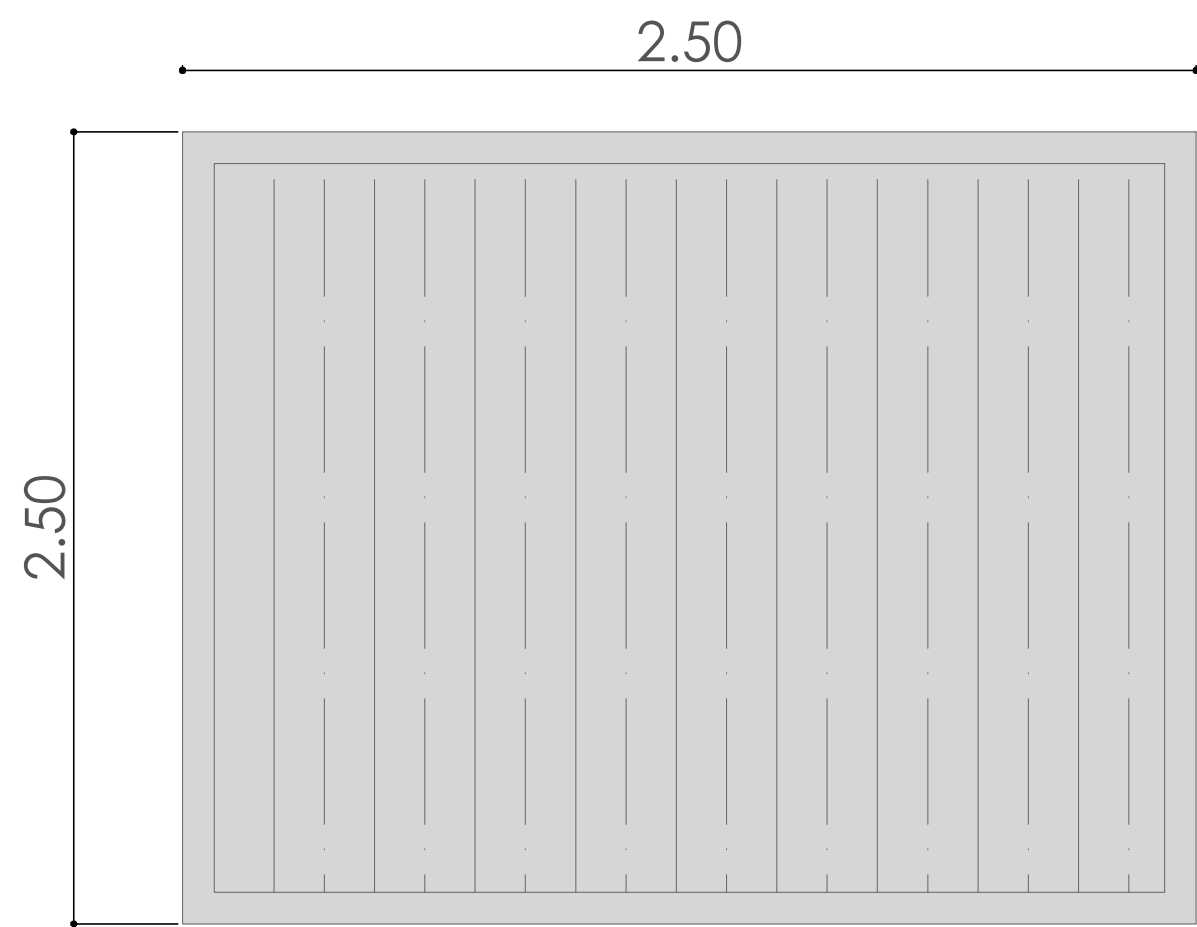

Detalle Paño - Vereda H° S°
Terminación Peinado



Junta Acerrada
Paño de Hormigón H-17
e: 0.08 mts.
Suelo compactado
Terreno Natural

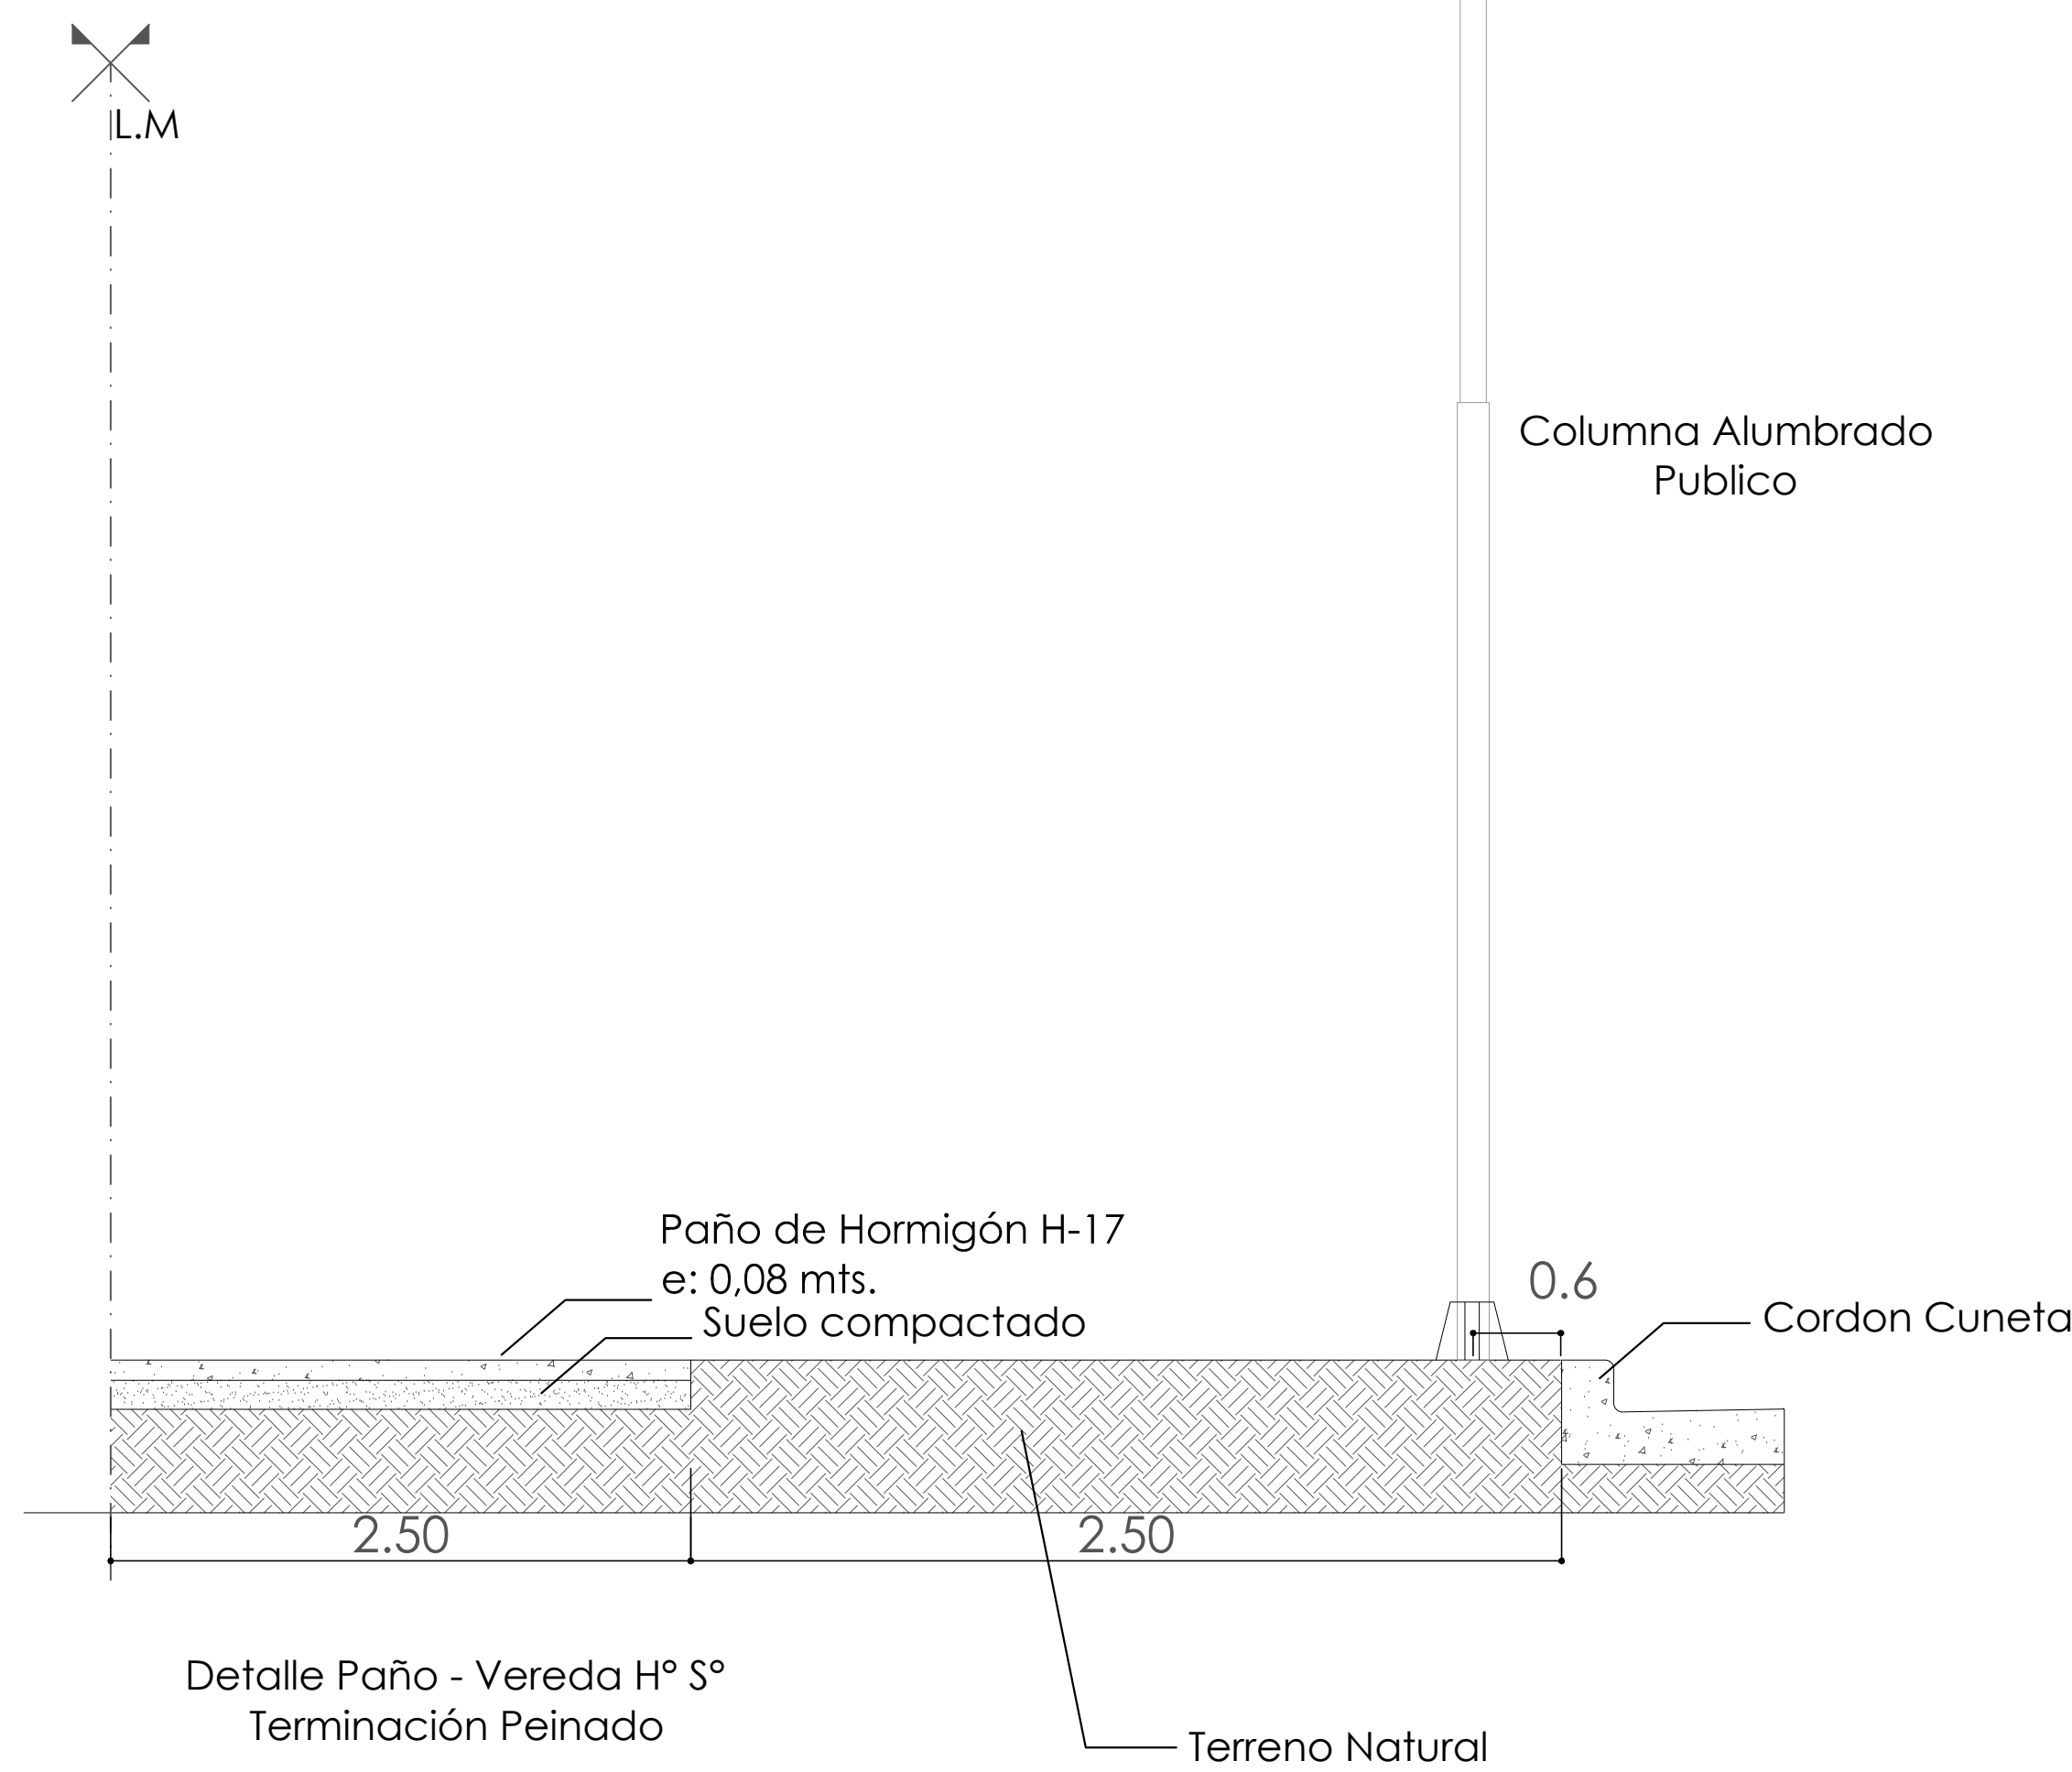

CUADRA TIPO-VEREDAS H° S° Terminación Peinado. Ubicación de luminarias.

Luminaria Alumbrado
Publico 150 wts.
Tipo Philips-Strand Led

Columna Alumbrado
Publico

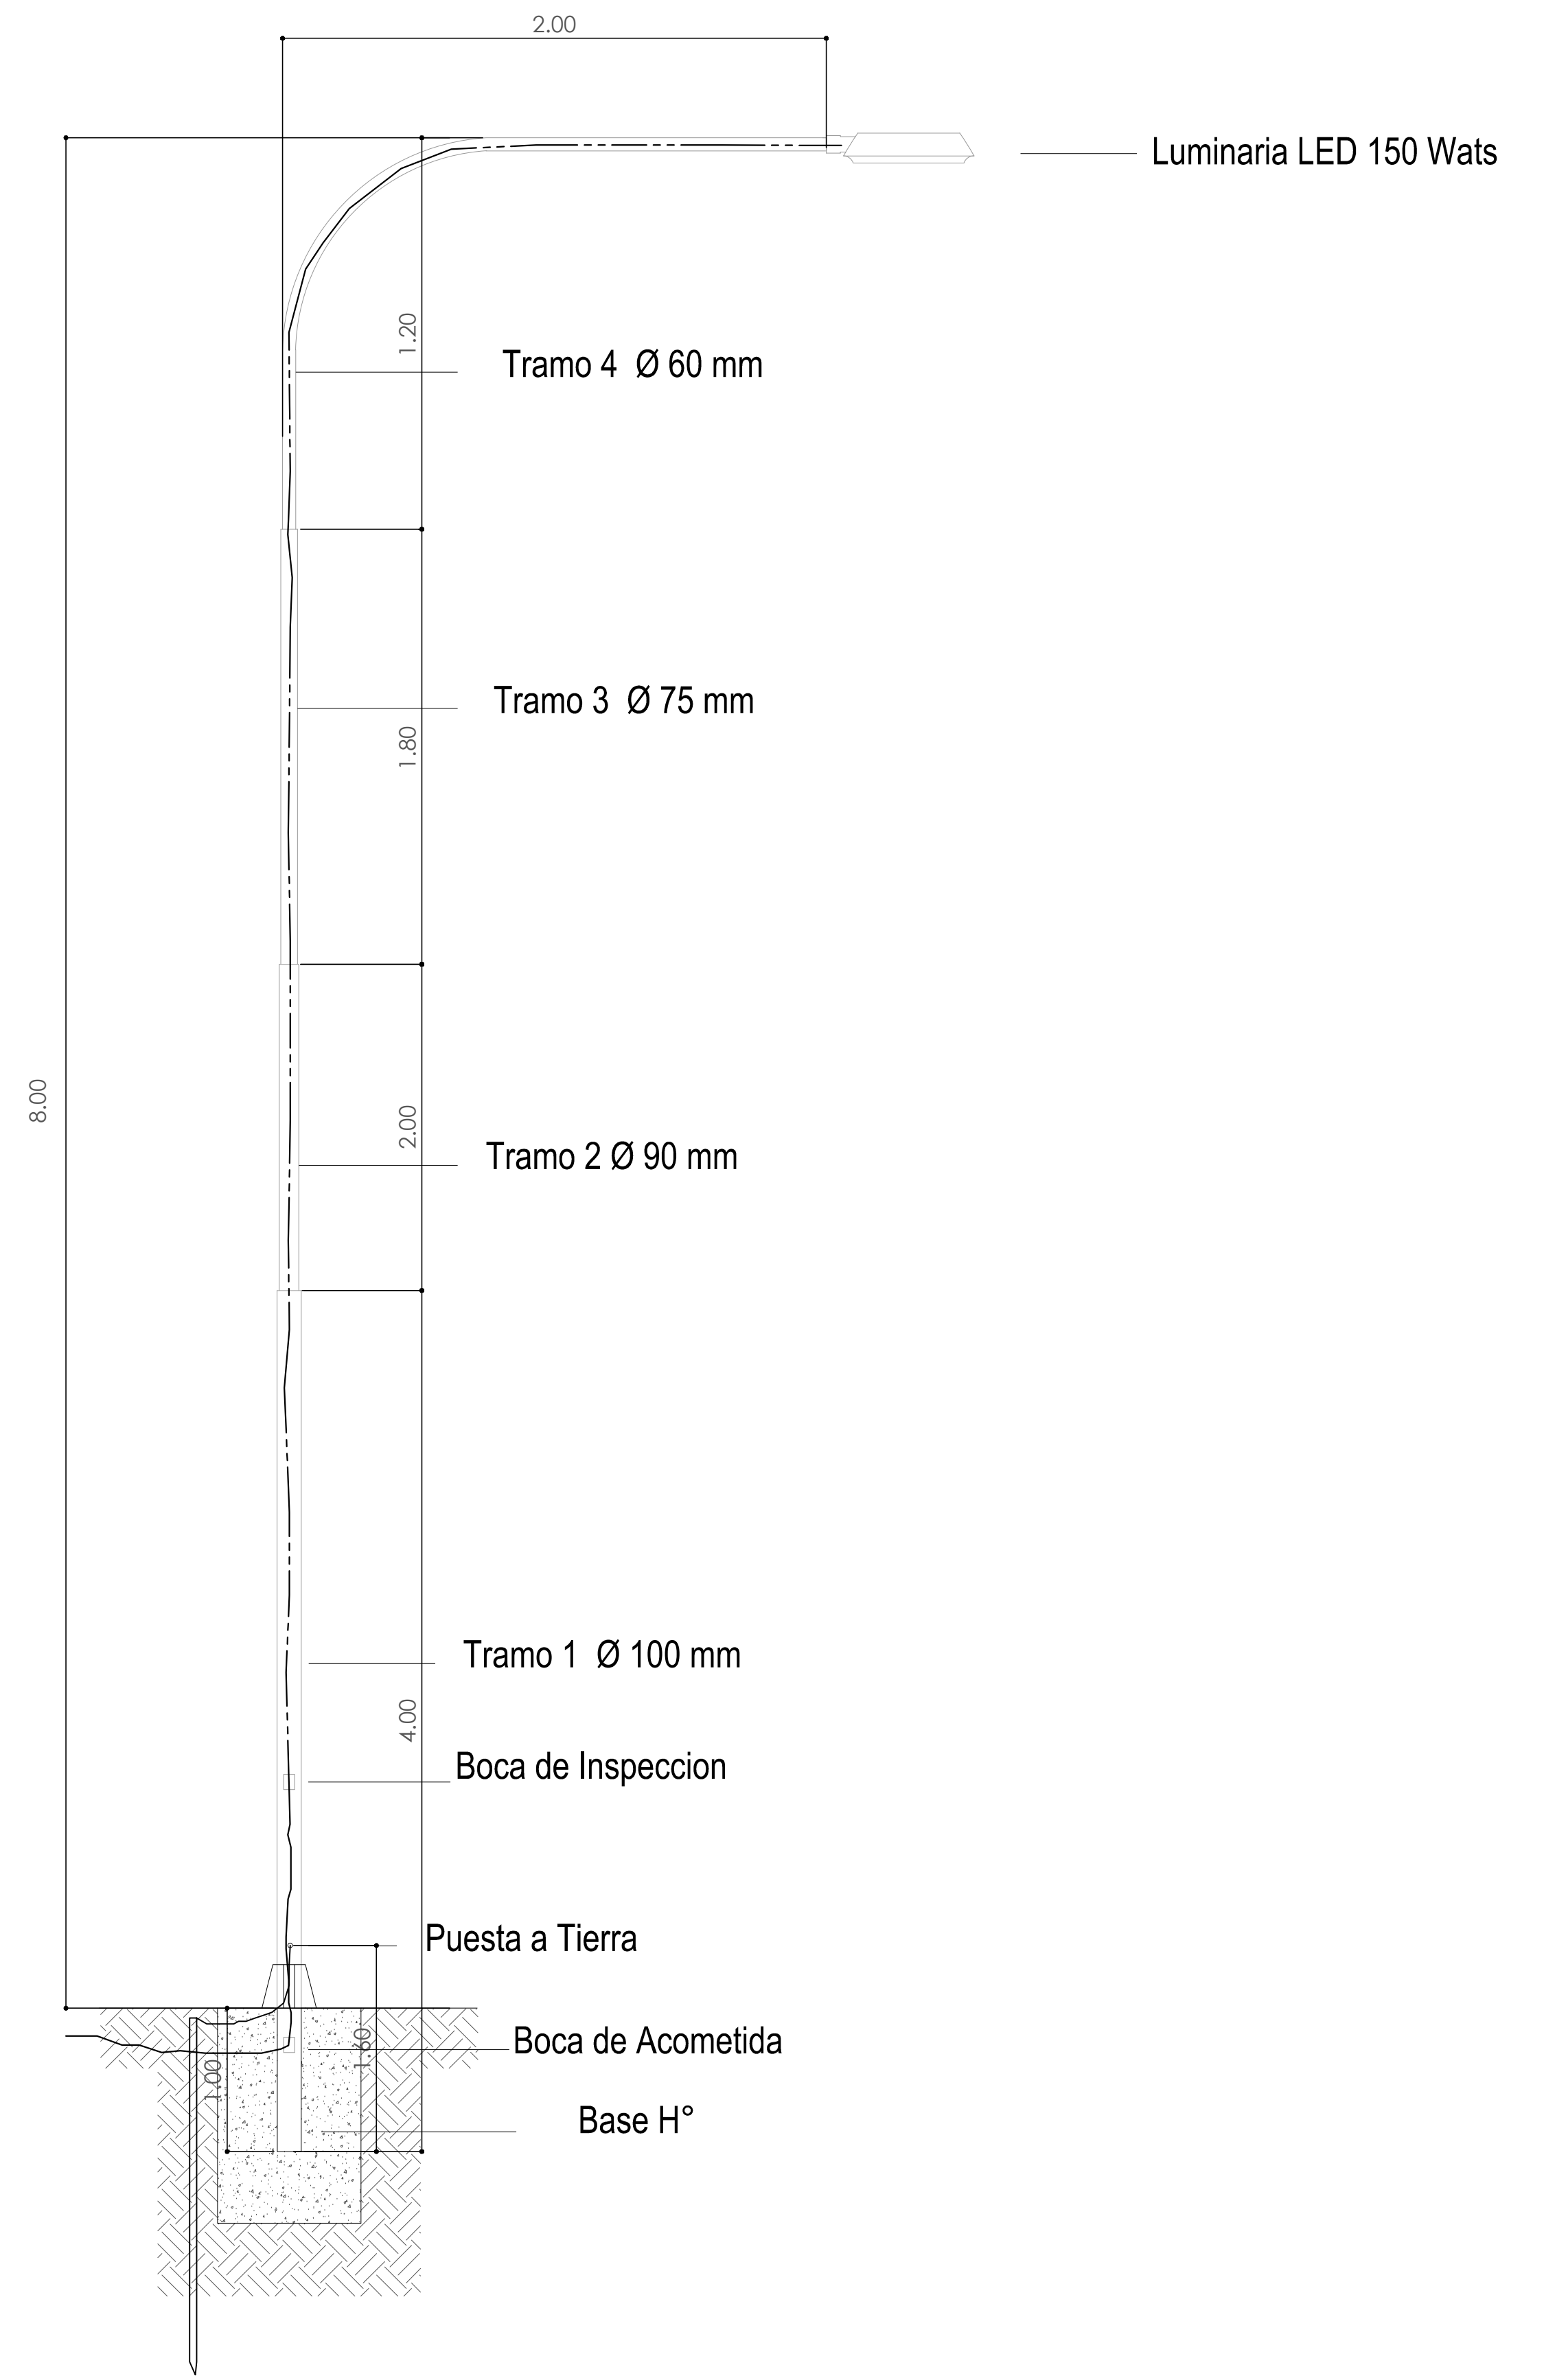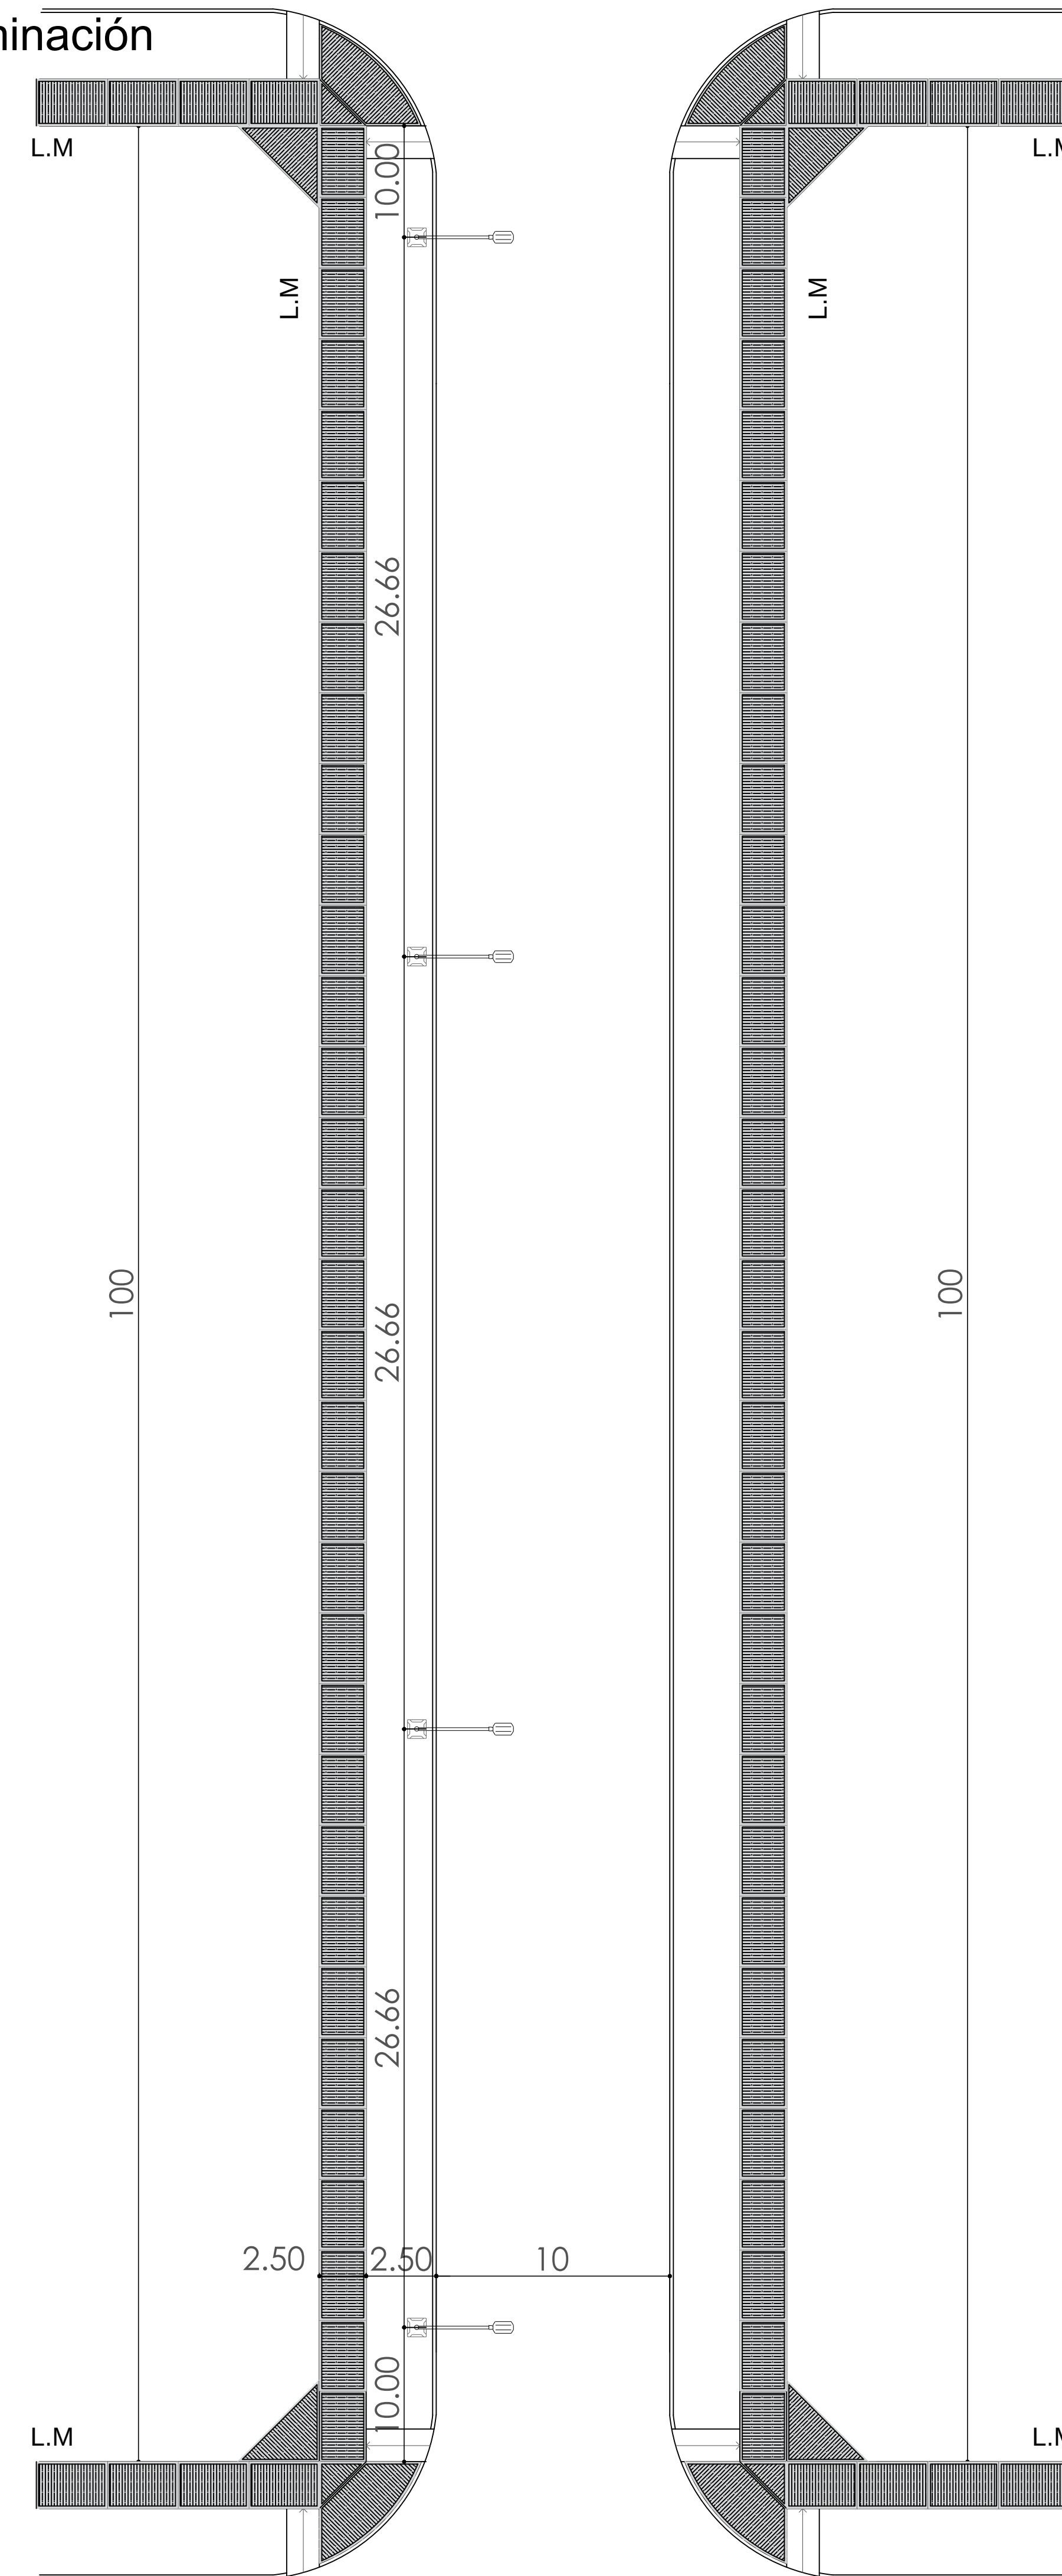

Referencias: CO-01 Acometida Subterranea.
Columna con pescante curvo altura total. 8 mts Libres
Tramo 1: 4 mts, 4,00 mm espesor, 100 mm diametro.
Tramo 2: 2 mts, 3,55 mm espesor, 90 mm diametro.
Tramo 3: 1,8 mts, 3,2 mm espesor, 75 mm diametro.
Tramo 4: 1,2 mts + 2,00 mts, 1,6 mm espesor, 60 mm diametro.
Base: 0.60x0.60x1.20 mts. H° S°



RUFINO, Octubre de 2025.
Detalles Constructivos.
Tipo de Obra: Cordon Cuneta-Veredas H° S°. Alumbrado Publico



ING. GABRIEL SANTIBÁÑEZ
COORDINADOR DE OBRAS