
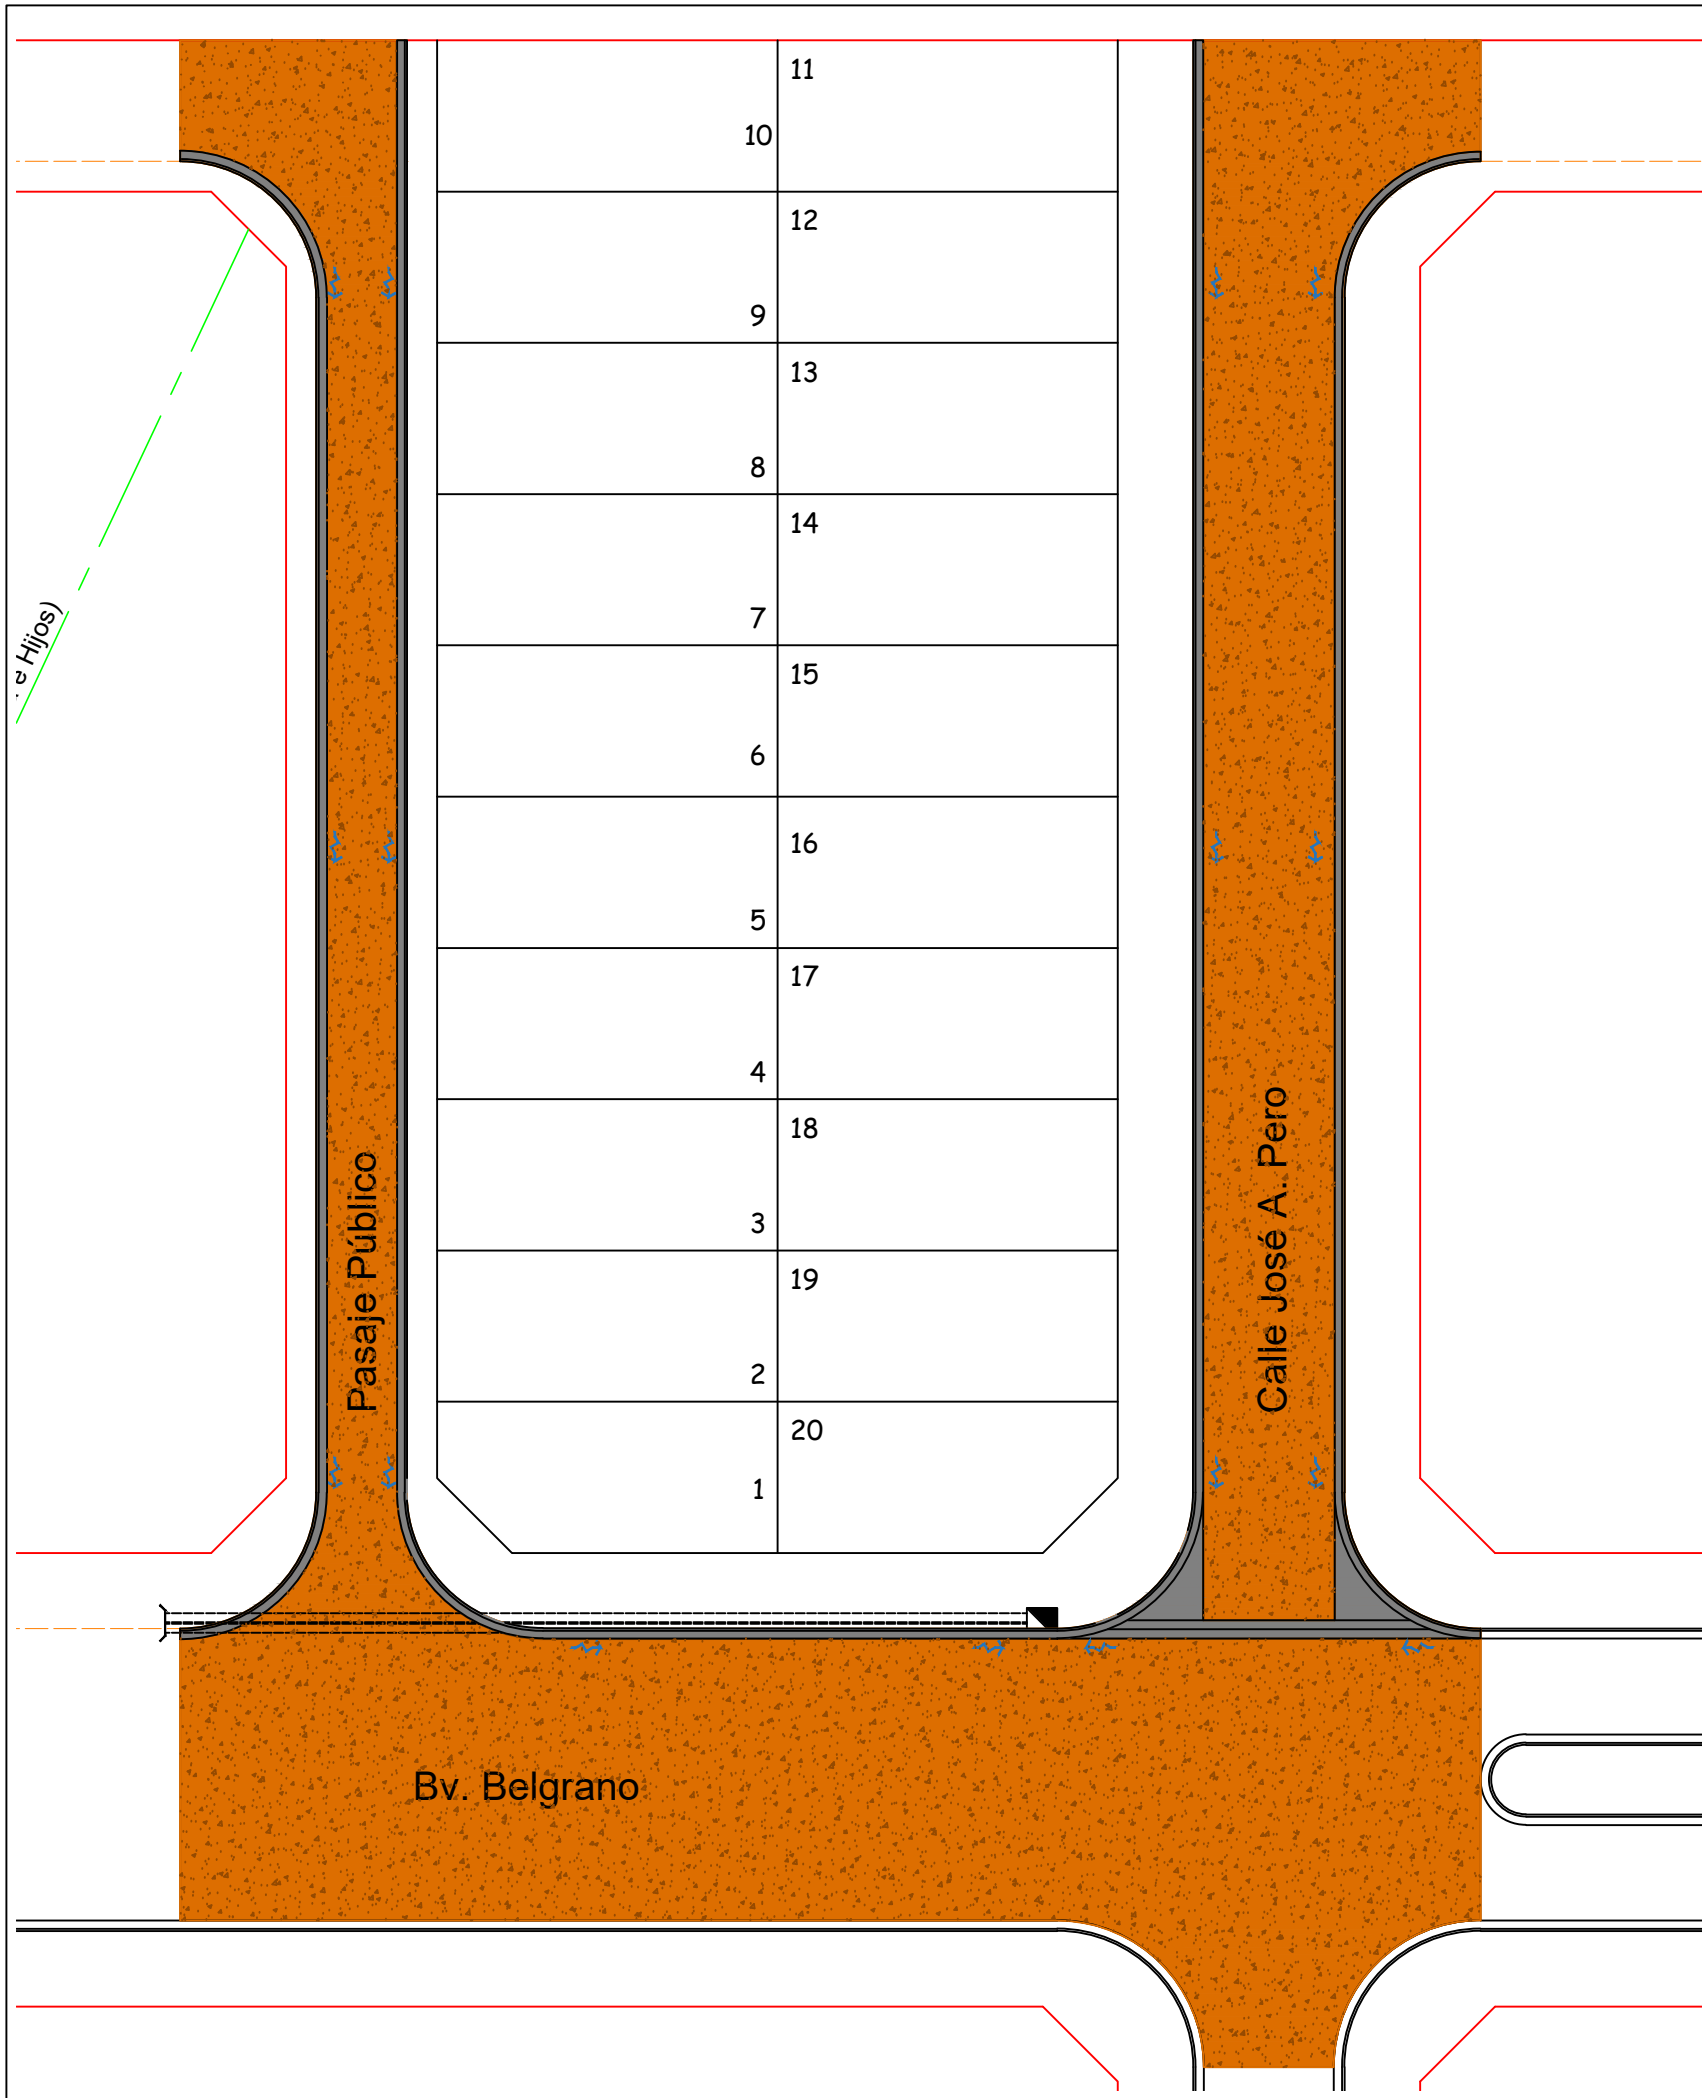
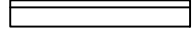


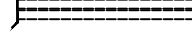

REFERENCIAS:

-  Estabilizado granular pétreo s/ ETP de 15 cm de espesor.
-  Cordón cuneta de H°A° H-30 a ejecutar s/ ETP.
-  Cordón cuneta existente.
-  Badén de H°A° H-30 a ejecutar s/ ETP.
-  Sumidero vertical a ejecutar s/ ETP.
-  Entubado de canal existente: 2 conductos de H°A° Clase III de Ø600 mm.
-  Sentido de escurrimiento. Pendiente longitudinal 1/5 ‰.

OBRA: 25 VIVIENDAS E INFRAESTRUCTURAS

UBICACIÓN: RUFINO - DPTO. GRAL. LÓPEZ

PLANO: RED VIAL DE CONJUNTO Y DESAGÜES PLUVIALES

DIBUJANTE ING. ALVAREZ	PROYECTO ING. ALVAREZ	SUBDIRECCIÓN GENERAL DE ESTUDIOS Y PROYECTOS	DIRECCIÓN GENERAL DE PLANIF. Y EJEC. ARQ. GUILLERMO SAUS	FECHA NOVIEMBRE 2025
Santa Fe PROVINCIA			ESCALA 1:500	PLANO RV-01
MINISTERIO DE OBRAS PÚBLICAS			DIRECCIÓN PROVINCIAL DE VIVIENDA Y URBANISMO	

