


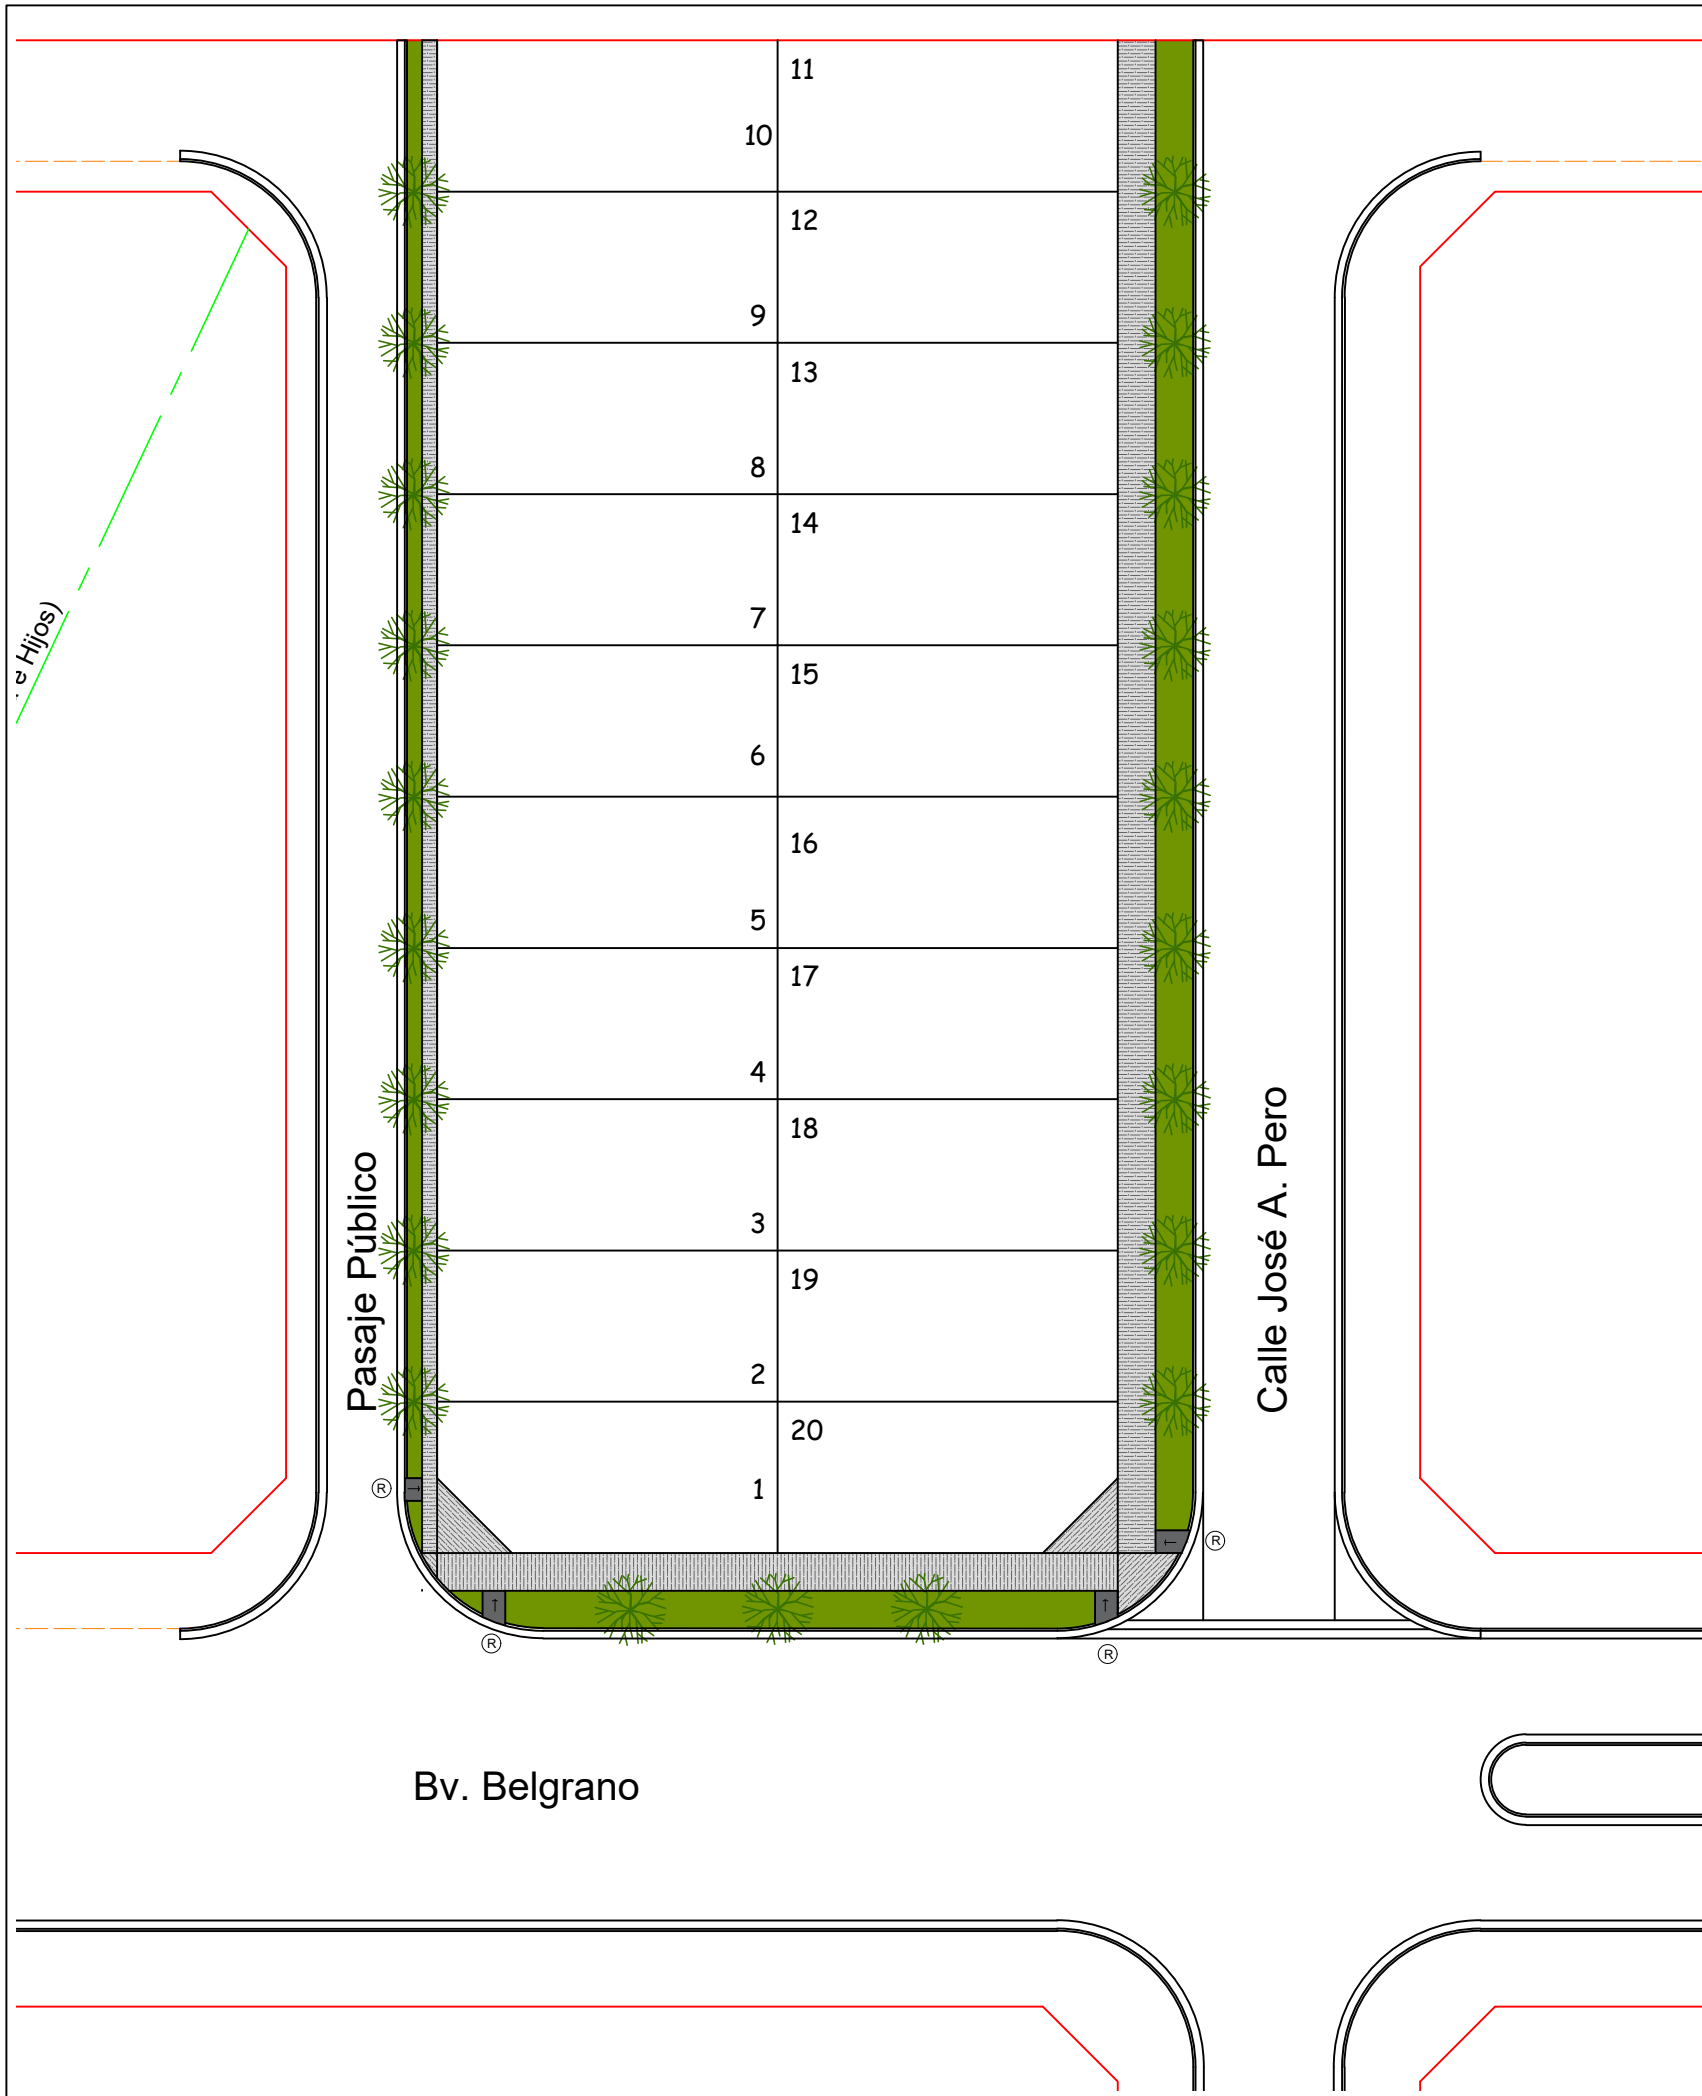

REFERENCIAS:

- Vereda H° H-13 de 8 cm de espesor y ancho variable s/ETP.
- Rampa de H° H-13 de 8 cm de espesor.
- Preparación de espacio para crecimiento vegetal.
- Especie arbórea a implantar.

OBRA: 25 VIVIENDAS E INFRAESTRUCTURAS

UBICACIÓN: RUFINO - DPTO. GRAL. LÓPEZ

PLANO: VEREDAS, RAMPAS Y ESPACIOS VERDES

DIBUJANTE ING. ALVAREZ	PROYECTO ING. ALVAREZ	SUBDIRECCIÓN GENERAL DE ESTUDIOS Y PROYECTOS	DIRECCIÓN GENERAL DE PLANIF. Y EJEC. ARQ. GUILLERMO SAUS	FECHA NOVIEMBRE 2025
 Santa Fe PROVINCIA MINISTERIO DE OBRAS PÚBLICAS			ESCALA 1:500	PLANO UR-01
			DIRECCIÓN PROVINCIAL DE VIVIENDA Y URBANISMO	

