

UNIDAD

P01

1D

REFERENCIAS

LOCALES

01

PATIO -PB-

02

COCINA/ LAVADERO

03

ESTAR/COMEDOR

04


BAÑO

05

PASILLO

06

DORMITORIO 2

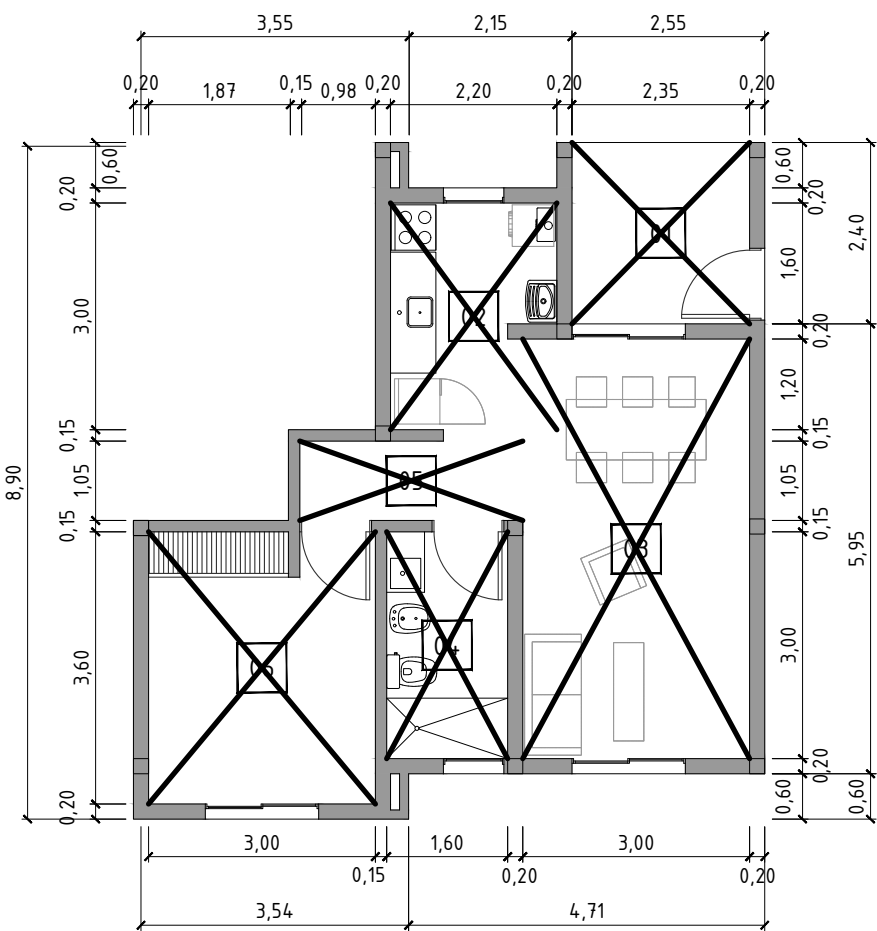

UNIDAD

P01

3D

REFERENCIAS

LOCALES

01

PATIO -PB-

02

COCINA/ LAVADERO

03

ESTAR/COMEDOR

04

BAÑO

05

PASILLO

06

DORMITORIO 1

07


DORMITORIO 2

08

DORMITORIO 3

09

TOILETTE

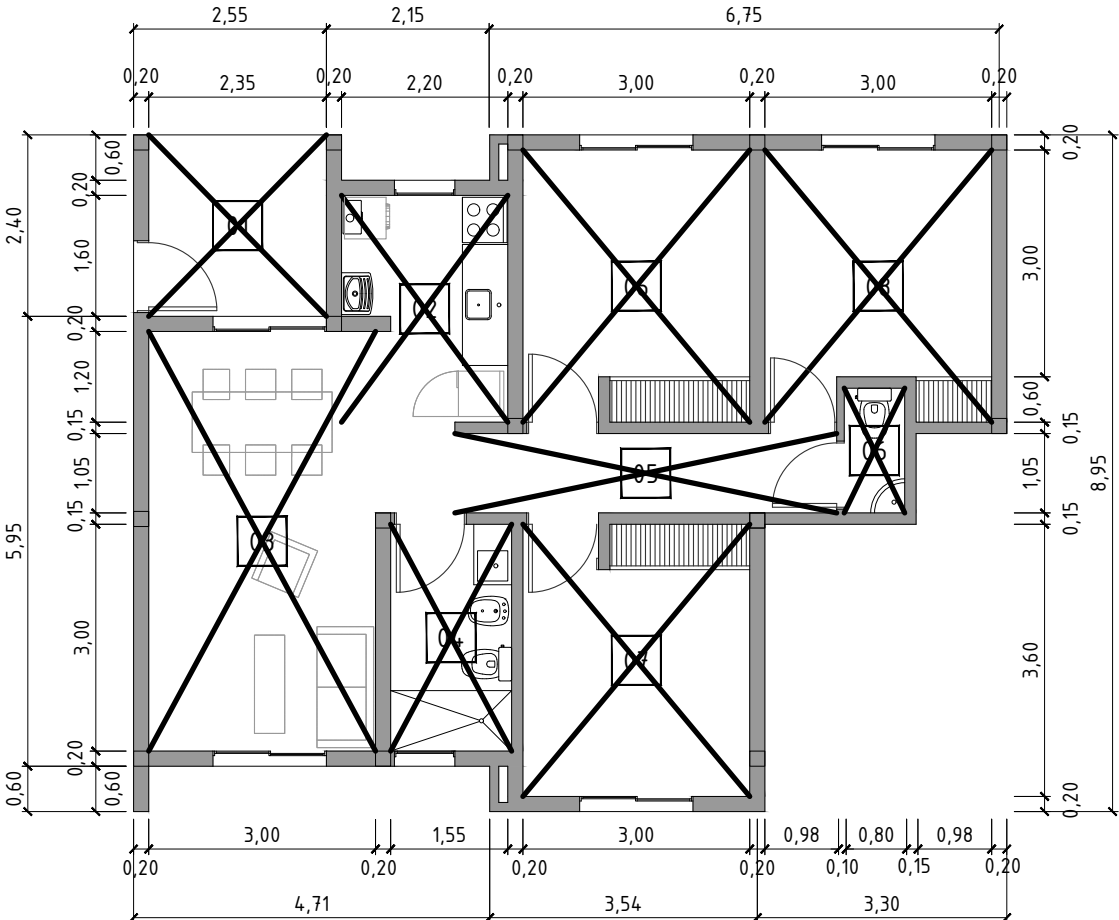

UNIDAD

P01

2D

REFERENCIAS

LOCALES

01

PATIO -PB-

02

COCINA/ LAVADERO

03

ESTAR/COMEDOR

04

BAÑO

05


PASILLO

06

DORMITORIO 1

07


DORMITORIO 2

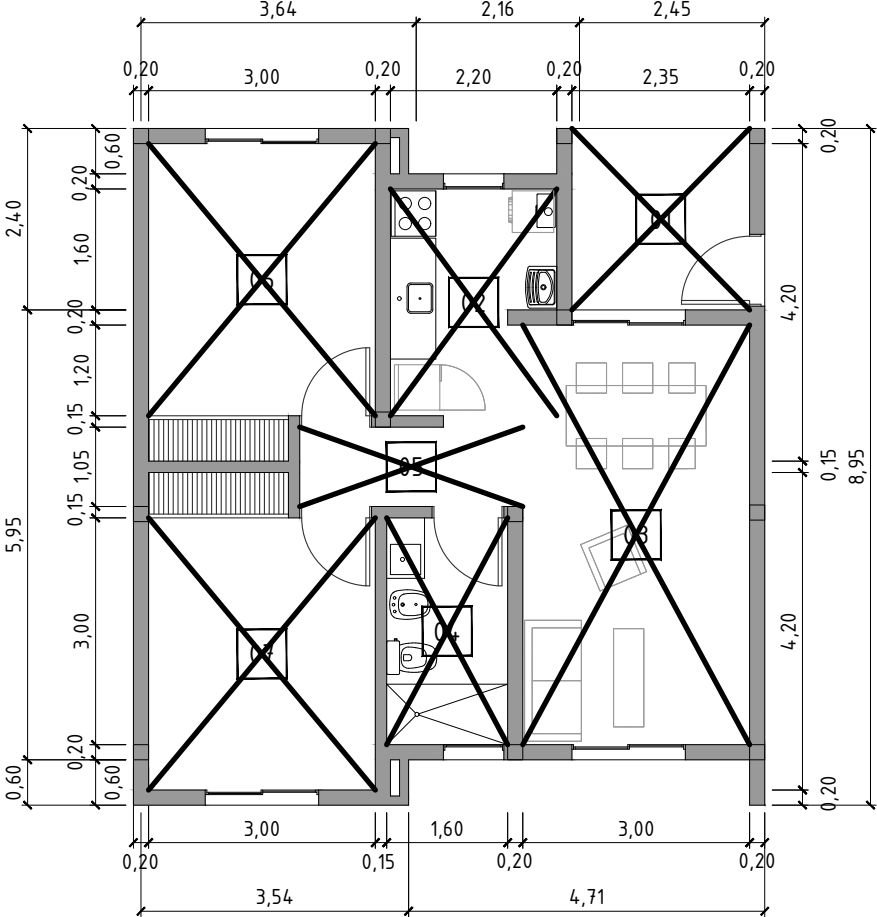


MODULO

VISTA FRENTE

CORTE 1-1



PLANTA BAJA -MODULO TIPO-

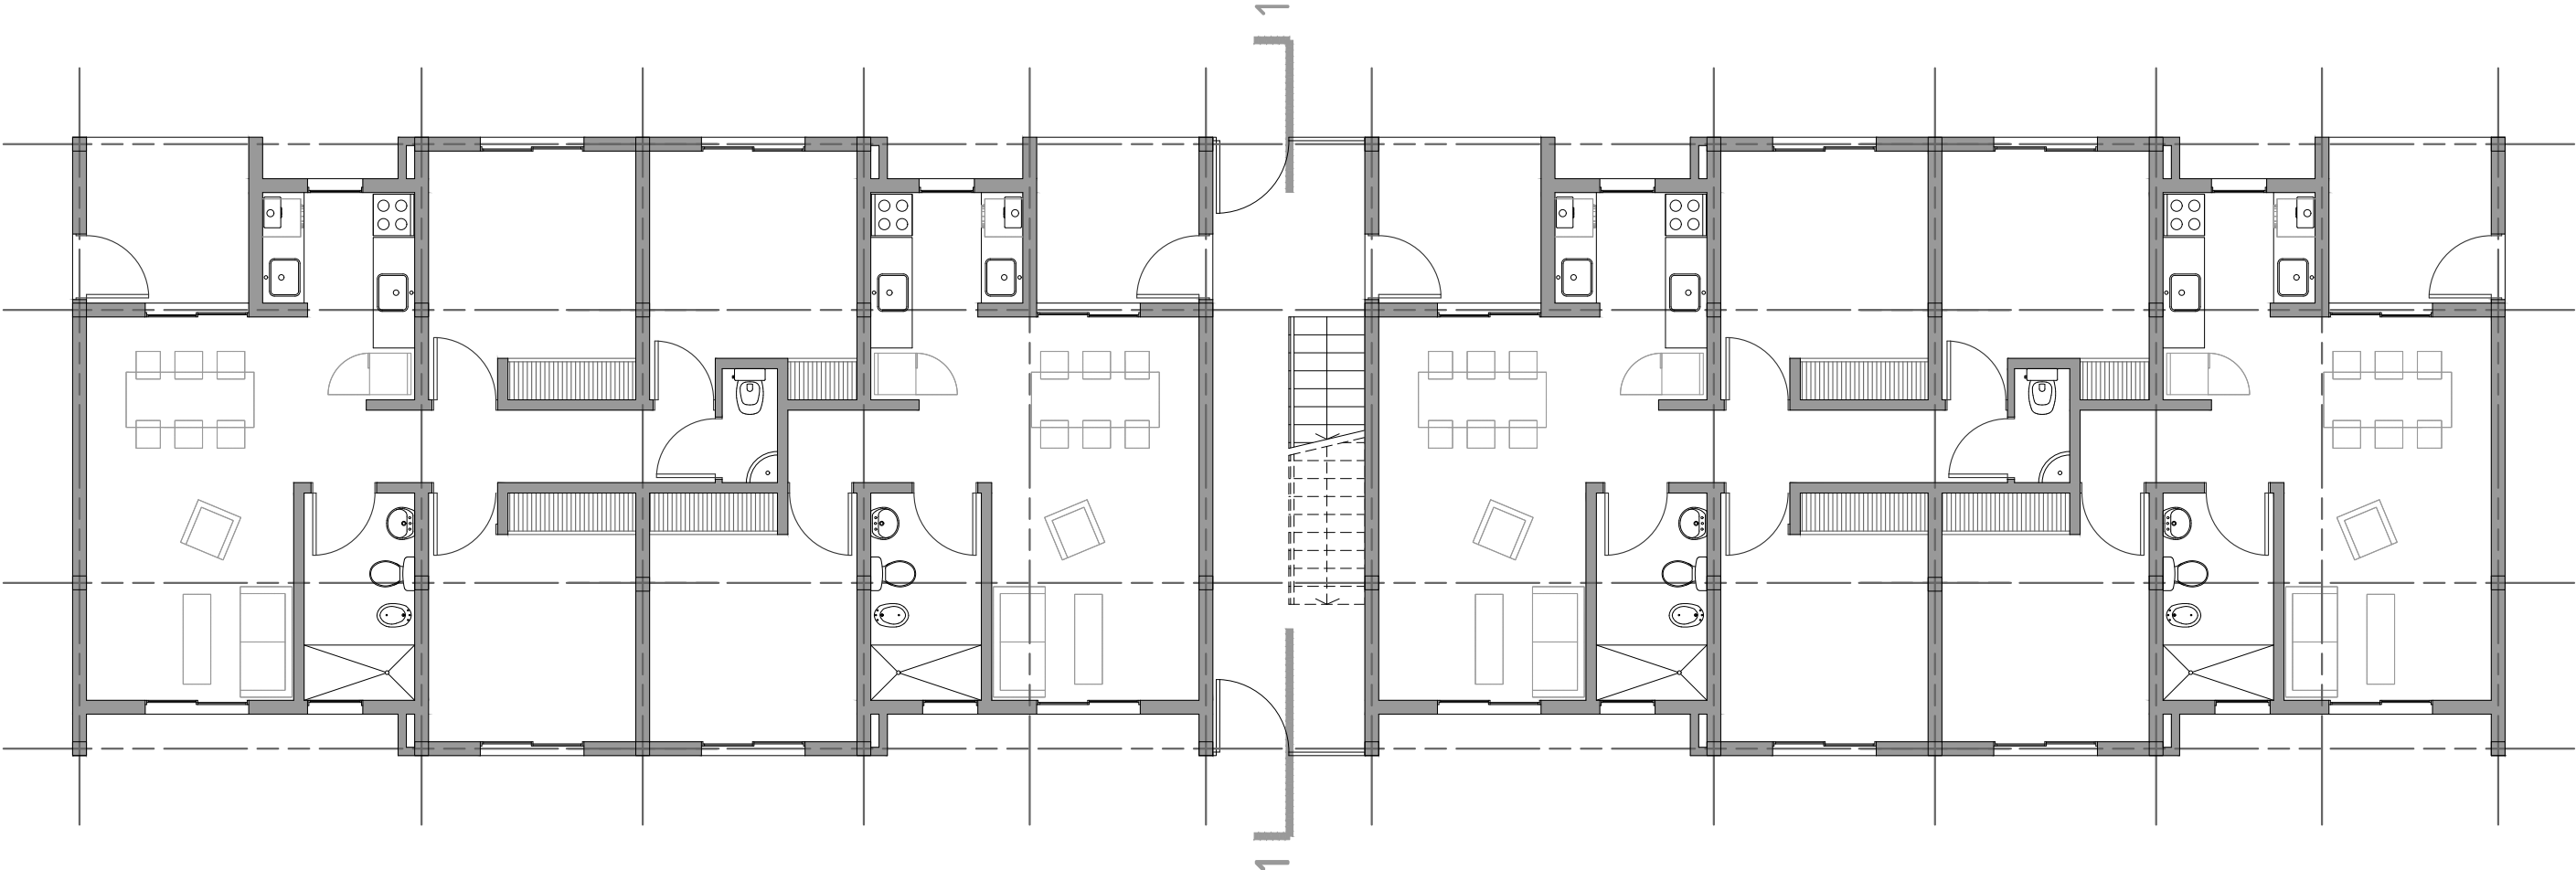

PRIMERO, SEGUNDO y TERCER PISO -MODULO TIPO-

