	PISO HORMIGON ARTICULADO
	PISO HORMIGON RASPINADO
	AREA VERDE
	RAMPA PEATONAL PMR
	RAMPA VEHICULAR

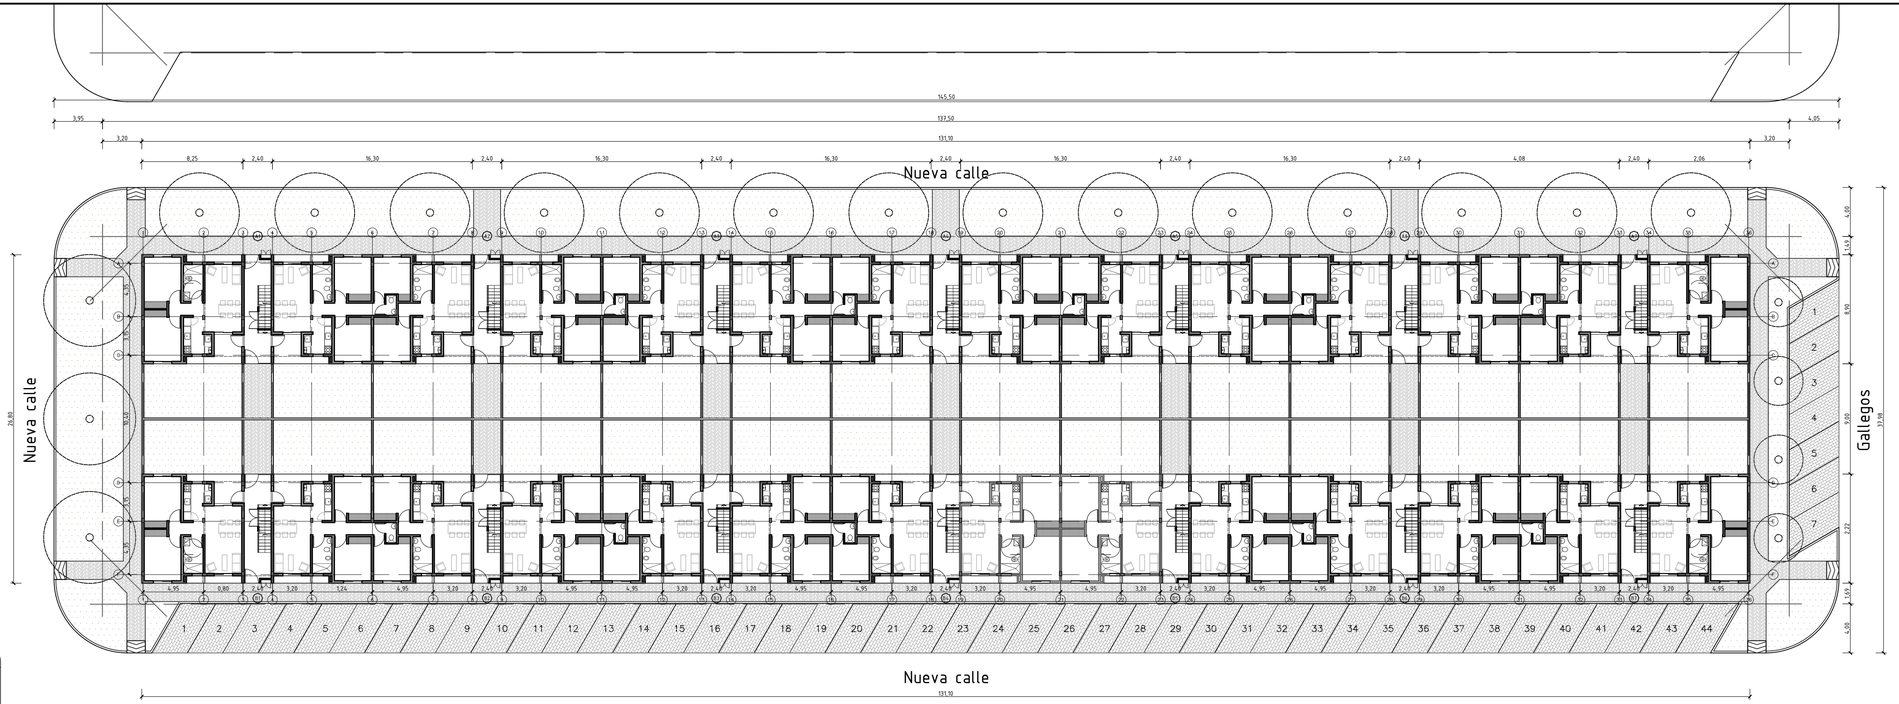

[redacted]

Santa Fe Provincia	**MISPyH** **Secretaría de Hábitat, Urbanismo y Vivienda**	PLANO **IMPLANTACION- PB** ARQUITECTURA 1/250	COMPLEJO HABITACIONAL **ROSARIO- Bº Antártida Argentina M3- 112 Viviendas** DEPARTAMENTO ROSARIO	**A01**