


Plan Federal 6128

Bº Nueva Esperanza

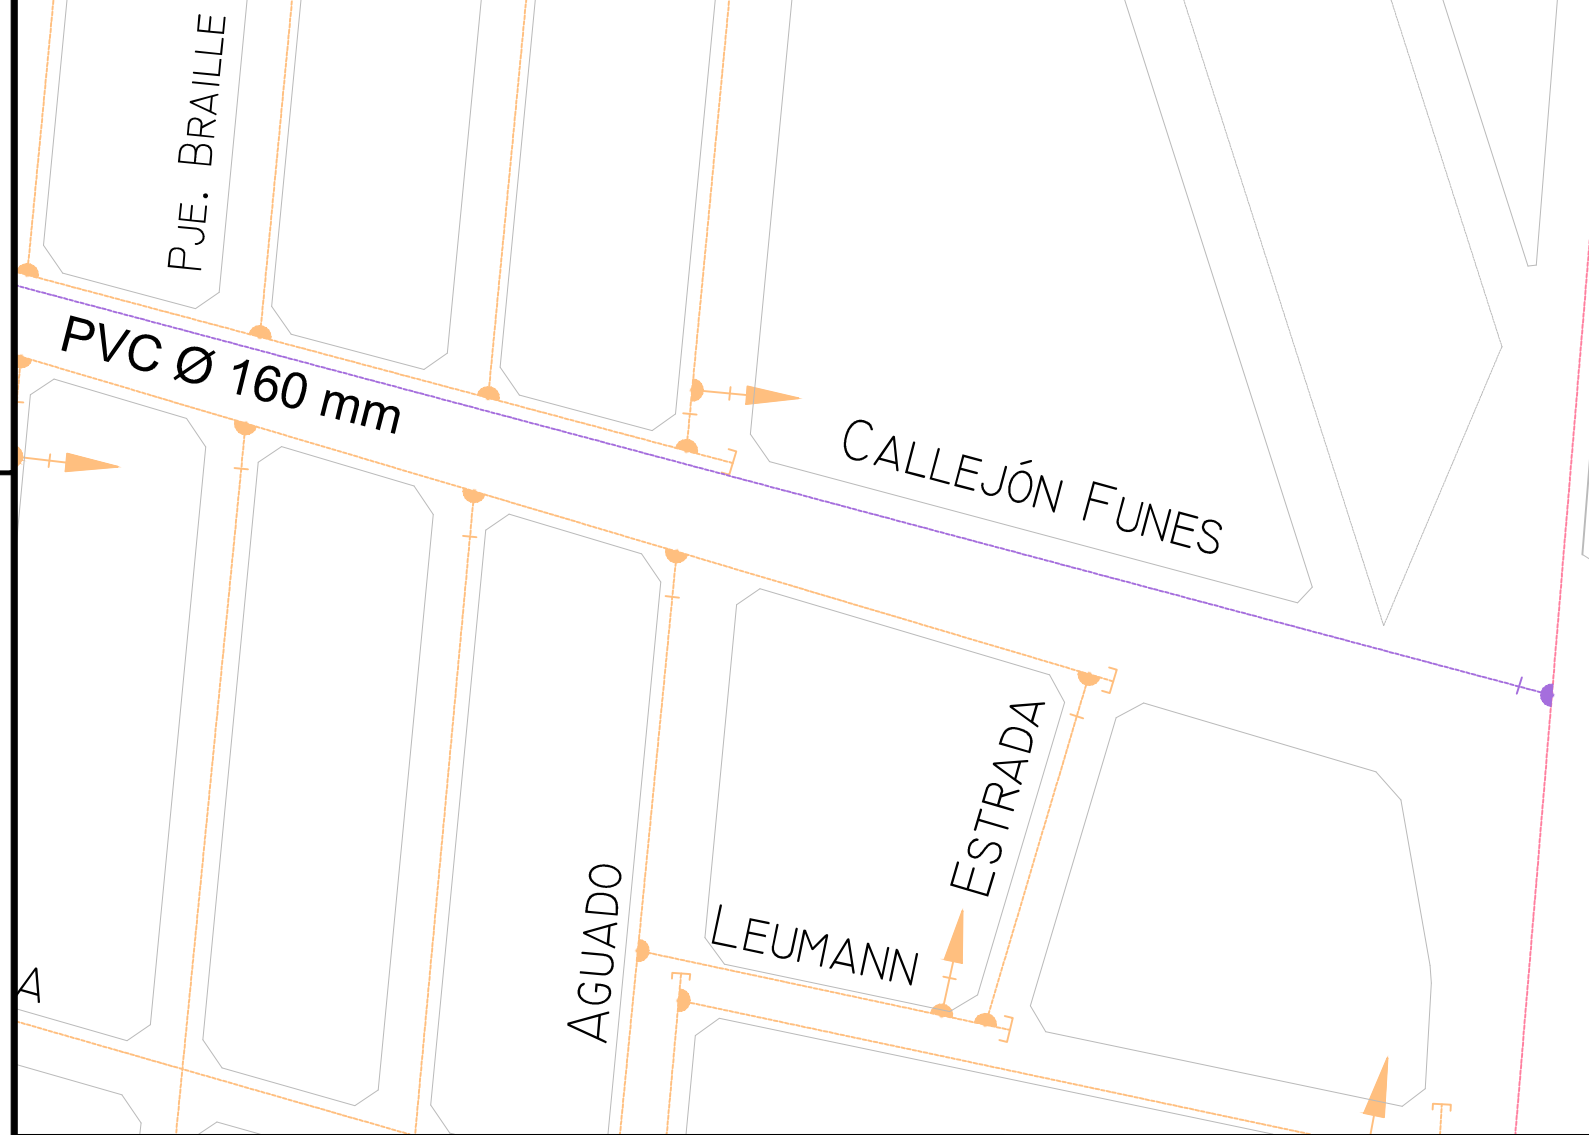

REFERENCIAS			
	AC Ø 50 mm.		HF Ø 125 mm.
	AC Ø 60 mm.		AC Ø 150 mm.
	PVC Ø 63 mm.		PVC Ø 160 mm.
	AC Ø 75 mm.		HF Ø 175 mm.
	PVC Ø 90 mm.		AC Ø 200 mm.
	AC Ø 100 mm.		AC Ø 250 mm.
	PVC Ø 110 mm.		AC Ø 300 mm.
			EN EJECUCIÓN

- Tupia
- Rural Doble
- Rural Simple
- Vivienda Encase
- Cámara Desagüe y Limpieza
- Hidrobo
- Vivienda de Alto
- Cambio de Material

NOTA IMPORTANTE:
ESTE PLANO REFLEJA DATOS MERAMENTE ORIENTATIVOS, POR LO TANTO EL SOLICITANTE DEBERÁ REALIZAR, PREVIO AL INICIO DE OBRA, LOS SONDEOS MEDIANTE EXCAVACIÓN MANUAL NECESARIOS PARA LA LOCALIZACIÓN PRECISA DE NUESTRAS INSTALACIONES Y/O CONSTATAR CUALQUIER DATO FALTANTE, OBRANDO CON LOS CUIDADOS QUE LA SITUACIÓN REQUIERE. A TAL EFECTO, DEBERÁ CONTACTARSE CON LA OFICINA TÉCNICA DEL DISTRITO SANTA FE A LOS SIGUIENTES TELÉFONOS: (0342) 4504501 / 4504551 CON NO MENOS DE 48 Hs DE ANTELACIÓN.

Gerencia
Infraestructura

Ing. de Redes

DISTRITO / SERVICIO:		SANTA FE / AGUA	
DESCRIPCION:			
PAVIMENTACIÓN, DESAGÜES PLUVIALES Y OBRAS COMPLEMENTARIAS			
EN AV. PEÑALOZA ENTRE AV. GORRITI Y CALLE CHACO - MCSF			
PLANO:		INTERFERENCIAS	
GERENTE DE INFRAESTRUCTURA:		FECHA: JUN-24	
Lic. Patricia Zago		ESCALA: S/E	
DIBUJO:	PROYECTO:	REVISION:	PLANO N°
V. García			A-03