

# PLANIMETRÍA PROYECTO VILA


ESCALA 1:10000

RUTA 65-S


VILA

PLAZA

RUTA PROV. N°70

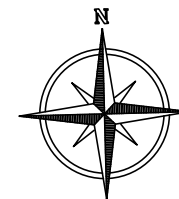

## PLANIMETRÍA PROVINCIA SANTA FE

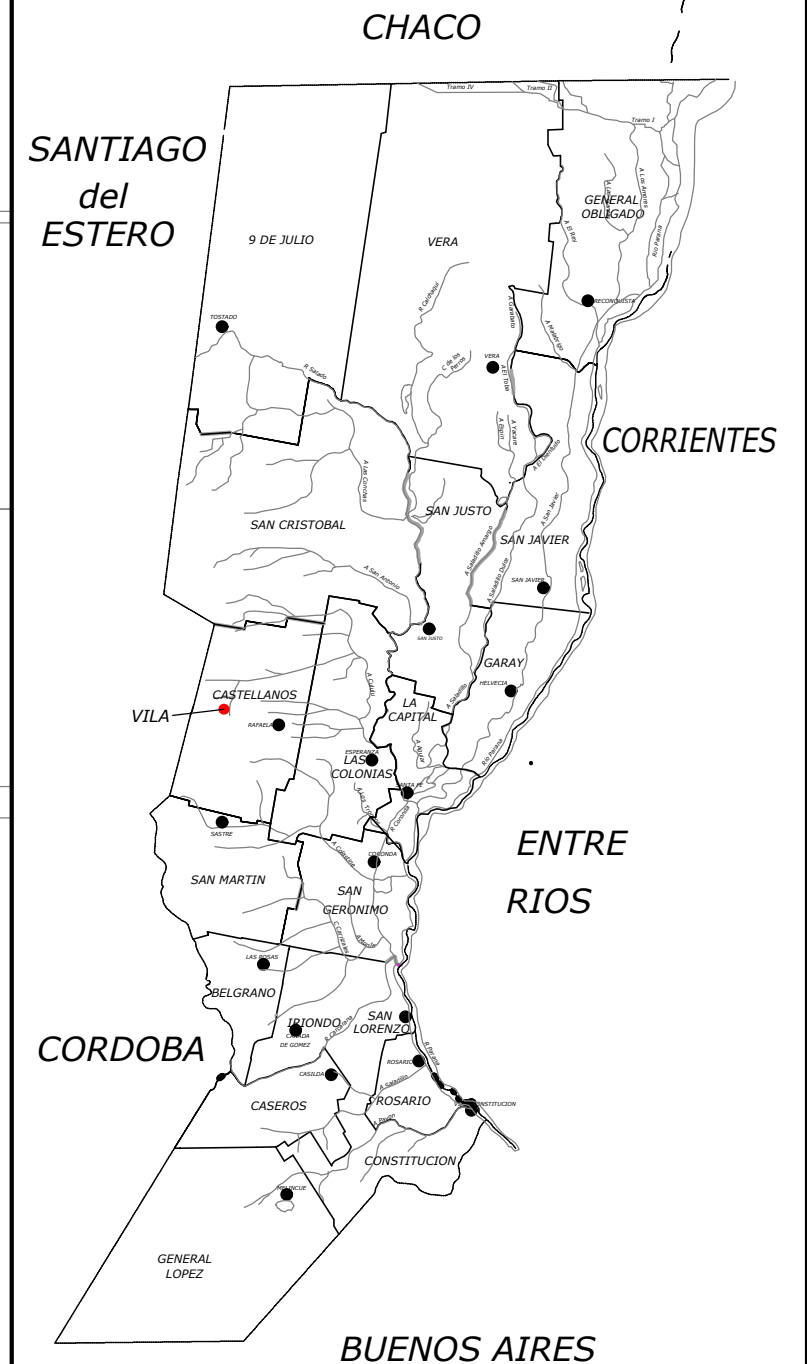

ESCALA: 1:100.000

**CIVIT**

diseño & ingeniería

Güemes 492  
T.E.: 03492-15612512  
03492-15668624  
Rafaela - Santa Fe

## COMUNA DE VILA

LOCALIDAD: VILA

DEPARTAMENTO: CASTELLANOS

PROVINCIA: SANTA FE

PLANO N°:

01  
AGOSTO 2021

FECHA:

*Claudio A. Gramaglia*  
**CLAUDIO A. GRAMAGLIA**  
PRESIDENTE

*René Gandolfo*  
**RENE GANDOLFO**  
Ingeniero Civil  
IC 1-9171-1