

PLANIMETRÍA PROYECTO VILA


ESCALA 1:666

Calle María L. de Basualdo Norte

Calle Saavedra Este

Calle Saavedra Este

Calle 25 de Mayo Norte

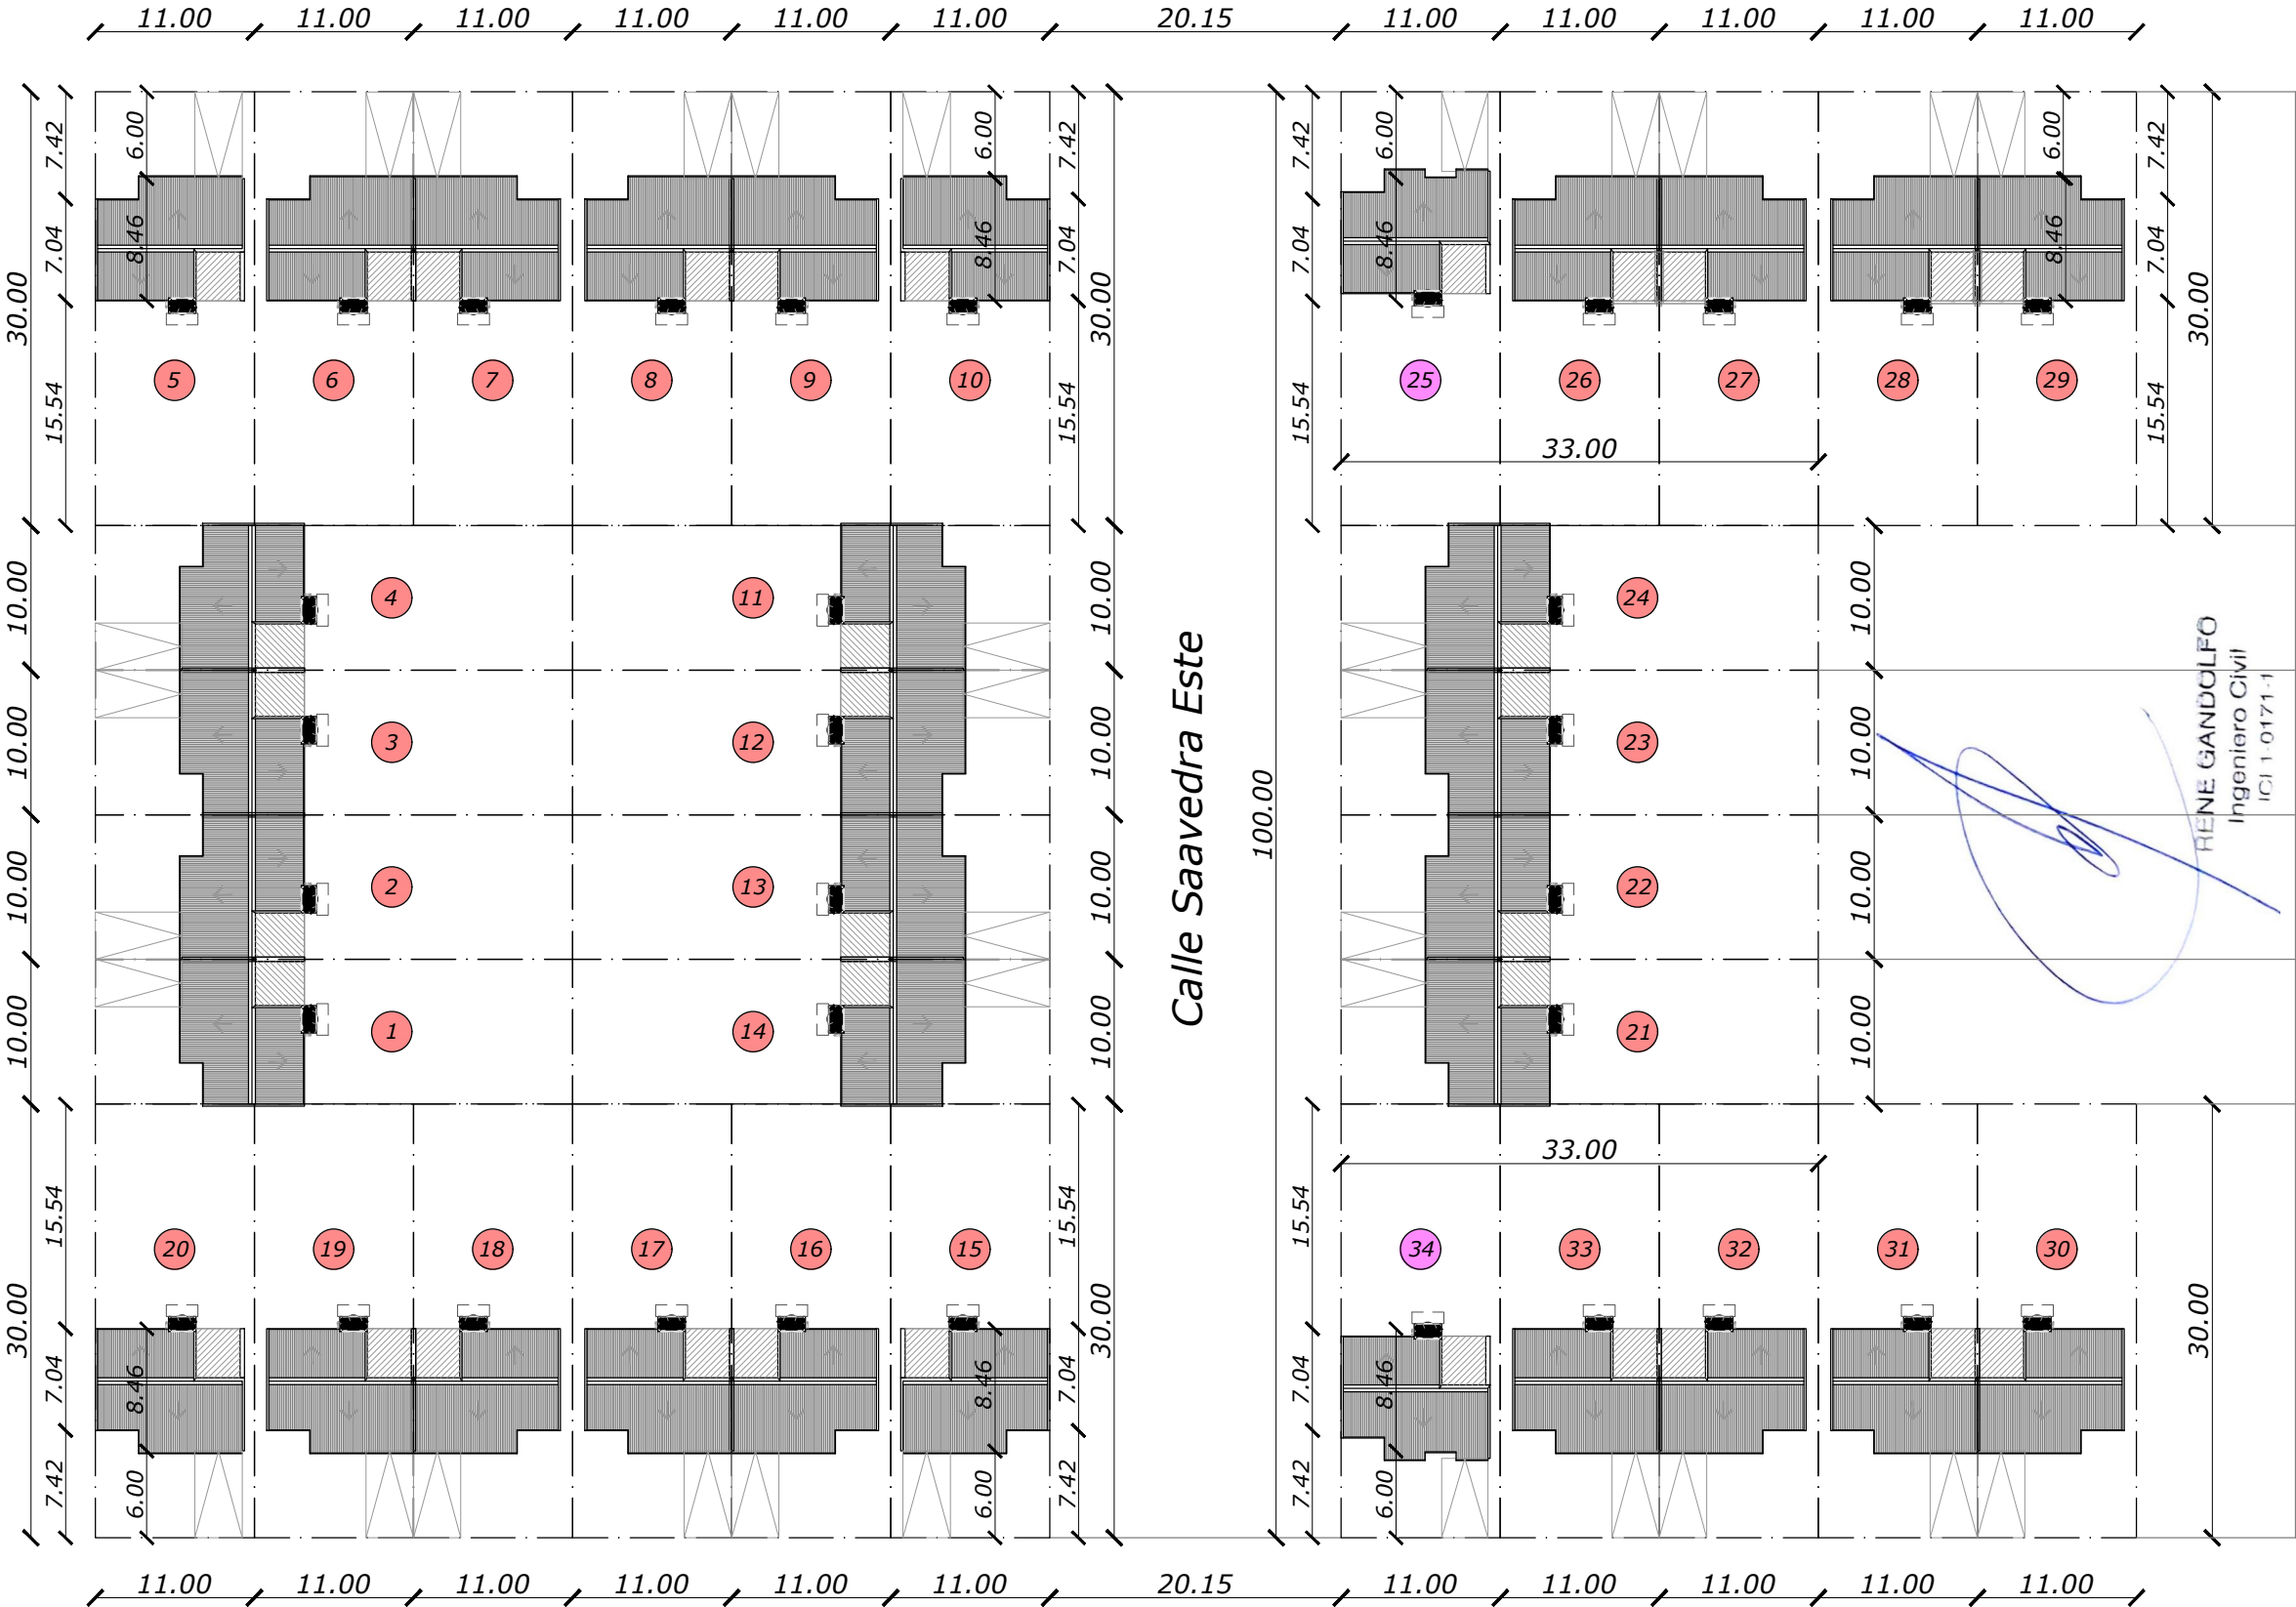

TIPOLOGÍAS DE VIVIENDAS

V.C.: Vivienda Compacta.
Cantidad: 32
V.C.D.: Vivienda Compacta adaptada a
Discapacitados.
Cantidad: 2

COMUNA DE VILA

LOCALIDAD:	VILA
DEPARTAMENTO:	CASTELLANOS
PROVINCIA:	SANTA FE
PLANO Nº:	02
FECHA:	AGOSTO 2021

CLAUDIO A. GRAMAGLIA
PRESIDENTE

CIVIT
diseño & ingeniería

Güemes 492
T.E.: 03492-15612512
03492-15668624
Rafaela - Santa Fe