





REPRESENTACION GRAFICA
DEL TITULO y PLANO 211.627

SUP.: Polig. A-B-C-D-E-F-A) 8.100,00 m²

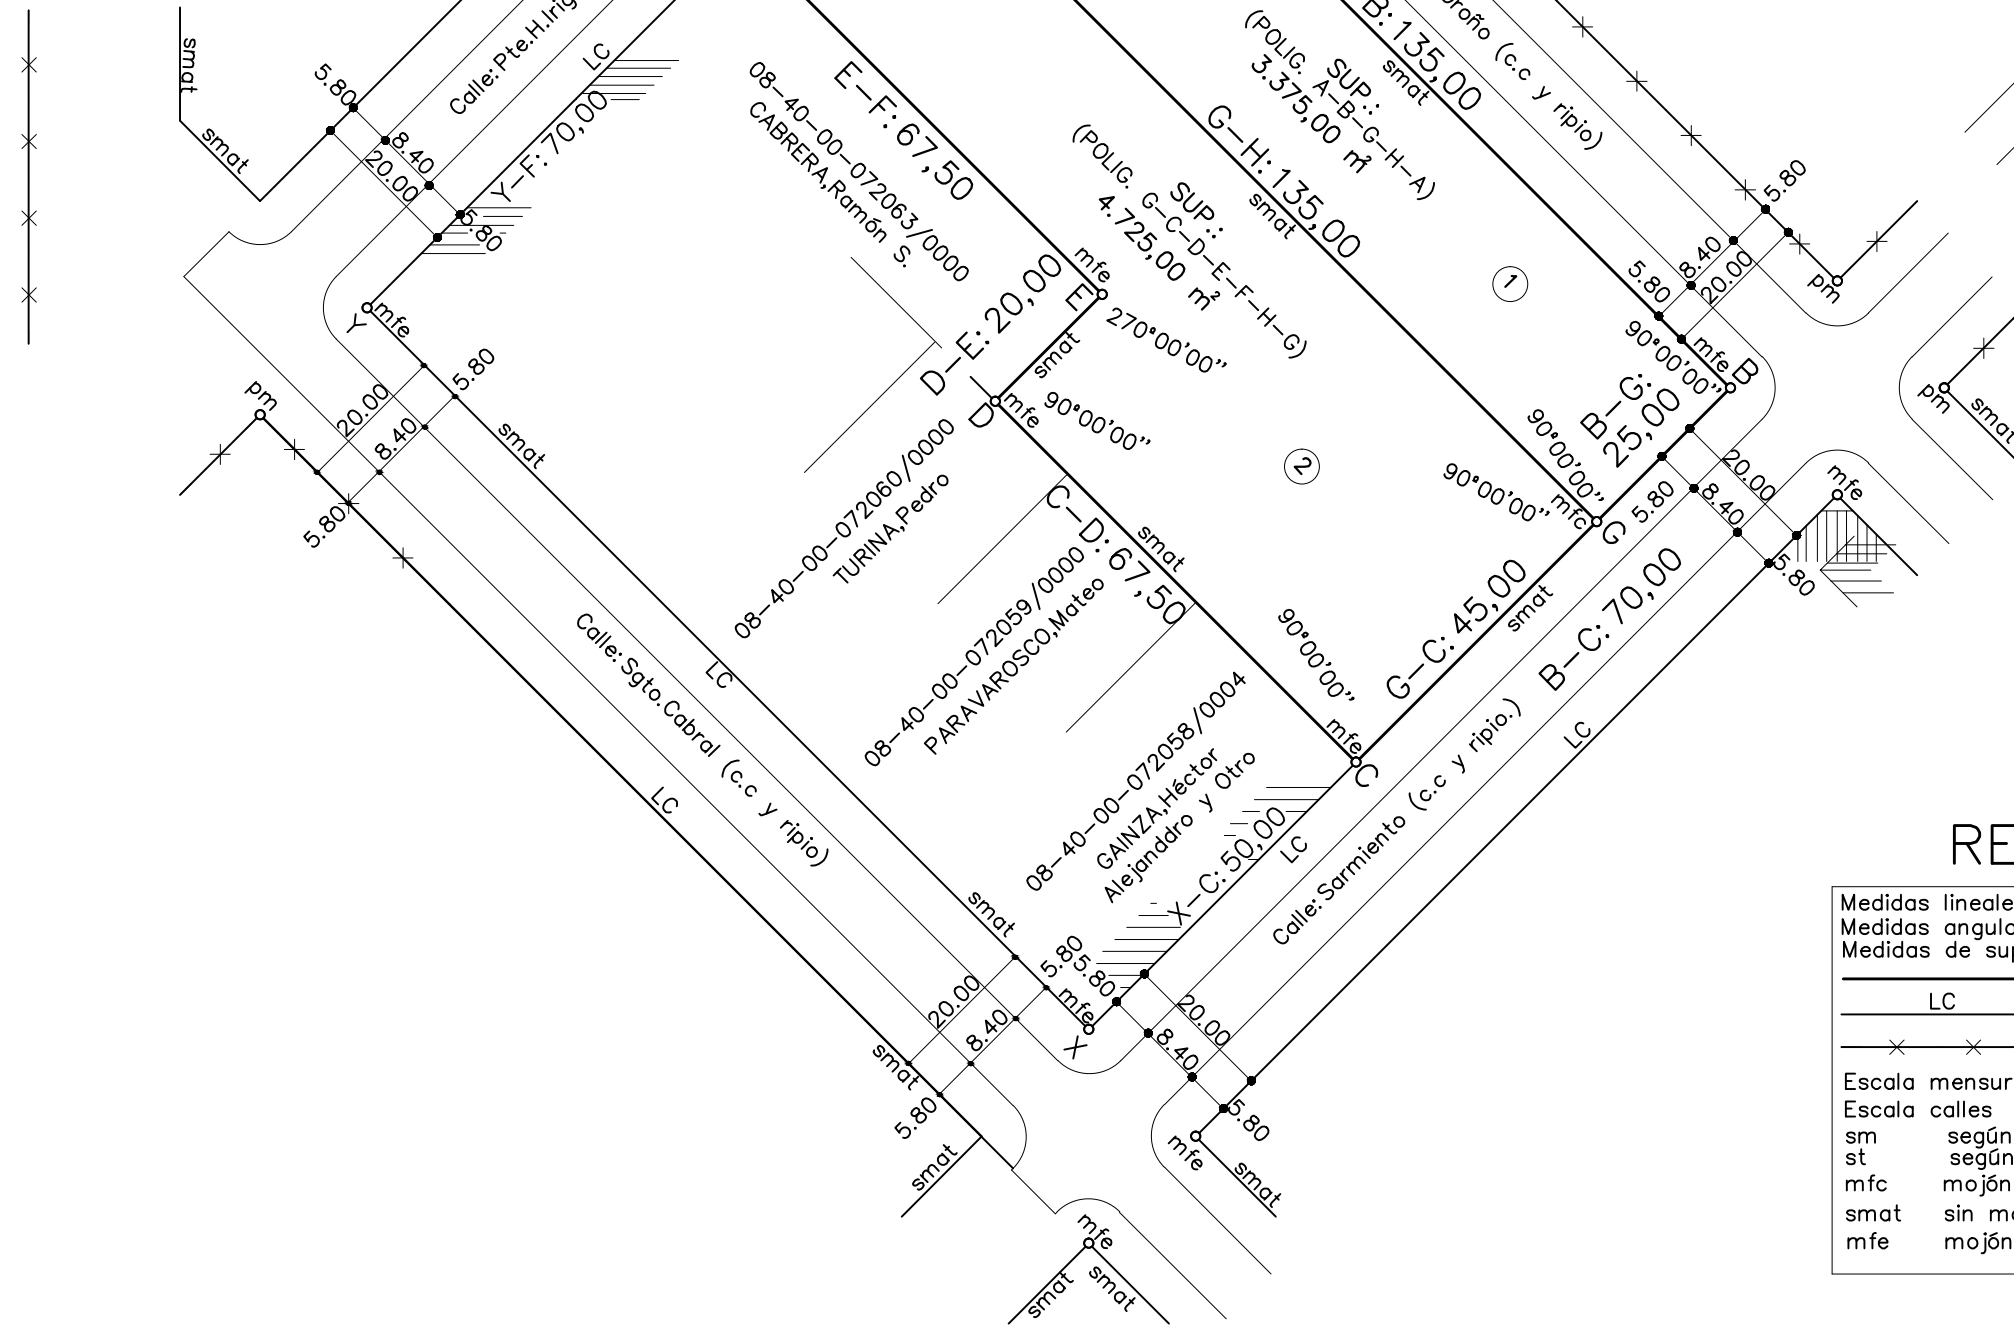

REFERENCIAS

Medidas lineales:	metros
Medidas angulares:	grado,minutos y segundos
Medidas de superficie:	metros cuadrados
	limite parcela
	LC línea comunal
	línea de alambrado
Escala mensura:	1:1.000
Escala calles	1:1.000
sm	según mensura
st	según título
mfc	mojón de hierro colocado
smat	sin materializar
mfe	mojón de hierro existente

Nº **261710**

PROPIETARIO:

INMUEBLE: Una fracción de terreno, ubicada en la manzana N°85 de las que componen la Localidad de Zenón Pereyra, departamento Castellanos, provincia de Santa Fe y según Plano N° 211.627 es designada como LOTE A.-

DOMINIO: MATRICULA N° 2.048.649 Año: 2022 Castellanos

BALANCE DE SUPERFICIE

SUP.st y Plano Nº211.627-LOTE A (Polig.A-B-C-D-E-F-A)	8.100,00 m ²
SUP.s/m LOTE 1 (Polig. A-B-G-H-A)	3.375,00 m ²
SUP.s/m LOTE 2 (Polig. G-C-D-E-F-H-G)	4.725,00 m ²
SUP.TOTAL s/m (Polig.A-B-C-D-E-F-A)	8.100,00 m ²

ING. CIVIL ROBERTO J. GASSINO
C.P.I.C.1-0716-6
9 de Julio 121-JOSEFINA

Zenón Pereyra, Febrero de 2023

OBSERVACIONES GENERALES:REALICÉ PERSONALMENTE LOS TRABAJOS DE CAMPAÑA DE LA PRESENTE MENSURA EL DIA 14 DE FEBRERO DEL AÑO 2023. ANCHO OFICIAL DE CAMINOS 20,00 METROS SEGUN EL TRAZADO PUEBLO DE ZENON PEREYRA, DUP.N°81.- EXPTE. C.P.I.C. N°:37.223 "POR LA PRESENTE MENSURA SE MODIFICA EL LOTE "A" DEL PLANO 211.627/2018" CON EL PRESENTE PLANO SE RESPETAN LOS LIMITES DE INMUEBLES DE COLINDANTES Y DEL ESTADO.-

OBSERVACIONES ESPECIFICAS:

EL LOTE 1, LA COMUNA DE ZENON PEREYRA LO DESTINARA PARA LA CONSTRUCCION DE VIVIENDAS POR UN PLAN QUE OTORGA LA DIRECCION PROVINCIAL DE VIVIENDAS DE SANTA FE.-

NOMENCLATURA CATASTRAL

DPTO.		DTO.		SUBDPTO.		Z	
0	8	4	0	0	0	1	
SEC.		POLIG.		MANZANA			
0	1			0	0	6	8
PARC.				SUBPARC.			
0	0	0	1	7	0	0	0

SERVICIO DE CATASTRO E
INFORMACIÓN TERRITORIAL

Dir. Reg. y Adm. de Obj.Territoriales

SANTA FE

03/04/2023



Ing. Agrimensora Tamara Ruben
Jefa Div., Calif. y Reg. de Mensuras

Ing. Agrimensor Hector H. Rodriguez
Administrador Provincial

