



PLANTA SECTORIZADA - ESCALA 1:250

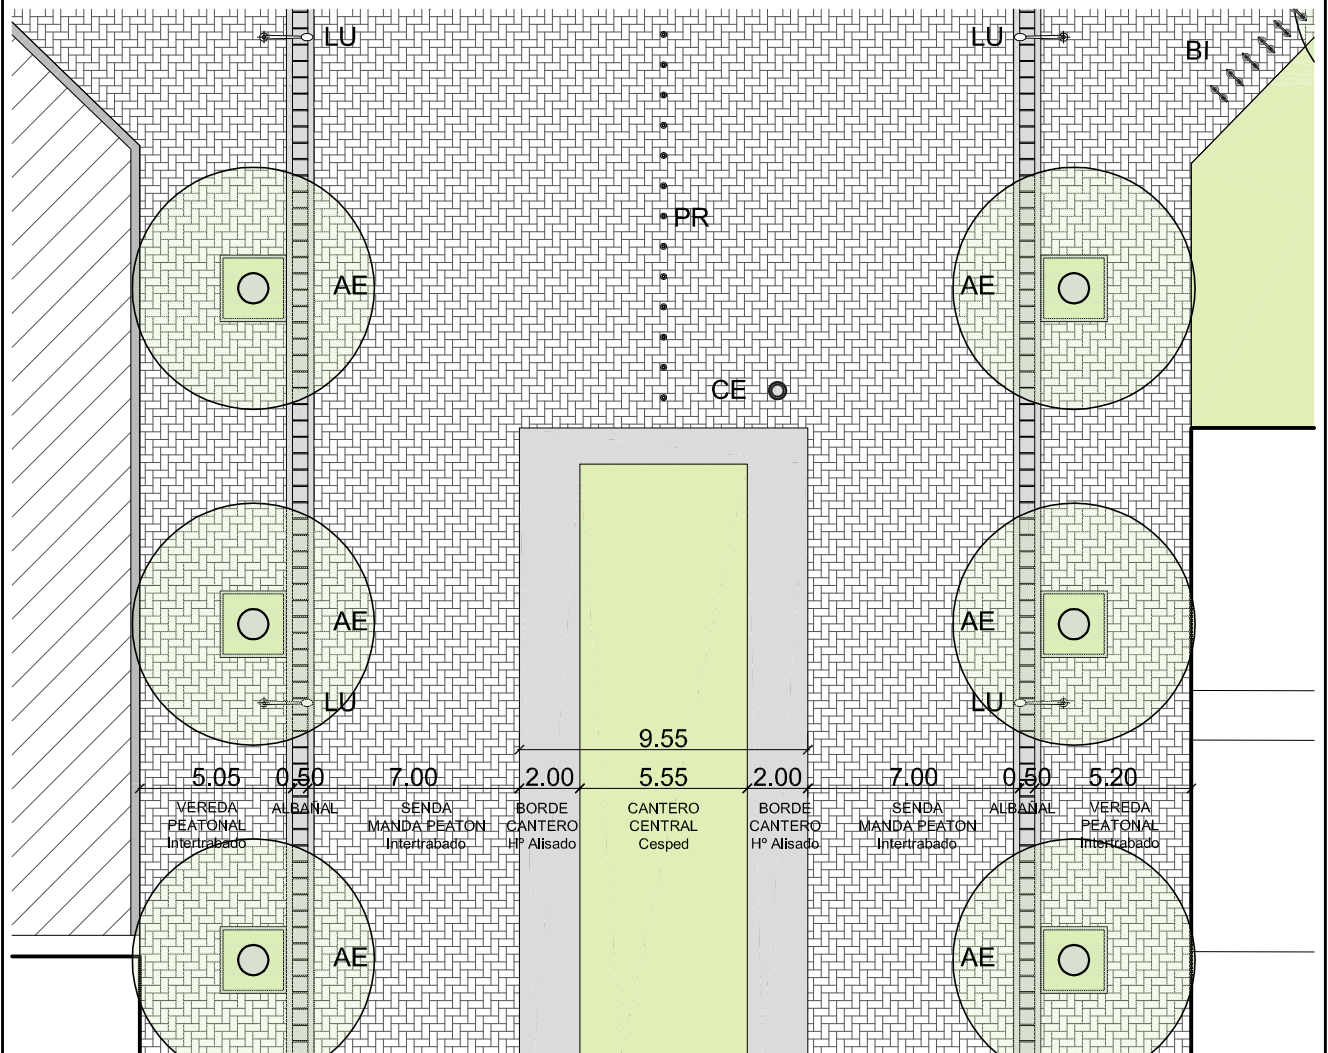

PERFIL TIPO - ESCALA 1:250

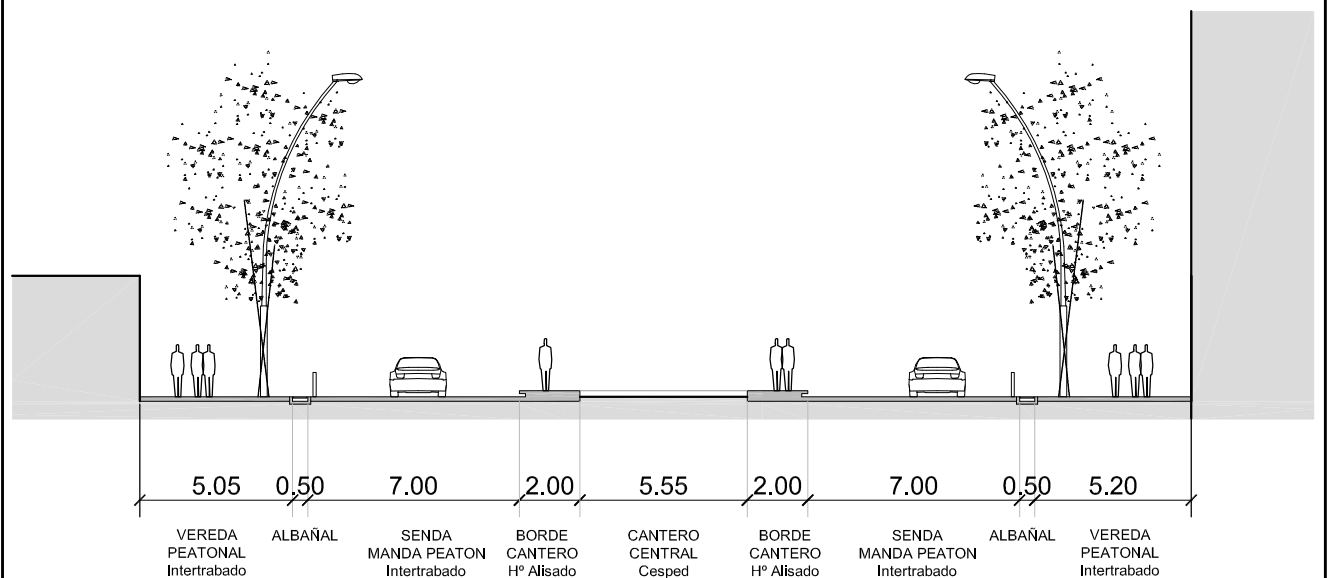

MUNICIPALIDAD DE ROSARIO



SECRETARIA DE PLANEAMIENTO

DIRECCION GRAL. DE DISEÑO DE LA VIA PUBLICA Y DEL EQUIPAMIENTO COMUNITARIO

DEPARTAMENTO DE DISEÑO DE LA VIA PUBLICA

proyarq@rosario.gov.ar

OBRA: ENTORNO FACULTAD DE MEDICINA

PLANO: DETALLE SECTOR
PLANTA SECTORIZADA Y PERFIL TIPO

RELEVAMIENTO:

PROYECTO:

DIBUJO:

EM-F02

REVISION:

FECHA: MAYO 2017

ESCALAS: 1:250