


## ESPACIO # 5 PLAZOLETA DE LA REFORMA UNIVERSITARIA Y EXPLANADA FACULTAD DE DERECHO

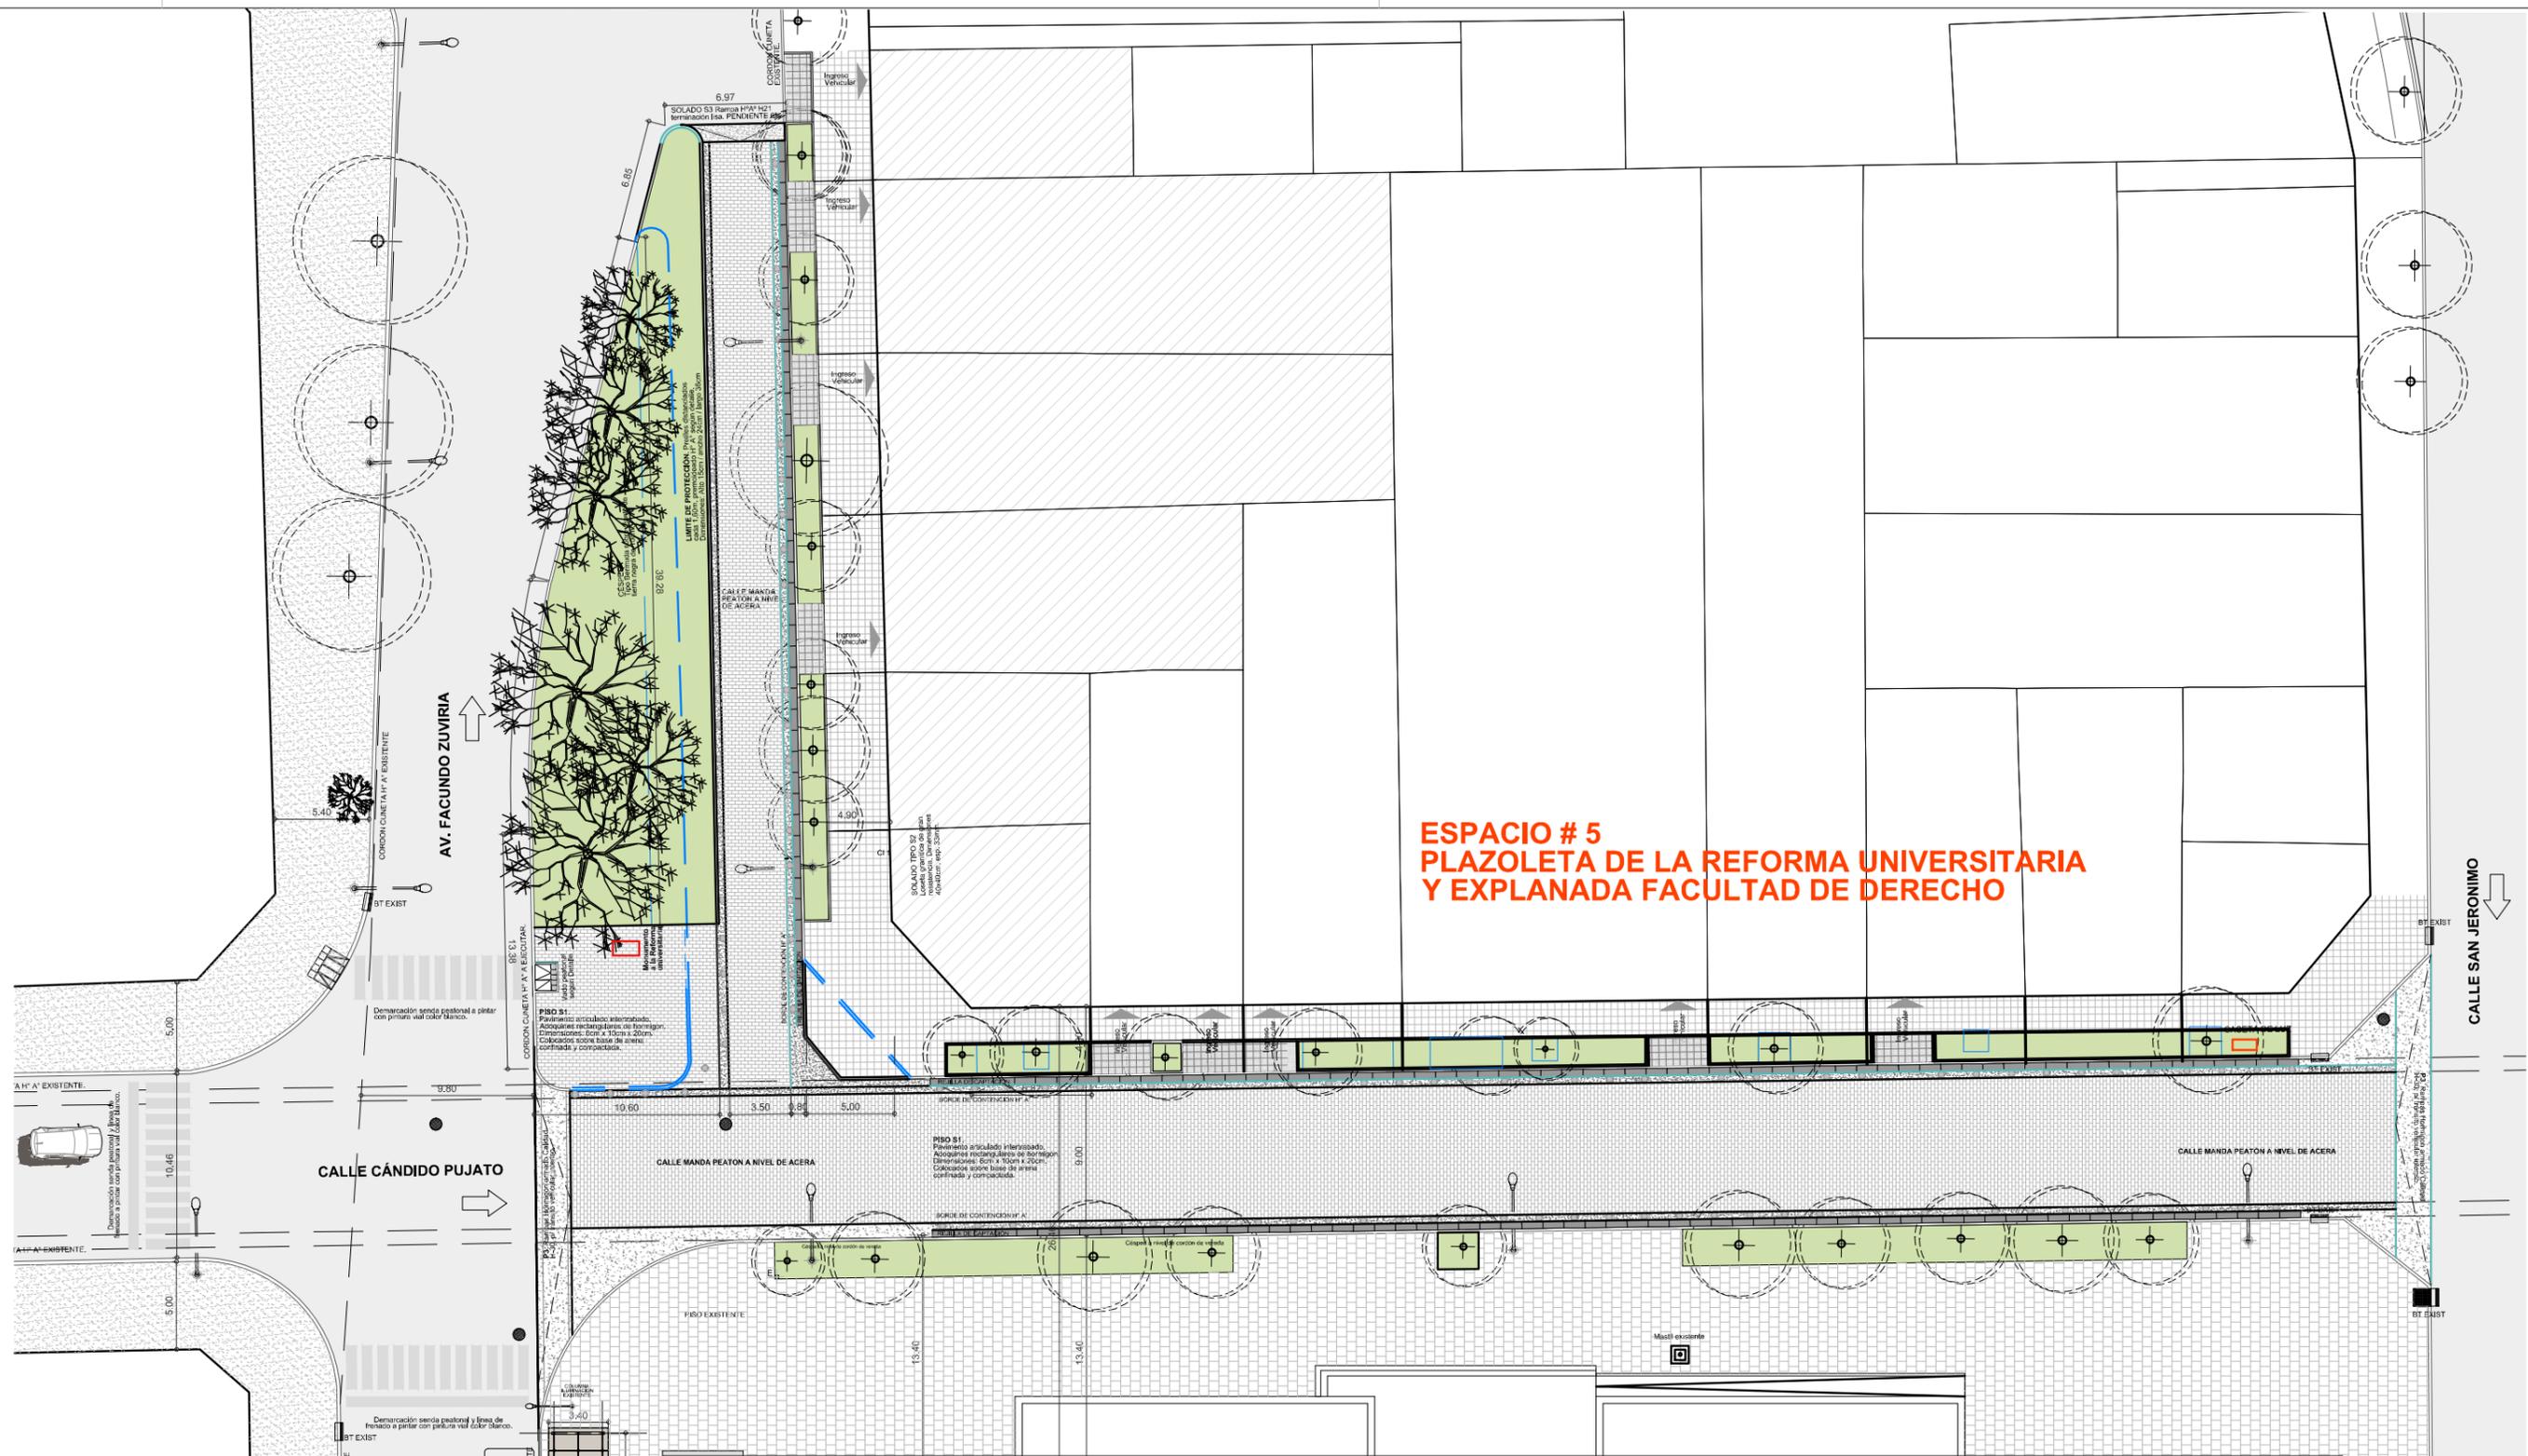

### REFERENCIA MATERIALES

-  SOLADO / S1  
Pavimento articulado intertrabado. Adoquines rectangulares de hormigon. Dimensiones: 6cm x 10cm x 20cm
-  SOLADO / S3  
Rampas Hormigon armado Calidad H-21, p/ tránsito vehicular intenso.
-  CESPED  
Césped / Tipo Bermuda sobre manto de tierra negra de 10cm.
-  SOLADO / P7  
Losetas Cribadas para Césped. Dimensiones: 60cm x 40cm x 5,5cm. Colocadas sobre base de arena confinada y compactada. Rellenar intersticios con tierra sembrada de césped.

### REFERENCIA ELEMENTOS

-  C1  
COLUMNA ILUMINACIÓN VIAL EXISTENTE.
-  BANCO H°A°.
-  S O H  
CESTOS DE RESIDUOS SECO/ HÚMEDO

|   |  |
|---|--|
| MUNICIPALIDAD DE LA CIUDAD DE SANTA FE<br>SECRETARIA DE PLANEAMIENTO URBANO | PROYECTO:<br>Plazoleta de la Reforma Universitaria<br>F. Suviria y Cándido Pujato. |
| SUBSECRETARIA DE OBRAS DE ARQUITECTURA                                      | PLANO: PLANTA GENERAL.   |
| EXPTE. N°:  | FECHA: ABRIL 2017  |

