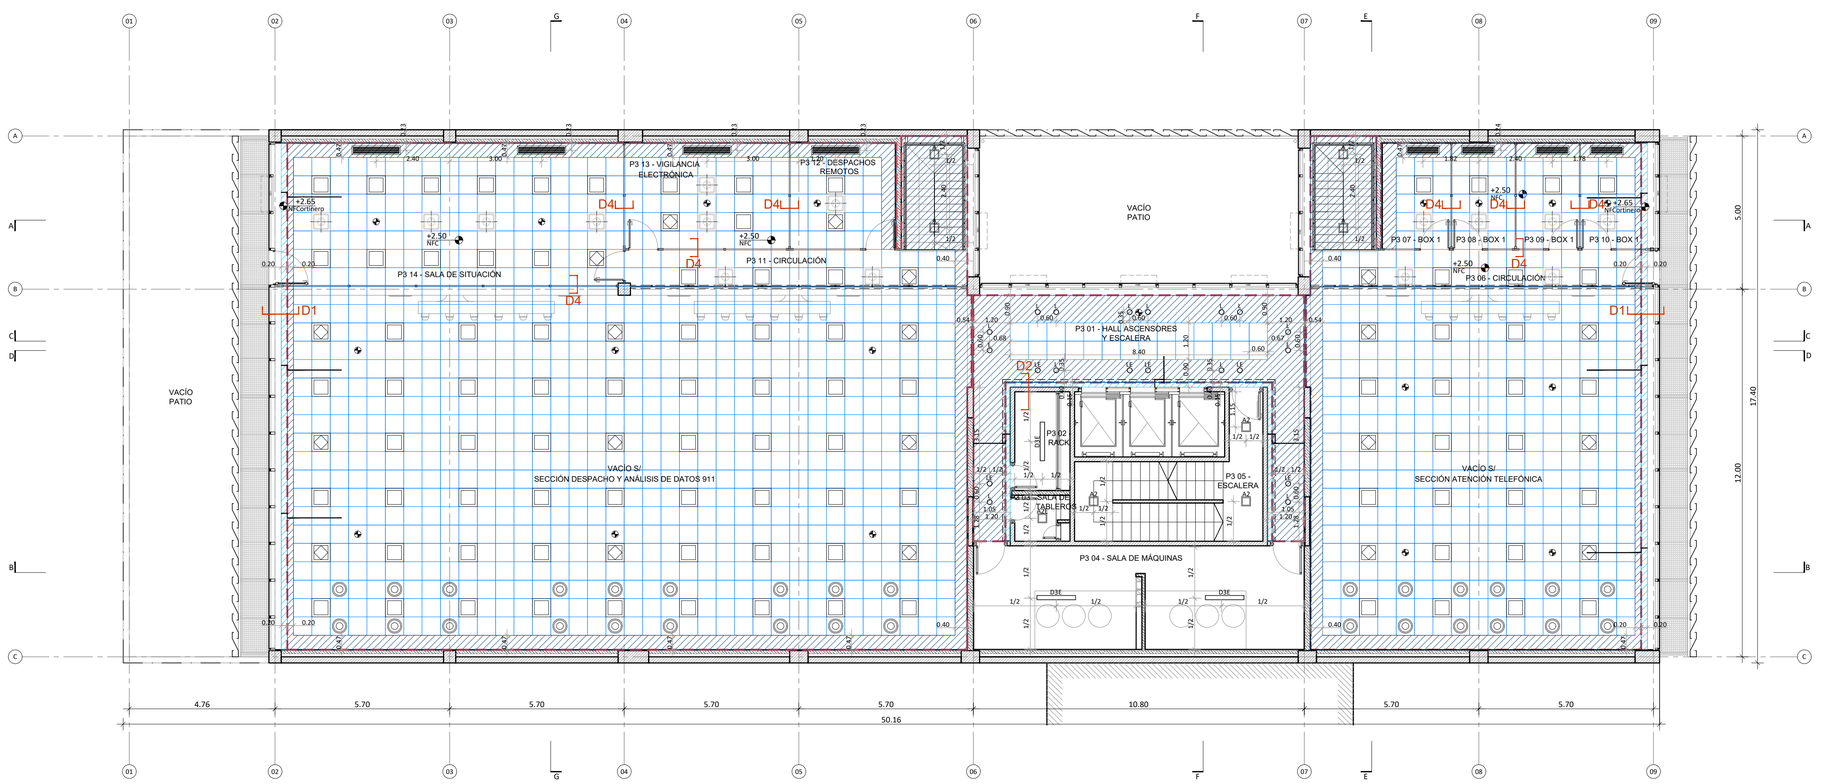

PLANTA 3° PISO

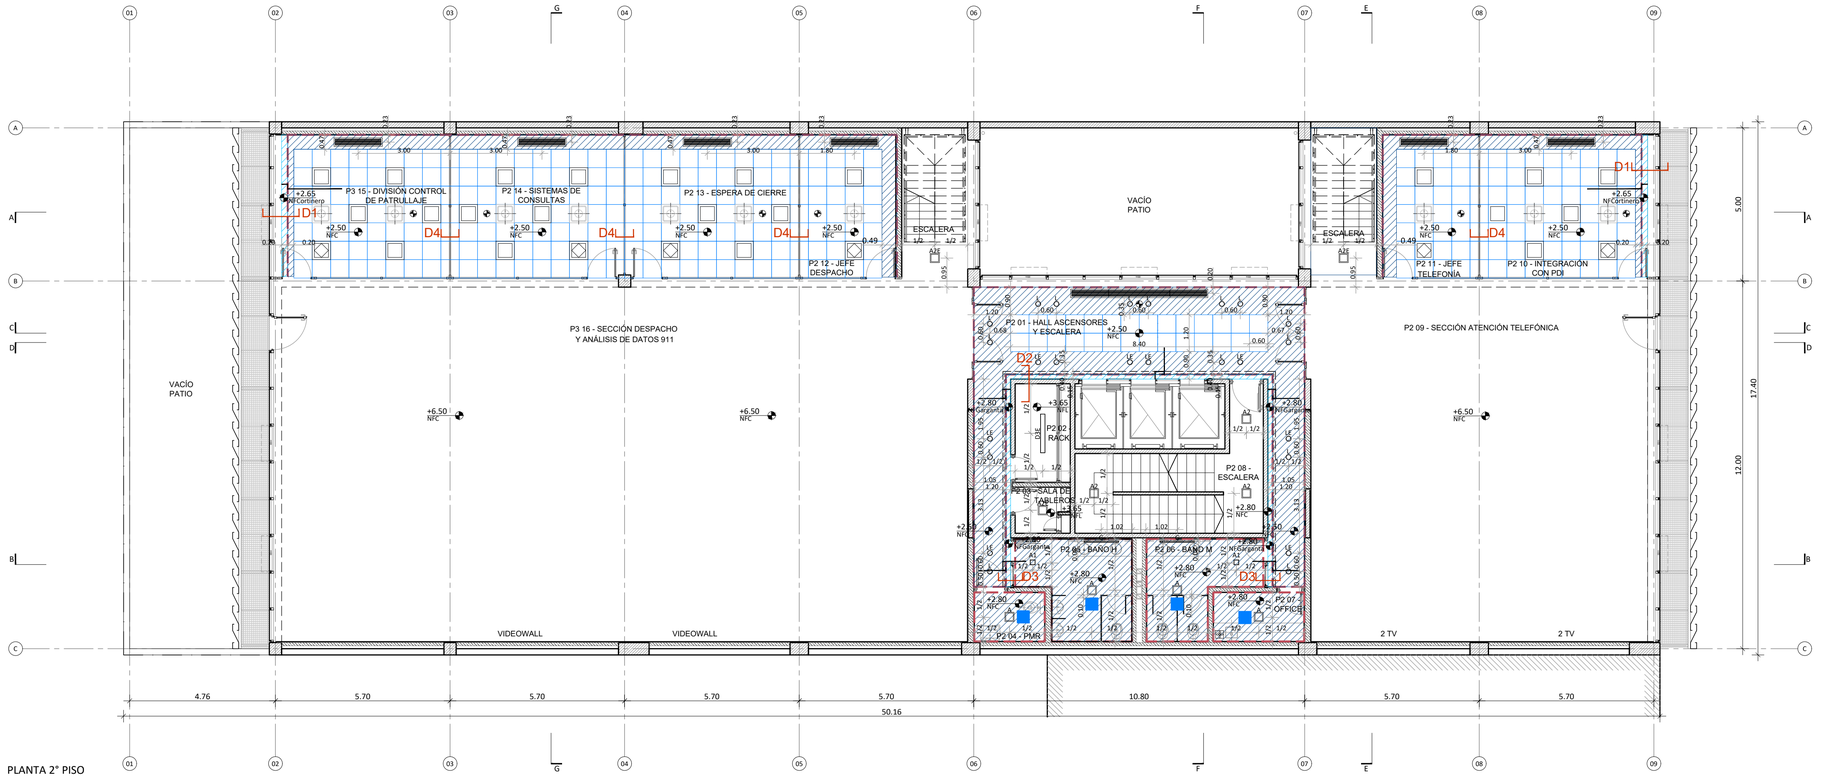

PLANTA 2° PISO

D1 DETALLE CORTINERO

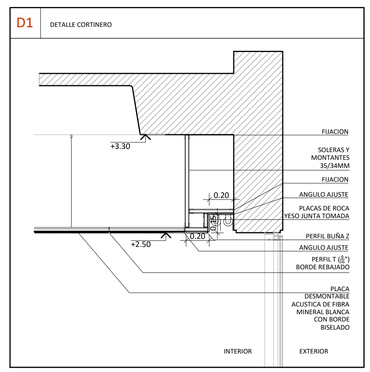

D2 DETALLE GARGANTA EN HALL DE ASCENSORES

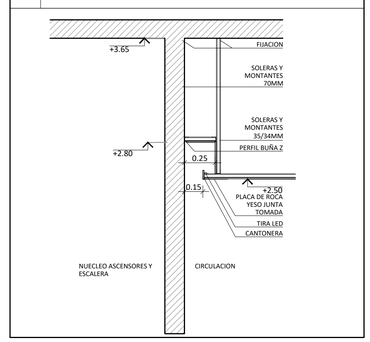

D3 DETALLE GARGANTA EN INGRESOS A BAÑOS

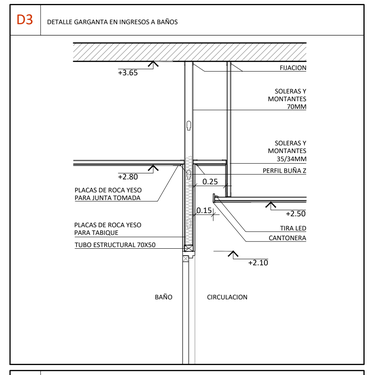

D4 DETALLE CIELORRASO DESMONTABLE CONTINUO EN OFICINAS

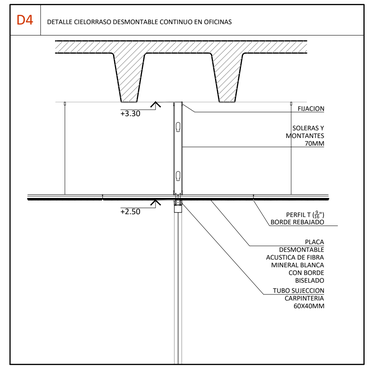

REFERENCIAS

	CIELORRASOS SUSPENDIDO PLACAS DE ROCA DE YESO, JUNTA TOMADA
	CORTINEROS Y GARGANTAS, PLACAS DE ROCA DE YESO, JUNTA TOMADA
	PLACA DESMONTABLE ACUSTICA DE FIBRA MINERAL, MEDIDAS 61X61, BORDE BISELADO
	TAPAS DE INSPECCION 40X40, MARCO OCULTO
	BUÑAS DE AUMINIO TIPO PERFIL "Z"
	LOSA MACIZA A LA VISTA
	LOSA CASETONADO A LA VISTA

NOTA: TODOS LOS EQUIPOS DE TOMA DE AIRE EXTERIOR DE LA INSTALACION DE TERMOMECANICA QUE SE UBICAN SOBRE CIELORRASO, DEBERÁN QUEDAR AISLADOS CON UN CAJÓN DE DOBLE PLACA DE ROCA YESO, PARA EVITAR POSIBLES MOLESTIAS ACUSTICAS

NOTA:
TODAS LAS MEDIDAS DEBERAN SER VERIFICADAS EN OBRA

Santa Fe PROVINCIA	**UNIDAD EJECUTORA DE INFRAESTRUCTURA**	OBRA: 14_EDIFICIO 911
	SUBSECRETARIA TECNICA: ARQ. FRANCISCO QUIJANO	UBICACION: THEDY Y AV. CARBALLO
	DIRECCION PROVINCIAL DE OBRAS: ING. FEDERICO ZEGNA RATA	TEMA: CIELORRASOS
	DIRECCION PROVINCIAL DE PROYECTOS: ARQ. JORGE GIUNTA	PLANO: PLANTA 2° PISO Y 3° PISO
	SUBDIRECCION GENERAL TECNICA: ARQ. VERONICA LANZARO	ESCALA: 1:100 · FECHA: 11/2025 · REVISION: 00 · 14_911-CI.03

FOLIO Nº