


PISO MOSAICO GRANITICO
PULIDO 30x30esp. 23MM
COLOR GRIS CON BLANCAR
TIPO BLANGINO

REVESTIMIENTO
COMPACTO JB 30x30esp.
18MM COLOR GRIS CON
BLANCAR BLANGINO

CIELORRASO SUSPENDIDO
DURLOCK CON BUÑA
PERIMETRAL

TABIQUE DIVISORIO
SECTOR
MINGITORIOS
MARCA KARIKAL
0.45 X 1.20
MINGITORIOS URINARIO
DE PORCELANA
CON ENTRADA DE AGUA
SUPERIOR MARCA ROCA.
LINEA MURAL

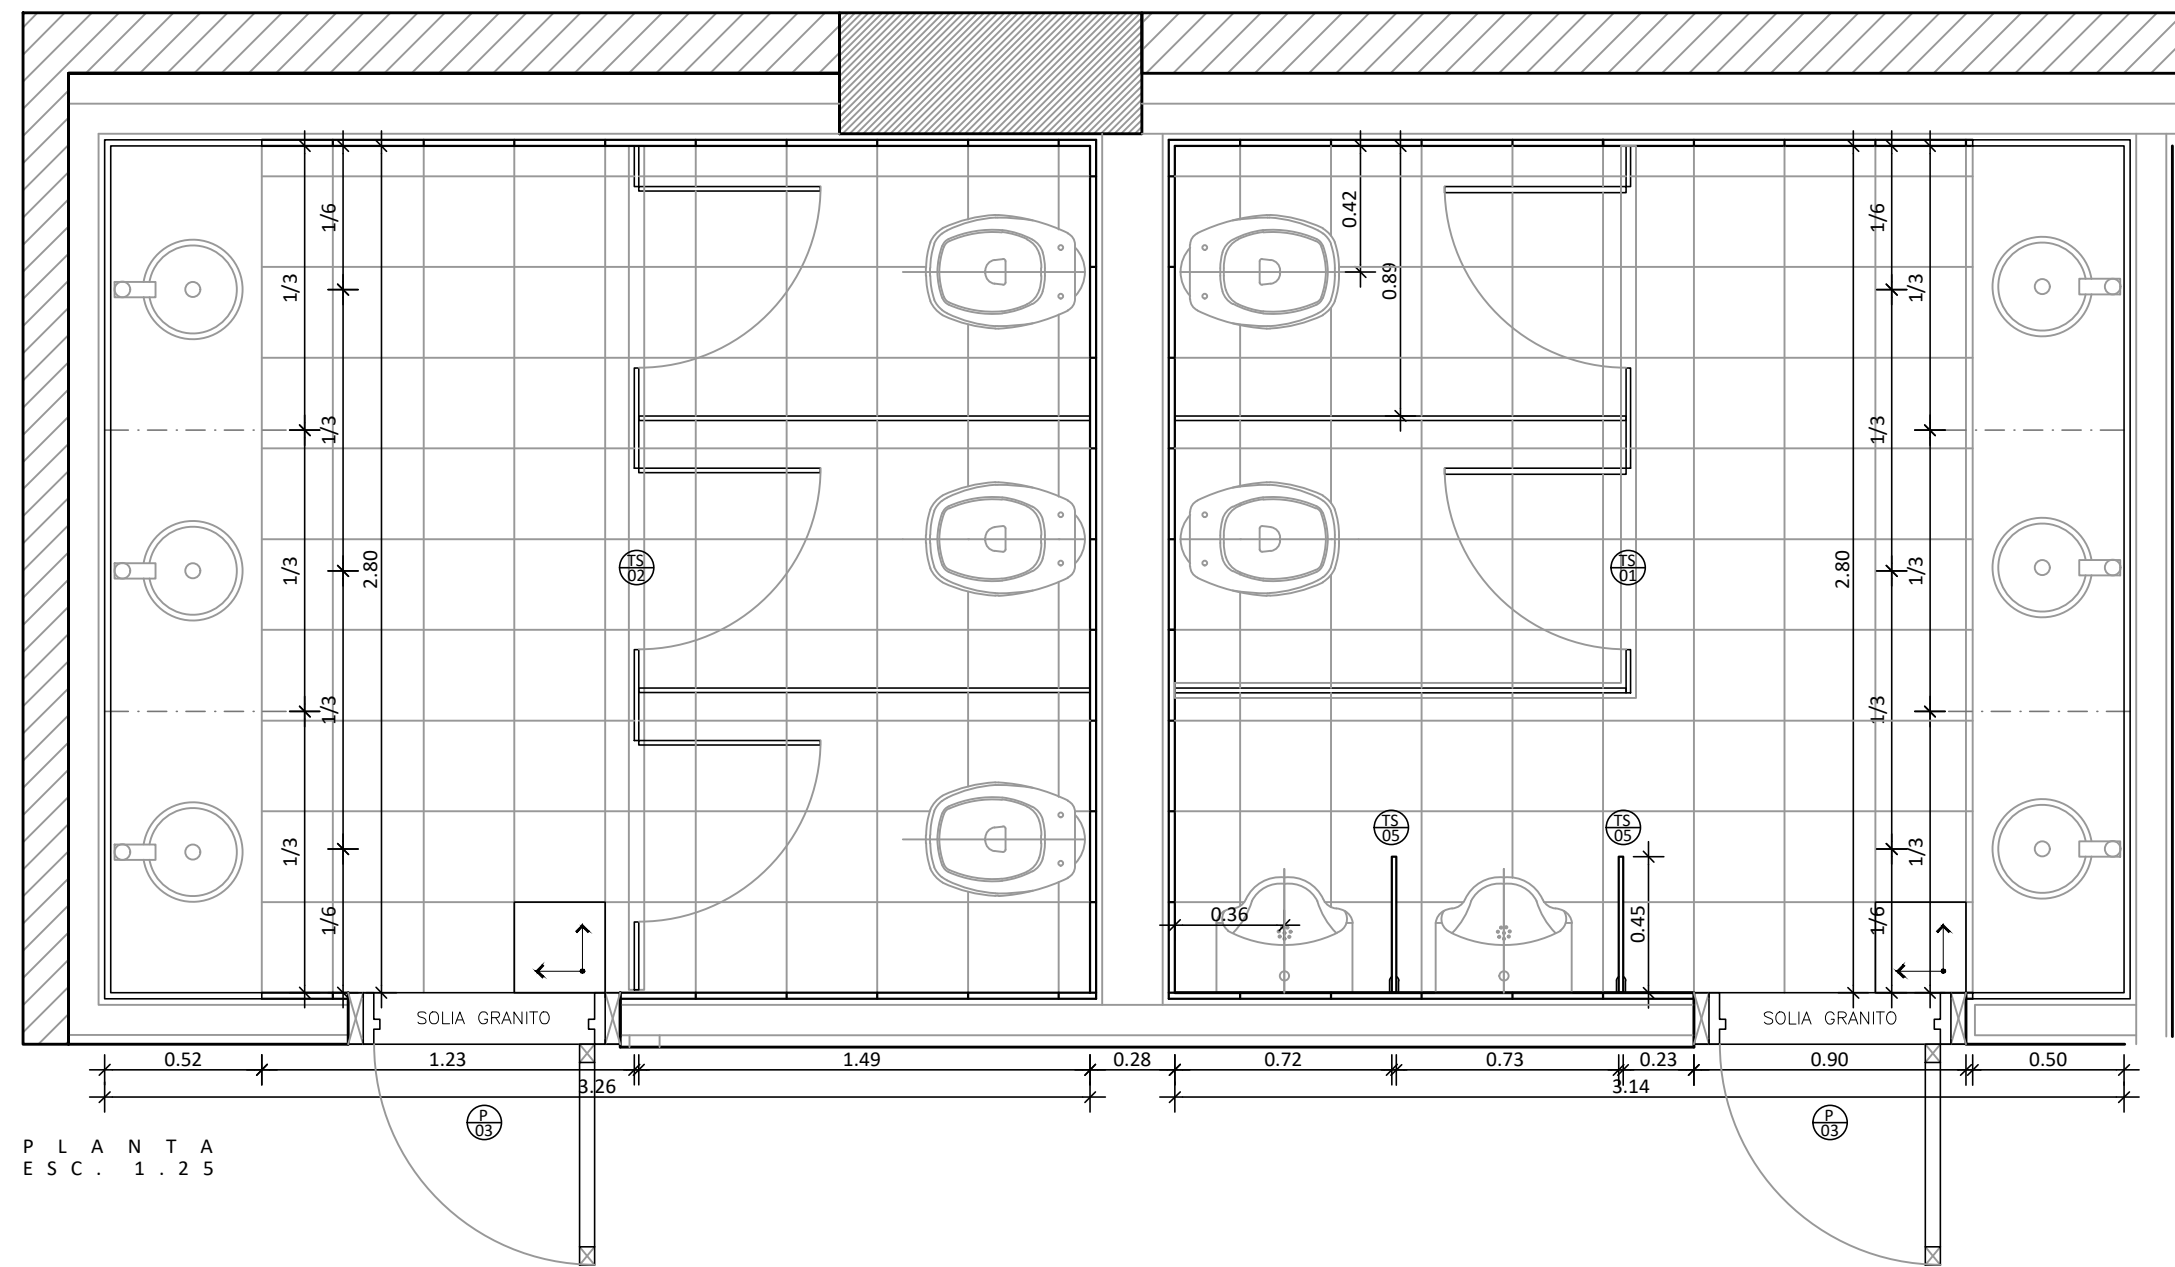

MESADA CON ZÓCALO Y
FRENTIN DE GRANITO
ABSOLUTE BLACK ESP. 2CM
MENSULAS TUBOS METÁLICOS

PILETA DE BAÑO SIMPLE AI
JOHNSON MODELO 0340L

CANILLA AUTOMÁTICA PARA
MESADA TIPO FV 0361.02
PRESSMATIC

ESPEJO 2.08 X 1.05
BORDE PERIMETRAL DE
GUARDACANTO QUADRA
CARBON TIPO ATRIM
12x10x2.5


SECTOR INODOROS
INODORO CORTO DE PIE CON
SALIDA VERTICAL
MARCA ROCA . LINEA MONACO

TAPA Y ASIENTO INODORO
MARCA ROCA . LINEA MONACO

TAPA TECLA PARA VÁLVULA
ANTIVANDÁLICA DE DESCARGA
TIPO FV 0349 . PRESSMATIC

01

02

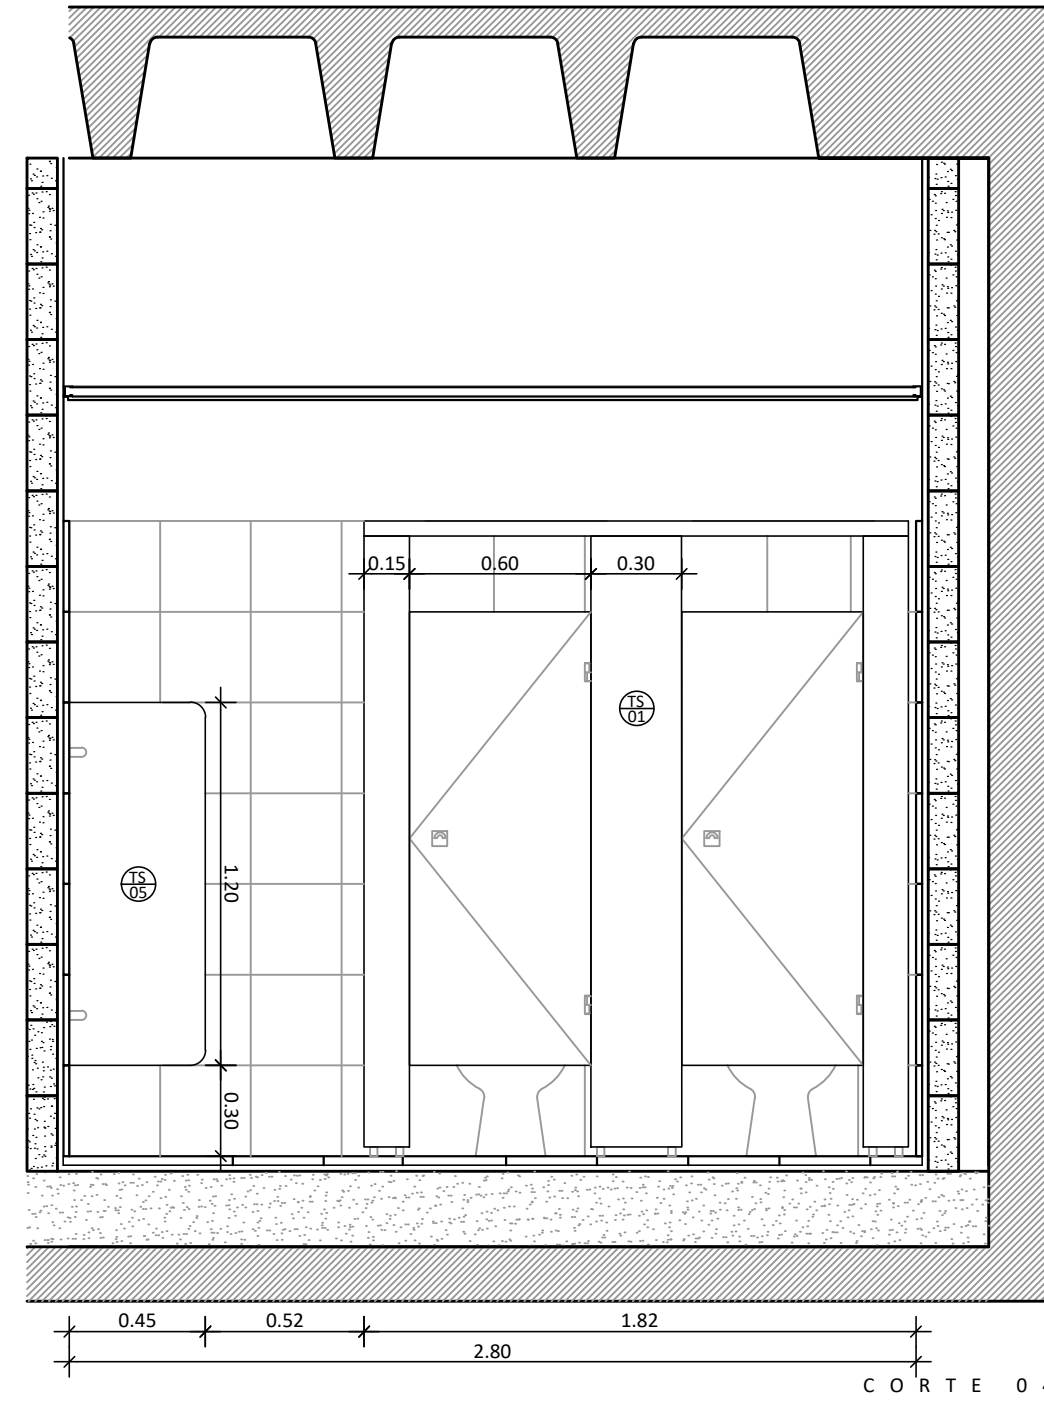

+2.50 CIELORRASO SUSPENDIDO
DURLOCK CON BUÑA
PERIMETRAL
LUMINARIA
LUCCIOLA BLULINE

+2.10 REVOQUE Y PINTURA LATEX
DESDE h=2,10m.


+1.50 REVESTIMIENTO
COMPACTO JB 30x30
COLOR GRIS CON BLANCAR
BLANGINO

+1.50 GUARDACANTO DE
ALUMINIO QUADRA
CARBON TIPO ATRIM
12x8x2.5

+1.50 TABIQUES SANITARIOS
PERFILERIA ALUMINIO
ANODIZADO - TABIQUERIA
SANITARIA KARIKAL SISTEMA
TOPOBOX HP PISO O SIMILAR
DE ABRIR - PANEL FENOLICO
CONFORMADO POR LAMINAS
KRAFT PRENSADAS CON
RESINA FENOLICA

+0.30 DOS BISAGRAS ACERO
INOXIDABLE - ANGULO
AJUSTABLE

+0.00 CERRADURA LIBRE - OCUPADO
DE ACERO INOXIDABLE

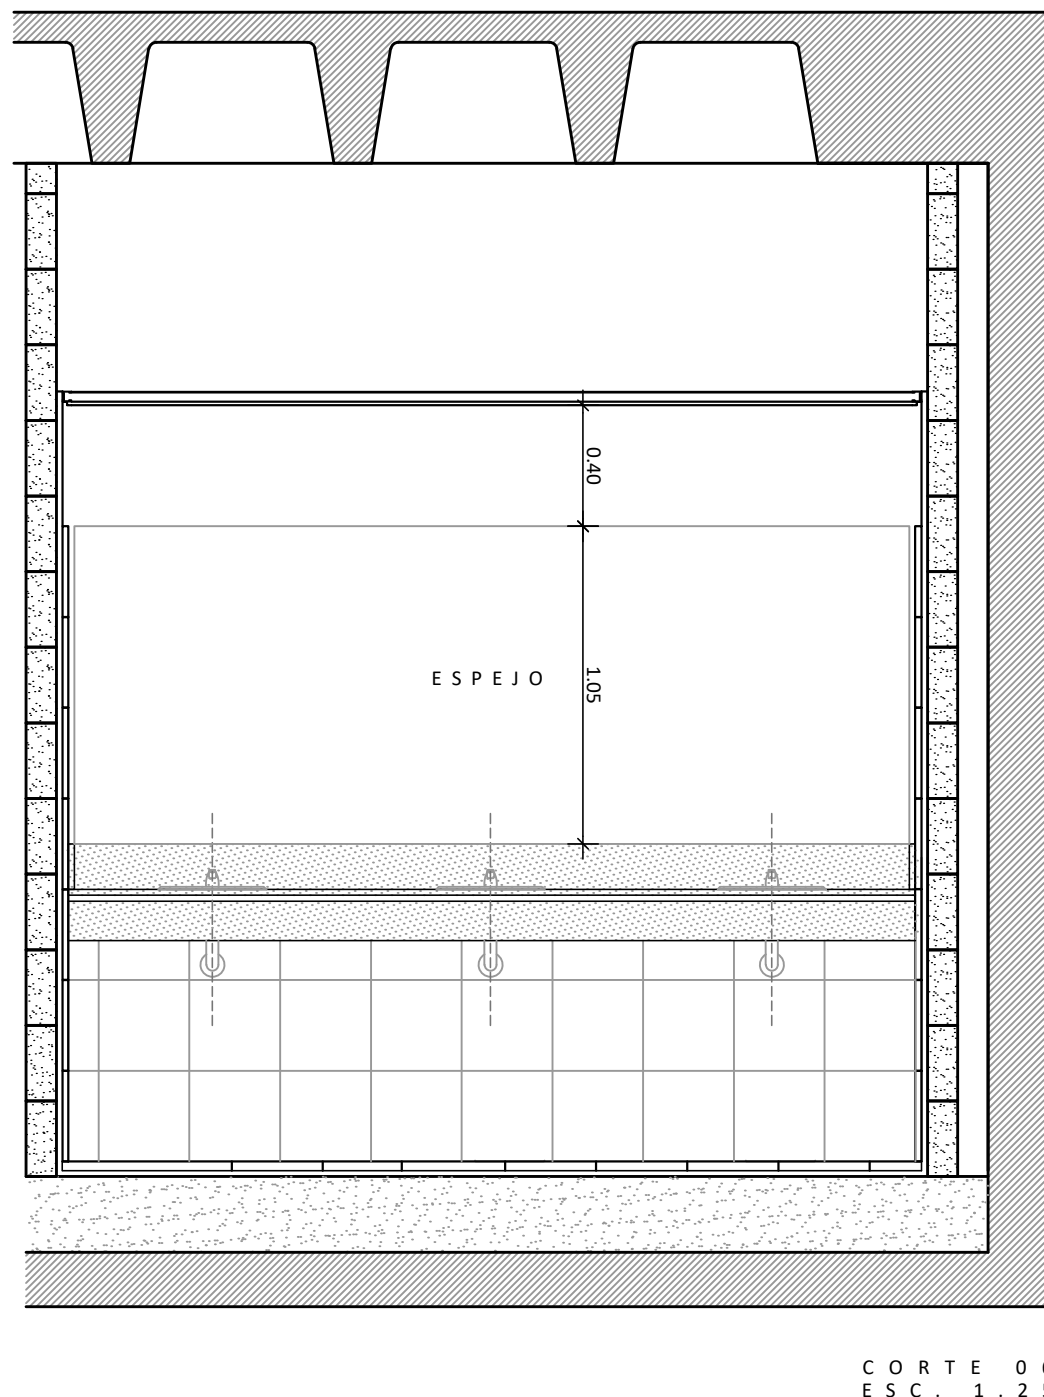

+2.50 CIELORRASO SUSPENDIDO
DURLOCK CON BUÑA
PERIMETRAL
LUMINARIA
LUCCIOLA BLULINE

+2.10 REVOQUE Y PINTURA LATEX
DESDE h=2,10m.

+1.50 REVESTIMIENTO
COMPACTO JB 30x30
COLOR GRIS CON BLANCAR
BLANGINO

+1.50 GUARDACANTO DE
ALUMINIO QUADRA
CARBON TIPO ATRIM
12x8x2.5

+1.05 MESADA CON ZÓCALO Y
FRENTIN DE GRANITO
ABSOLUTE BLACK ESP. 2CM
MENSULAS TUBOS METÁLICOS

+0.90 PILETA DE BAÑO SIMPLE AI
JOHNSON MODELO 0340L

+0.73 CANILLA AUTOMÁTICA PARA
MESADA TIPO FV 0361.02
PRESSMATIC


+0.00 ESPEJO 2.08 X 1.05
BORDE PERIMETRAL DE
GUARDACANTO QUADRA
CARBON TIPO ATRIM
12x10x2.5

TABIQUES DIVISORIOS BAÑOS
MURO DE BLOQUES DE HCCA

REVOQUE GRUESO BAJO
REVESTIMIENTO + PEGAMENTO

MOSAICO GRANITICO TIPO
BLANGINO COMPACTO JB 30x30cm
COLOR GRIS CON BLANCAR

TABIQUE DIVISORIO BAÑOS MESADA
MURO DE BLOQUES
DE HCCA ESP. 7.5CM
REVOQUE GRUESO BAJO
REVESTIMIENTO + PEGAMENTO
AZOTADO HIDROFUGO
+ PINTURA ASFALTICA

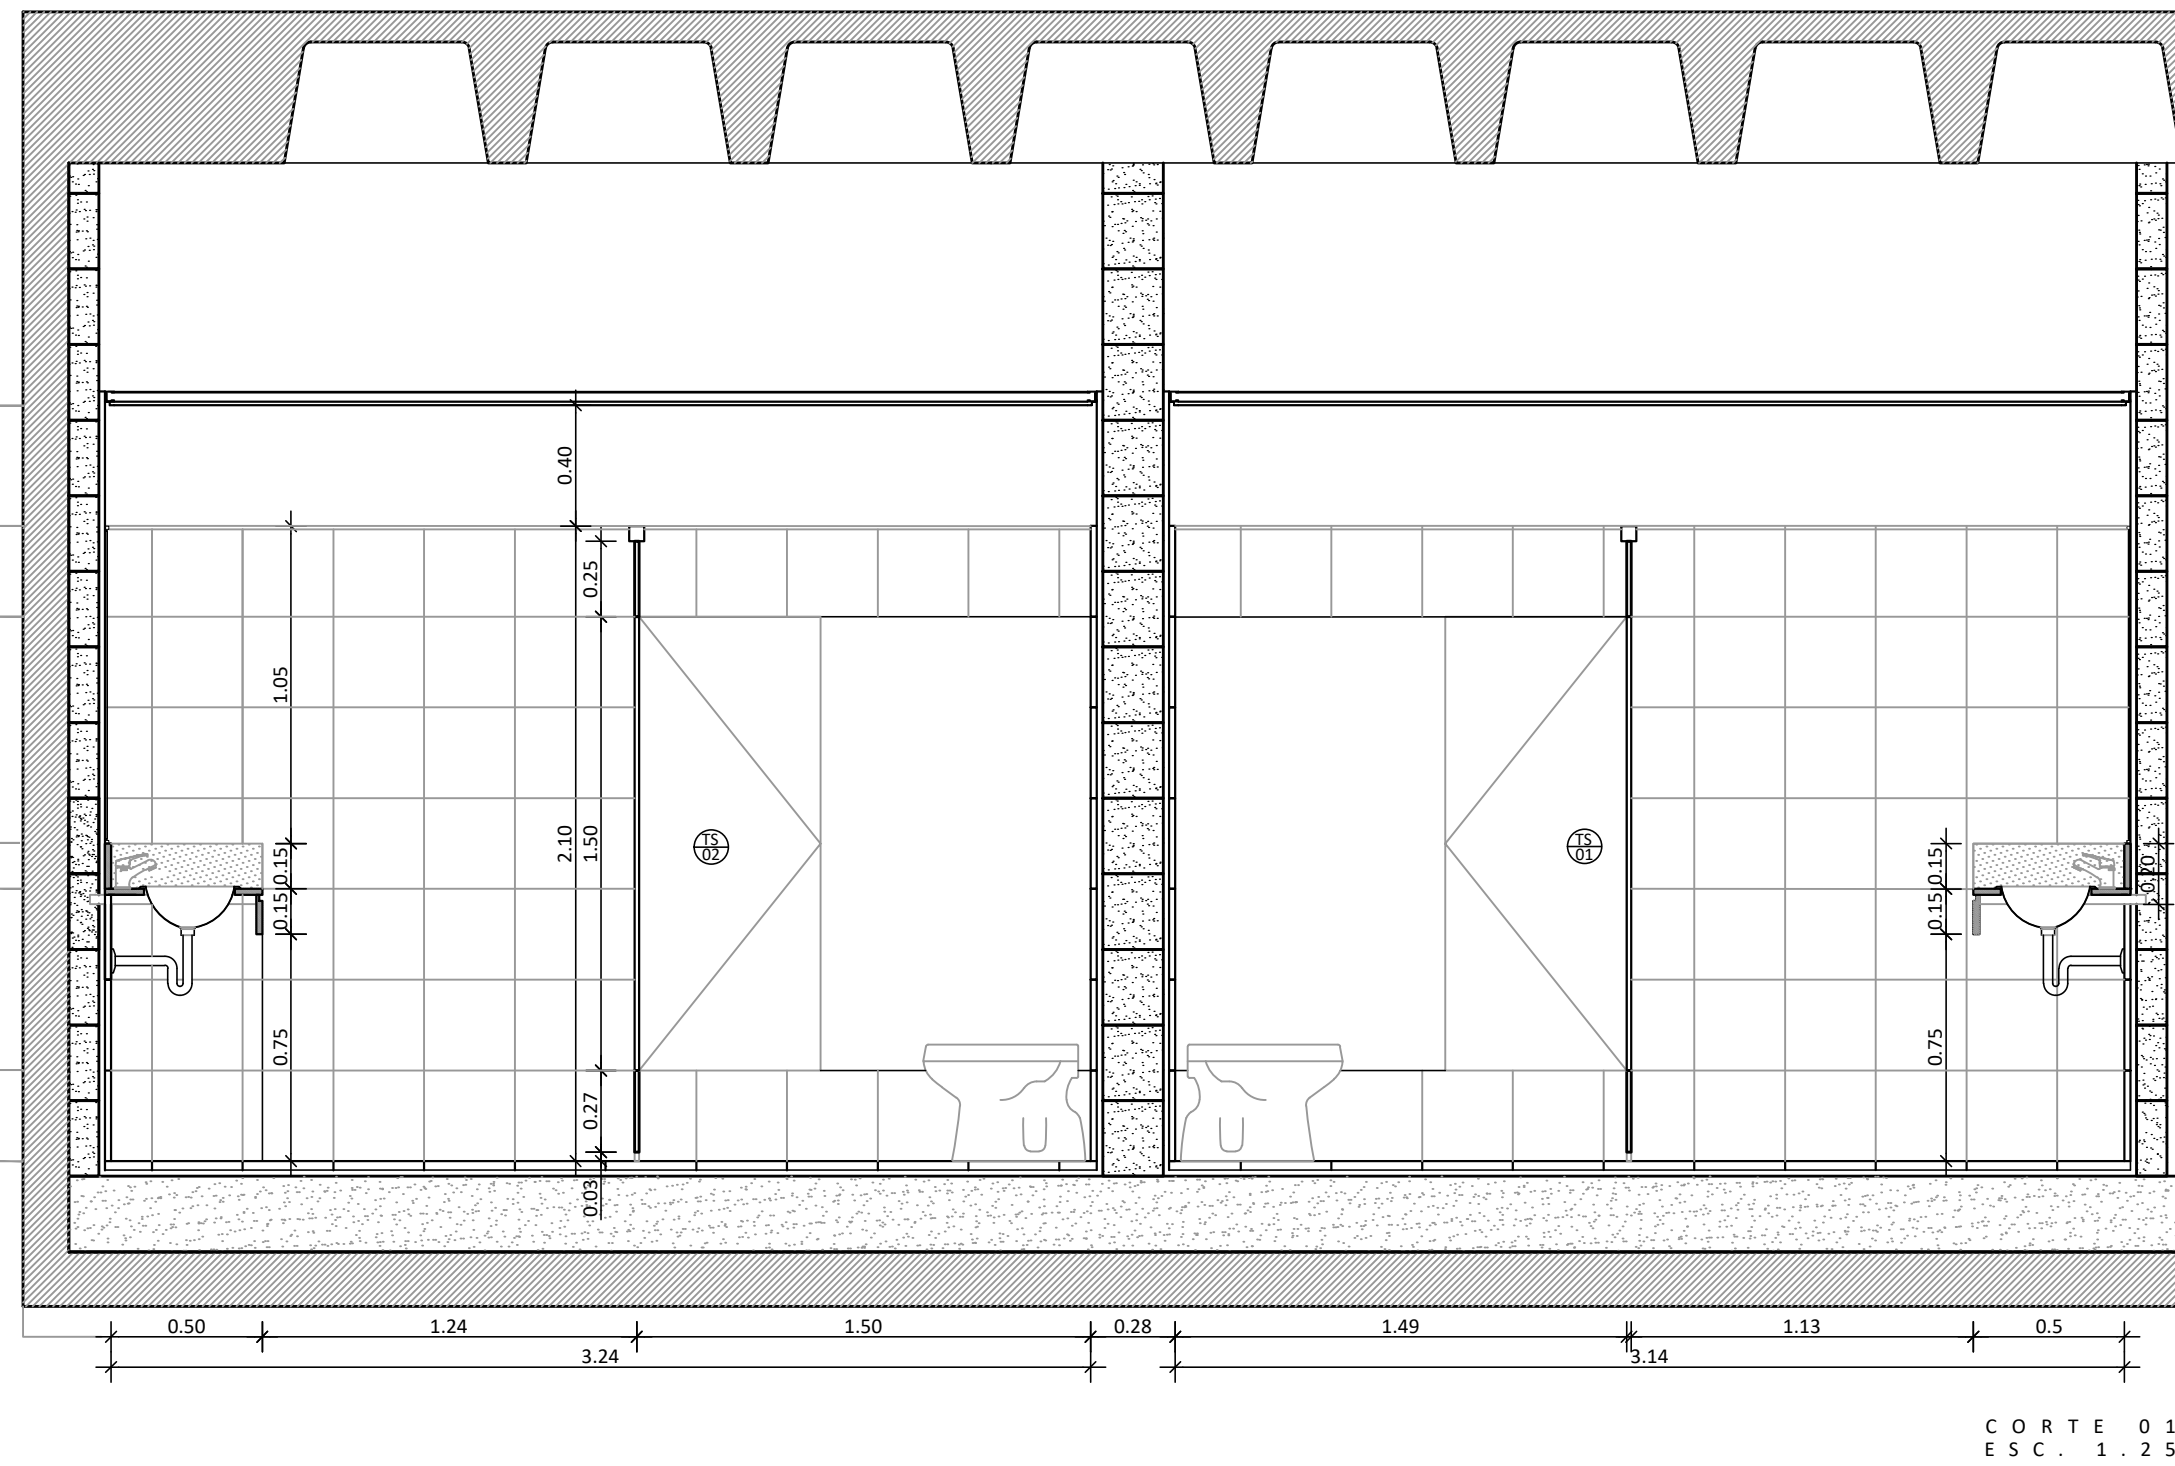

CIELORRASO SUSPENDIDO
DURLOCK CON BUÑA
PERIMETRAL
LUMINARIA
LUCCIOLA BLULINE

REVOQUE Y PINTURA LATEX
DESDE h=2,10m.

REVESTIMIENTO
COMPACTO JB 30x30
COLOR GRIS CON BLANCAR
BLANGINO

GUARDACANTO DE
ALUMINIO QUADRA
CARBON TIPO ATRIM
12x8x2.5

ESPEJO 2.08 X 1.05
BORDE PERIMETRAL DE
GUARDACANTO QUADRA
CARBON TIPO ATRIM
12x10x2.5

MESADA DE GRANITO
ABSOLUTE BLACK ESP. 2CM
MENSULAS TUBOS METÁLICOS

PILETA DE BAÑO SIMPLE AI
JOHNSON MODELO 0340L

CANILLA AUTOMÁTICA PARA
MESADA TIPO FV 0361.02
PRESSMATIC

ESPEJO 2.08 X 1.05
BORDE PERIMETRAL DE
GUARDACANTO QUADRA
CARBON TIPO ATRIM
12x10x2.5

CIELORRASO SUSPENDIDO
DURLOCK CON BUÑA
PERIMETRAL
LUMINARIA
LUCCIOLA BLULINE

REVOQUE Y PINTURA LATEX
DESDE h=2,10m.

REVESTIMIENTO
COMPACTO JB 30x30
COLOR GRIS CON BLANCAR
BLANGINO

GUARDACANTO DE
ALUMINIO QUADRA
CARBON TIPO ATRIM
12x8x2.5


ESPEJO 2.08 X 1.05
BORDE PERIMETRAL DE
GUARDACANTO QUADRA
CARBON TIPO ATRIM
12x10x2.5

MESADA CON ZÓCALO Y
FRENTIN DE GRANITO
ABSOLUTE BLACK ESP. 2CM
MENSULAS TUBOS METÁLICOS

PILETA DE BAÑO SIMPLE AI
JOHNSON MODELO 0340L

CANILLA AUTOMÁTICA PARA
MESADA TIPO FV 0361.02
PRESSMATIC

ESPEJO 2.08 X 1.05
BORDE PERIMETRAL DE
GUARDACANTO QUADRA
CARBON TIPO ATRIM
12x10x2.5

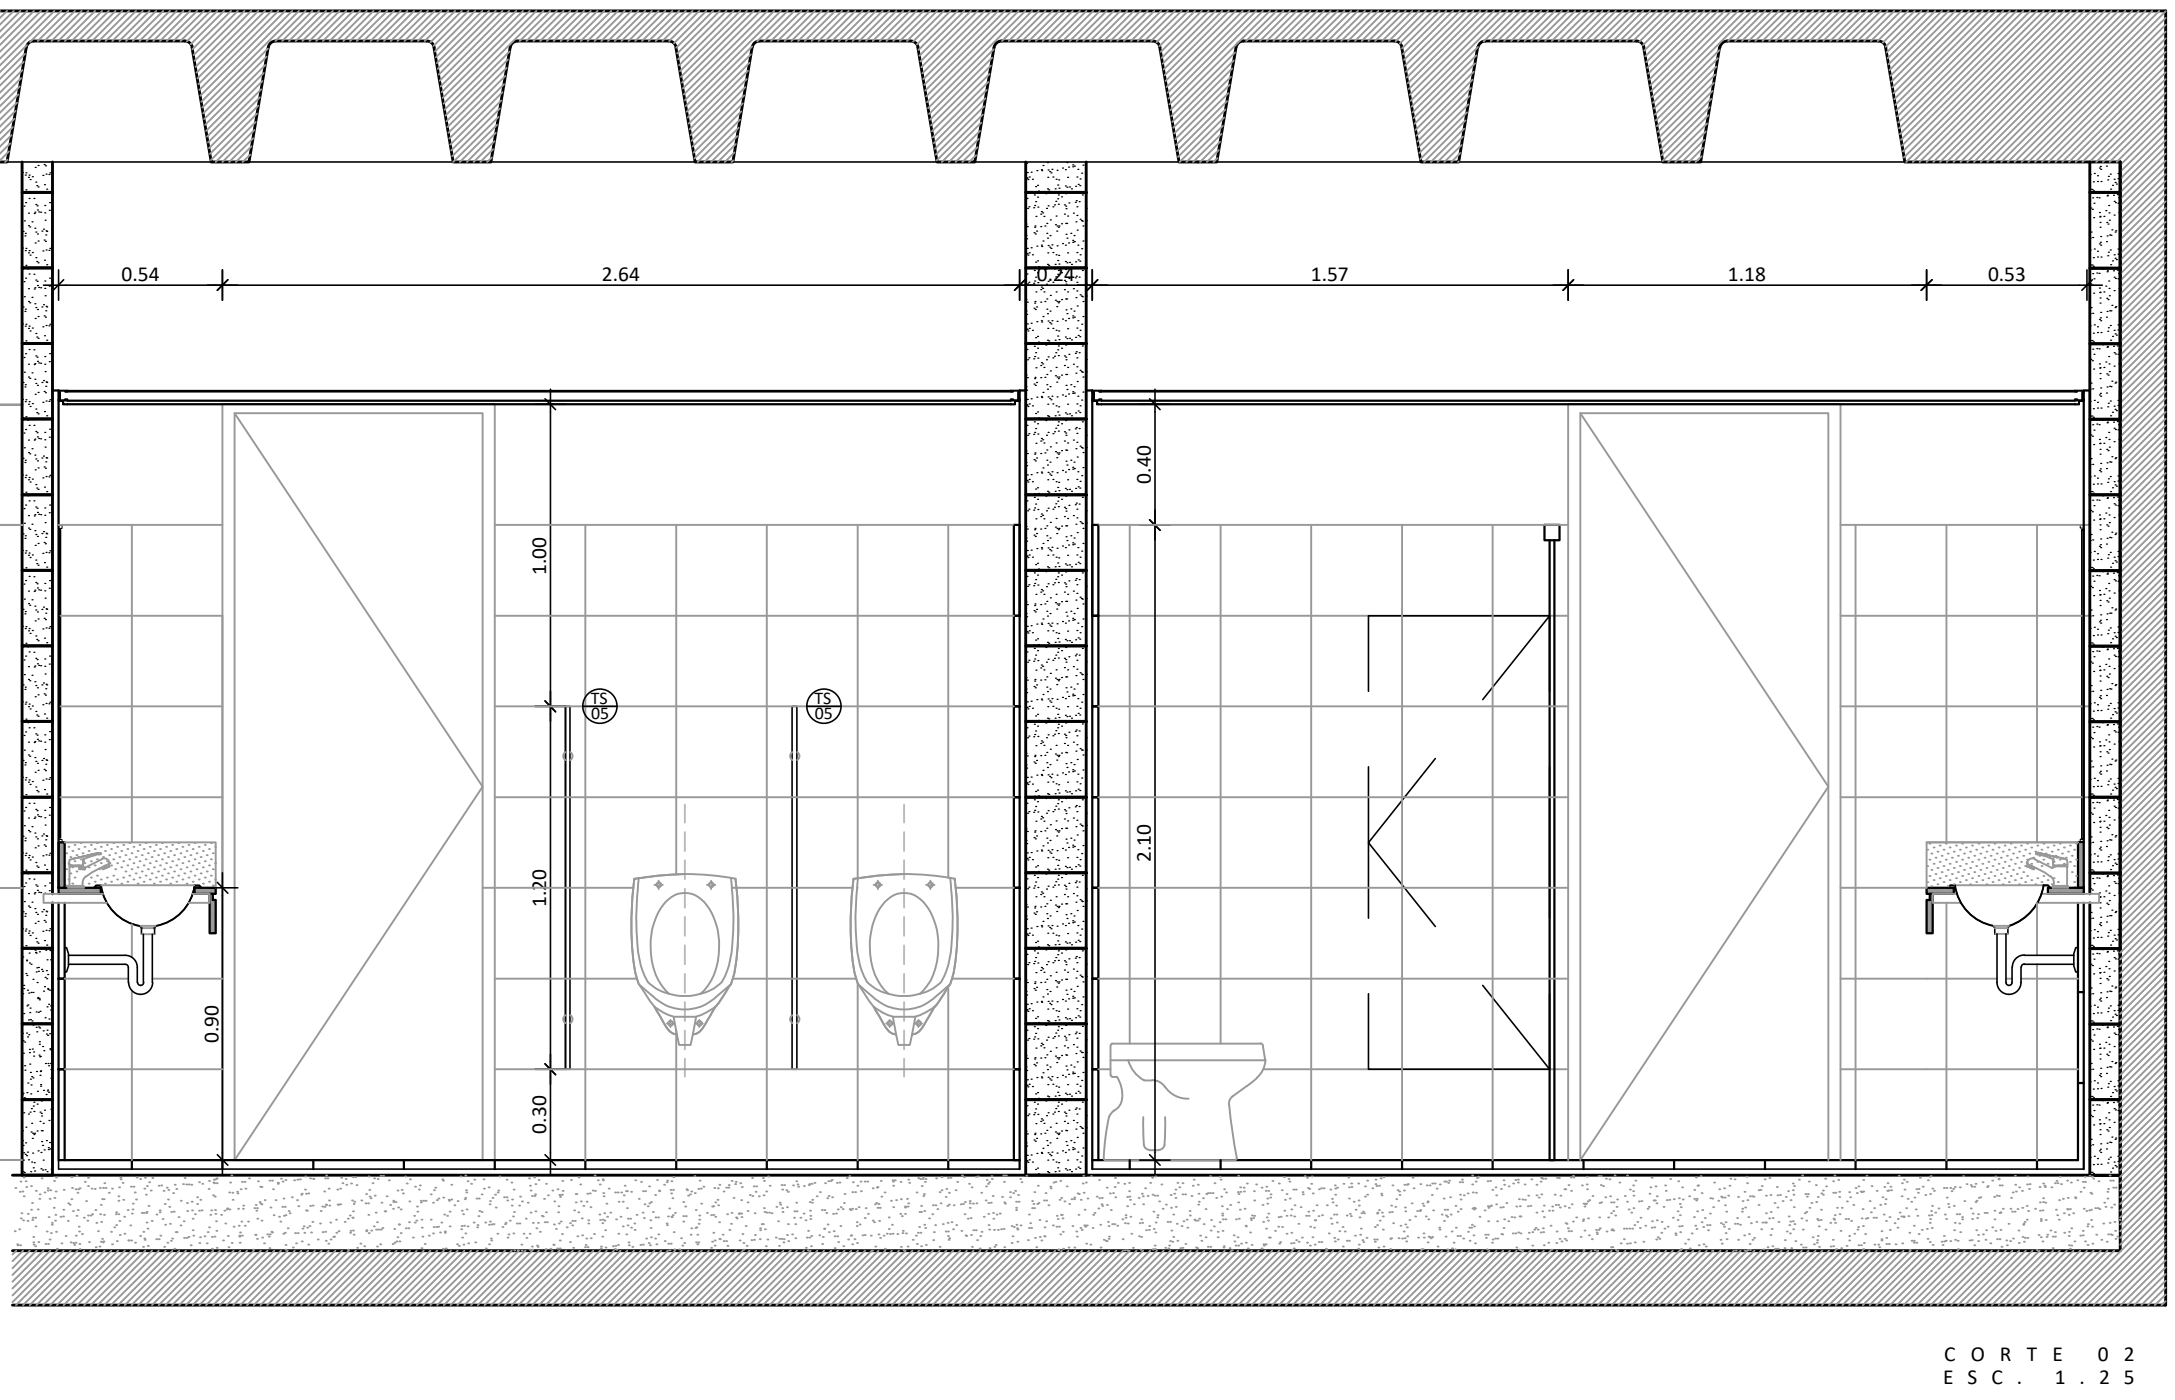


TABIQUES DIVISORIOS BAÑOS
MURO DE BLOQUES DE HCCA

REVOQUE GRUESO BAJO
REVESTIMIENTO + PEGAMENTO

MOSAICO GRANITICO TIPO
BLANGINO COMPACTO JB 30x30cm
COLOR GRIS CON BLANCAR

TABIQUE DIVISORIO BAÑOS MESADA
MURO DE BLOQUES
DE HCCA ESP. 7.5CM
REVOQUE GRUESO BAJO
REVESTIMIENTO + PEGAMENTO
AZOTADO HIDROFUGO
+ PINTURA ASFALTICA

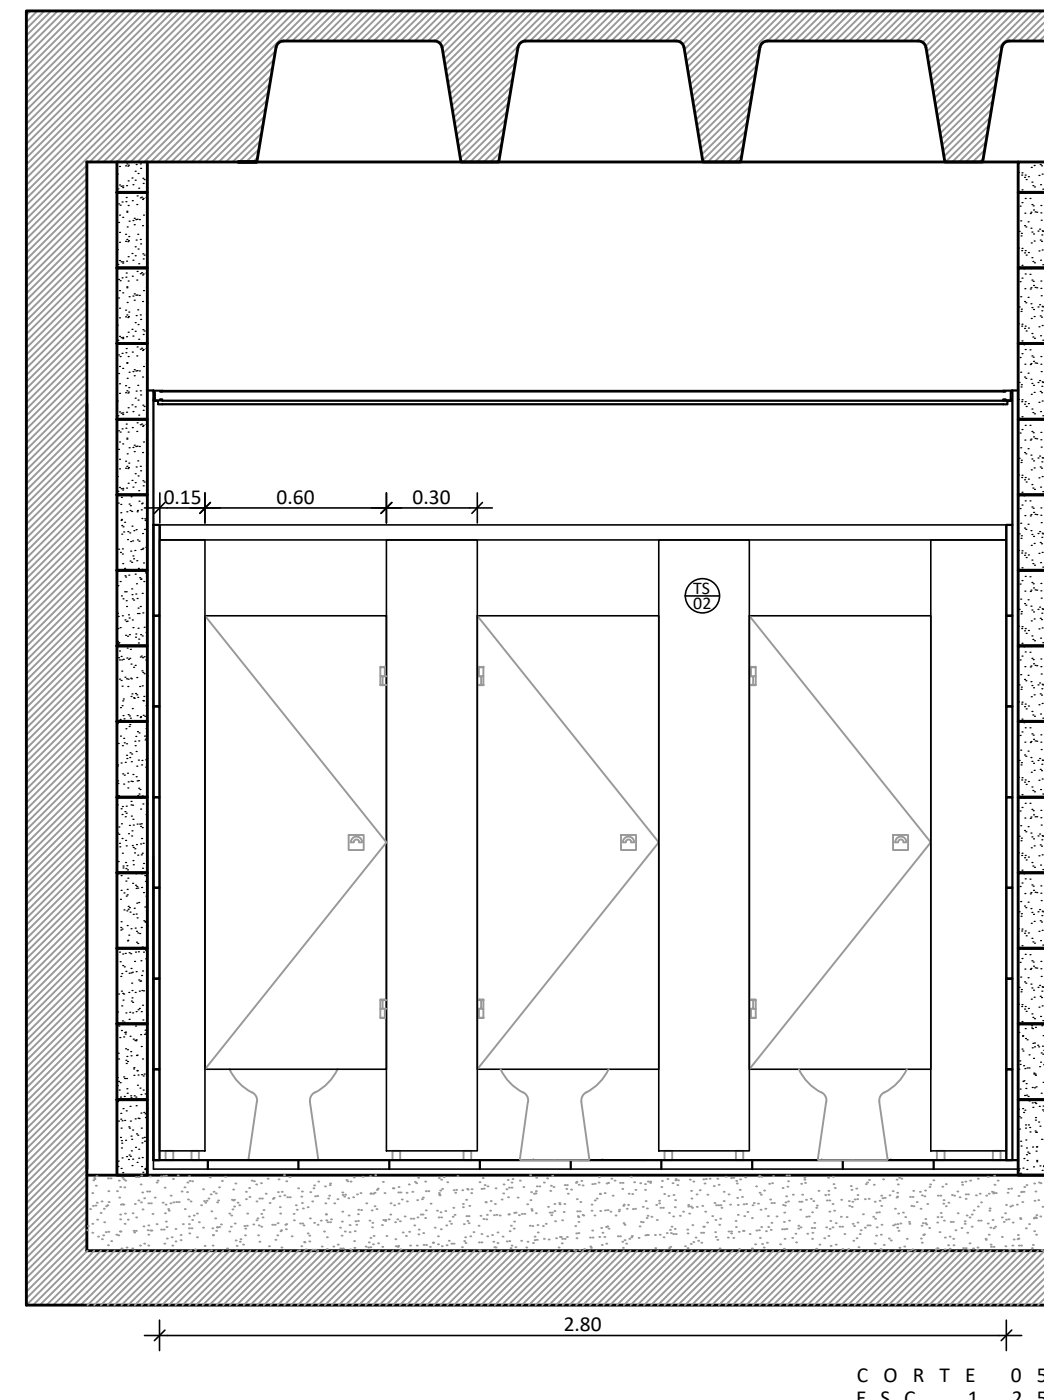

CIELORRASO SUSPENDIDO
DURLOCK CON BUÑA
PERIMETRAL
LUMINARIA
LUCCIOLA BLULINE

REVOQUE Y PINTURA LATEX
DESDE h=2,10m.

+2.50 REVESTIMIENTO
COMPACTO JB 30x30
COLOR GRIS CON BLANCAR
BLANGINO

+2.10 GUARDACANTO DE
ALUMINIO QUADRA
CARBON TIPO ATRIM
12x8x2.5

+1.80 TABIQUES SANITARIOS
PERFILERIA ALUMINIO
ANODIZADO - TABIQUERIA
SANITARIA KARIKAL SISTEMA
TOPOBOX HP PISO O SIMILAR
DE ABRIR - PANEL FENOLICO
CONFORMADO POR LAMINAS
KRAFT PRENSADAS CON
RESINA FENOLICA

+0.30 DOS BISAGRAS ACERO
INOXIDABLE - ANGULO
AJUSTABLE

+0.00 CERRADURA LIBRE - OCUPADO
DE ACERO INOXIDABLE

NOTA:
TODAS LAS MEDIDAS DEBERAN SER VERIFICADAS EN OBRA



UNIDAD EJECUTORA DE INFRAESTRUTURA	OBRA 14_EDIFICIO 911
SUBSECRETARIA TECNICA	UBICACION
ARQ. FRANCISCO QUIJANO	THEDY Y AV. CARBALLO
DIRECCION PROVINCIAL DE OBRAS	TEMA
ING. FEDERICO ZEGNA RATA	DESARROLLO LOCALES
DIRECCION PROVINCIAL DE PROYECTOS	PLANO
ARQ. JORGE GIUNTA	BAÑO PB
SUBDIRECCION GENERAL TECNICA	ESCALA: 1:25
ARQ. VERONICA LANZARO	FECHA: 11/2023
	REVISION: 00
	14_911-DE.03