


BARANDA AZOTEA TANQUE BM 05

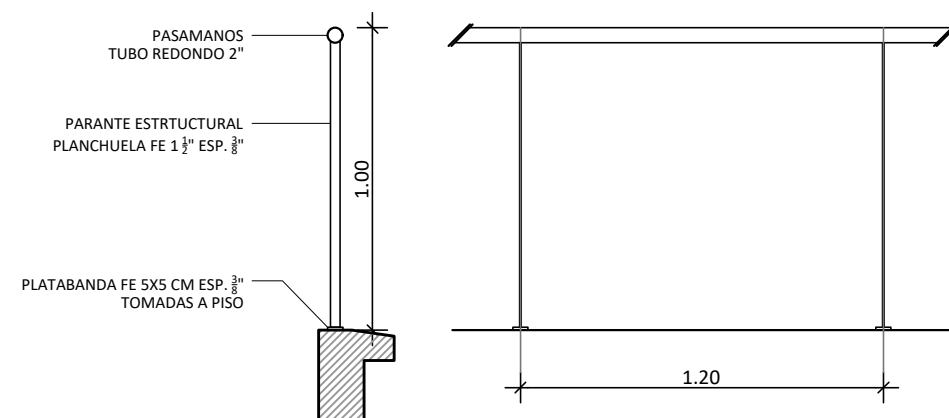

DETALLE 1:25

VISTA 1:25

NOTA:
TODOS LOS MEDIDOS DEBERÁN SER VERIFICADOS EN OBRA



UNIDAD EJECUTORA DE INFRAESTRUCTURA	OBRA 14_EDIFICIO 911
SUBSECRETARÍA TÉCNICA	UBICACIÓN THEDY Y AV. CARBALLO
ARQ. FRANCISCO GUJANO	TÍTULO DESARROLLO AZOTEA
DIRECCIÓN PROVINCIAL DE OBRAS	PLANO AXONOMETRIA AZOTEA
ING. FEDERICO ZEGNA RATA	ESCALA: 1:50 (1:25) FECHA: 11/2025 REVISIÓN: 00
DIRECCIÓN PROVINCIAL DE PROYECTOS	
ARQ. JORGE GIUNTA	
SUBDIRECCIÓN GENERAL TÉCNICA	
ARQ. VERÓNICA LANZARO	