



VISTA NORTE
ESC. 1:200

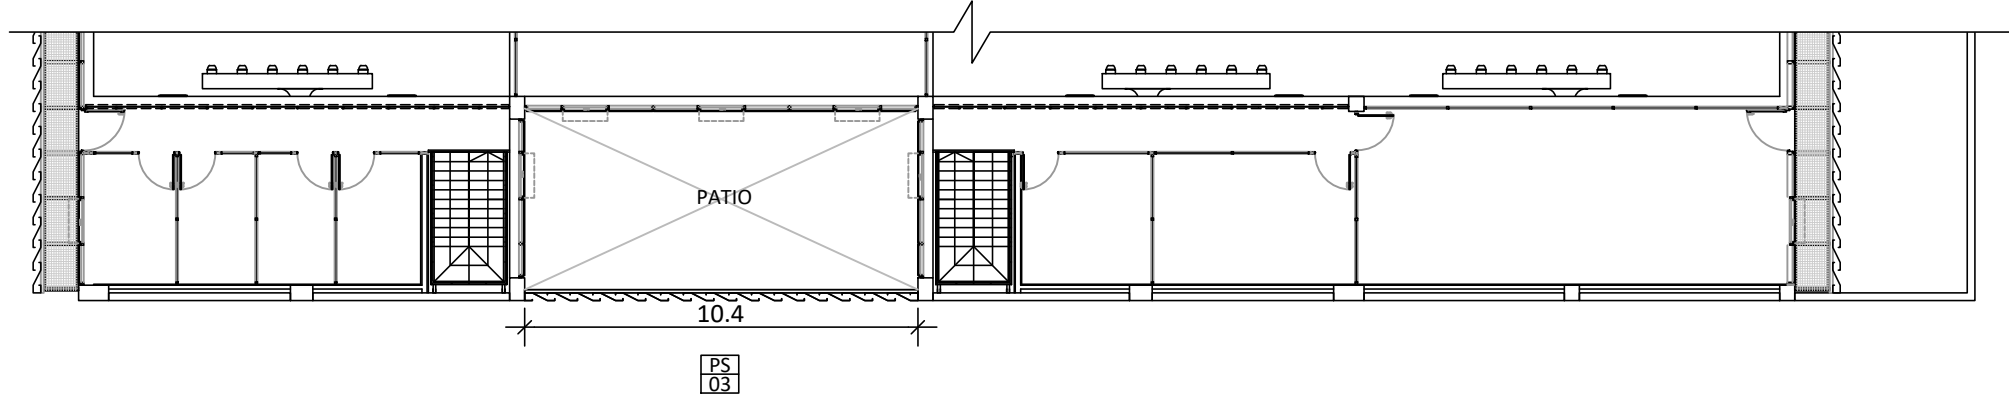


PLANTA 3° PISO A PLANTA AZOTEA
ESC. 1:200

- MEDIDAS DE PARASOLES:
- PARASOLES H: 4.4m
 - PARASOLES H: 4.10m
 - PARASOLES H: 3.95m

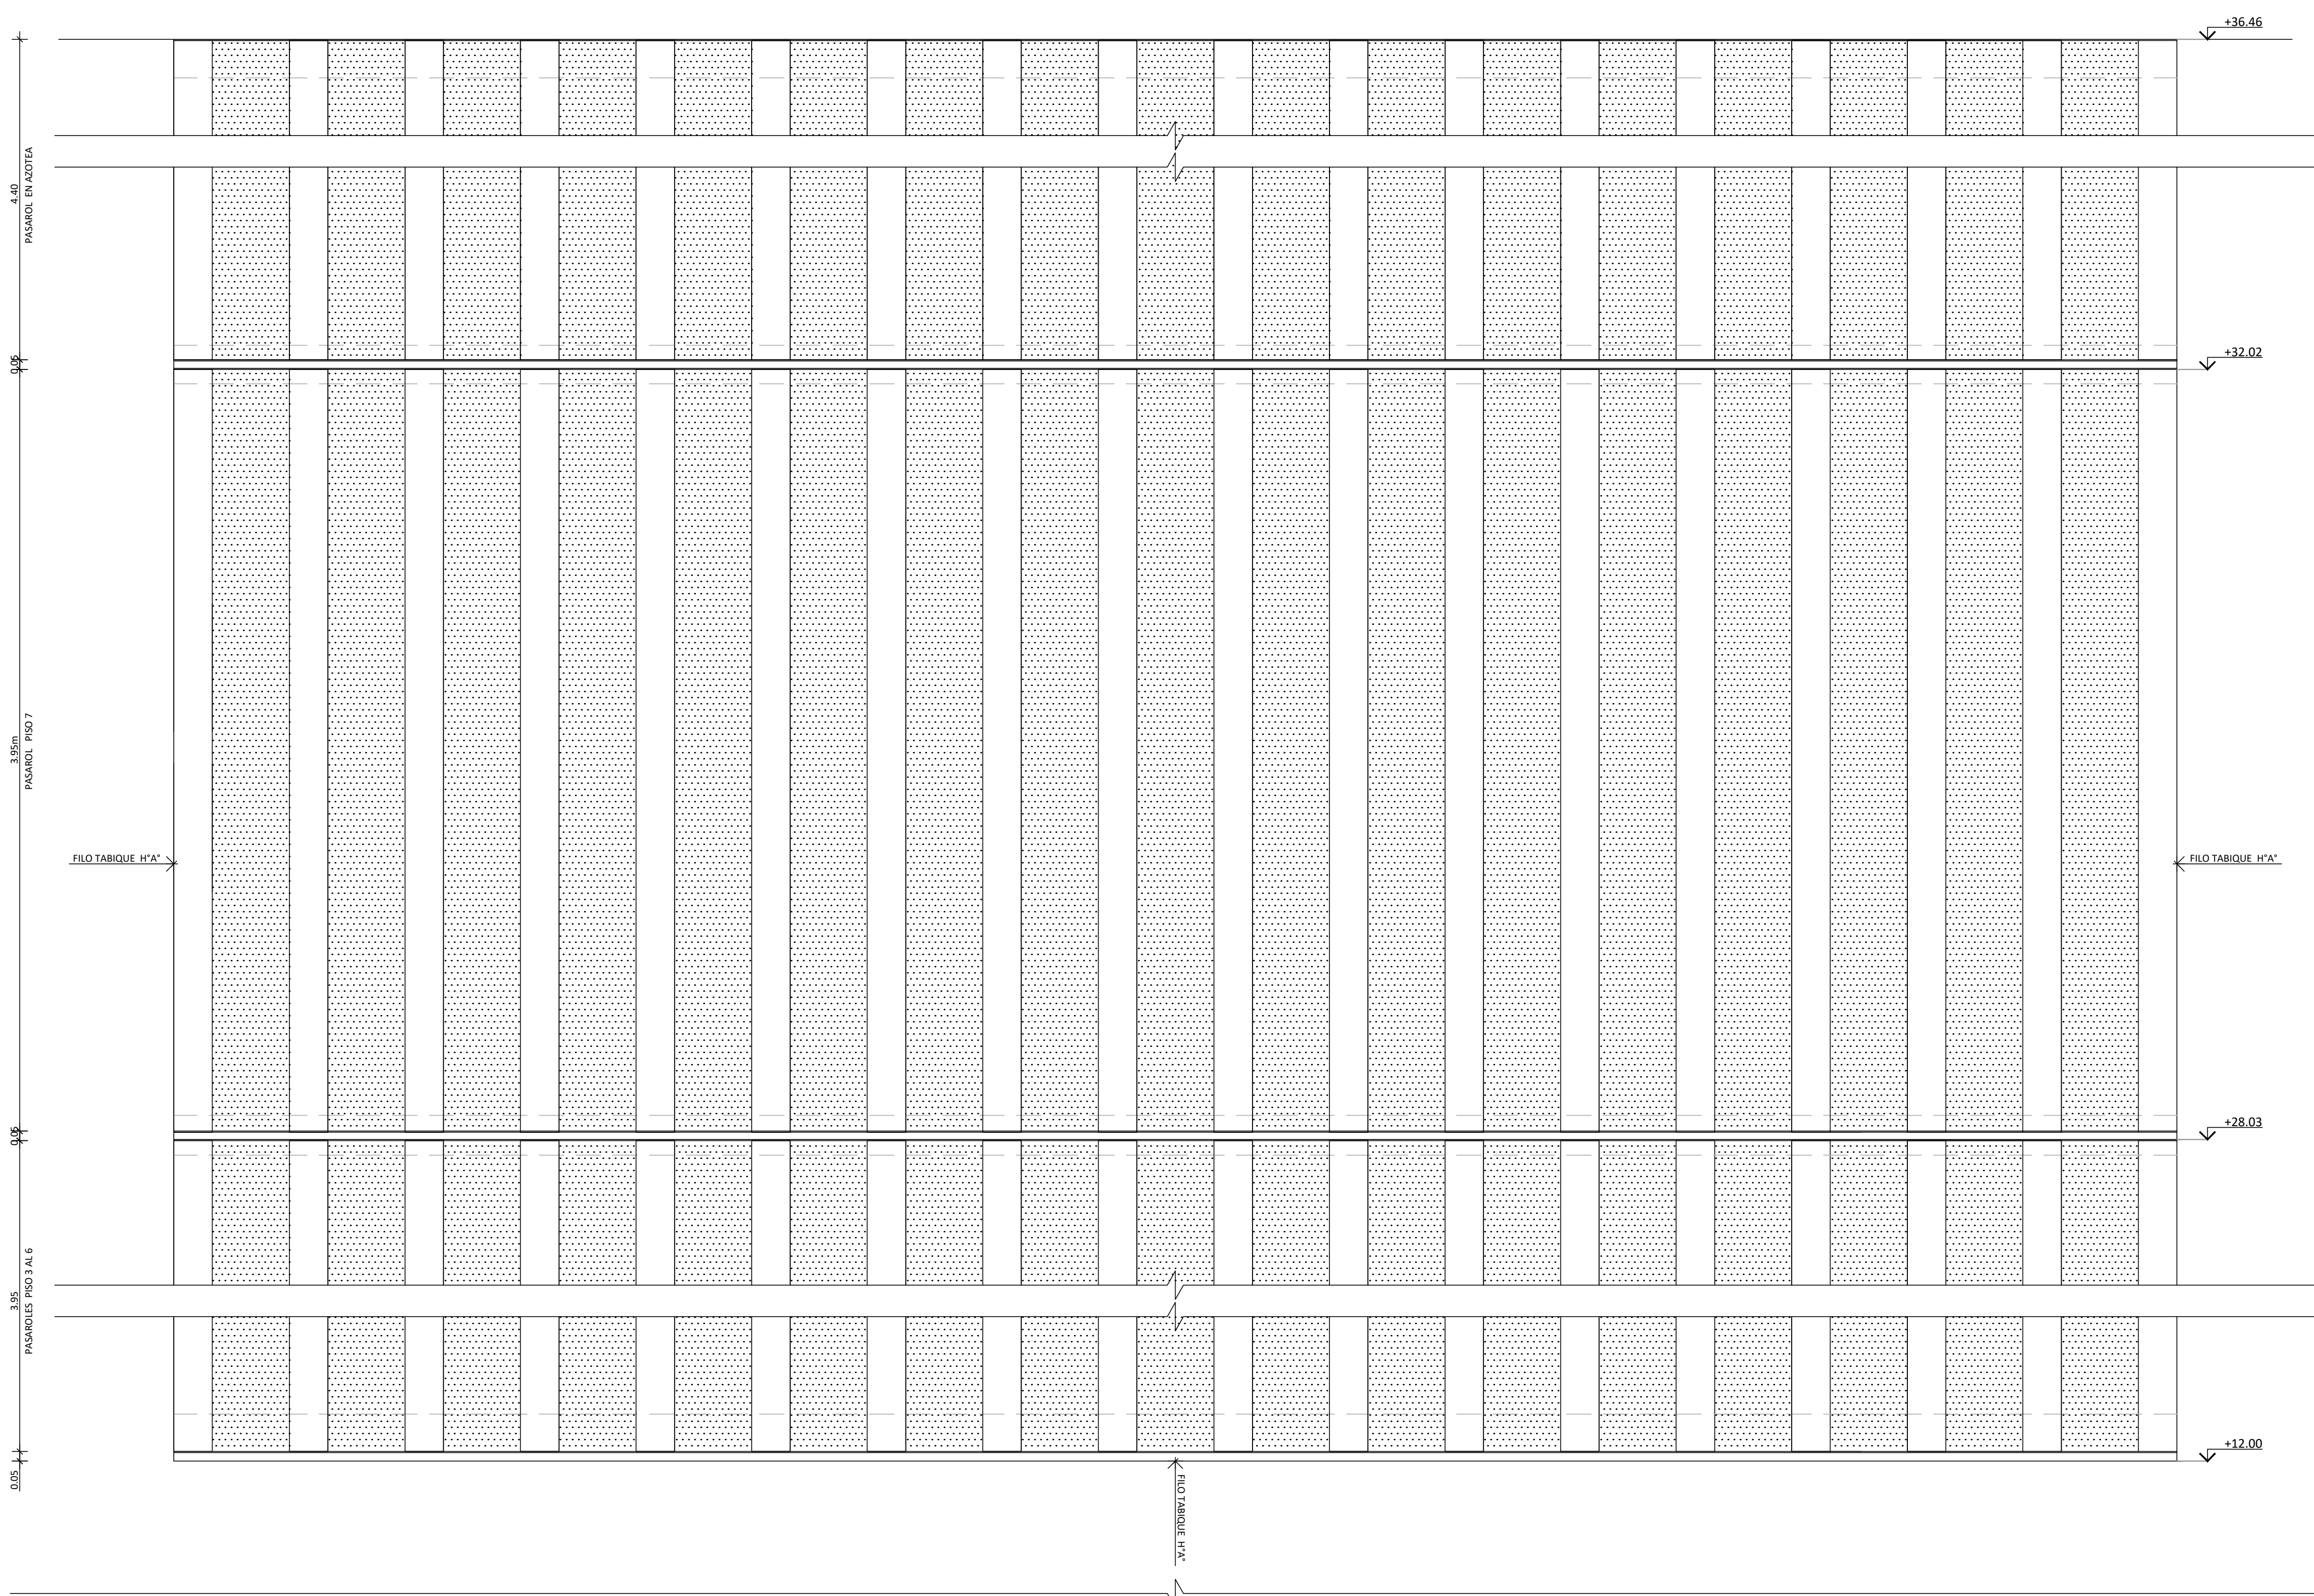

PLANTA Y VISTA ESC. 1:20

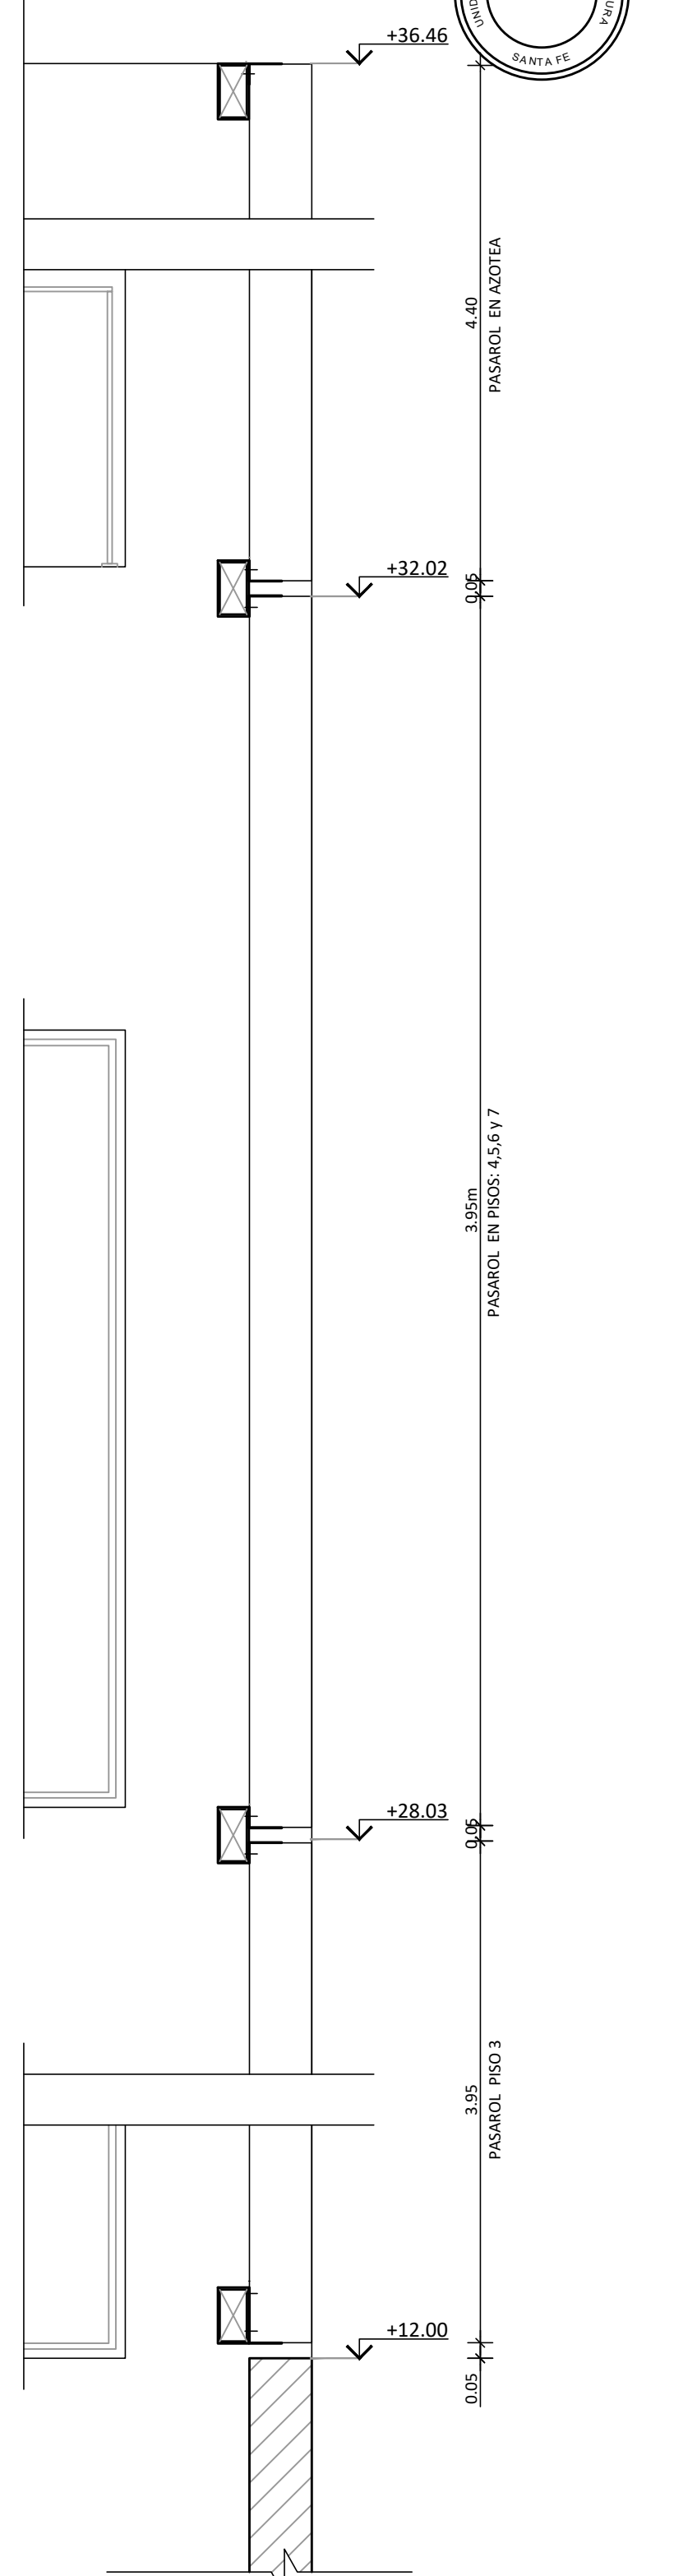

NOTA:
TODAS LAS MEDIDAS DEBERAN SER VERIFICADAS EN OBRA



UNIDAD EJECUTORA DE INFRAESTRUCTURA	OBRA 14_EDIFICIO 911
SUBSECRETARIA TECNICA	UBICACION THEDY Y AV. CARBALLO
DIRECCION PROVINCIAL DE OBRAS	TEMA DESTALLE PARASOLES
DIRECCION PROVINCIAL DE PROYECTOS	PLANO PS 03
SUBDIRECCION GENERAL TECNICA	ESCALA: VARIAS
ARQ. VERONICA LANZARO	FECHA: 11/2025
	REVISION: 00

14_911-PS.02