




PLANTA SECTOR TIPO PASARELA
ESC. 1:10

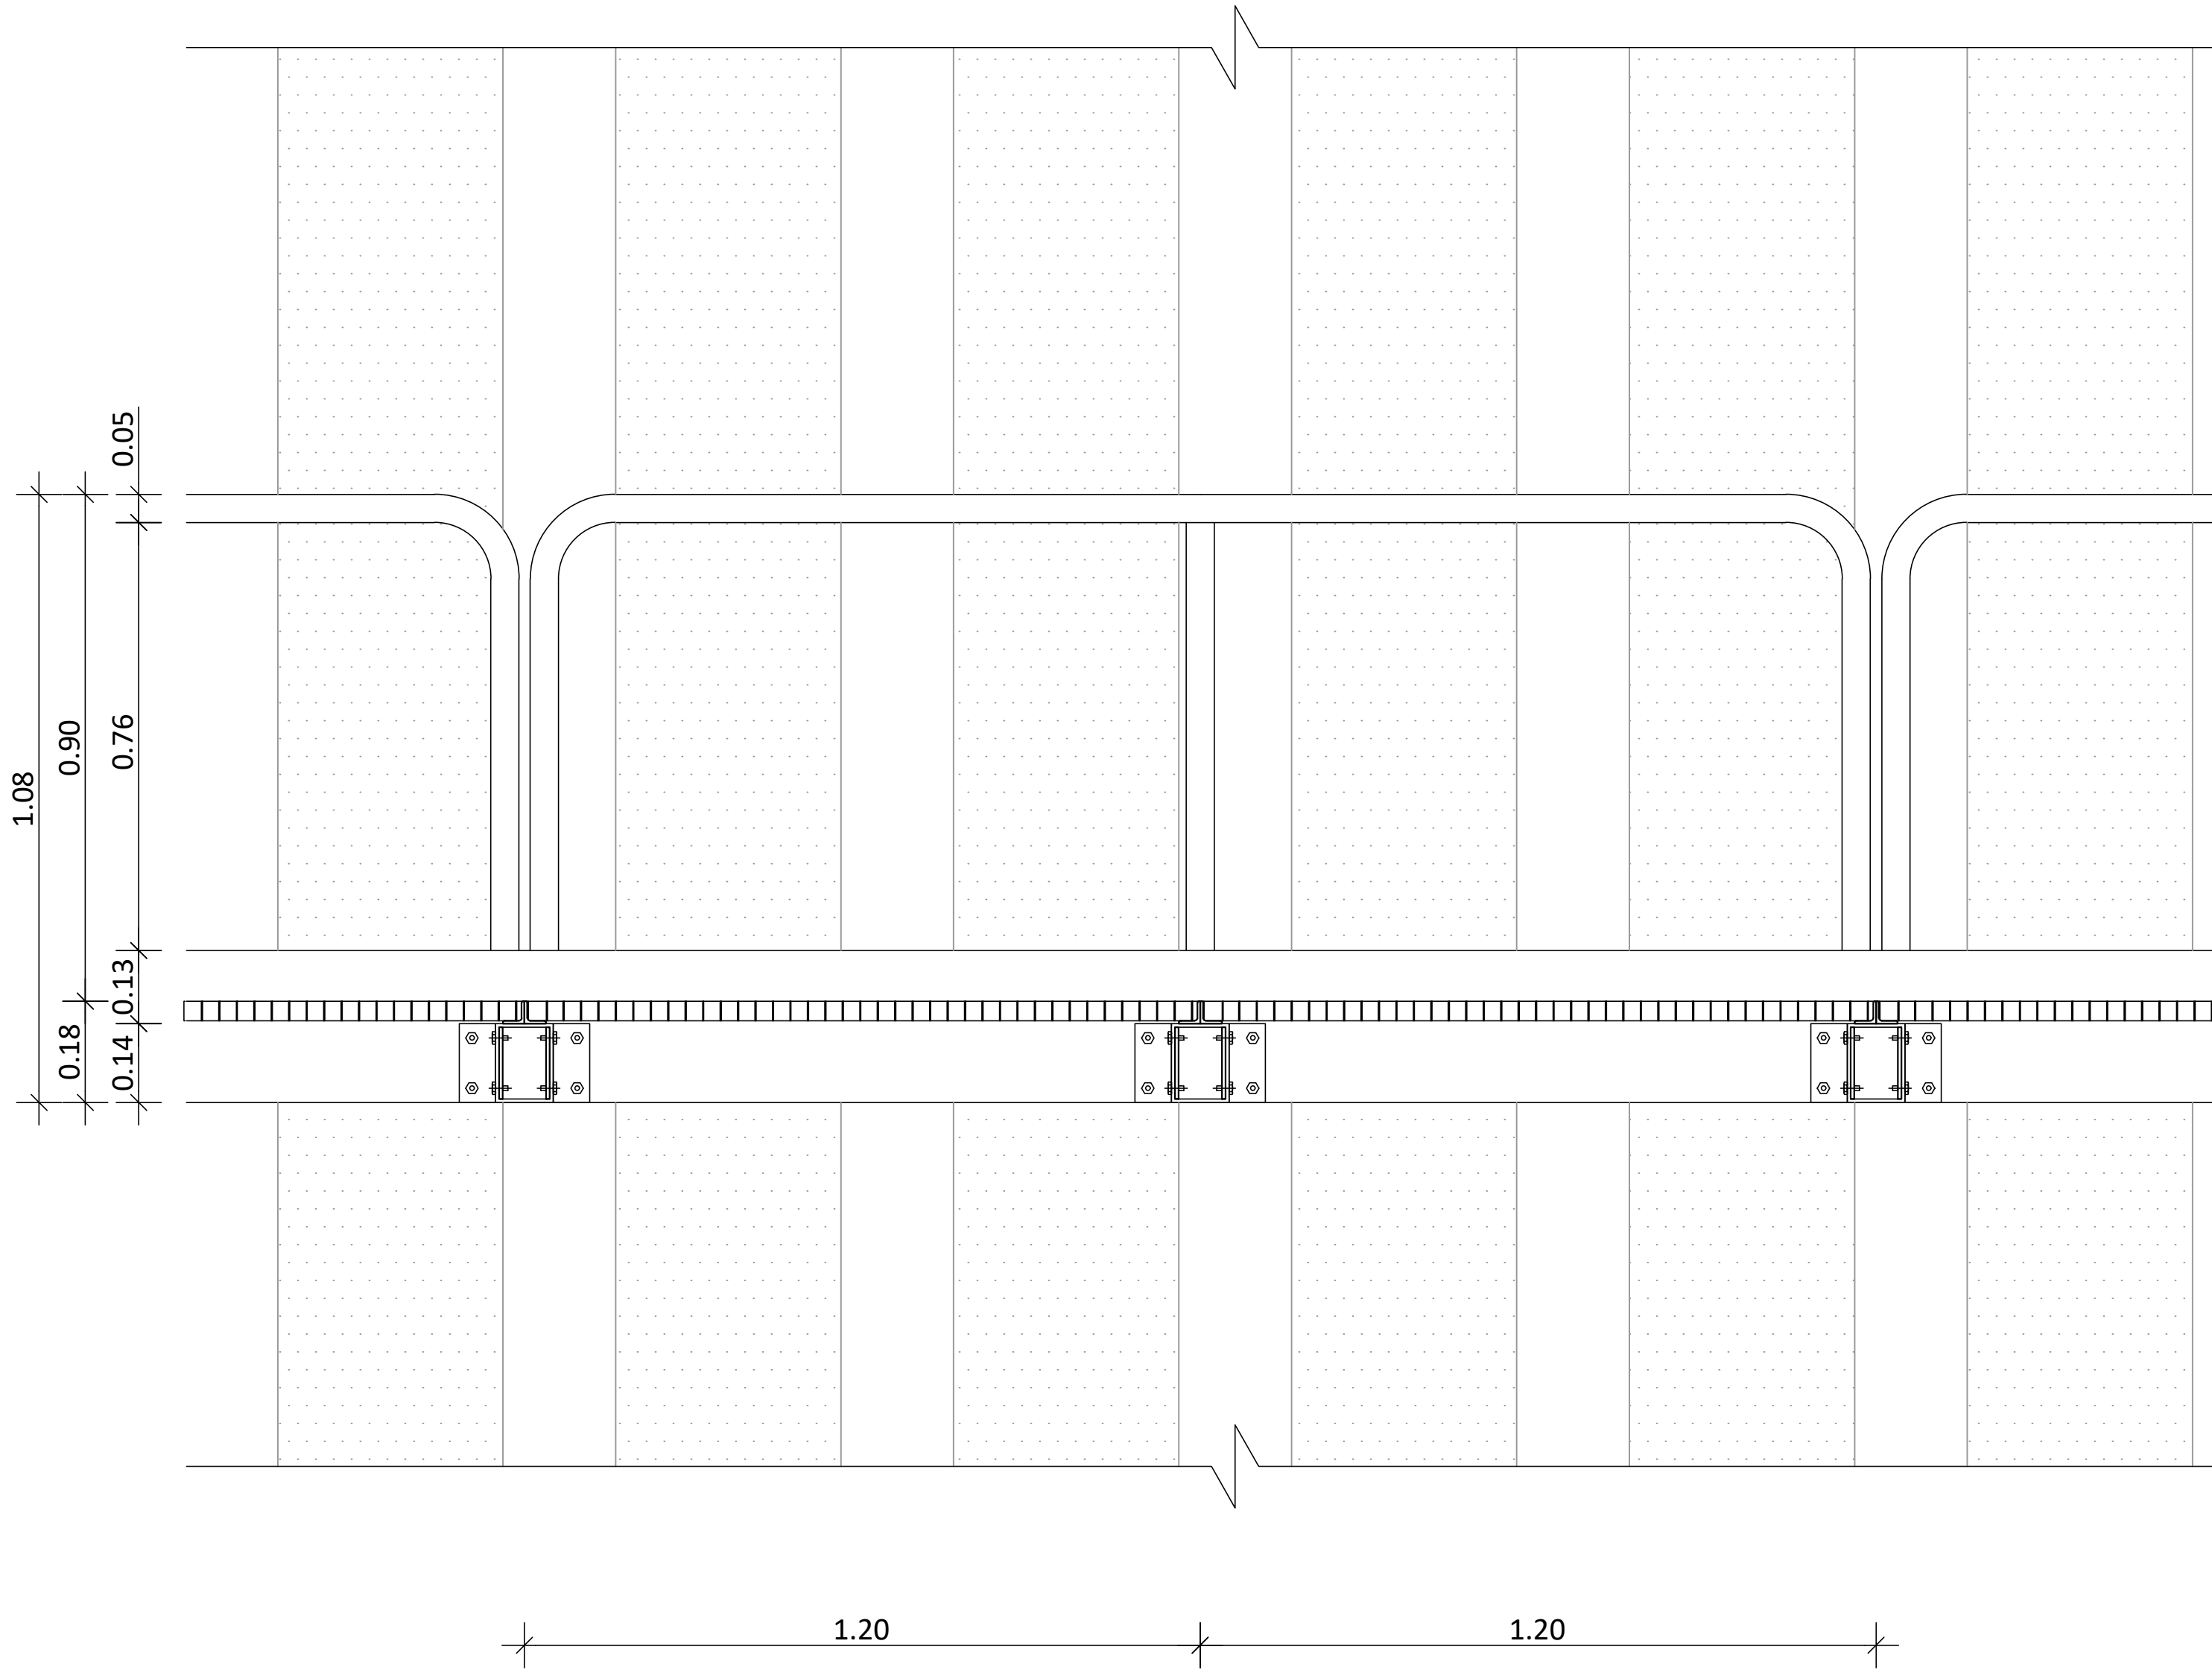


CORTE A-A SECTOR TIPO PASARELA
ESC. 1:10

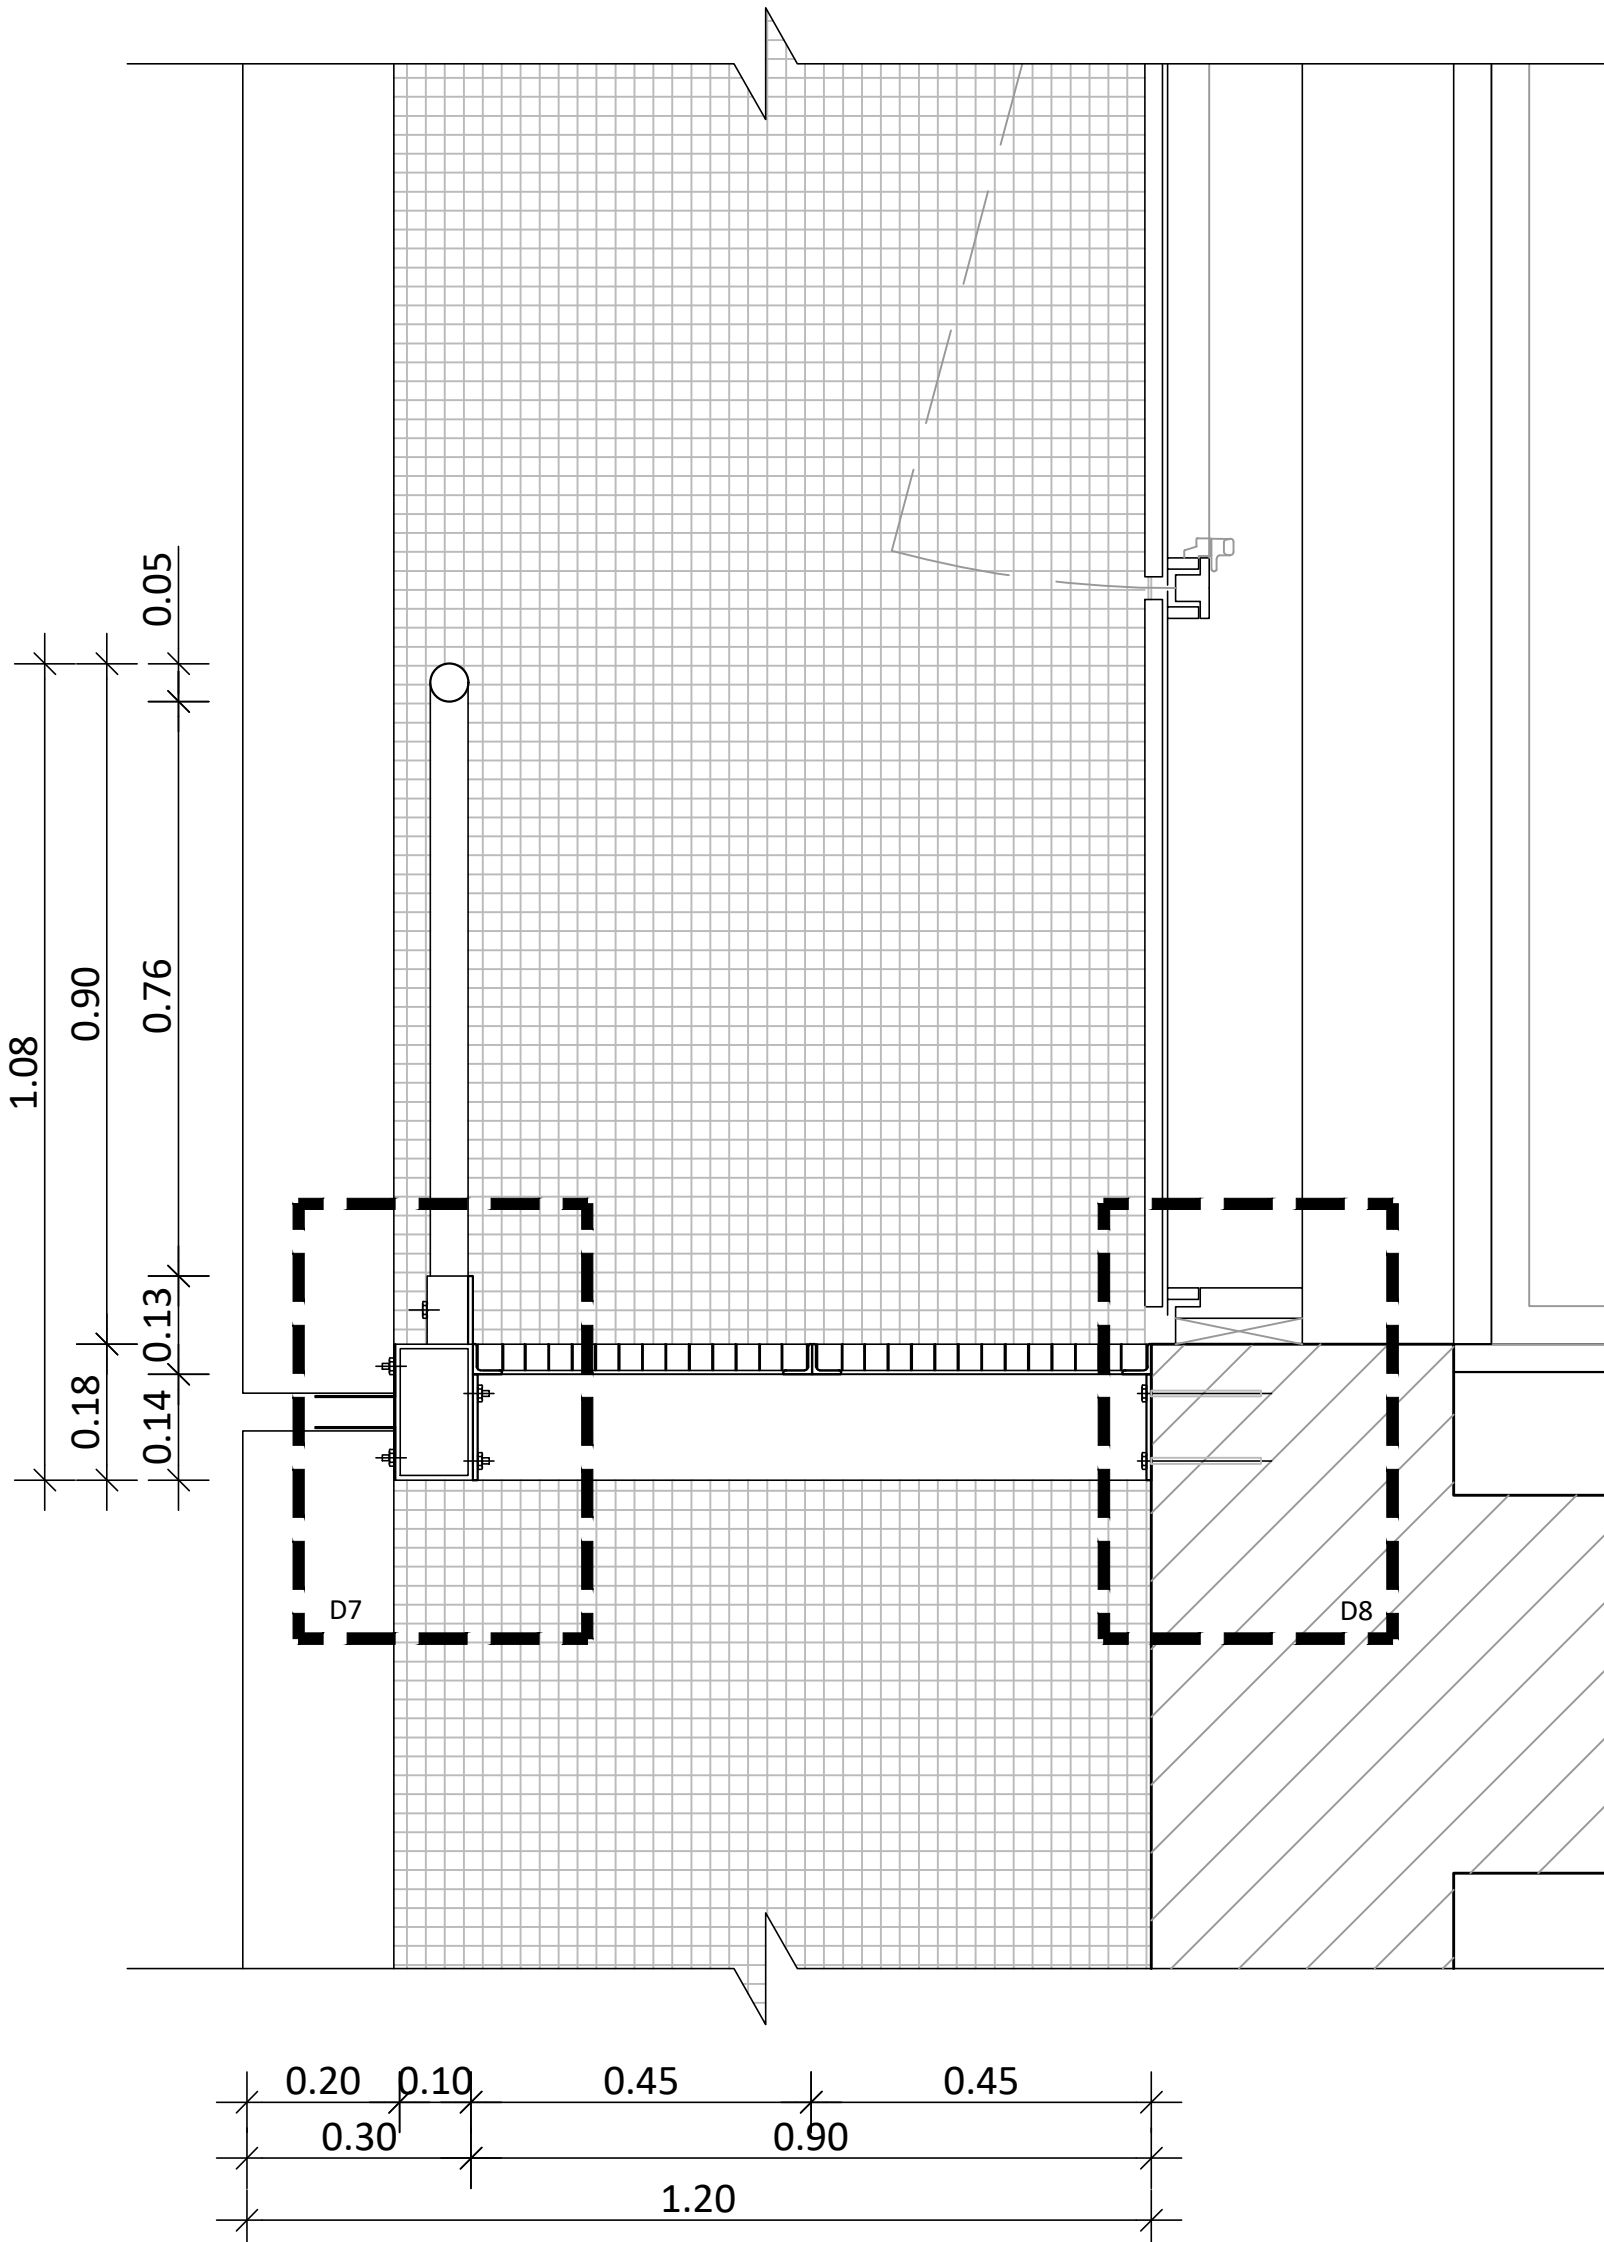


CORTE B-B SECTOR TIPO PASARELA
ESC. 1:10

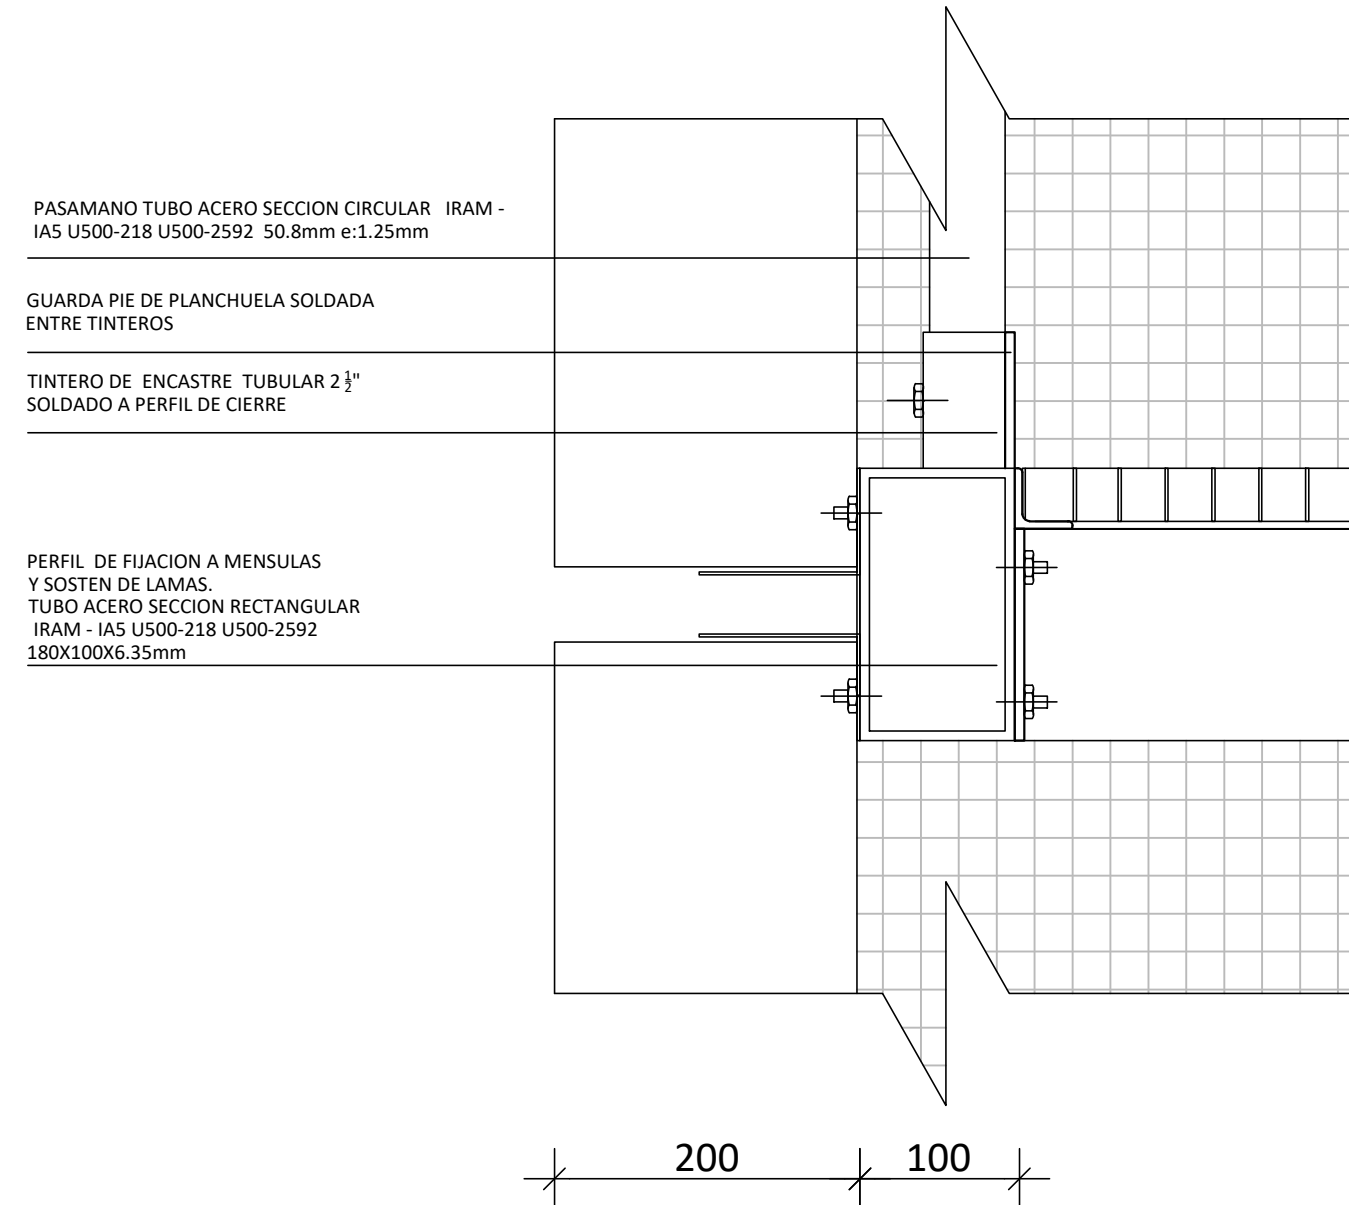


DETALLE N°7 MENSULA PASARELA
ESC. 1:5

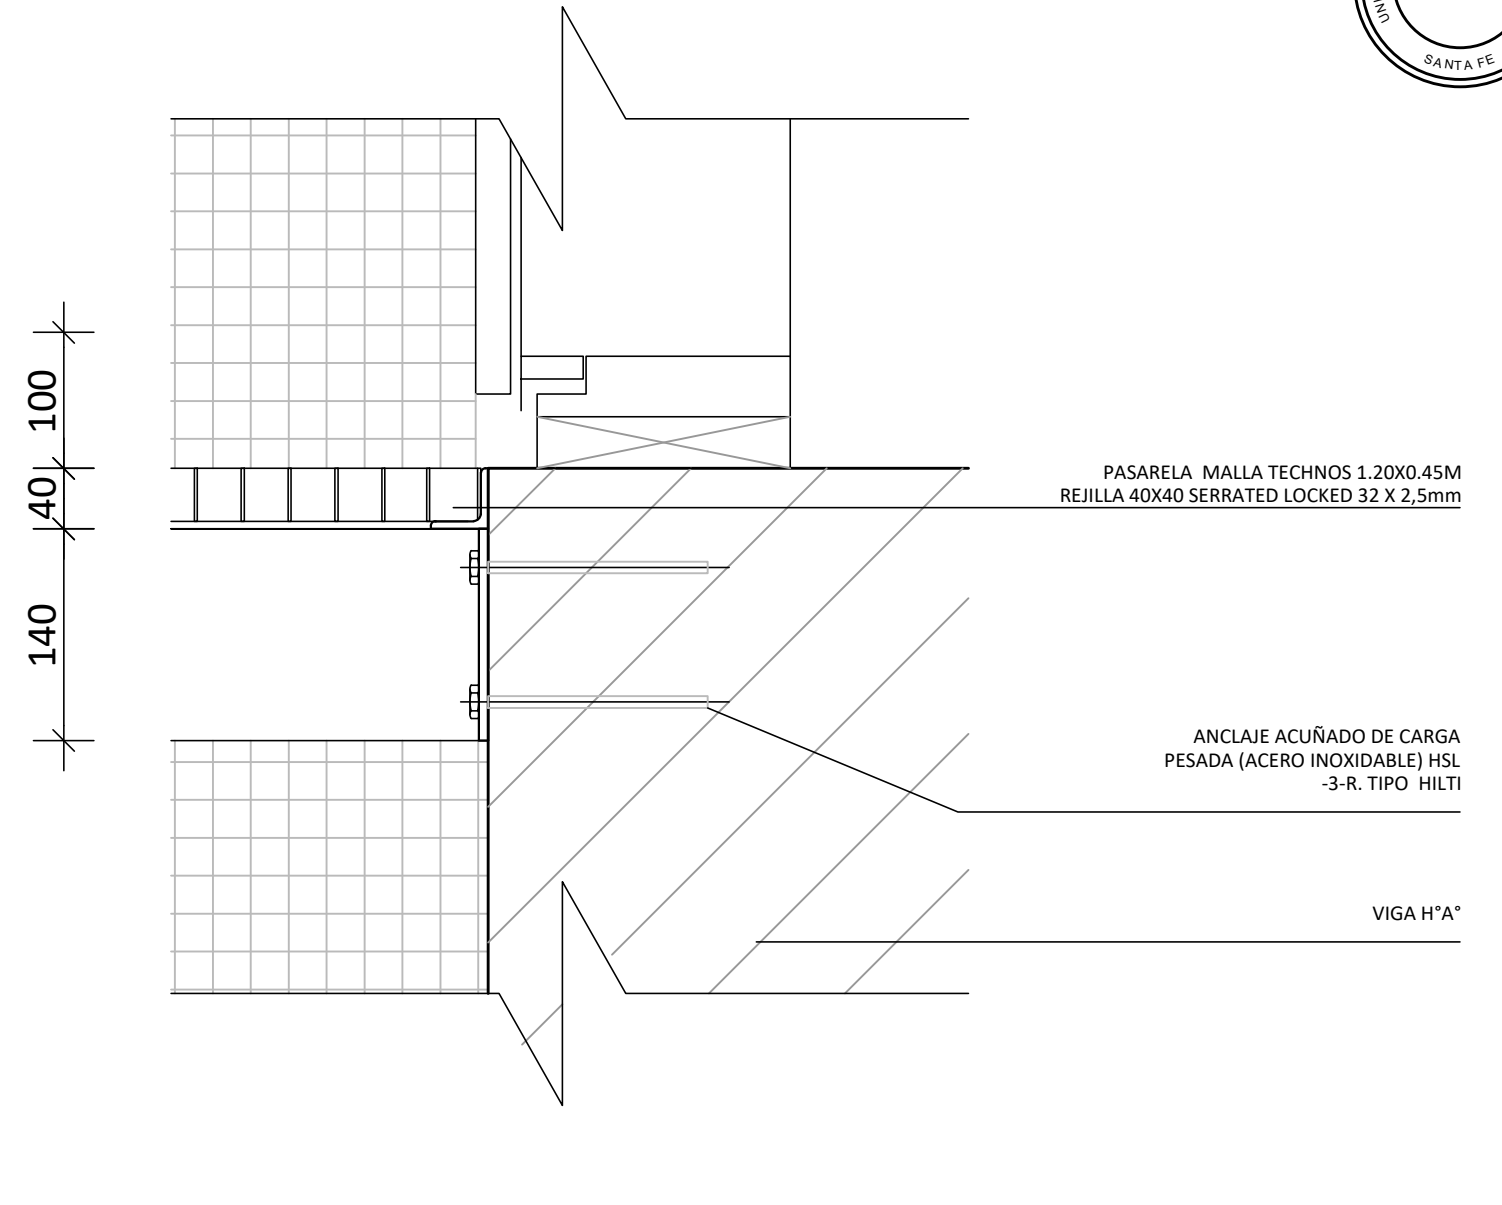

DETALLE N°8 MENSULA PASARELA
ESC. 1:5

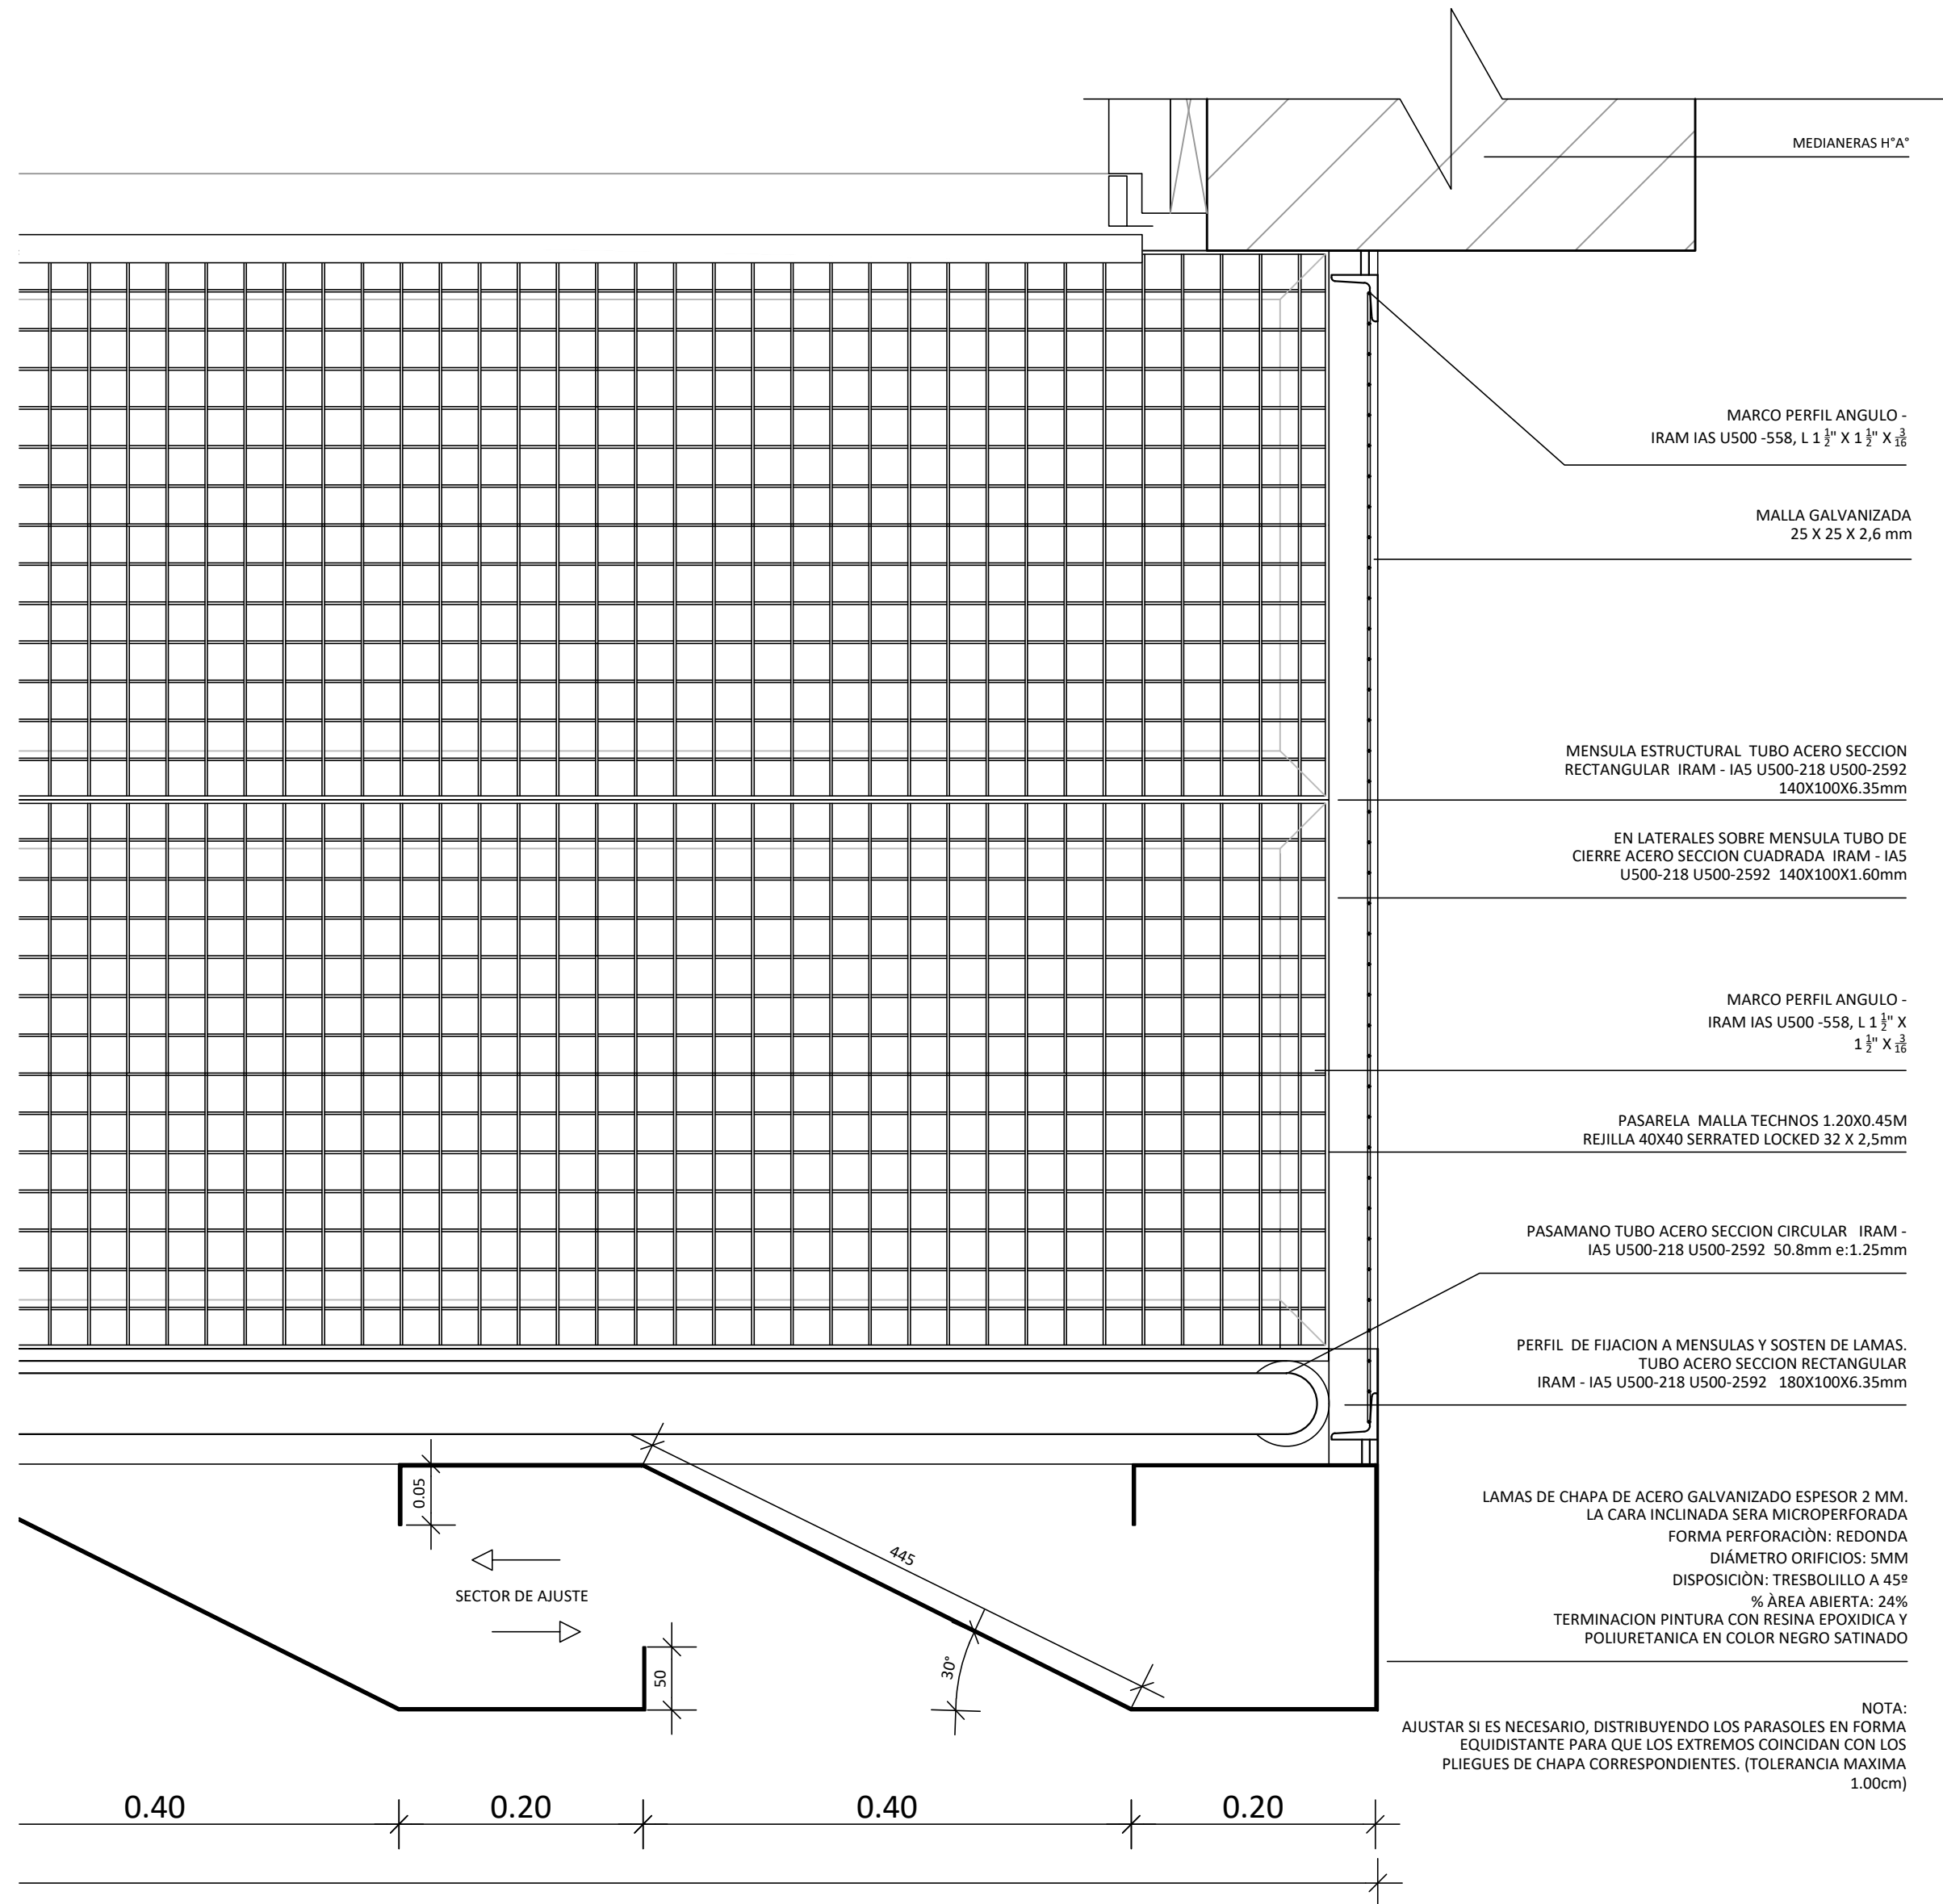

DETALLE N°8 PASARELA REMATE LATERAL
ESC. 1:5

	UNIDAD EJECUTORA DE INFRAESTRUCTURA	OBRA 14_EDIFICIO 911
	SUBSECRETARIA TECNICA	UBICACION THEDY Y AV. CARBALLO
	DIRECCION PROVINCIAL DE OBRAS	TEMA DETALLE PARASOLES
	DIRECCION PROVINCIAL DE PROYECTOS	PLANO PASARELA
	SUBDIRECCION GENERAL TECNICA	ESCALA: VARIAS FECHA: 11/2025 REVISION: 00
ARQ. FRANCISCO QUIJANO		ARQ. JORGE GIUNTA
ARQ. VERONICA LANZARO		14_911-PS.04