




CARPINTERIA ALUMINIO

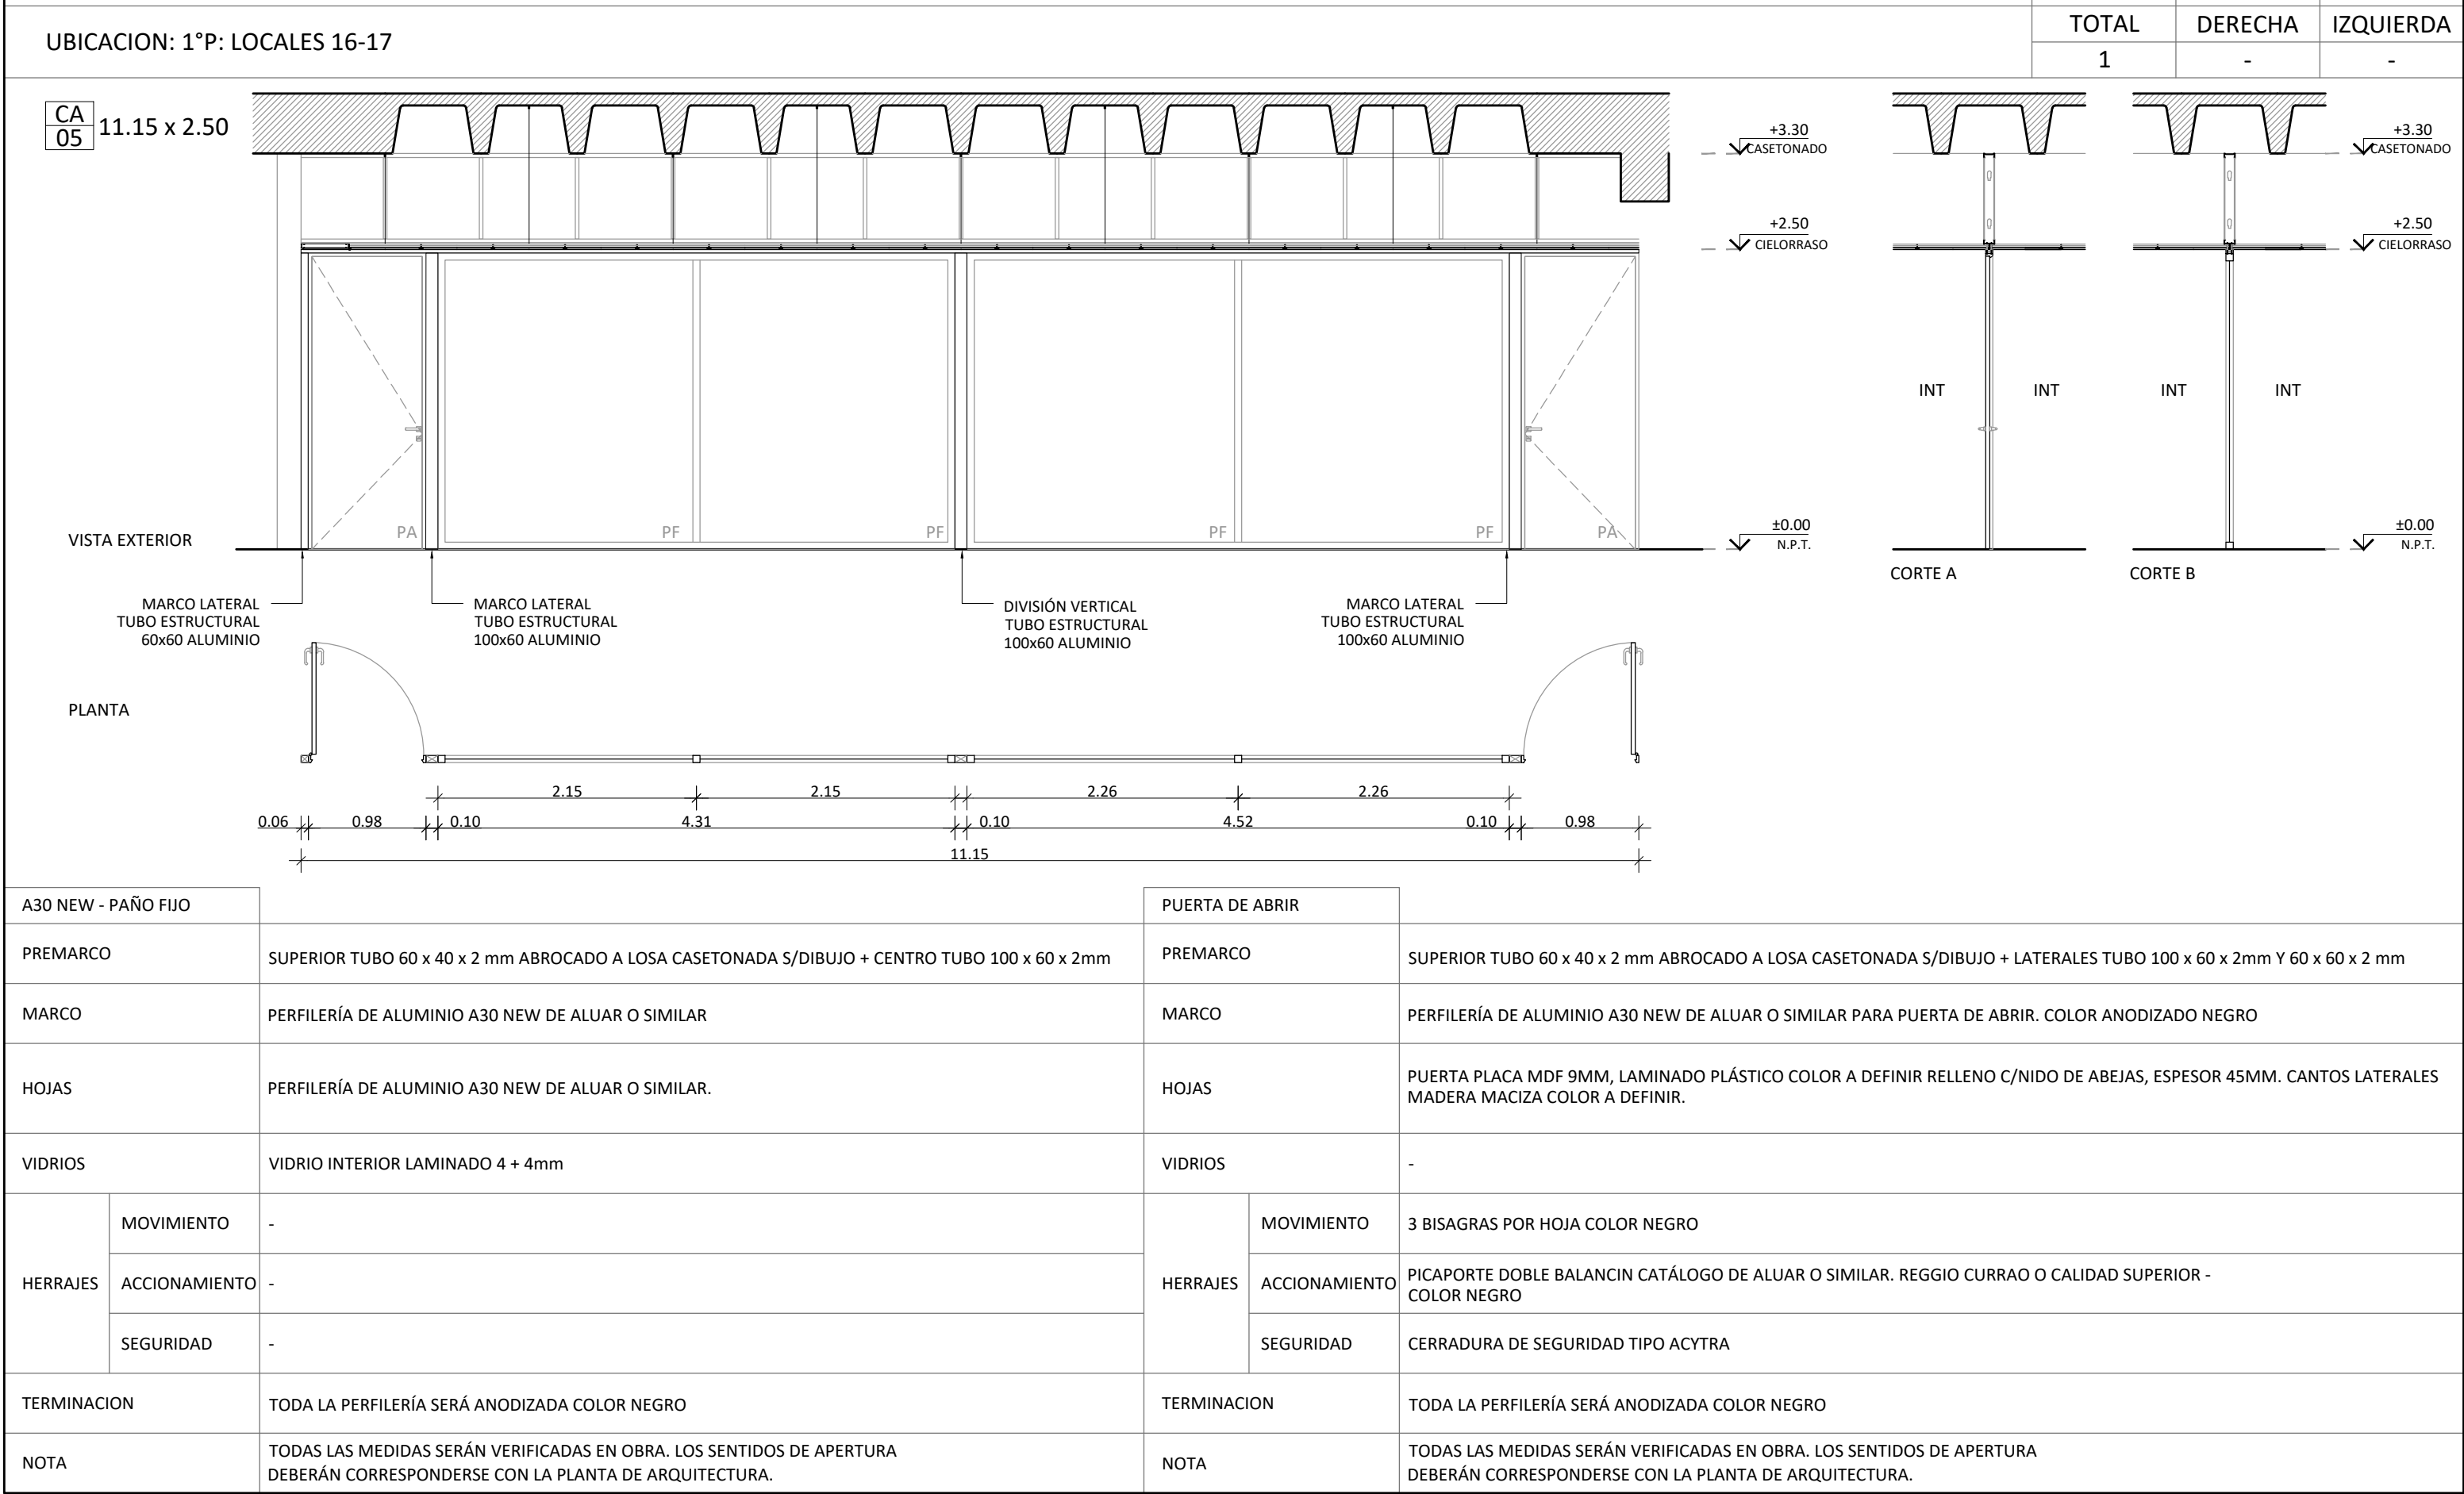


CARPINTERIA ALUMINIO

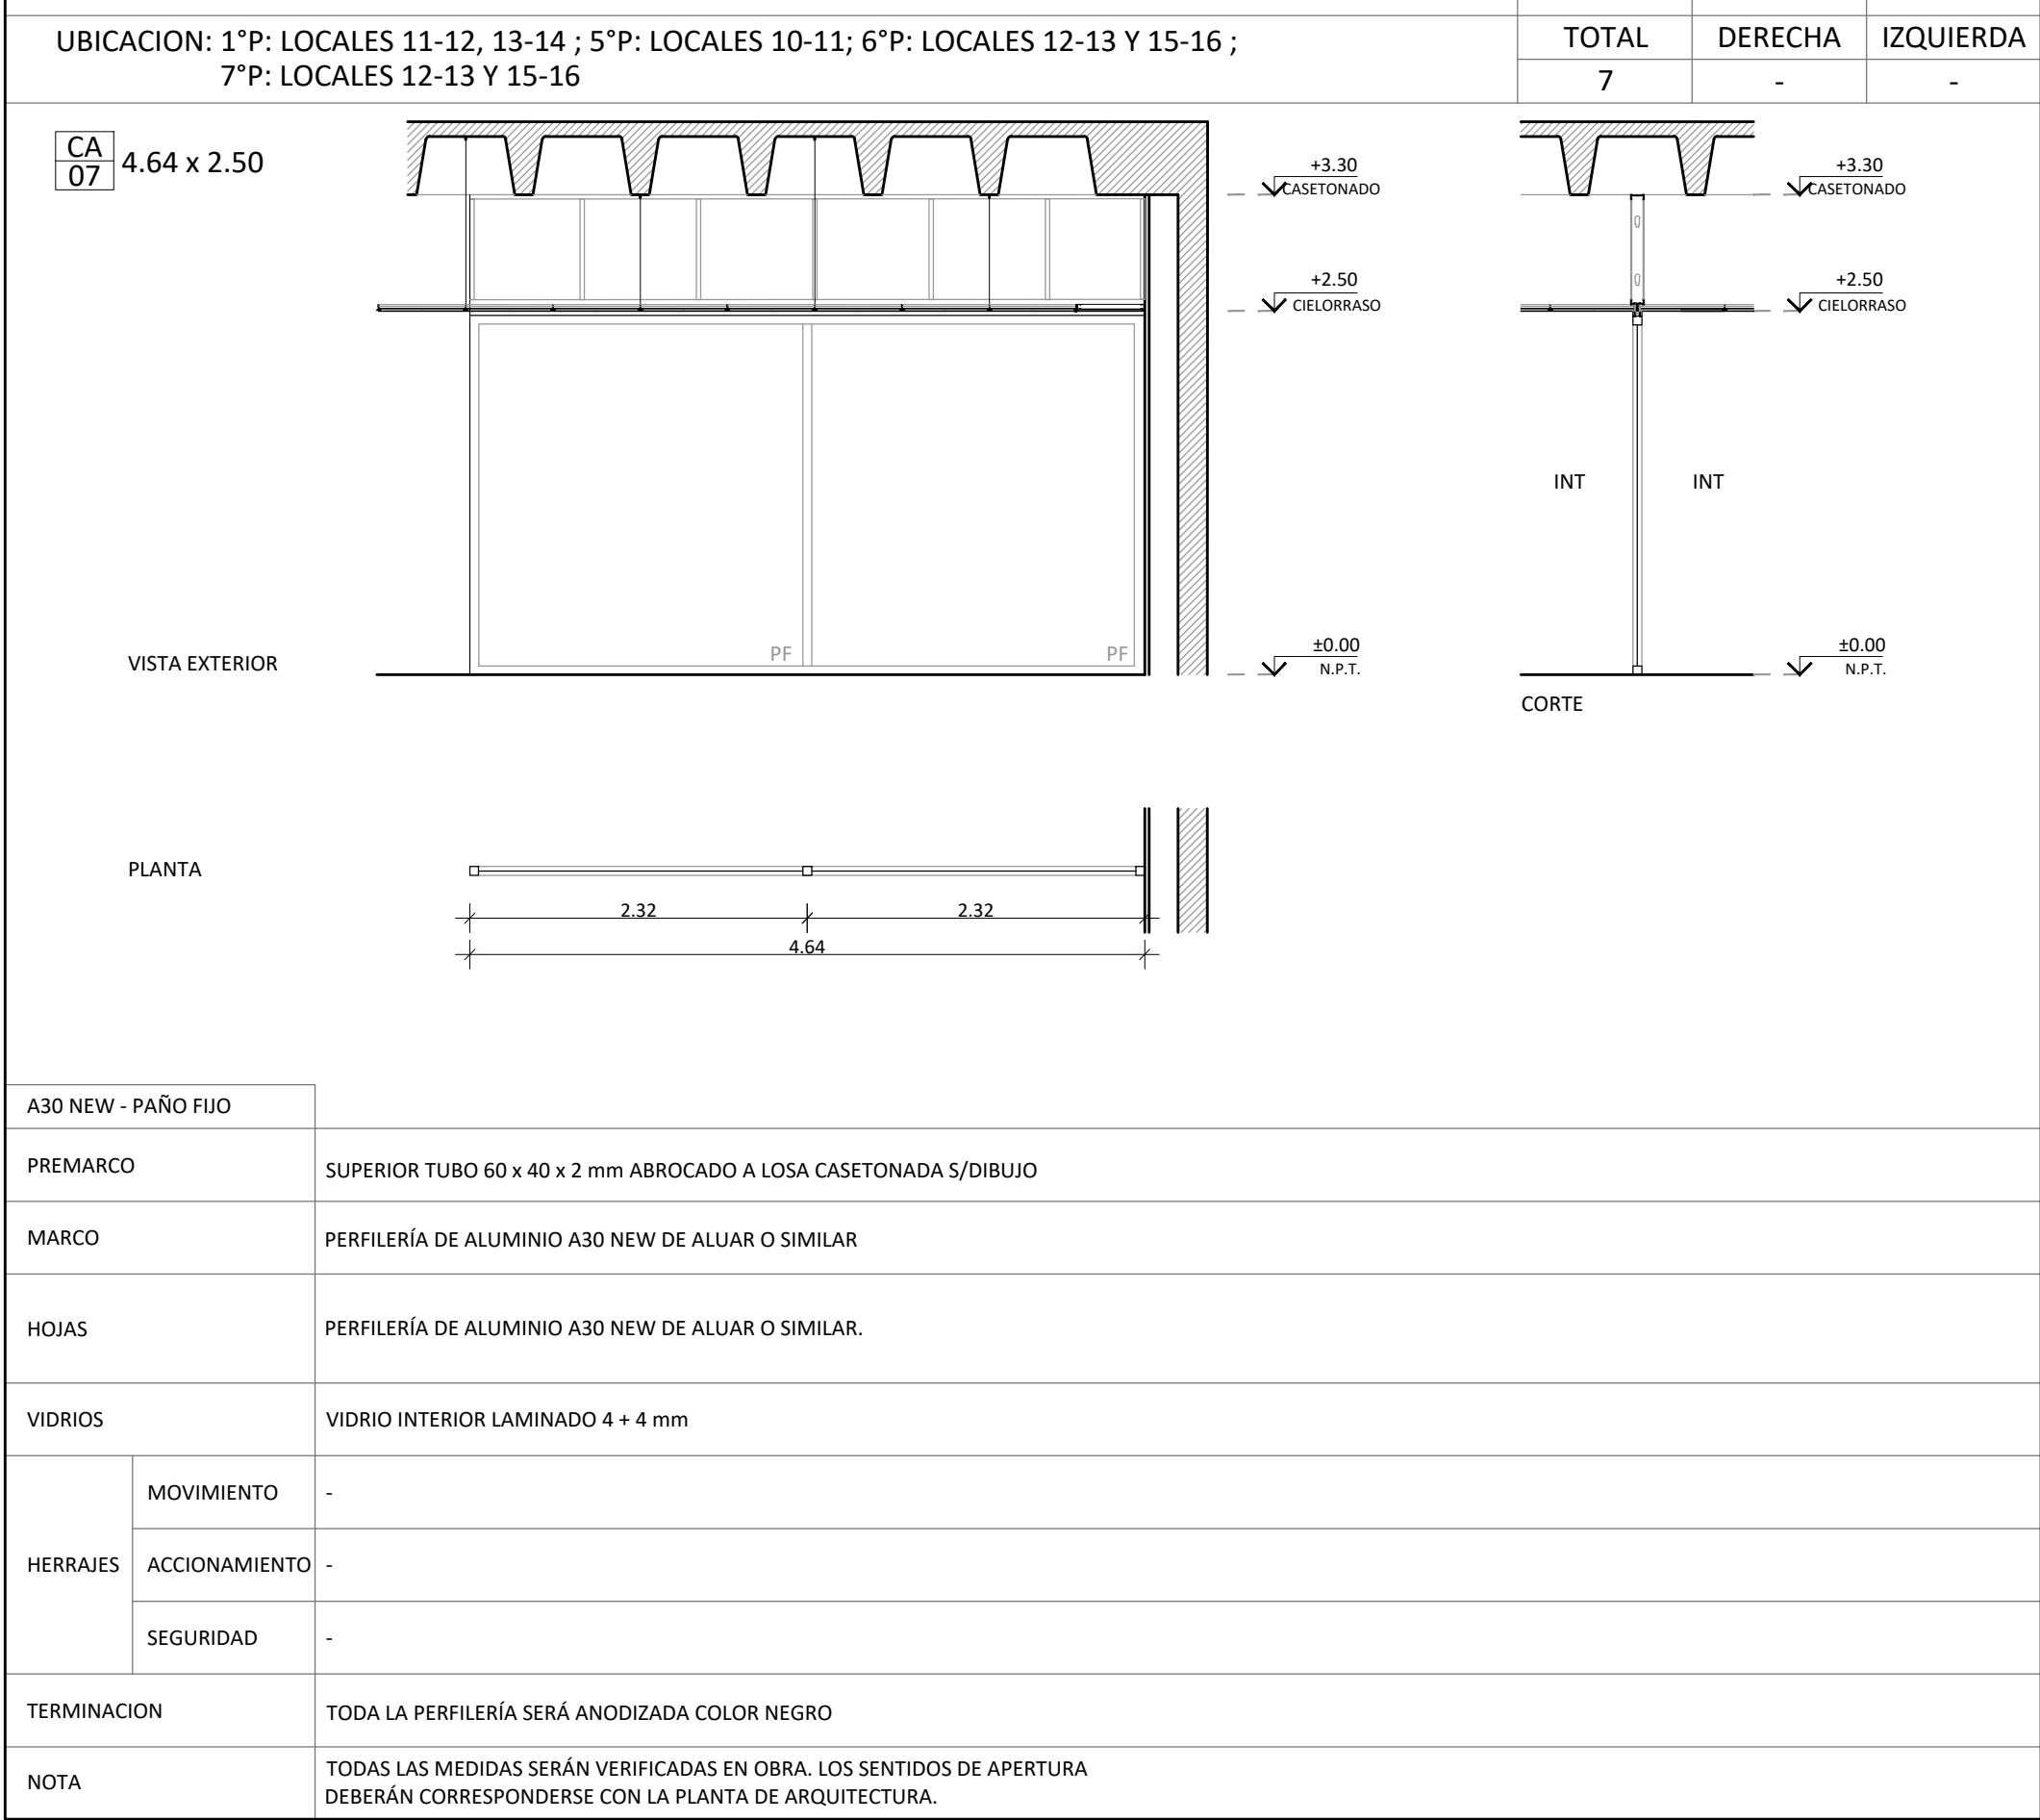


CARPINTERIA ALUMINIO

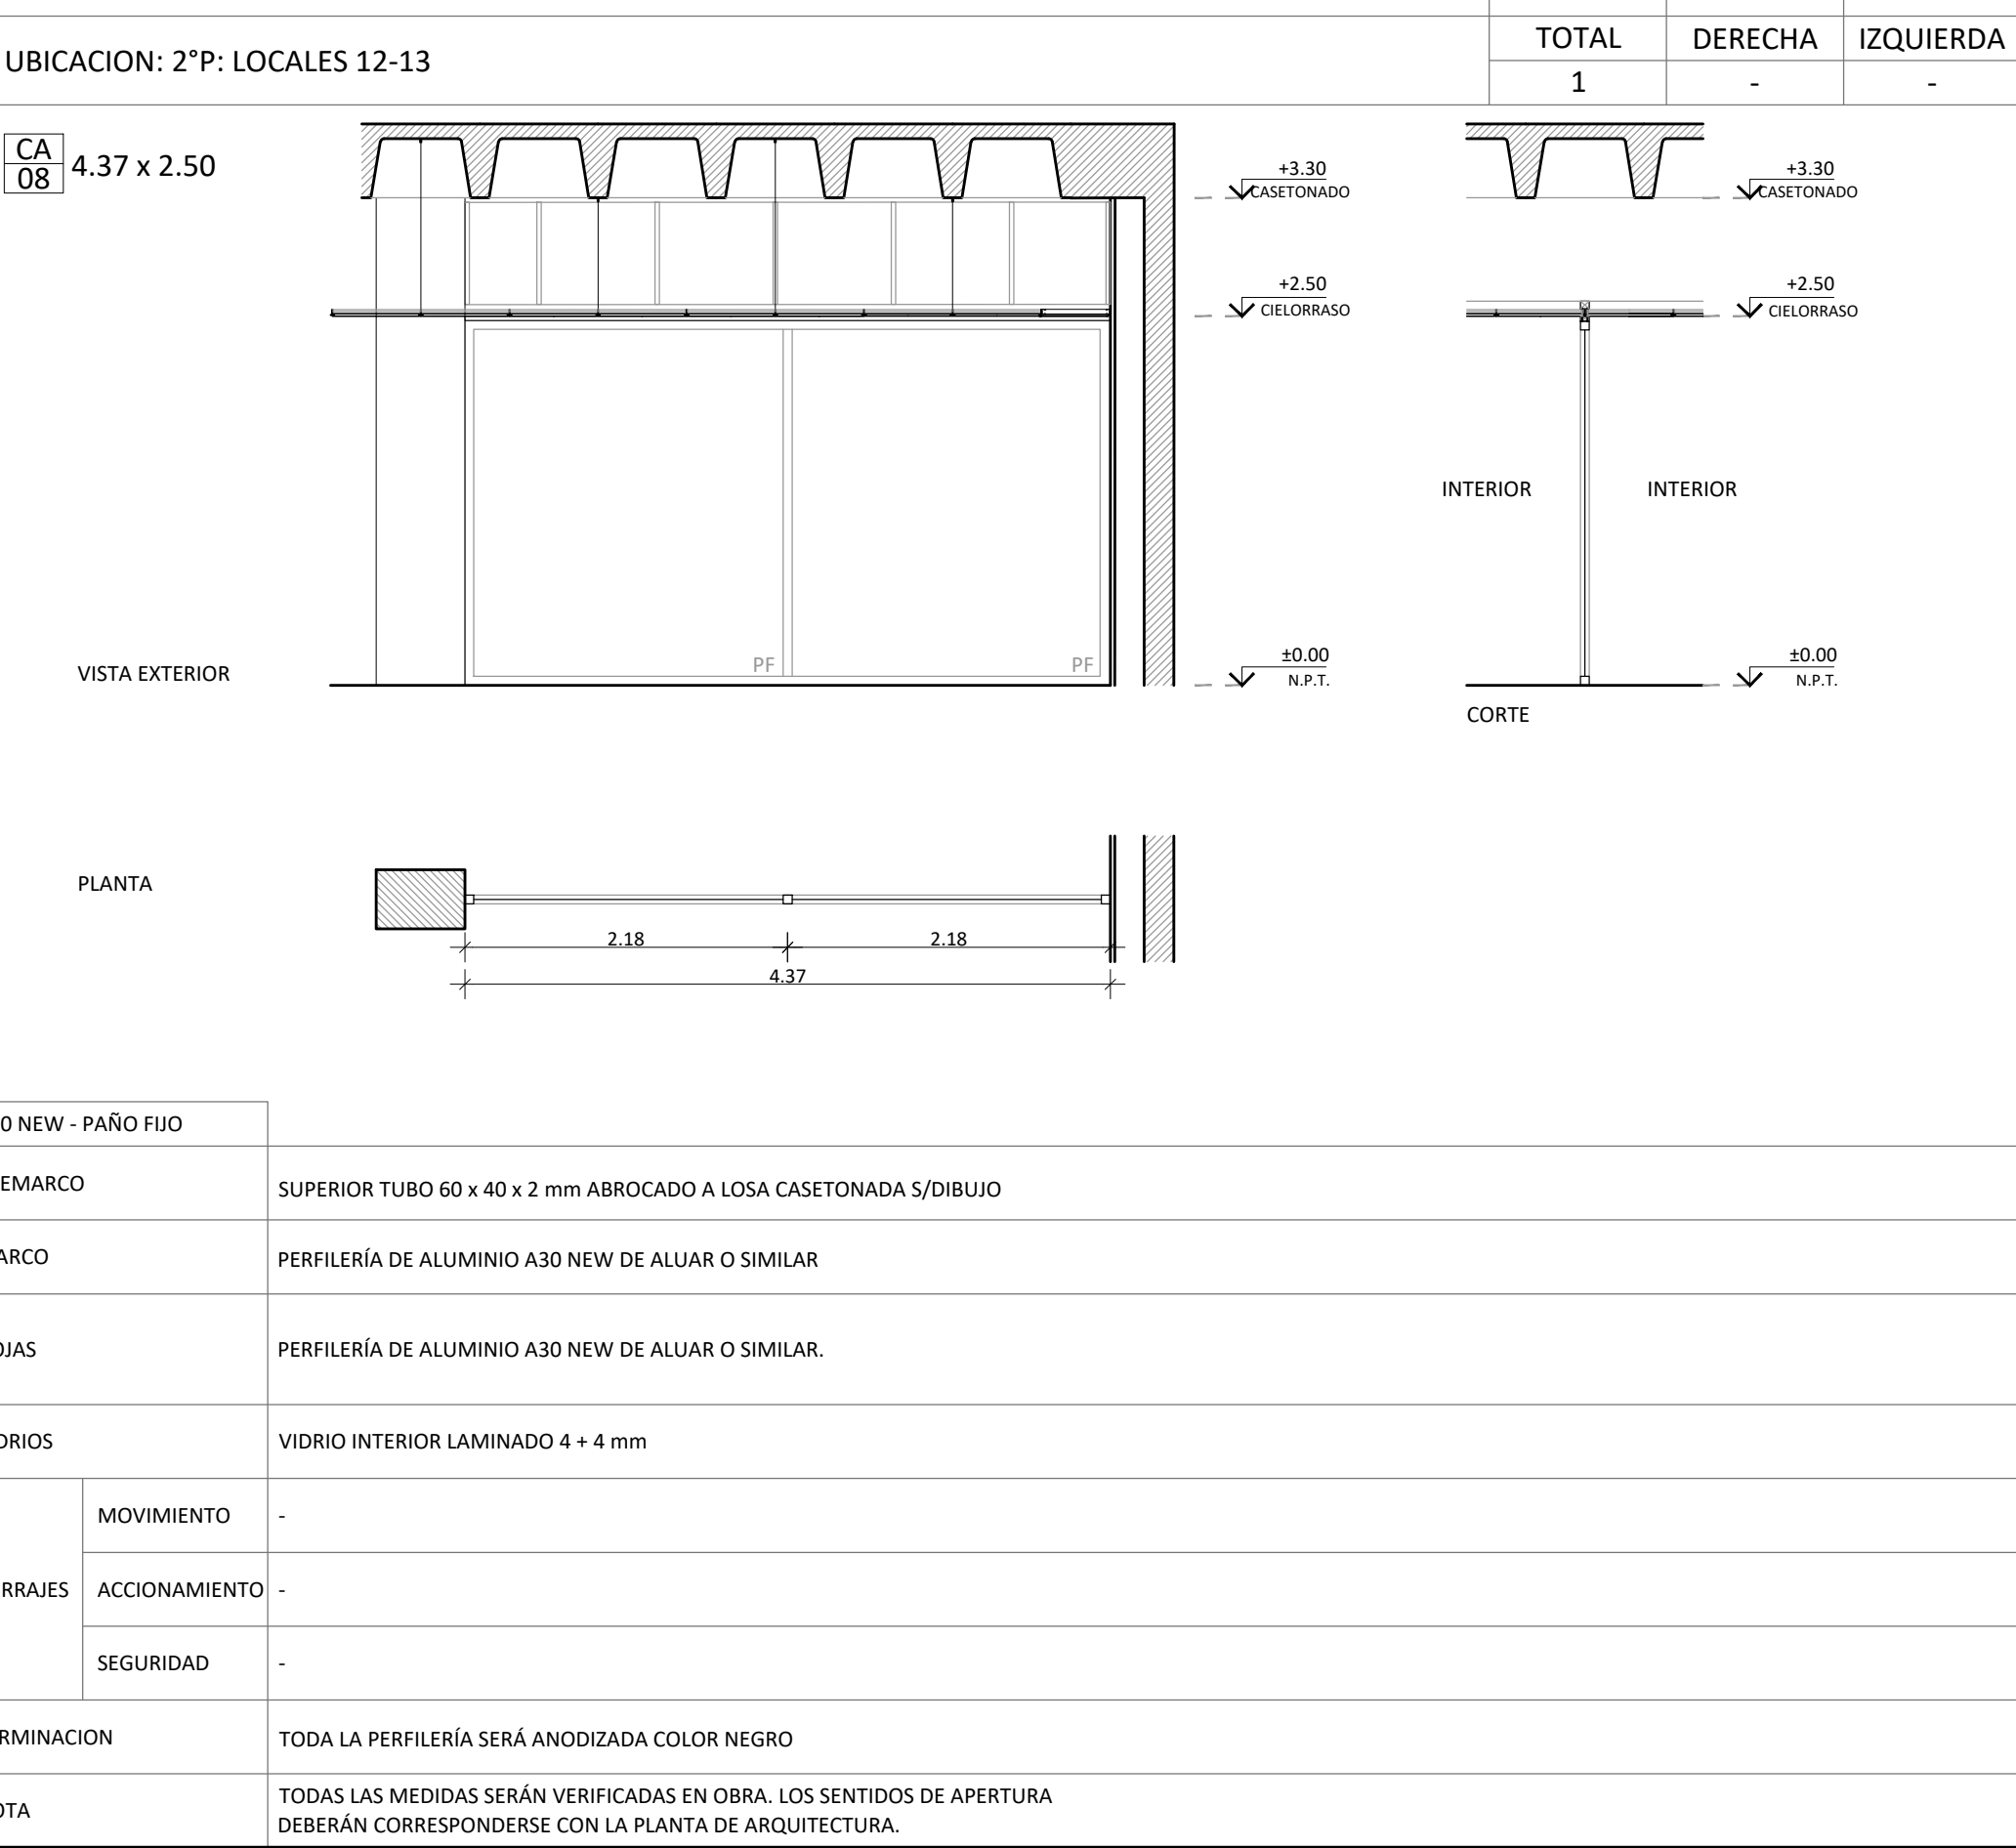

CARPINTERIA ALUMINIO

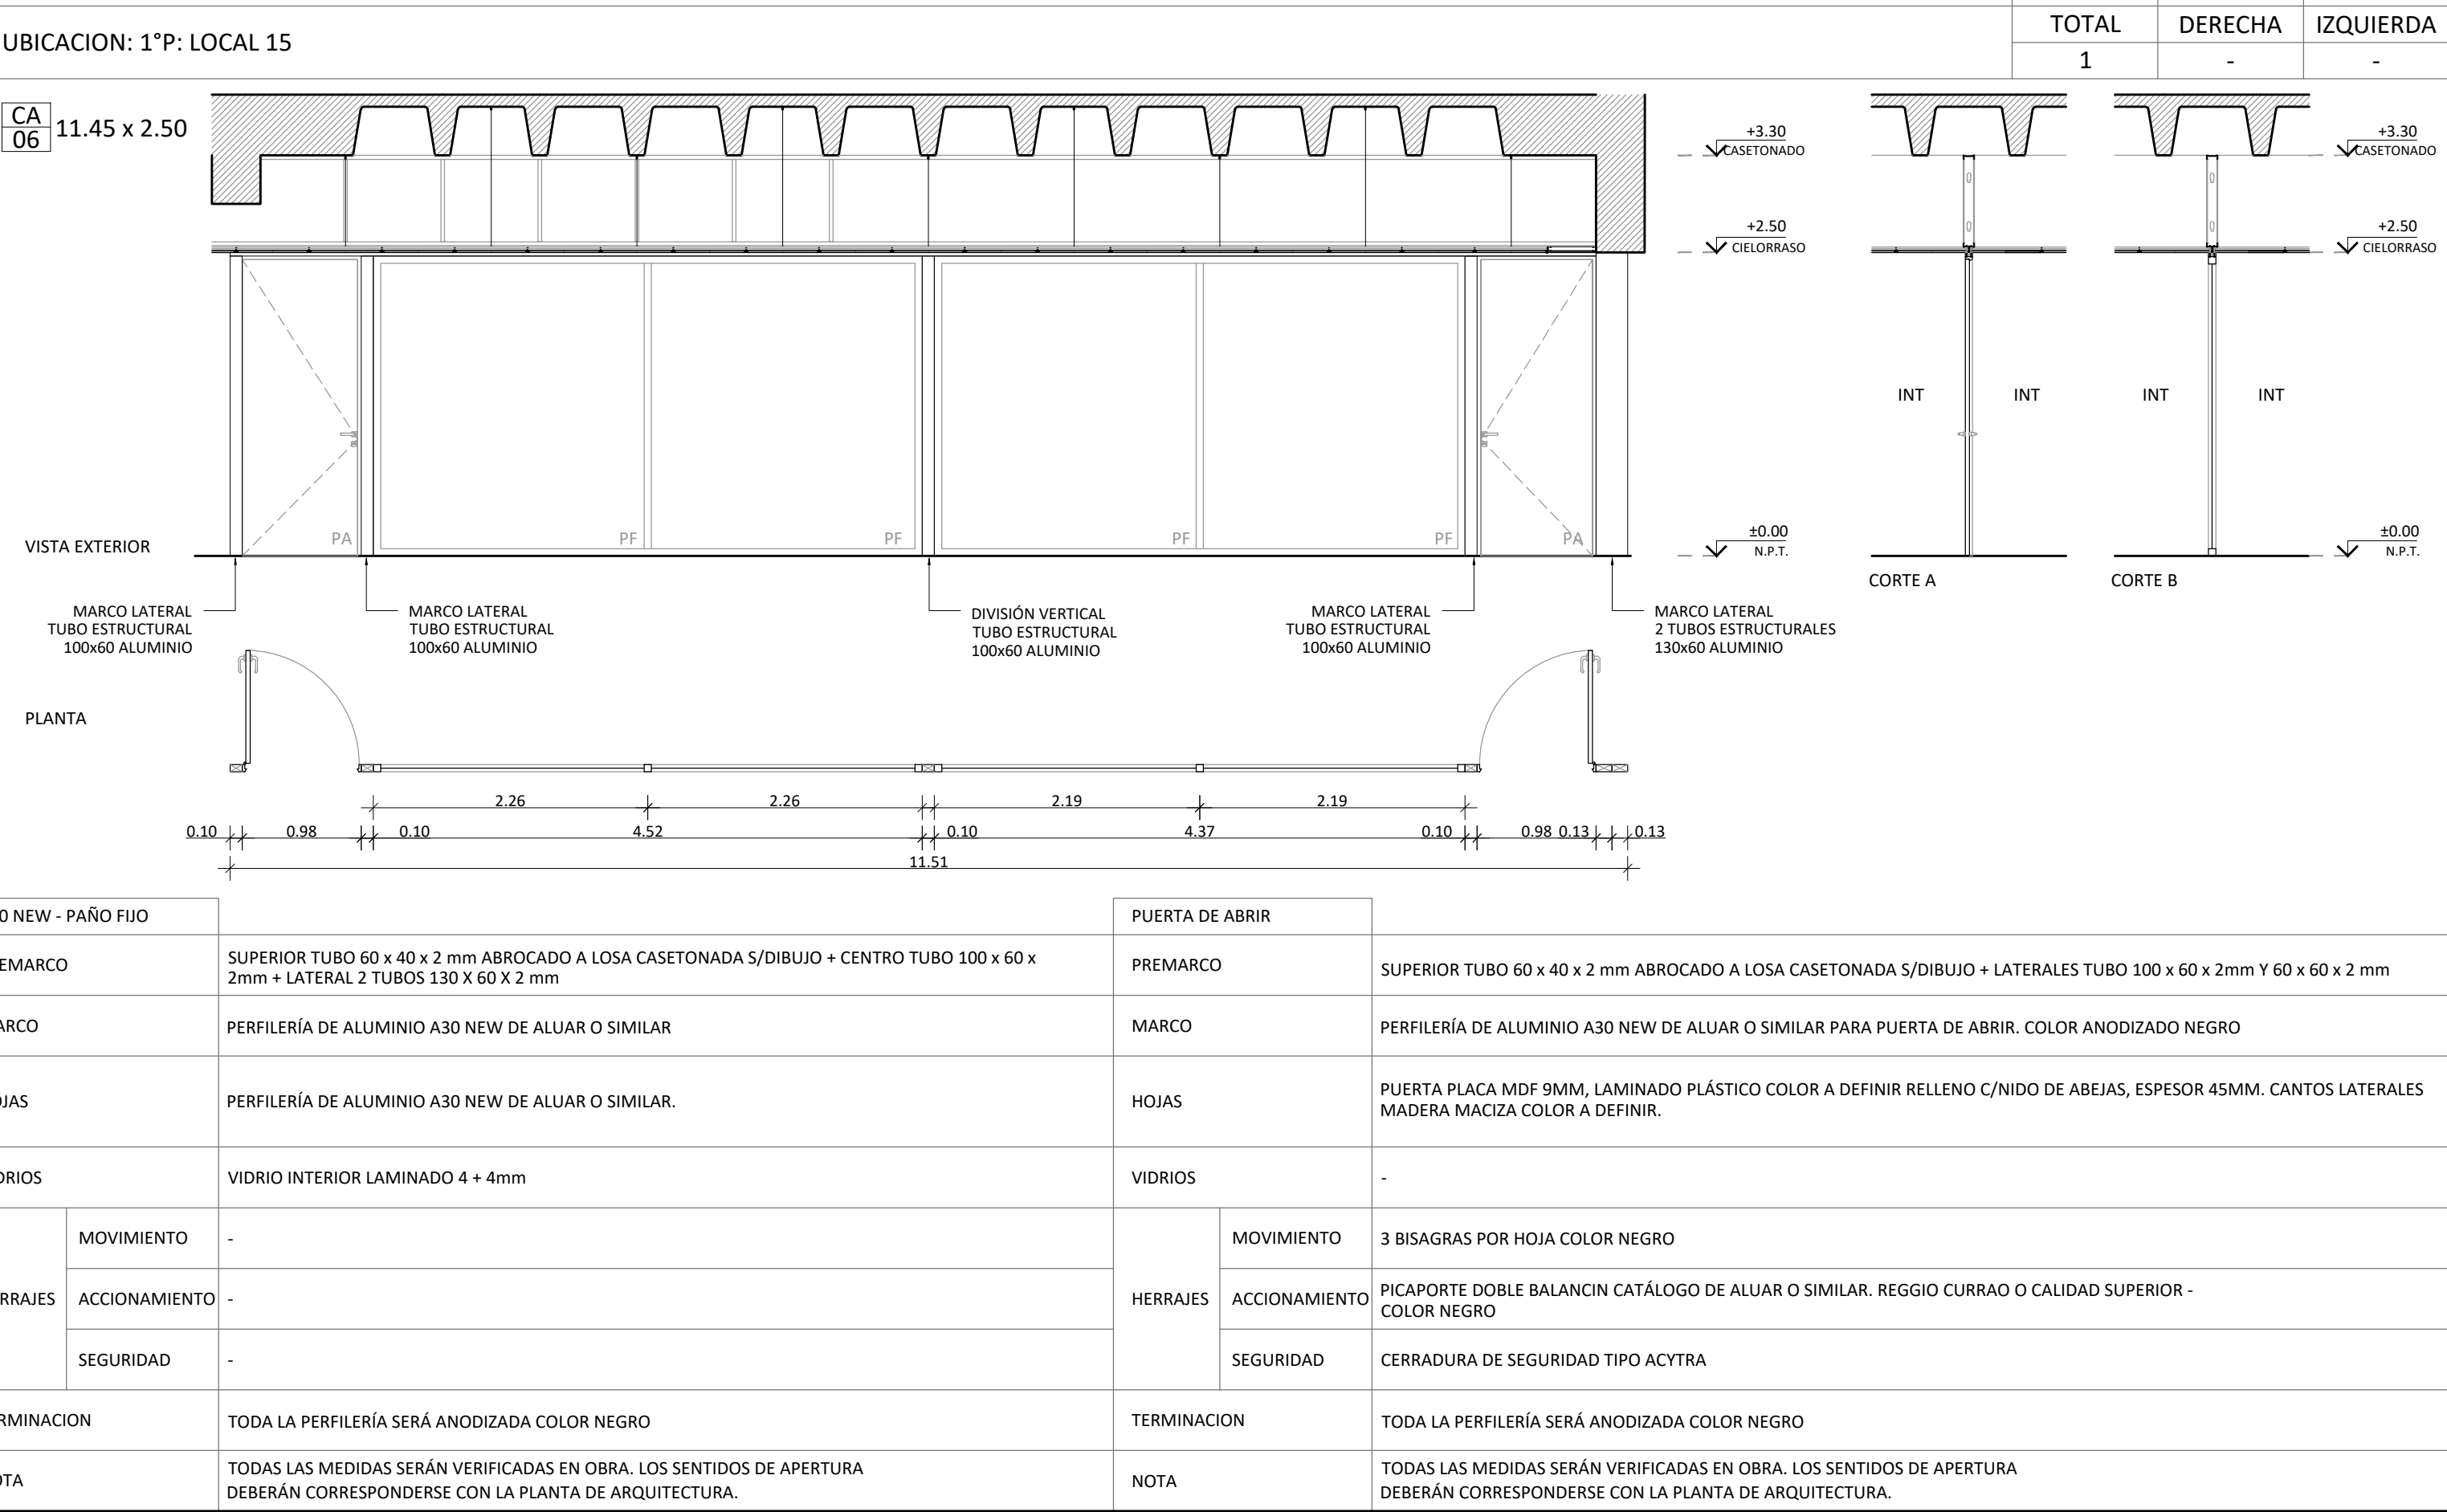

CARPINTERIA ALUMINIO

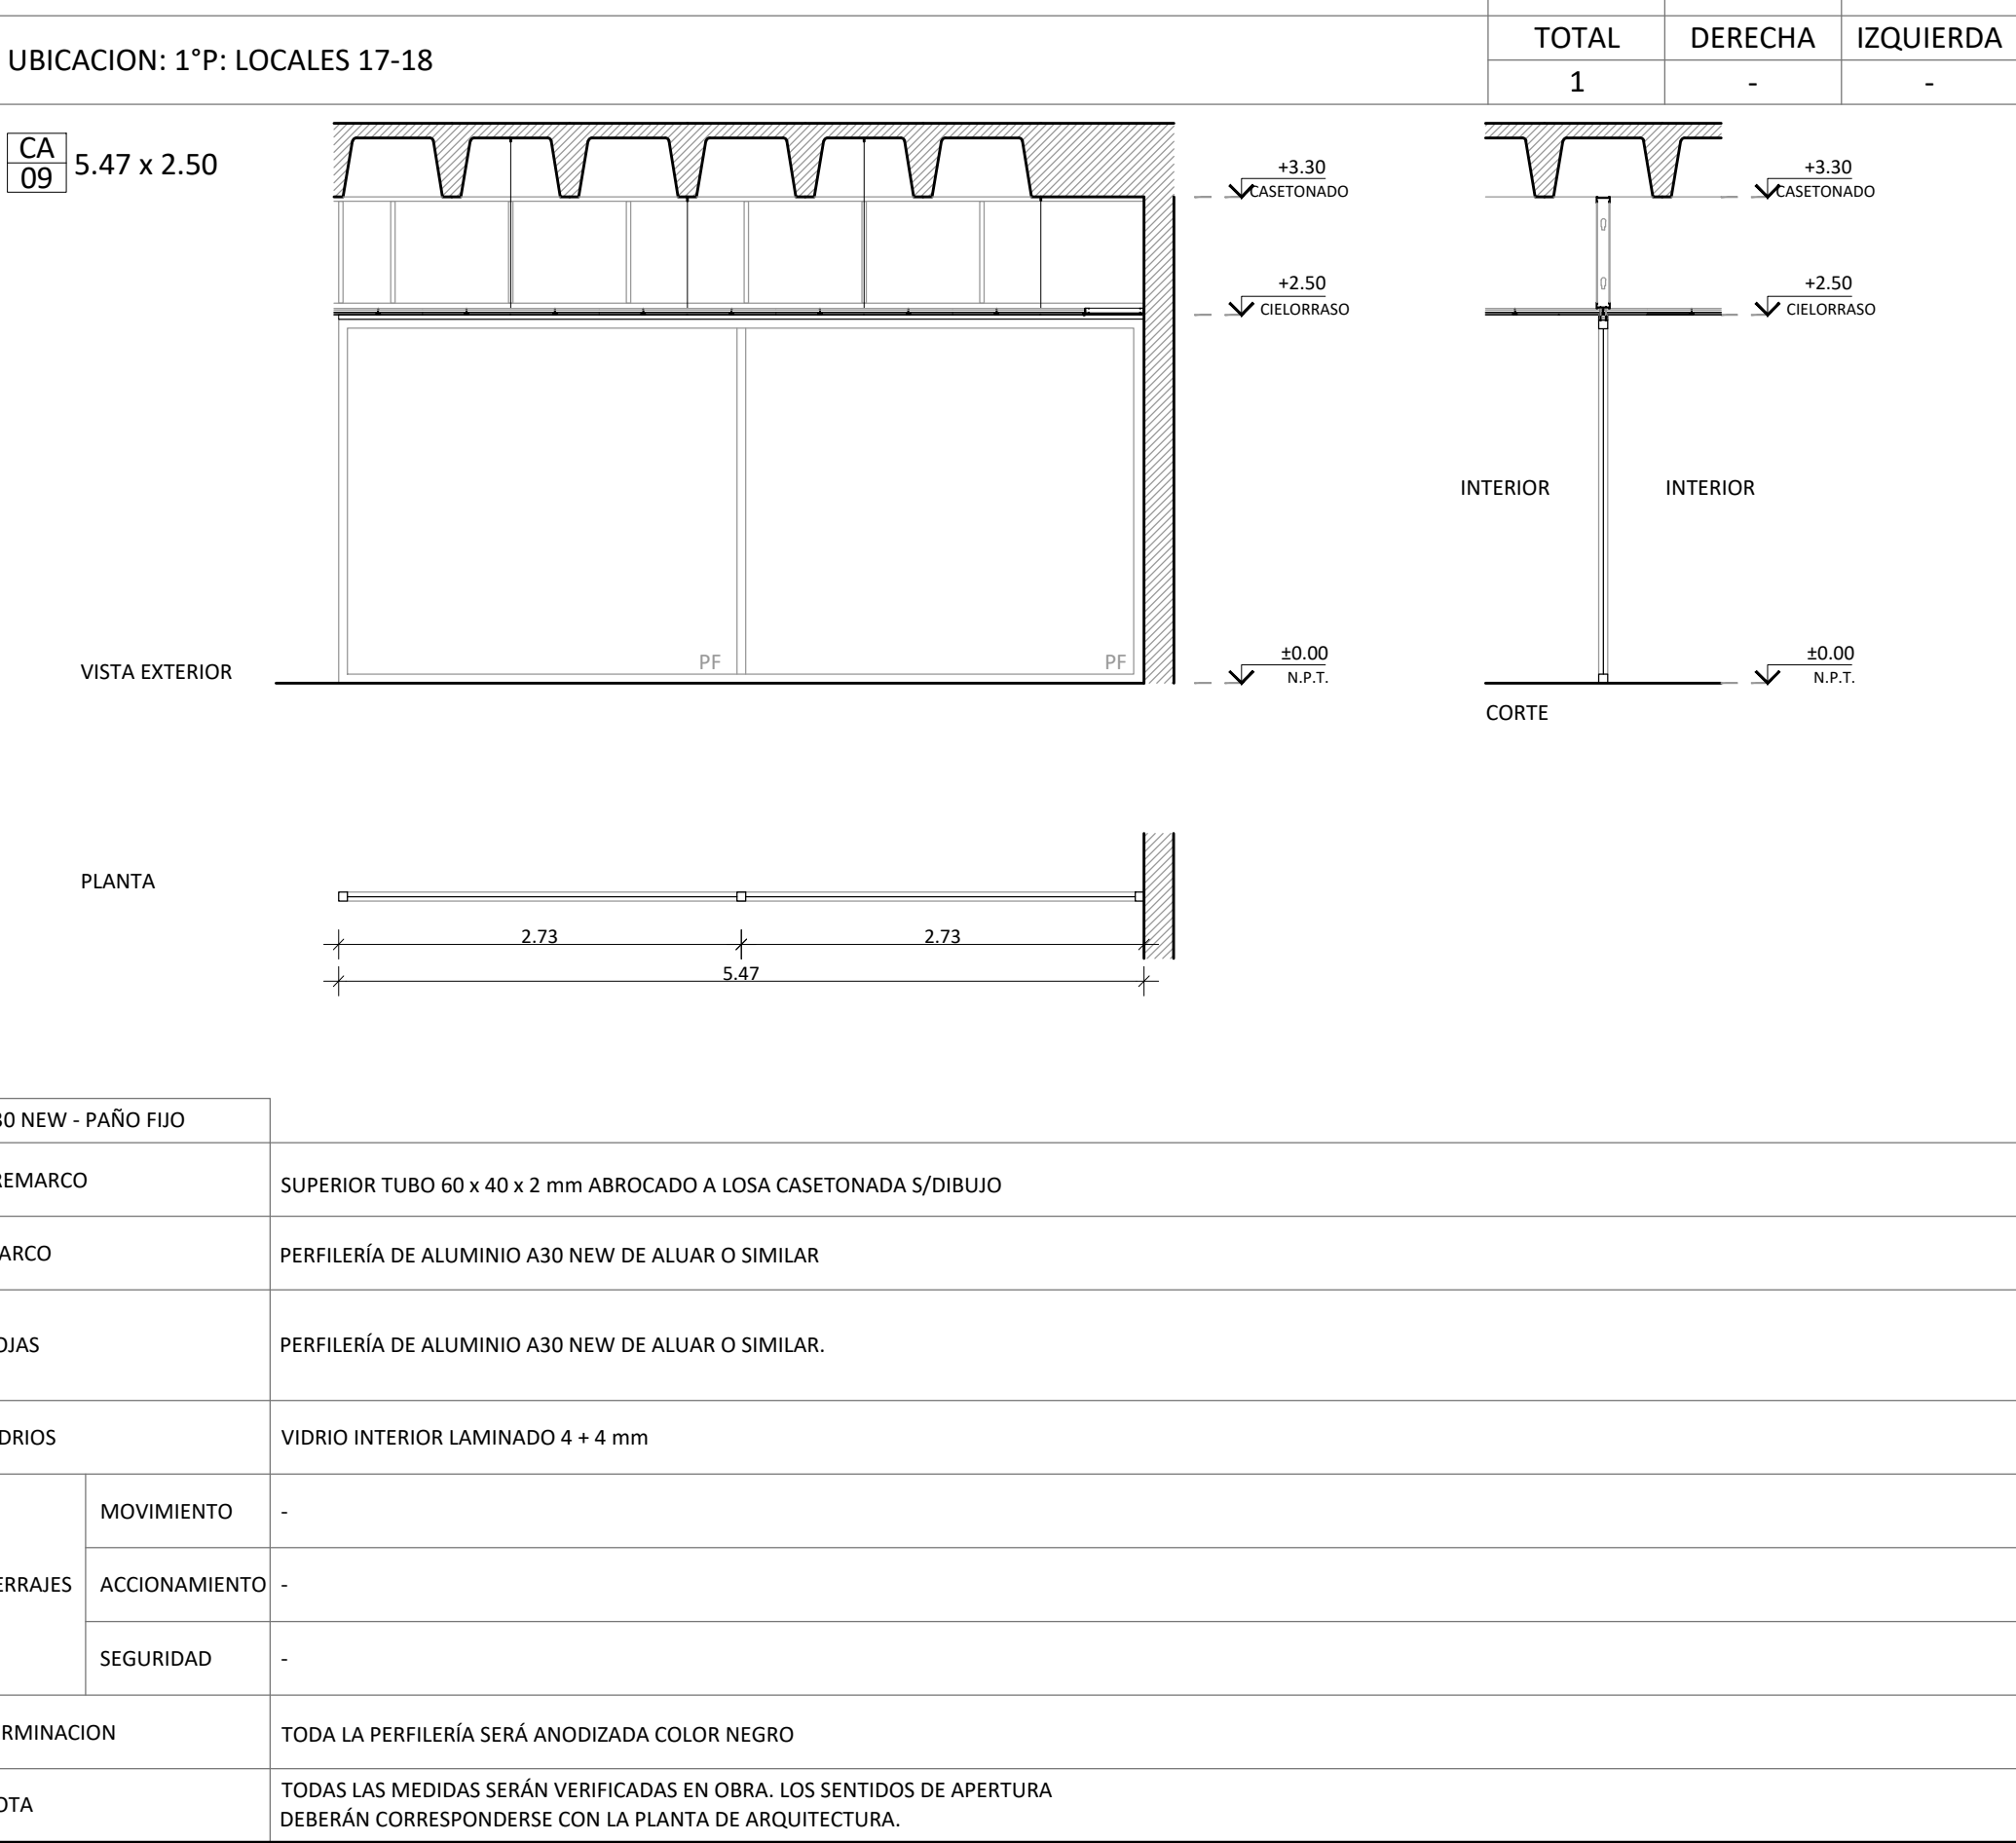

UNIDAD EJECUTORA DE INFRAESTRUCTURA	OBRA 14_EDIFICIO 911
SUBSECRETARIA TÉCNICA	UBICACION THEDY Y AV. CARBALLO
ARQ. FRANCISCO QUIJANO	TEMA CARPINTERÍAS
DIRECCION PROVINCIAL DE OBRAS	PLANO PLANILLA CARPINTERÍAS ALUMINIO
ING. FEDERICO ZEGNA RATA	ESCALA: 1:50 FECHA: 11/2025 REVISION: 00
DIRECCION PROVINCIAL DE PROYECTOS	
ARQ. JORGE GIUNTA	
SUBDIRECCION GENERAL TÉCNICA	
ARQ. VERONICA LANZARO	14_911-PL-02