CARPINTERIA ALUMINIO

N	CA	10
TOTAL	DERECHA	IZQUIERDA
1	-	-

UBICACION: 1°P: LOCALES 16-17-18

CA 10 8.24 x 2.50

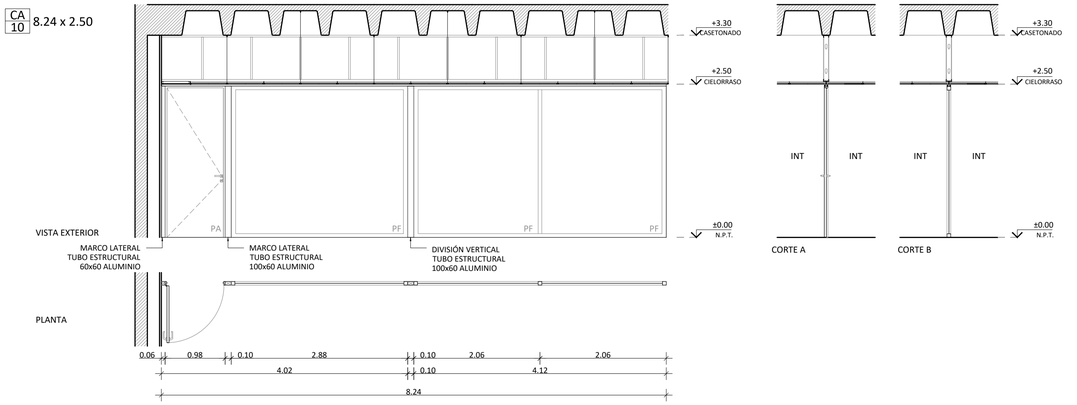

A30 NEW - PAÑO FIJO		
PREMARCO		SUPERIOR TUBO 60 x 40 x 2 mm ABROCADO A LOSA CASETONADA S/ DIBUJO + CENTRO TUBO 100 x 60 x 2mm
MARCO		PERFILERÍA DE ALUMINIO A30 NEW DE ALUAR O SIMILAR
HOJAS		PERFILERÍA DE ALUMINIO A30 NEW DE ALUAR O SIMILAR.
VIDRIOS		VIDRIO INTERIOR LAMINADO 4 + 4mm
HERRAJES	MOVIMIENTO	-
	ACCIONAMIENTO	-
	SEGURIDAD	-
TERMINACION		TODA LA PERFILERÍA SERÁ ANODIZADA COLOR NEGRO
NOTA		TODAS LAS MEDIDAS SERÁN VERIFICADAS EN OBRA. LOS SENTIDOS DE APERTURA DEBERÁN CORRESPONDERSE CON LA PLANTA DE ARQUITECTURA.

PUERTA DE ABRIR		
PREMARCO		SUPERIOR TUBO 60 x 40 x 2 mm ABROCADO A LOSA CASETONADA S/DIBUJO + LATERALES TUBO 100 x 60 x 2mm Y 60 x 60 x 2 mm
MARCO		PERFILERÍA DE ALUMINIO A30 NEW DE ALUAR O SIMILAR PARA PUERTA DE ABRIR. COLOR ANODIZADO NEGRO
HOJAS		PUERTA PLACA MDF 9MM, LAMINADO PLÁSTICO COLOR A DEFINIR RELLENO C/NIDO DE ABEJAS, ESPESOR 45MM. CANTOS LATERALES MADERA MACIZA COLOR A DEFINIR.
VIDRIOS		-
HERRAJES	MOVIMIENTO	3 BISAGRAS POR HOJA COLOR NEGRO
	ACCIONAMIENTO	PICAPORTE DOBLE BALANCIN CATÁLOGO DE ALUAR O SIMILAR. REGGIO CURRAO O CALIDAD SUPERIOR - COLOR NEGRO
	SEGURIDAD	CERRADURA DE SEGURIDAD TIPO ACYTRA
TERMINACION		TODA LA PERFILERÍA SERÁ ANODIZADA COLOR NEGRO
NOTA		TODAS LAS MEDIDAS SERÁN VERIFICADAS EN OBRA. LOS SENTIDOS DE APERTURA DEBERÁN CORRESPONDERSE CON LA PLANTA DE ARQUITECTURA.

CARPINTERIA ALUMINIO

N	CA	11
TOTAL	DERECHA	IZQUIERDA
4	-	-

UBICACION: 1°P: LOCALES 15-16 ; 6°P: LOCALES 10-11 ; 7°P: LOCALES 10-11 Y 17-18

CA 11 8.24 x 2.50

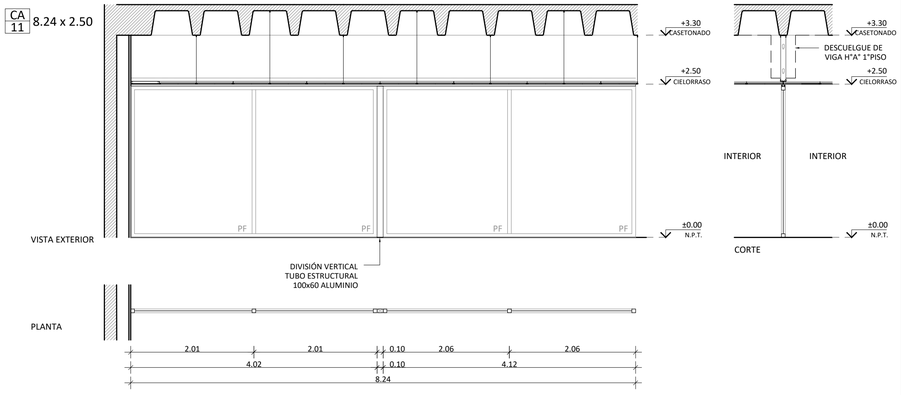

A30 NEW - PAÑO FIJO		
PREMARCO		SUPERIOR TUBO 60 x 40 x 2 mm ABROCADO A VIGA H°A° S/DIBUJO + CENTRO TUBO 100 x 60 x 2mm
MARCO		PERFILERÍA DE ALUMINIO A30 NEW DE ALUAR O SIMILAR
HOJAS		PERFILERÍA DE ALUMINIO A30 NEW DE ALUAR O SIMILAR.
VIDRIOS		VIDRIO INTERIOR LAMINADO 4 + 4 mm
HERRAJES	MOVIMIENTO	-
	ACCIONAMIENTO	-
	SEGURIDAD	-
TERMINACION		TODA LA PERFILERÍA SERÁ ANODIZADA COLOR NEGRO
NOTA		TODAS LAS MEDIDAS SERÁN VERIFICADAS EN OBRA. LOS SENTIDOS DE APERTURA DEBERÁN CORRESPONDERSE CON LA PLANTA DE ARQUITECTURA.

CARPINTERIA ALUMINIO

N	CA	12
TOTAL	DERECHA	IZQUIERDA
1	-	-

UBICACION: 2°P: LOCALES 12-13

CA 12 8.85 x 2.50

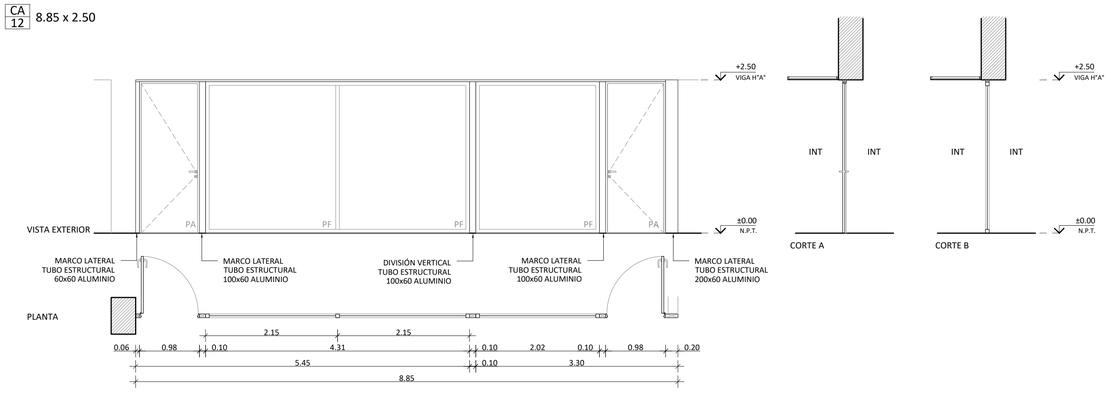

A30 NEW - PAÑO FIJO		
PREMARCO		SUPERIOR TUBO 60 x 40 x 2 mm + CENTRO TUBO 100 x 60 x 2mm
MARCO		PERFILERÍA DE ALUMINIO A30 NEW DE ALUAR O SIMILAR
HOJAS		PERFILERÍA DE ALUMINIO A30 NEW DE ALUAR O SIMILAR.
VIDRIOS		VIDRIO INTERIOR LAMINADO 4 + 4mm
HERRAJES	MOVIMIENTO	-
	ACCIONAMIENTO	-
	SEGURIDAD	-
TERMINACION		TODA LA PERFILERÍA SERÁ ANODIZADA COLOR NEGRO
NOTA		TODAS LAS MEDIDAS SERÁN VERIFICADAS EN OBRA. LOS SENTIDOS DE APERTURA DEBERÁN CORRESPONDERSE CON LA PLANTA DE ARQUITECTURA.

PUERTA DE ABRIR		
PREMARCO		SUPERIOR TUBO 60 x 40 x 2 mm + LATERALES TUBO 60 x 60 x 2 mm, 100 x 60 x 2mm Y 200 x 60 x 2mm
MARCO		PERFILERÍA DE ALUMINIO A30 NEW DE ALUAR O SIMILAR PARA PUERTA DE ABRIR. COLOR ANODIZADO NEGRO
HOJAS		PUERTA PLACA MDF 9MM, LAMINADO PLÁSTICO COLOR A DEFINIR RELLENO C/NIDO DE ABEJAS, ESPESOR 45MM. CANTOS LATERALES MADERA MACIZA COLOR A DEFINIR.
VIDRIOS		-
HERRAJES	MOVIMIENTO	3 BISAGRAS POR HOJA COLOR NEGRO
	ACCIONAMIENTO	PICAPORTE DOBLE BALANCIN CATÁLOGO DE ALUAR O SIMILAR. REGGIO CURRAO O CALIDAD SUPERIOR - COLOR NEGRO
	SEGURIDAD	CERRADURA DE SEGURIDAD TIPO ACYTRA
TERMINACION		TODA LA PERFILERÍA SERÁ ANODIZADA COLOR NEGRO
NOTA		TODAS LAS MEDIDAS SERÁN VERIFICADAS EN OBRA. LOS SENTIDOS DE APERTURA DEBERÁN CORRESPONDERSE CON LA PLANTA DE ARQUITECTURA.

CARPINTERIA ALUMINIO

N	CA	13
TOTAL	DERECHA	IZQUIERDA
1	-	-

UBICACION: 2°P: LOCALES 10-11

CA 13 9.11 x 2.50

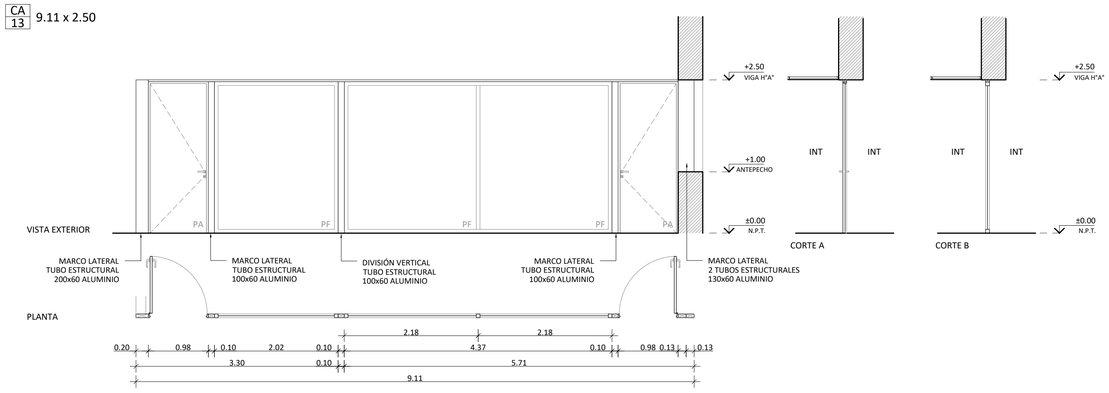

A30 NEW - PAÑO FIJO		
PREMARCO		SUPERIOR TUBO 60 x 40 x 2 mm + CENTRO TUBO 100 x 60 x 2mm
MARCO		PERFILERÍA DE ALUMINIO A30 NEW DE ALUAR O SIMILAR
HOJAS		PERFILERÍA DE ALUMINIO A30 NEW DE ALUAR O SIMILAR.
VIDRIOS		VIDRIO INTERIOR LAMINADO 4 + 4mm
HERRAJES	MOVIMIENTO	-
	ACCIONAMIENTO	-
	SEGURIDAD	-
TERMINACION		TODA LA PERFILERÍA SERÁ ANODIZADA COLOR NEGRO
NOTA		TODAS LAS MEDIDAS SERÁN VERIFICADAS EN OBRA. LOS SENTIDOS DE APERTURA DEBERÁN CORRESPONDERSE CON LA PLANTA DE ARQUITECTURA.

PUERTA DE ABRIR		
PREMARCO		SUPERIOR TUBO 60 x 40 x 2 mm + LATERALES TUBO 100 x 60 x 2 mm Y 200 x 60 x 2mm Y 2 TUBOS 130 X 60 X 2 mm
MARCO		PERFILERÍA DE ALUMINIO A30 NEW DE ALUAR O SIMILAR PARA PUERTA DE ABRIR. COLOR ANODIZADO NEGRO
HOJAS		PUERTA PLACA MDF 9MM, LAMINADO PLÁSTICO COLOR A DEFINIR RELLENO C/NIDO DE ABEJAS, ESPESOR 45MM. CANTOS LATERALES MADERA MACIZA COLOR A DEFINIR.
VIDRIOS		-
HERRAJES	MOVIMIENTO	3 BISAGRAS POR HOJA COLOR NEGRO
	ACCIONAMIENTO	PICAPORTE DOBLE BALANCIN CATÁLOGO DE ALUAR O SIMILAR. REGGIO CURRAO O CALIDAD SUPERIOR - COLOR NEGRO
	SEGURIDAD	CERRADURA DE SEGURIDAD TIPO ACYTRA
TERMINACION		TODA LA PERFILERÍA SERÁ ANODIZADA COLOR NEGRO
NOTA		TODAS LAS MEDIDAS SERÁN VERIFICADAS EN OBRA. LOS SENTIDOS DE APERTURA DEBERÁN CORRESPONDERSE CON LA PLANTA DE ARQUITECTURA.

FOLIO N°

Santa Fe PROVINCIA

UNIDAD EJECUTORA DE INFRAESTRUCTURA	OBRA: 14_EDIFICIO 911
SUBSECRETARIA TECNICA: ARQ. FRANCISCO QUIJANO	UBICACION: THEDY Y AV. CARBALLO
DIRECCION PROVINCIAL DE OBRAS: ING. FEDERICO ZEGNA RATA	TEMA: CARPINTERÍAS
DIRECCION PROVINCIAL DE PROYECTOS: ARQ. JORGE GIUNTA	PLANO: PLANILLA CARPINTERÍAS ALUMINIO
SUBDIRECCION GENERAL TECNICA: ARQ. VERONICA LANZARO	ESCALA: 1:50 · FECHA: 11/2025 · REVISION: 00
	14_911-PL.03