TABIQUES SANITARIOS — N — TS — 01

UBICACION: PB: LOCAL 07

TOTAL	DERECHA	IZQUIERDA
1	-	-

TS 01 — 1.80 x 2.10

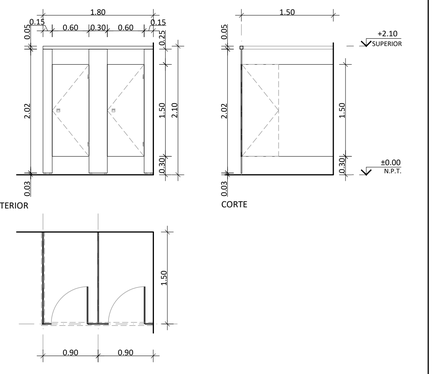

MARCO		PERFILERÍA ALUMINIO ANODIZADO - TABIQUERÍA SANITARIA KARIKAL SISTEMA TOPBOX HP PISO O SIMILAR
HOJAS		DE ABRIR (2) - PANEL FENÓLICO CONFORMADO POR LÁMINAS KRAFT PRENSADAS CON RESINA FENÓLICA
VIDRIOS		-
HERRAJES	MOVIMIENTO	DOS BISAGRAS ACERO INOXIDABLE - ANGULO AJUSTABLE
	ACCIONAMIENTO	-
	SEGURIDAD	CERRADURA LIBRE - OCUPADO DE ACERO INOXIDABLE
TERMINACION		-
NOTA		TODAS LAS MEDIDAS SERÁN VERIFICADAS EN OBRA. LOS SENTIDOS DE APERTURA DEBERÁN CORRESPONDERSE CON LA PLANTA DE ARQUITECTURA.

TABIQUES SANITARIOS — N — TS — 02

UBICACION: PB: LOCAL 09

TOTAL	DERECHA	IZQUIERDA
1	-	-

TS 02 — 2.80 x 2.10

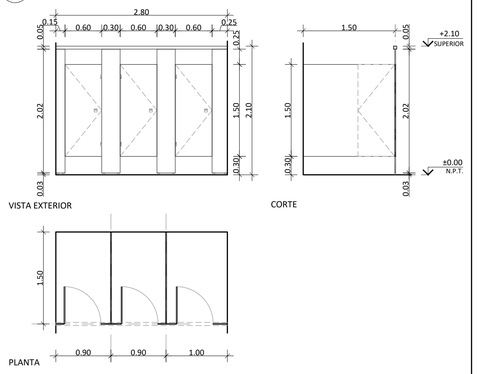

MARCO		PERFILERÍA ALUMINIO ANODIZADO - TABIQUERÍA SANITARIA KARIKAL SISTEMA TOPBOX HP PISO O SIMILAR
HOJAS		DE ABRIR (3) - PANEL FENÓLICO CONFORMADO POR LÁMINAS KRAFT PRENSADAS CON RESINA FENÓLICA
VIDRIOS		-
HERRAJES	MOVIMIENTO	DOS BISAGRAS ACERO INOXIDABLE - ANGULO AJUSTABLE
	ACCIONAMIENTO	-
	SEGURIDAD	CERRADURA LIBRE - OCUPADO DE ACERO INOXIDABLE
TERMINACION		-
NOTA		TODAS LAS MEDIDAS SERÁN VERIFICADAS EN OBRA. LOS SENTIDOS DE APERTURA DEBERÁN CORRESPONDERSE CON LA PLANTA DE ARQUITECTURA.

TABIQUES SANITARIOS — N — TS — 03

UBICACION: 1°P,2°P,4°P,5°P,6°P,7°P: LOCAL 05

TOTAL	DERECHA	IZQUIERDA
6	-	-

TS 03 — 1.00 x 2.10

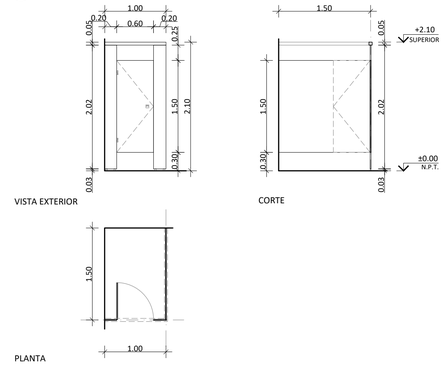

MARCO		PERFILERÍA ALUMINIO ANODIZADO - TABIQUERÍA SANITARIA KARIKAL SISTEMA TOPBOX HP PISO O SIMILAR
HOJAS		DE ABRIR (1) - PANEL FENÓLICO CONFORMADO POR LÁMINAS KRAFT PRENSADAS CON RESINA FENÓLICA
VIDRIOS		-
HERRAJES	MOVIMIENTO	DOS BISAGRAS ACERO INOXIDABLE - ANGULO AJUSTABLE
	ACCIONAMIENTO	-
	SEGURIDAD	CERRADURA LIBRE - OCUPADO DE ACERO INOXIDABLE
TERMINACION		-
NOTA		TODAS LAS MEDIDAS SERÁN VERIFICADAS EN OBRA. LOS SENTIDOS DE APERTURA DEBERÁN CORRESPONDERSE CON LA PLANTA DE ARQUITECTURA.

TABIQUES SANITARIOS — N — TS — 04

UBICACION: 1°P,2°P,4°P,5°P,6°P,7°P: LOCAL 06

TOTAL	DERECHA	IZQUIERDA
6	-	-

TS 04 — 2.00 x 2.10

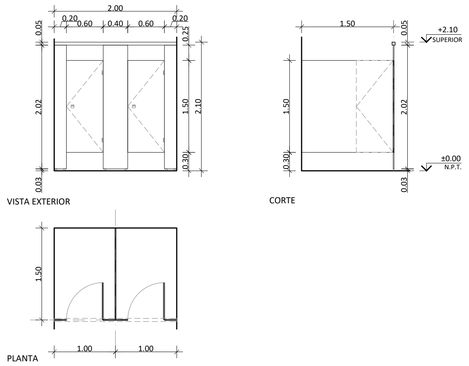

MARCO		PERFILERÍA ALUMINIO ANODIZADO - TABIQUERÍA SANITARIA KARIKAL SISTEMA TOPBOX HP PISO O SIMILAR
HOJAS		DE ABRIR (2) - PANEL FENÓLICO CONFORMADO POR LÁMINAS KRAFT PRENSADAS CON RESINA FENÓLICA
VIDRIOS		-
HERRAJES	MOVIMIENTO	DOS BISAGRAS ACERO INOXIDABLE - ANGULO AJUSTABLE
	ACCIONAMIENTO	-
	SEGURIDAD	CERRADURA LIBRE - OCUPADO DE ACERO INOXIDABLE
TERMINACION		-
NOTA		TODAS LAS MEDIDAS SERÁN VERIFICADAS EN OBRA. LOS SENTIDOS DE APERTURA DEBERÁN CORRESPONDERSE CON LA PLANTA DE ARQUITECTURA.

TABIQUES SANITARIOS — N — TS — 05

UBICACION: PB: LOCAL 07; 1°P, 2°P, 4°P, 5°P, 6°P Y 7°P: LOCAL 05

TOTAL	DERECHA	IZQUIERDA
14	-	-

TS 05 — 0.45 x 1.20

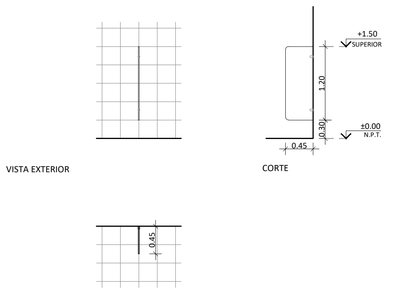

MARCO		-
HOJAS		PANEL FENÓLICO CONFORMADO POR LÁMINAS KRAFT PRENSADAS CON RESINA FENÓLICA. FIJACIÓN A PARED MEDIANTE SOPORTES DOBLE ALA DE ACERO INOXIDABLE
VIDRIOS		-
HERRAJES	MOVIMIENTO	-
	ACCIONAMIENTO	
	SEGURIDAD	
TERMINACION		-
NOTA		TODAS LAS MEDIDAS SERÁN VERIFICADAS EN OBRA. LOS SENTIDOS DE APERTURA DEBERÁN CORRESPONDERSE CON LA PLANTA DE ARQUITECTURA.

ESCALERA METALICA — N — EM — 01

UBICACION: AZ: LOCAL 01

TOTAL	DERECHA	IZQUIERDA
1	-	-

EM 01

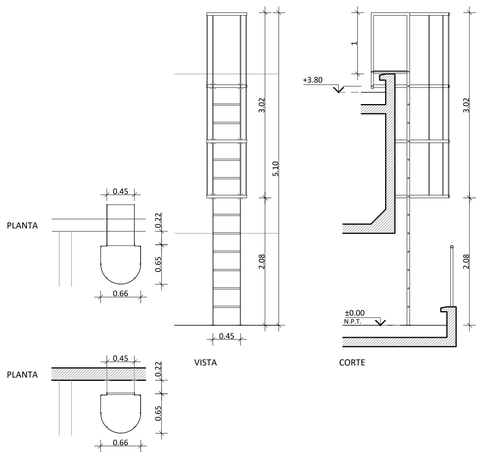

TODAS LAS MEDIDAS SERÁN VERIFICADAS EN OBRA.

ESTRUCTURA / FIJACION	ESTRUCTURA EN PLANCHUELA 1"3/4X1/8", ABROCADA A IA MAMPOSTERIA MEDIANTE PLANCHUELAS DE 3"X3"X1/8".
ESCALONES	CAÑO REDONDO Ø1"
GUARDAHOMBRES	GUARDAHOMBRES EN PLANCHUELA CURVADA 1"3/4 X 1/8" Y REJAS DE CAÑO REDONDO Ø1/2".
TERMINACION	DOS MANOS ANTIOXIDO AL CROMATO DE ZINC Y TRES MANOS ESMALTE SINTETICO TIPO "VITROLUX MAGIC de COLORIN", COLOR A DEFINIR POR LA DIRECCIÓN DE OBRA, TERMINACIÓN LISA BRILLANTE.

ESCALERA METALICA — N — EM — 02

UBICACION: AZ: LOCAL 01

TOTAL	DERECHA	IZQUIERDA
1	-	-

EM 02 — h= 3.40m

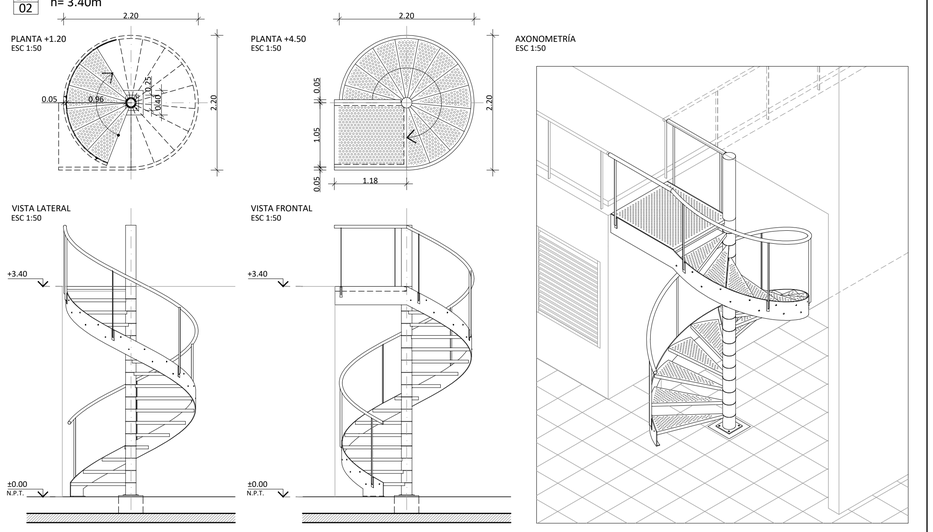

ESTRUCTURA	COLUMNA CENTRAL DE TUBO METALICO 6" AMURADO A LOSA DE H°A° CON PLATINA DE ANCLAJE 1/2" CON 4 PERFORACIONES DE 5/8"
ESCALONES	PELDAÑOS DE CHAPA PLEGADA PERFORADA CALIBRE 14, MONTADA S/ BASTIDOR DE PERFIL ANGULO 2 1/2" X 1/4" Y ATORNILLADOS A CHAPA GUARDAPIES PLATAFORMA DE LLEGADA: CHAPA PERFORADA CALIBRE 14 SOBRE BASTIDOR UPN 80 AMURADO A TABIQUE DE HORMIGON Y A COLUMNA CENTRAL DE ESCALERA
BARANDA	PASAMANOS: TUBO REDONDO 2" PARANTE VERTICAL: PLANCHUELA 1 1/2" x 3/8" ATORNILLADA A GUARDAPIES GUARDAPIES: CHAPA LISA 1/8" x 25CM DE ANCHO
TERMINACIONES	2 MANOS ANTIÓXIDO EPOXI + 3 MANOS ESMALTE POLIURETÁNICO SATINADO COLOR A DEFINIR POR LA DIRECCIÓN DE OBRA

FOLIO N°

UNIDAD EJECUTORA DE INFRAESTRUCTURA	OBRA: 14_EDIFICIO 911
SUBSECRETARIA TECNICA: ARQ. FRANCISCO QUIJANO	UBICACION: THEDY Y AV. CARBALLO
DIRECCION PROVINCIAL DE OBRAS: ING. FEDERICO ZEGNA RATA	TEMA: CARPINTERÍAS
DIRECCION PROVINCIAL DE PROYECTOS: ARQ. JORGE GIUNTA	PLANO: PLANILLAS TABIQUES SANITARIOS - ESCALERAS METÁLICAS
SUBDIRECCION GENERAL TECNICA: ARQ. VERONICA LANZARO	ESCALA: 1:50 · FECHA: 11/2025 · REVISION: 00
	14_911-PL.12