



CORTE ESC 1:50
SECTOR PATIO P.B.

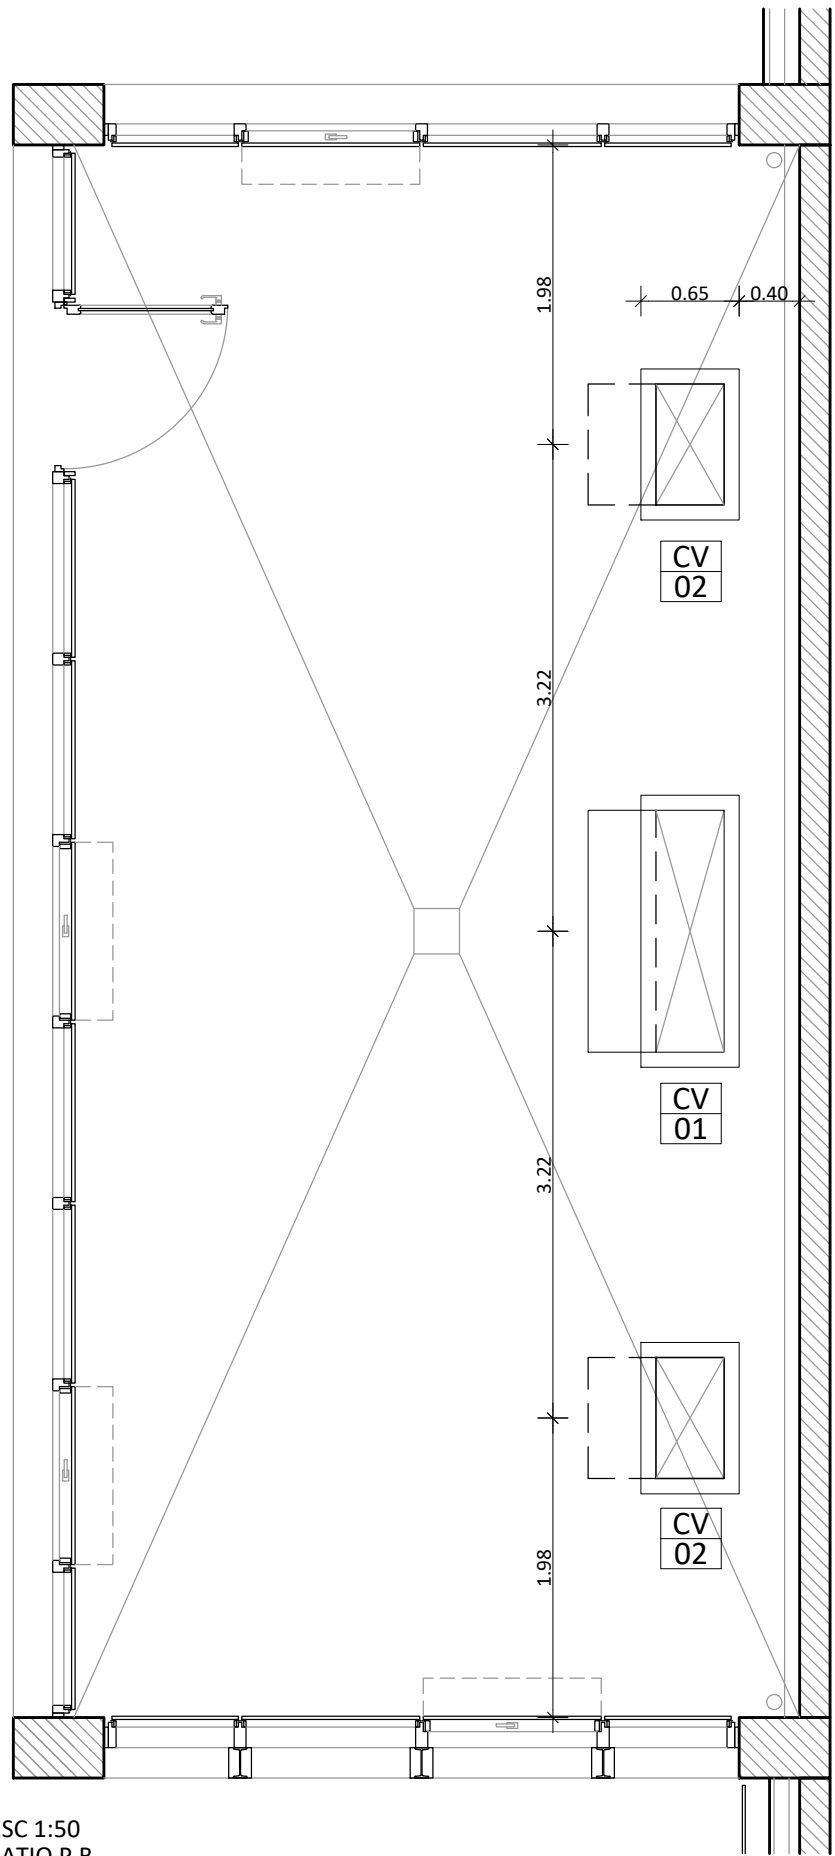


PLANTA ESC 1:50
SECTOR PATIO P.B.


TOMA DE AIRE "CV 01"
DESARROLLO LATERAL. ESC. 1:10

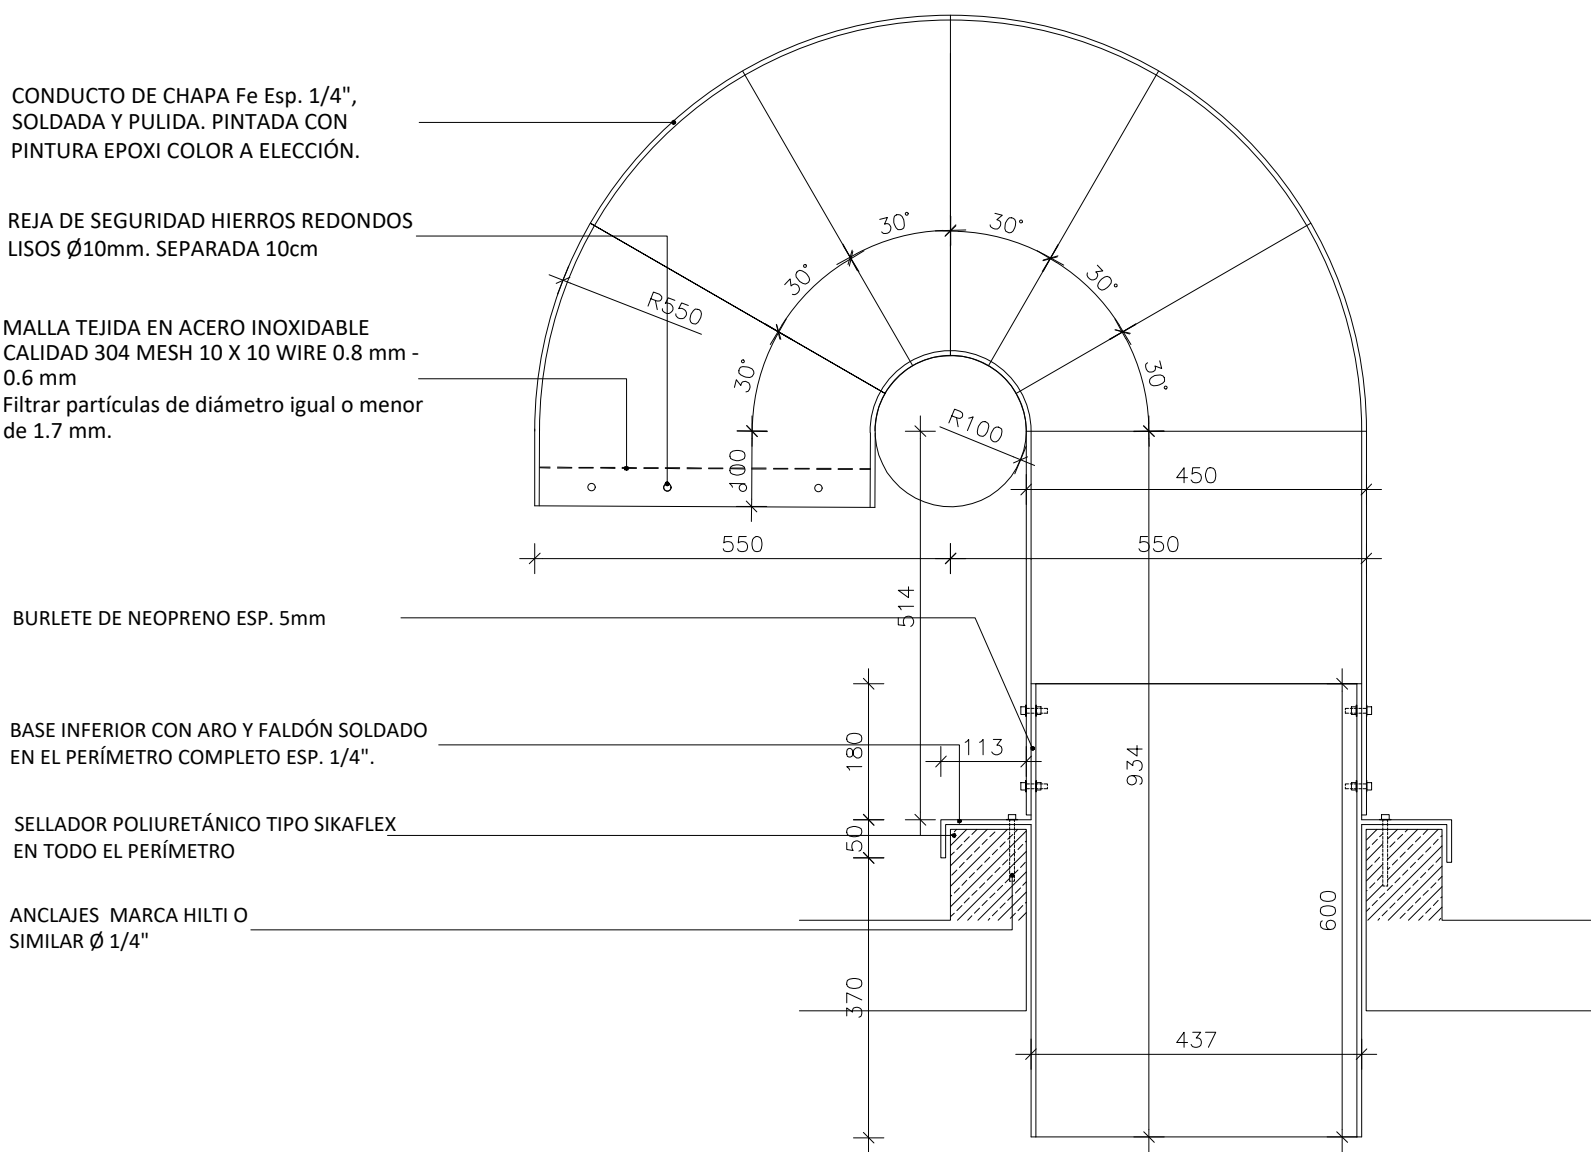


SALIDA DE AIRE "CV 02"
DESARROLLO LATERAL. ESC. 1:10

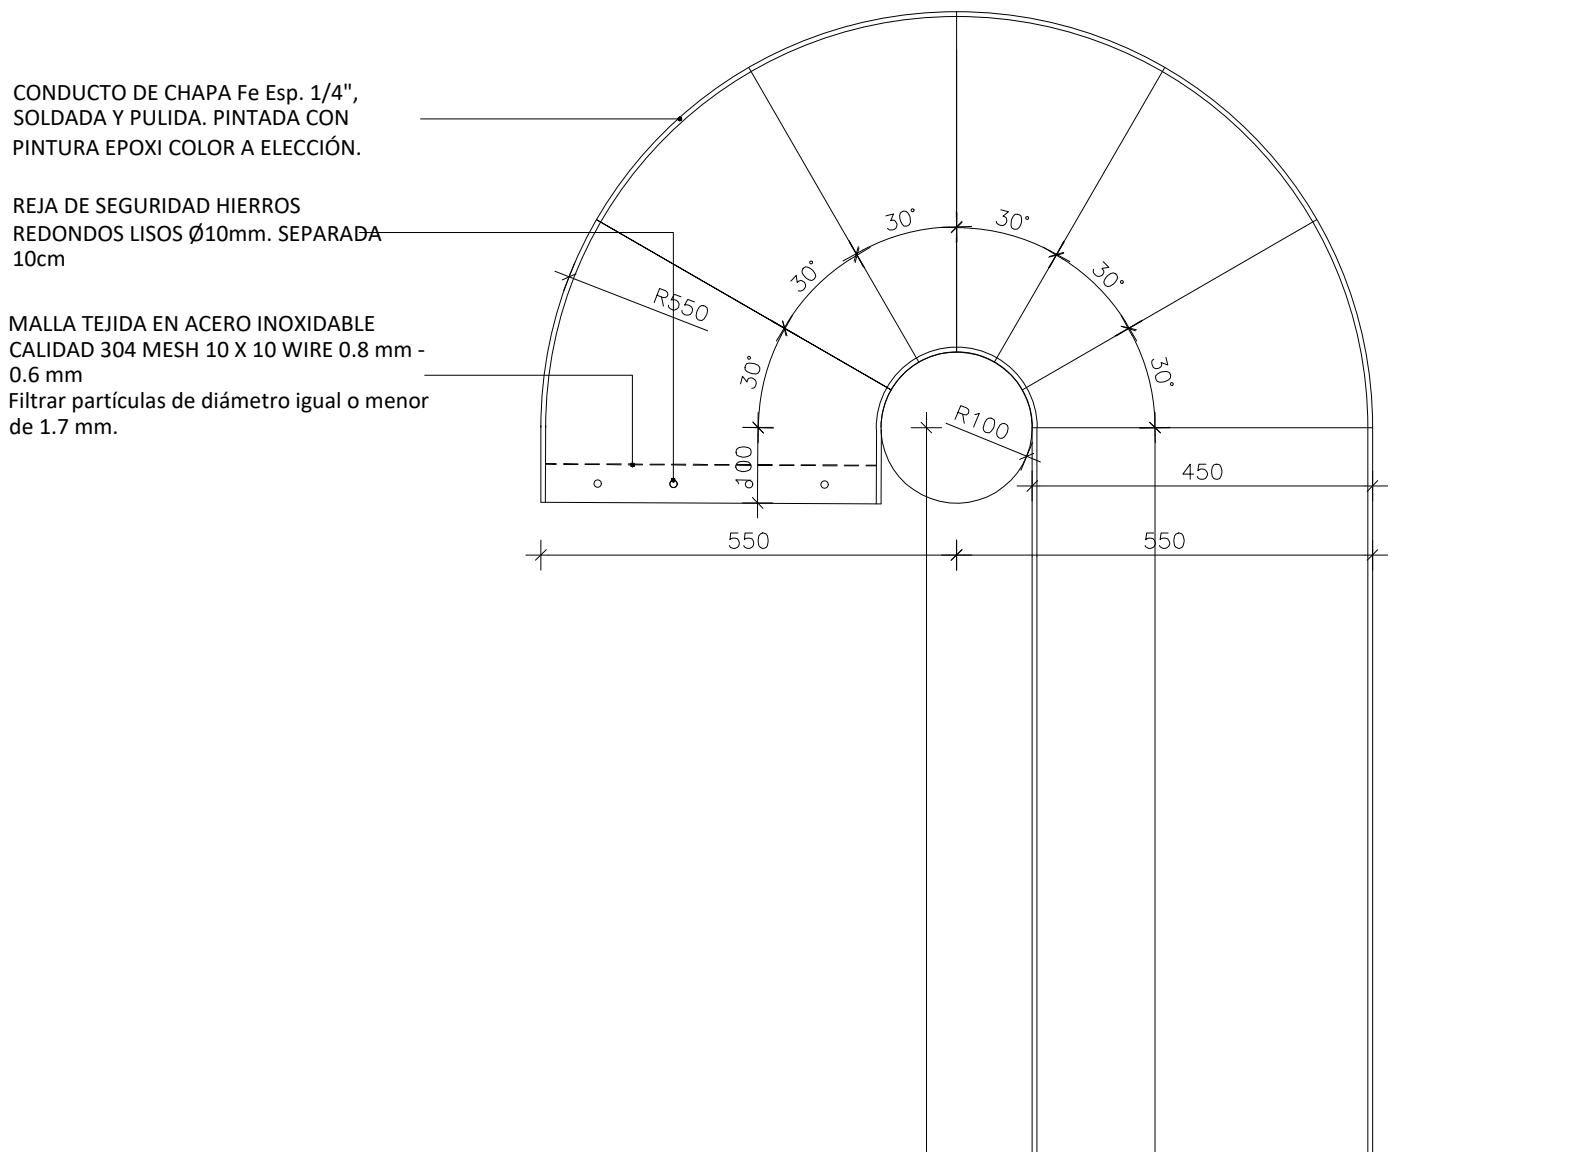

TOMA DE AIRE "CV 01"
PLANTA ESC. 1:10

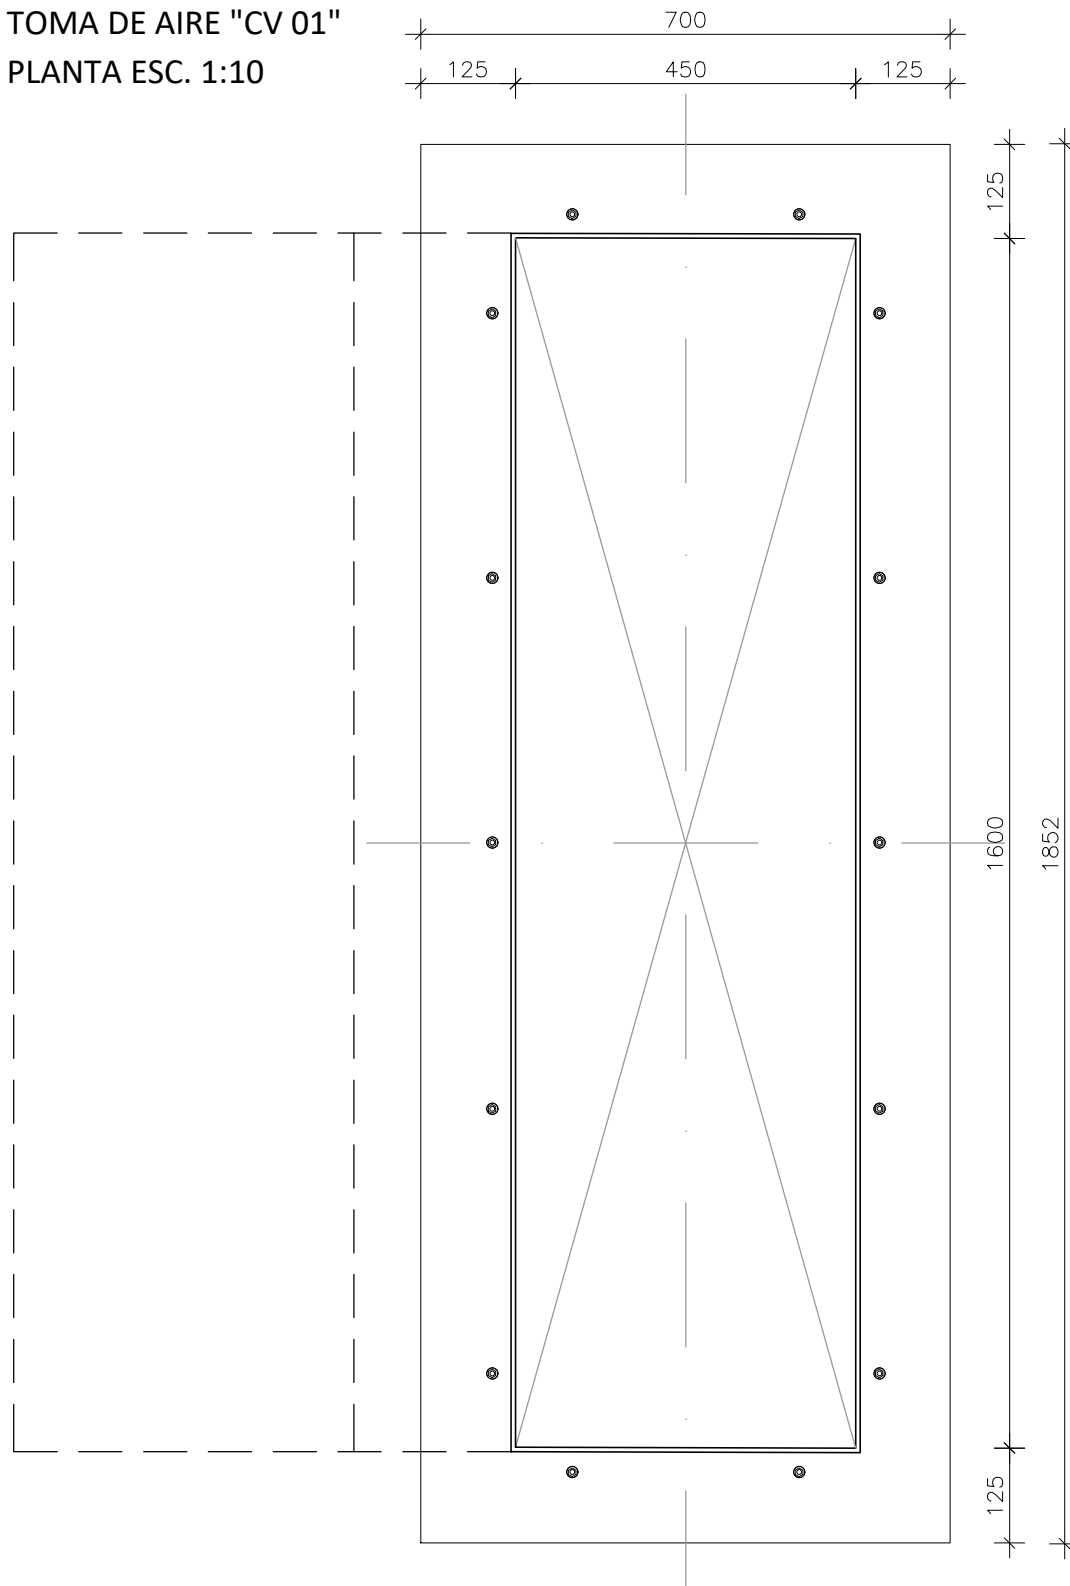

SALIDA DE AIRE "CV 02"
PLANTA ESC. 1:10

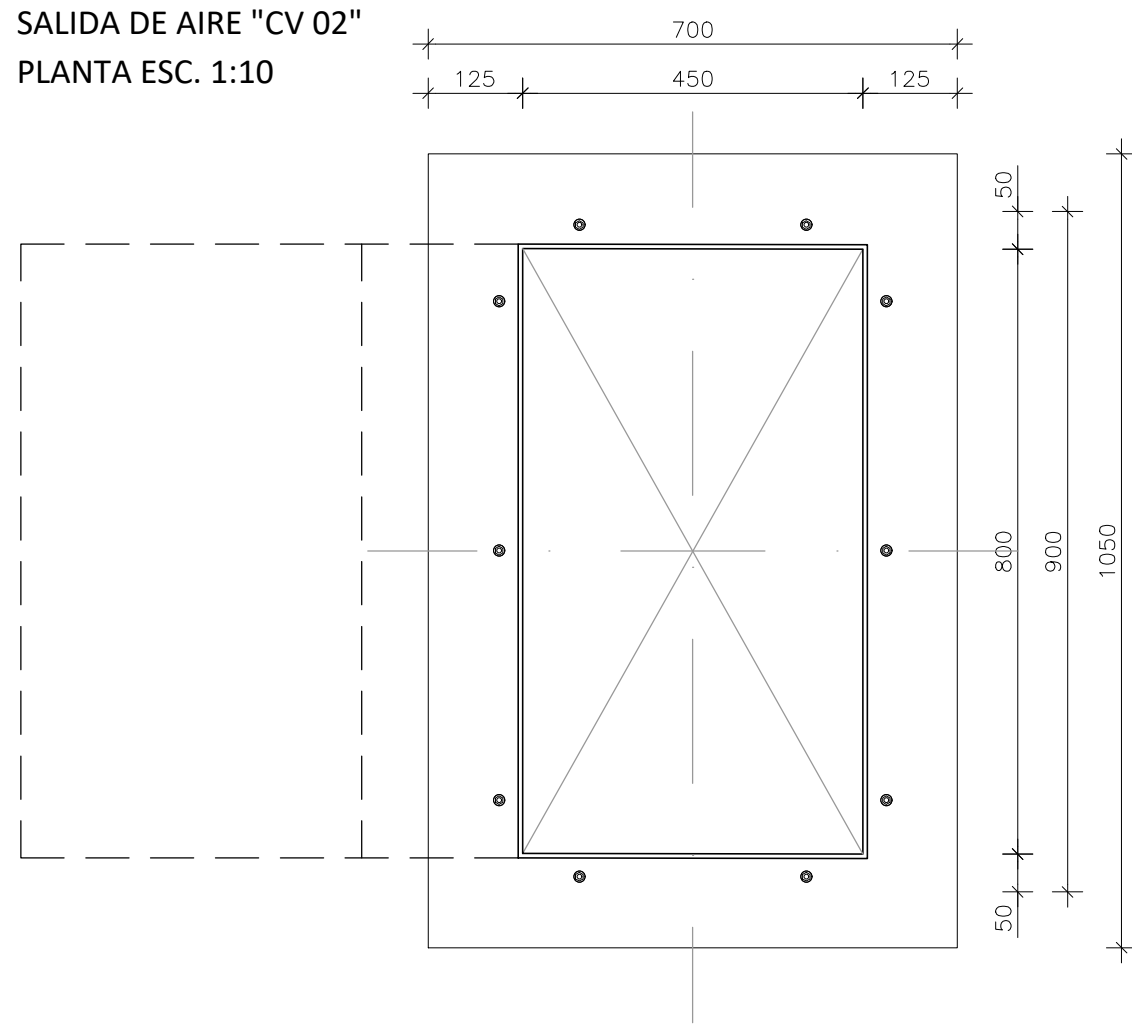

NOTAS:

- TERMINACIÓN: PINTURA 2 MANOS DE ANTÍÓXIDO + 2 MANOS DE PINTURA EPOXI COLOR A DEFINIR.
- TODAS LAS MEDIDAS SERÁN VERIFICADAS EN OBRA



UNIDAD EJECUTORA DE INFRAESTRUCTURA	OBRA 14_EDIFICIO 911
SUBSECRETARIA TECNICA ARQ. FRANCISCO QUIJANO	UBICACION THEDY Y AV. CARBALLO
DIRECCION PROVINCIAL DE OBRAS ING. FEDERICO ZEGNA RATA	TEMA CARPINTERÍAS
DIRECCION PROVINCIAL DE PROYECTOS ARQ. JORGE GIUNTA	PLANO PLANILLAS CONDUCTOS DE VENTILACIÓN
SUBDIRECCION GENERAL TECNICA ARQ. VERONICA LANZARO	ESCALA: VARIAS FECHA: 11/2025 REVISION: 00 14_911-PL.13