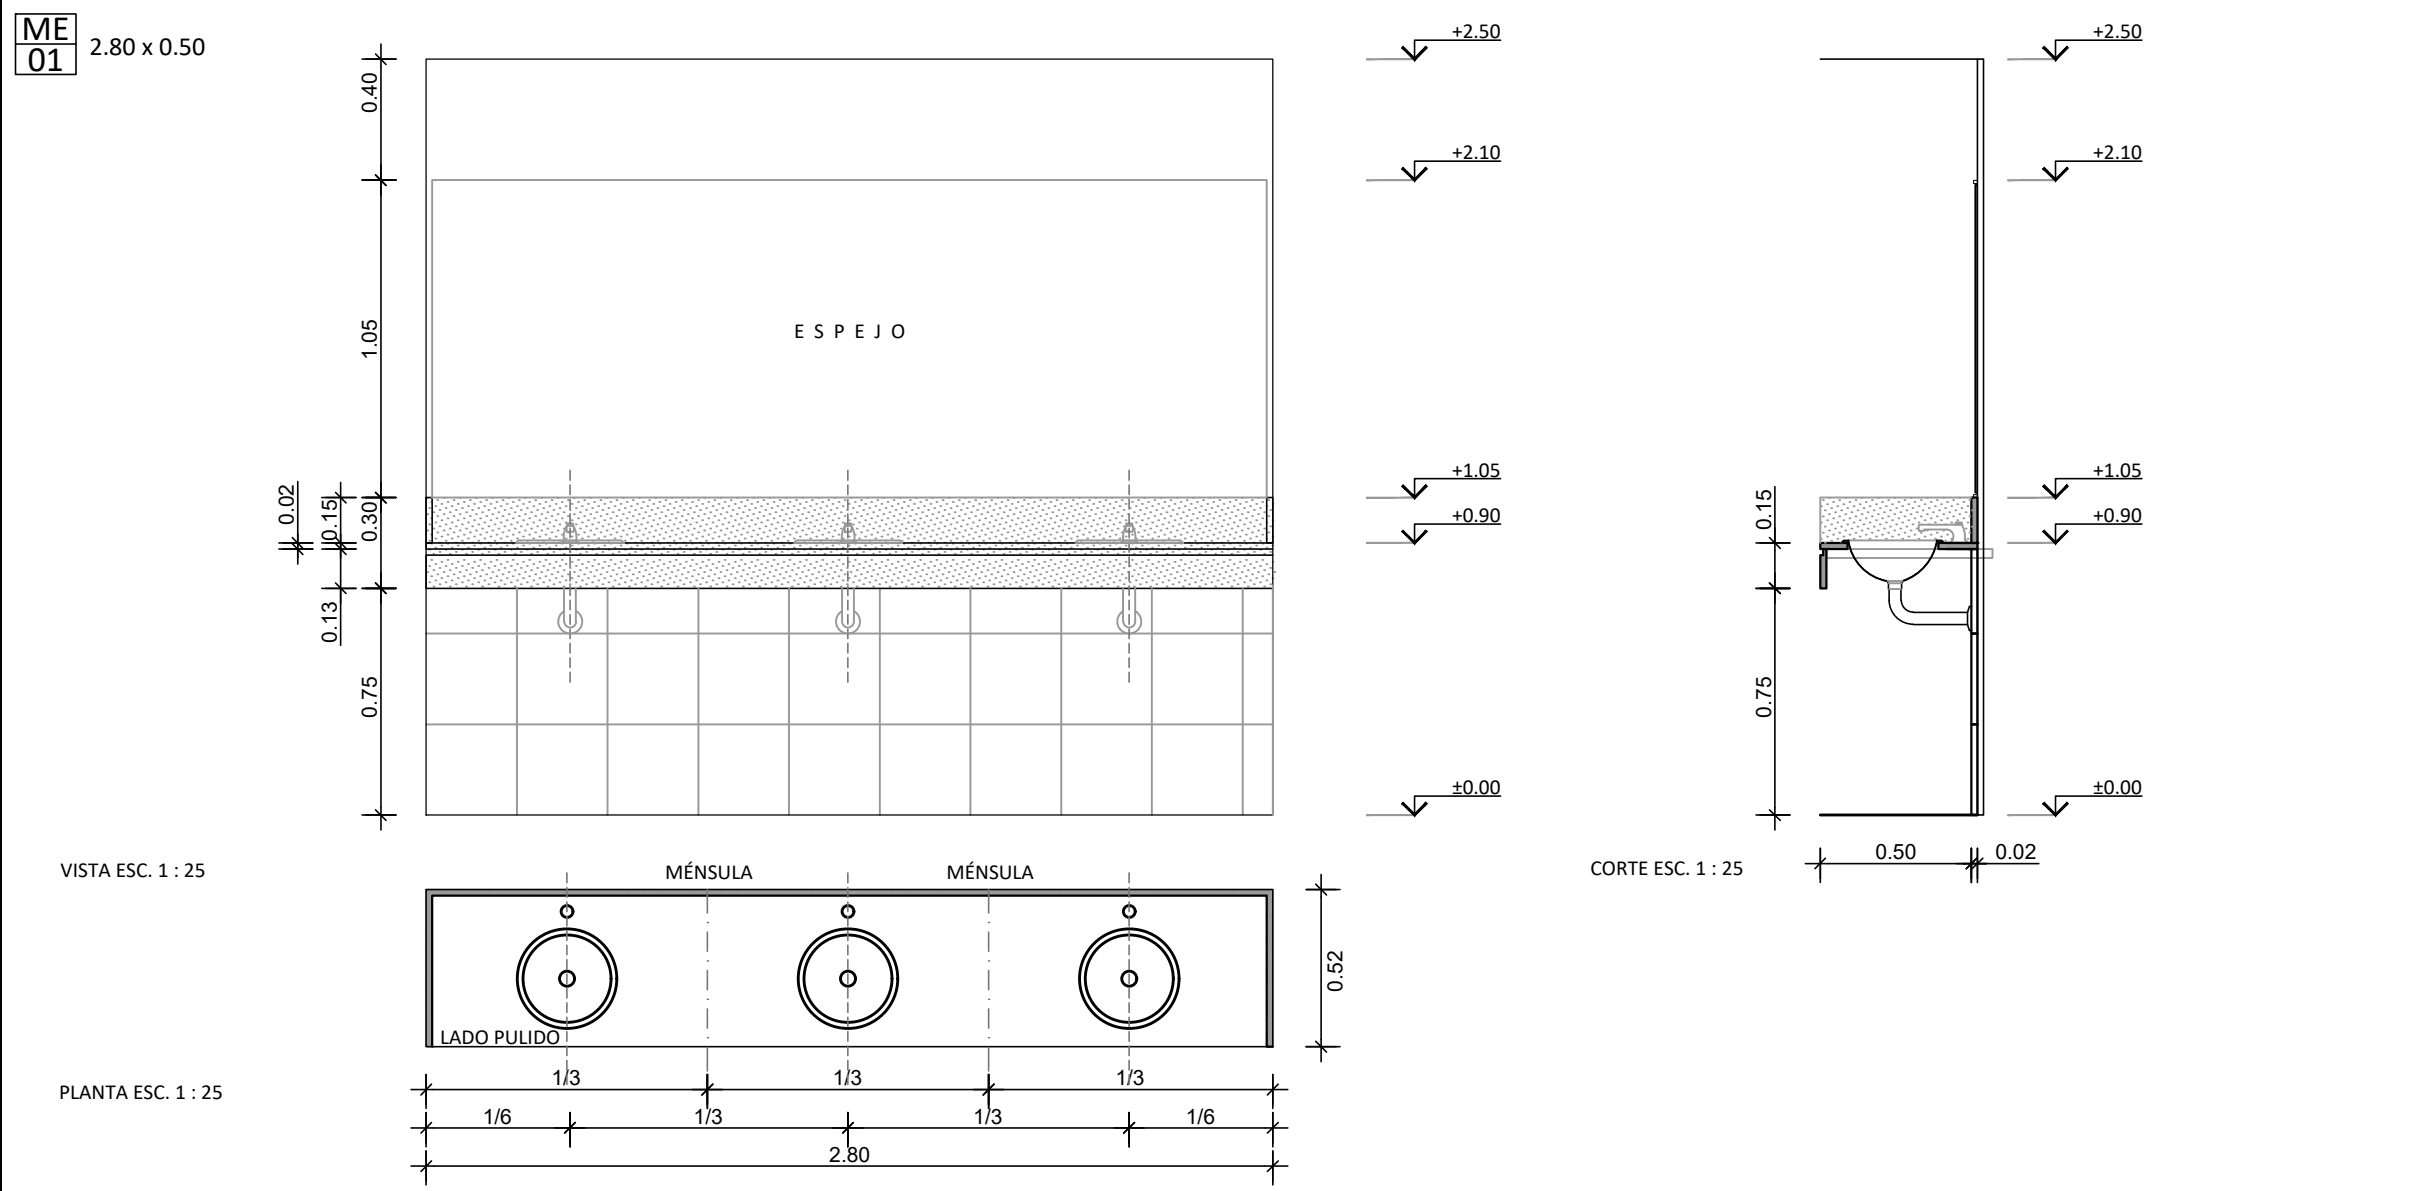
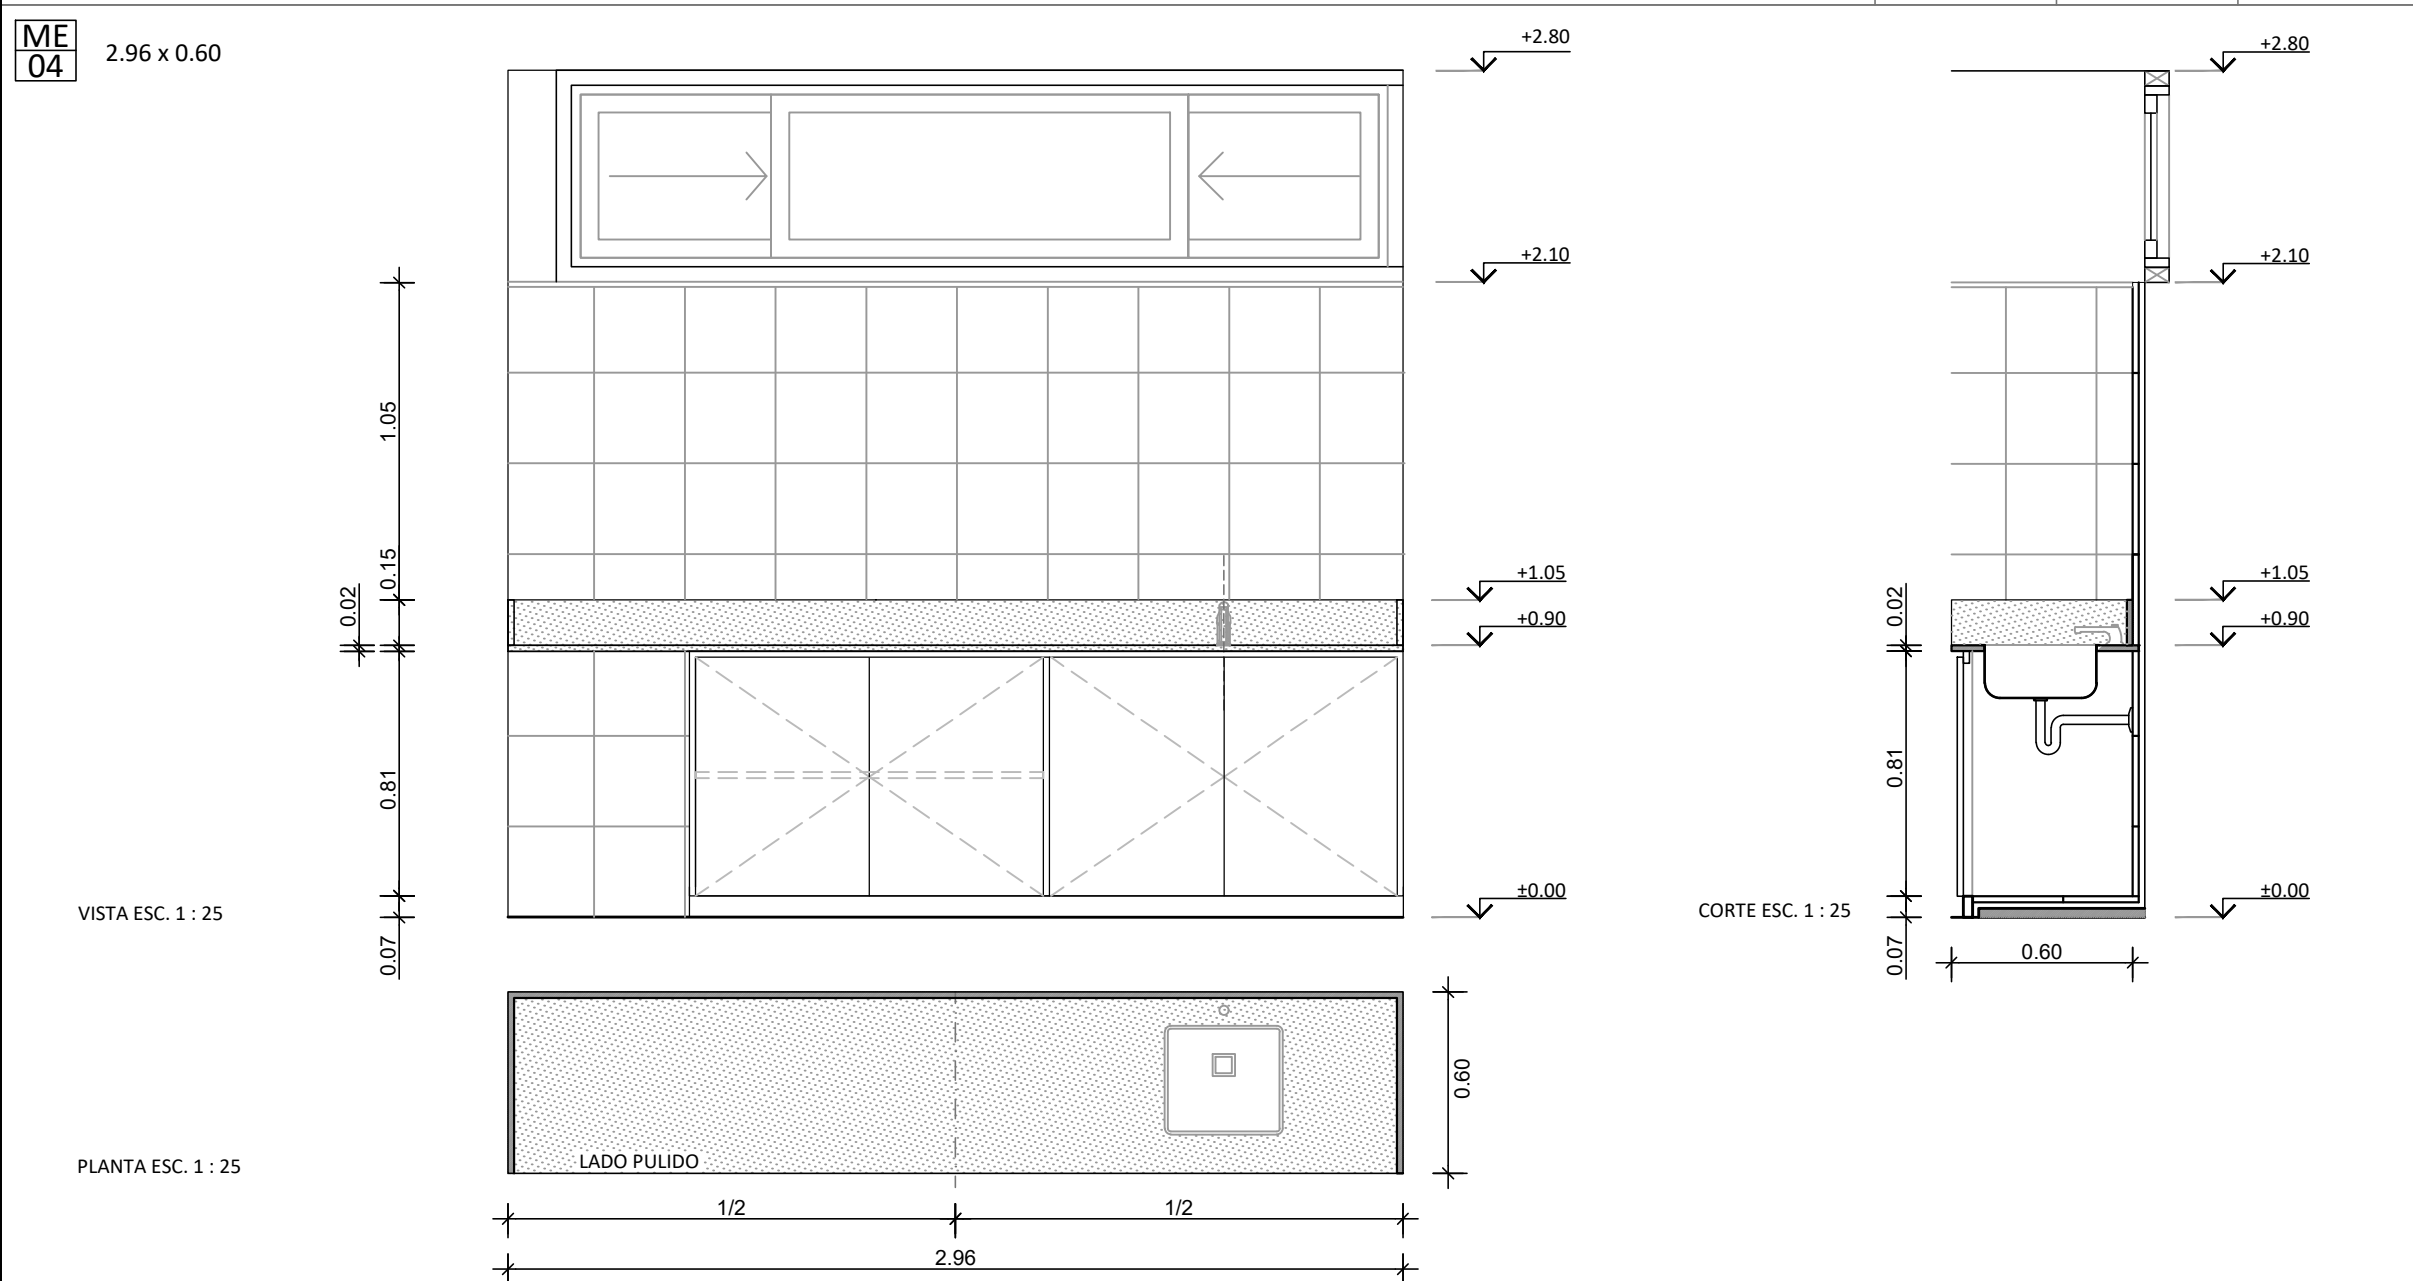
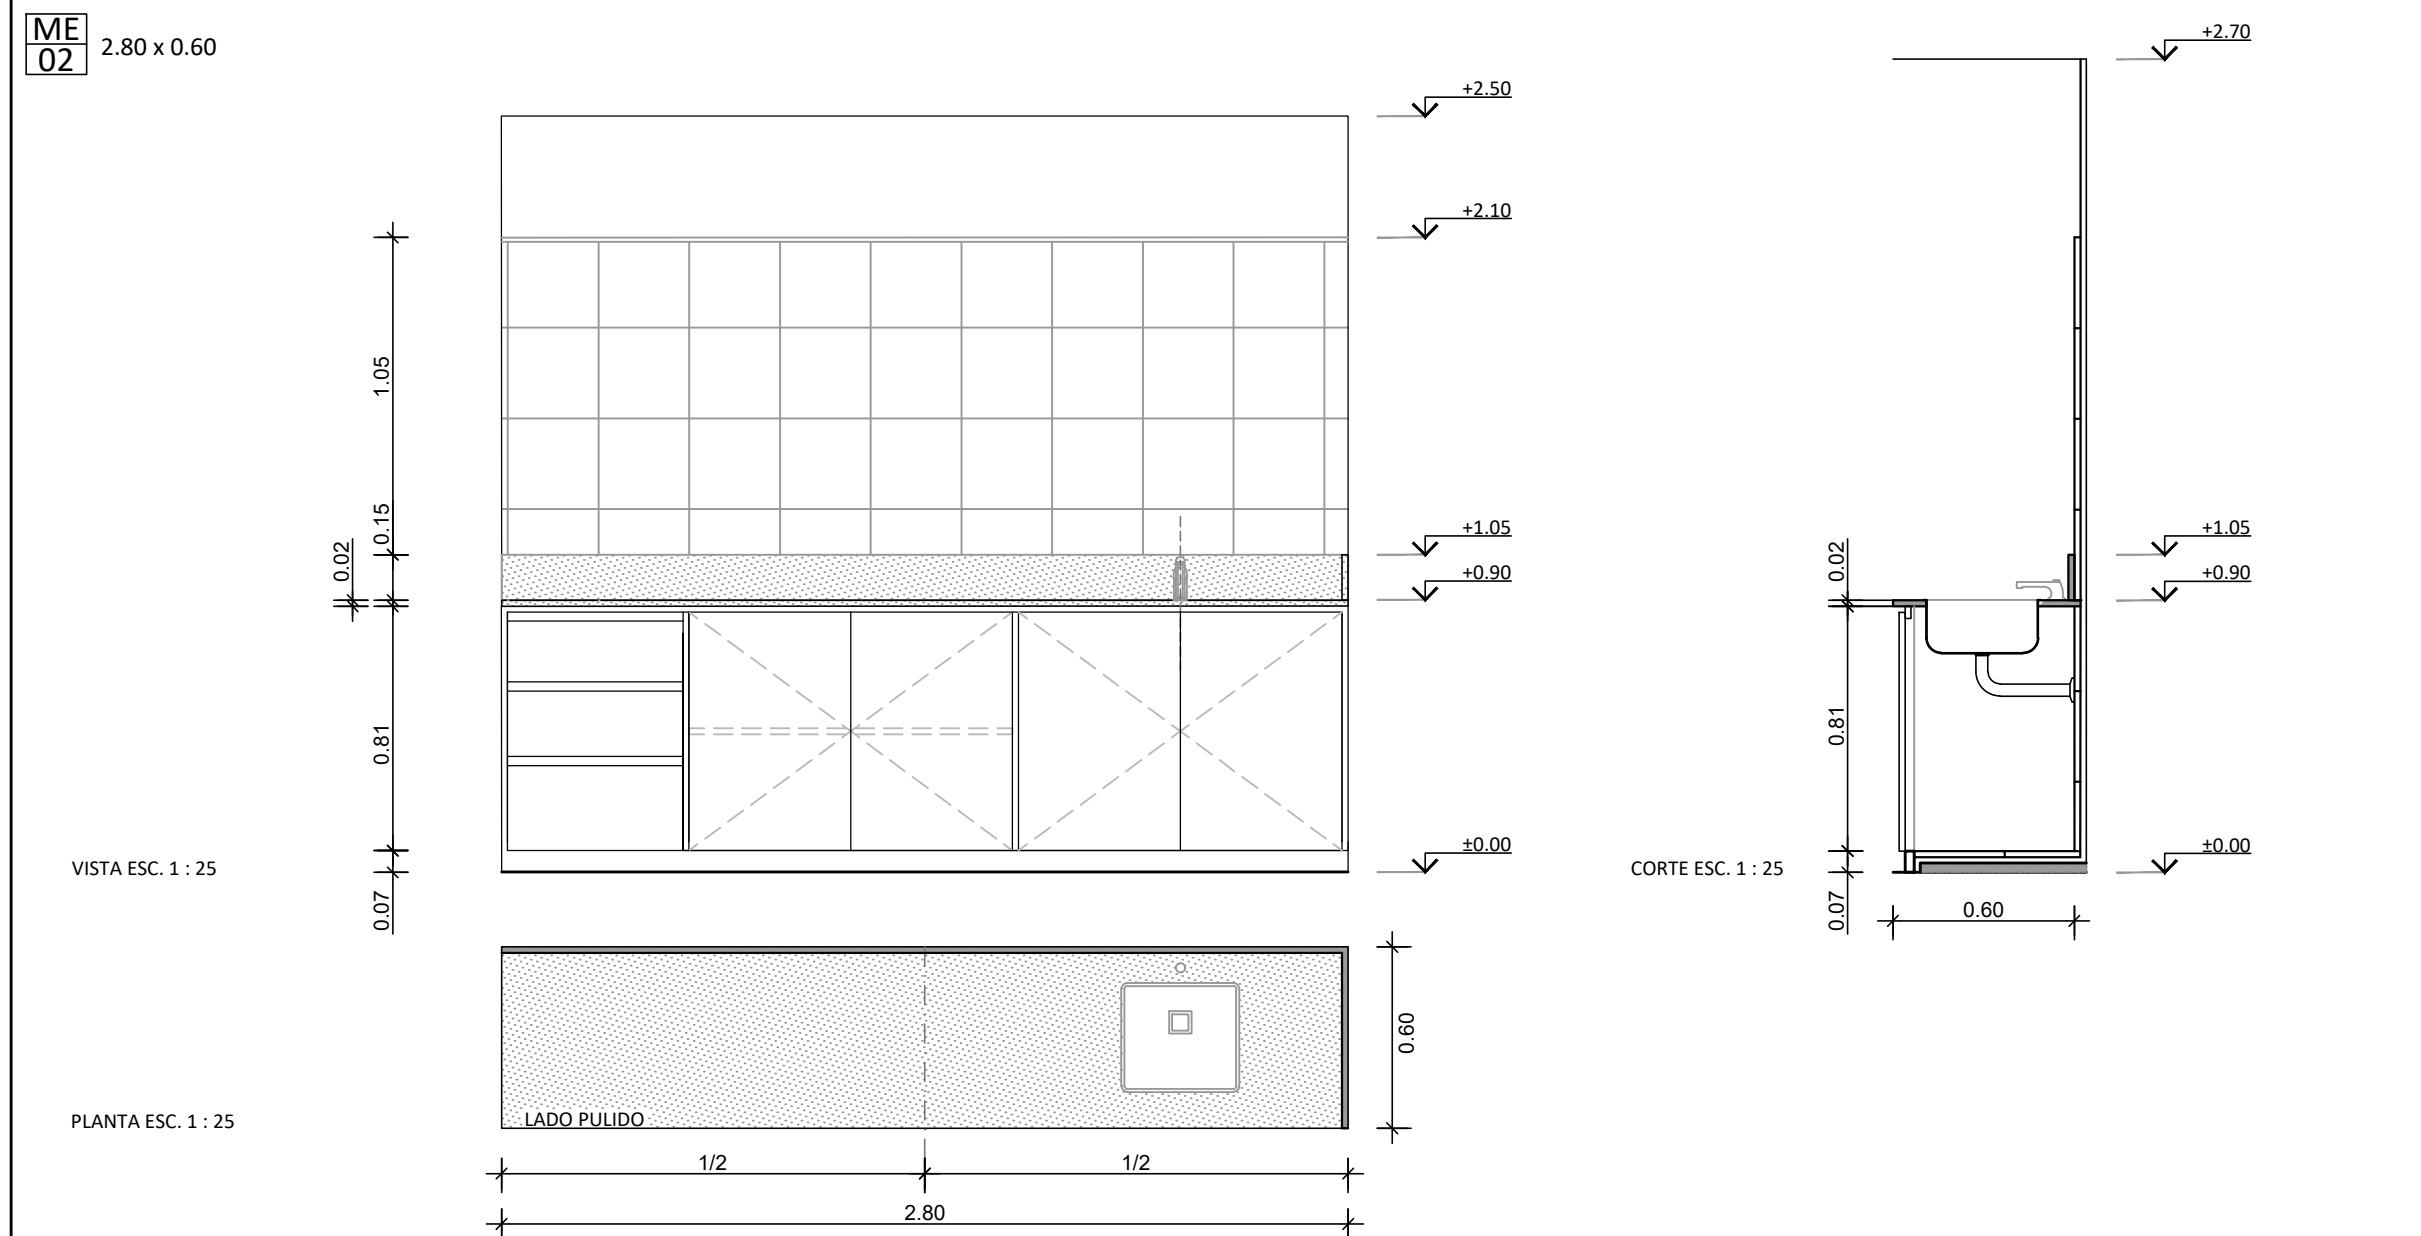
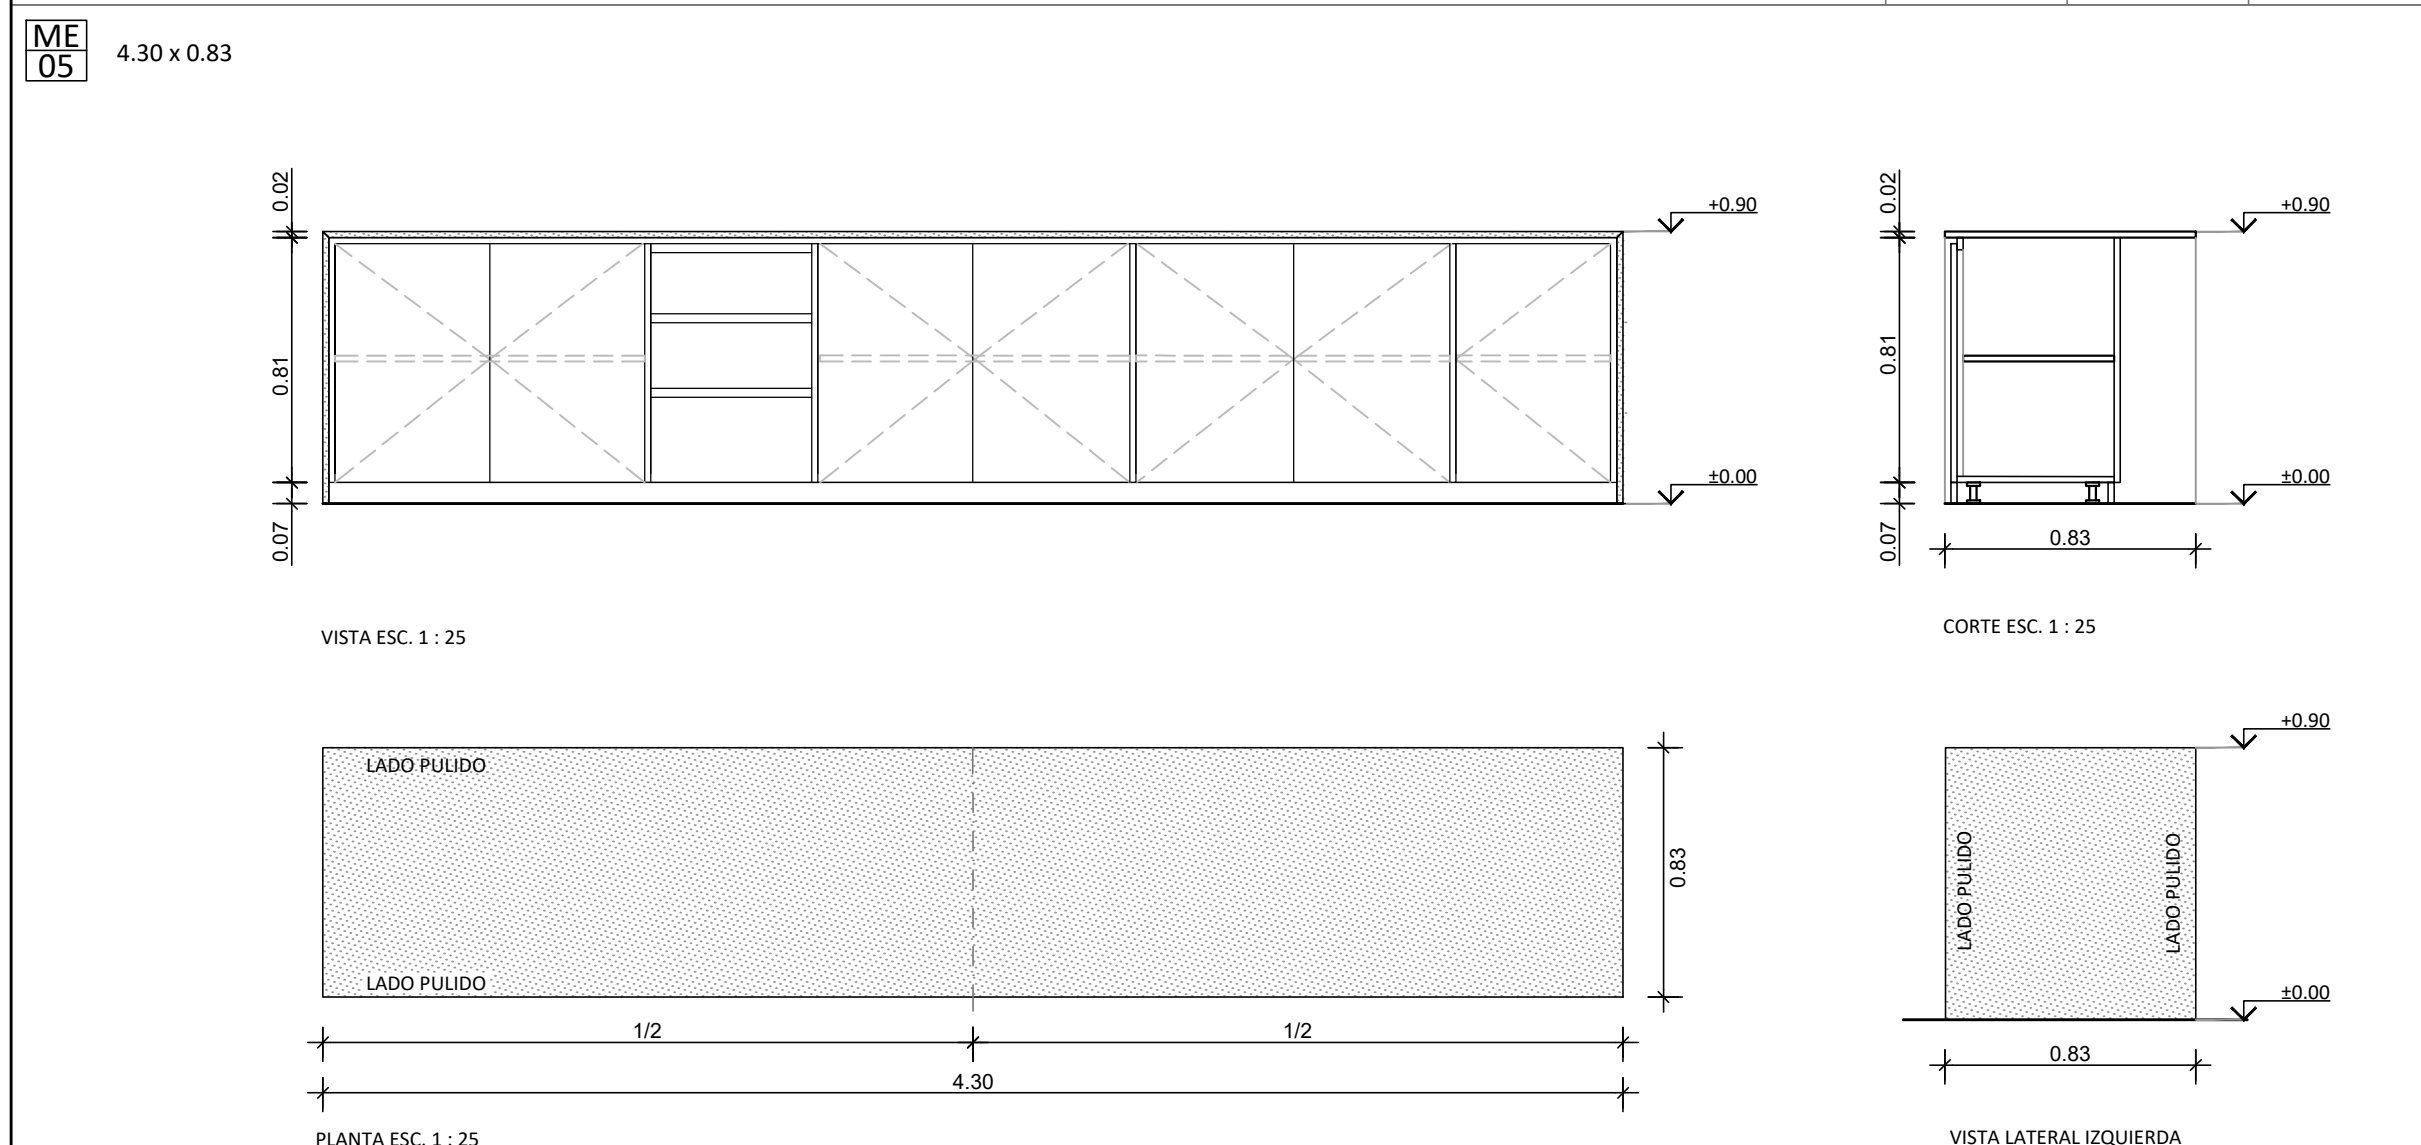
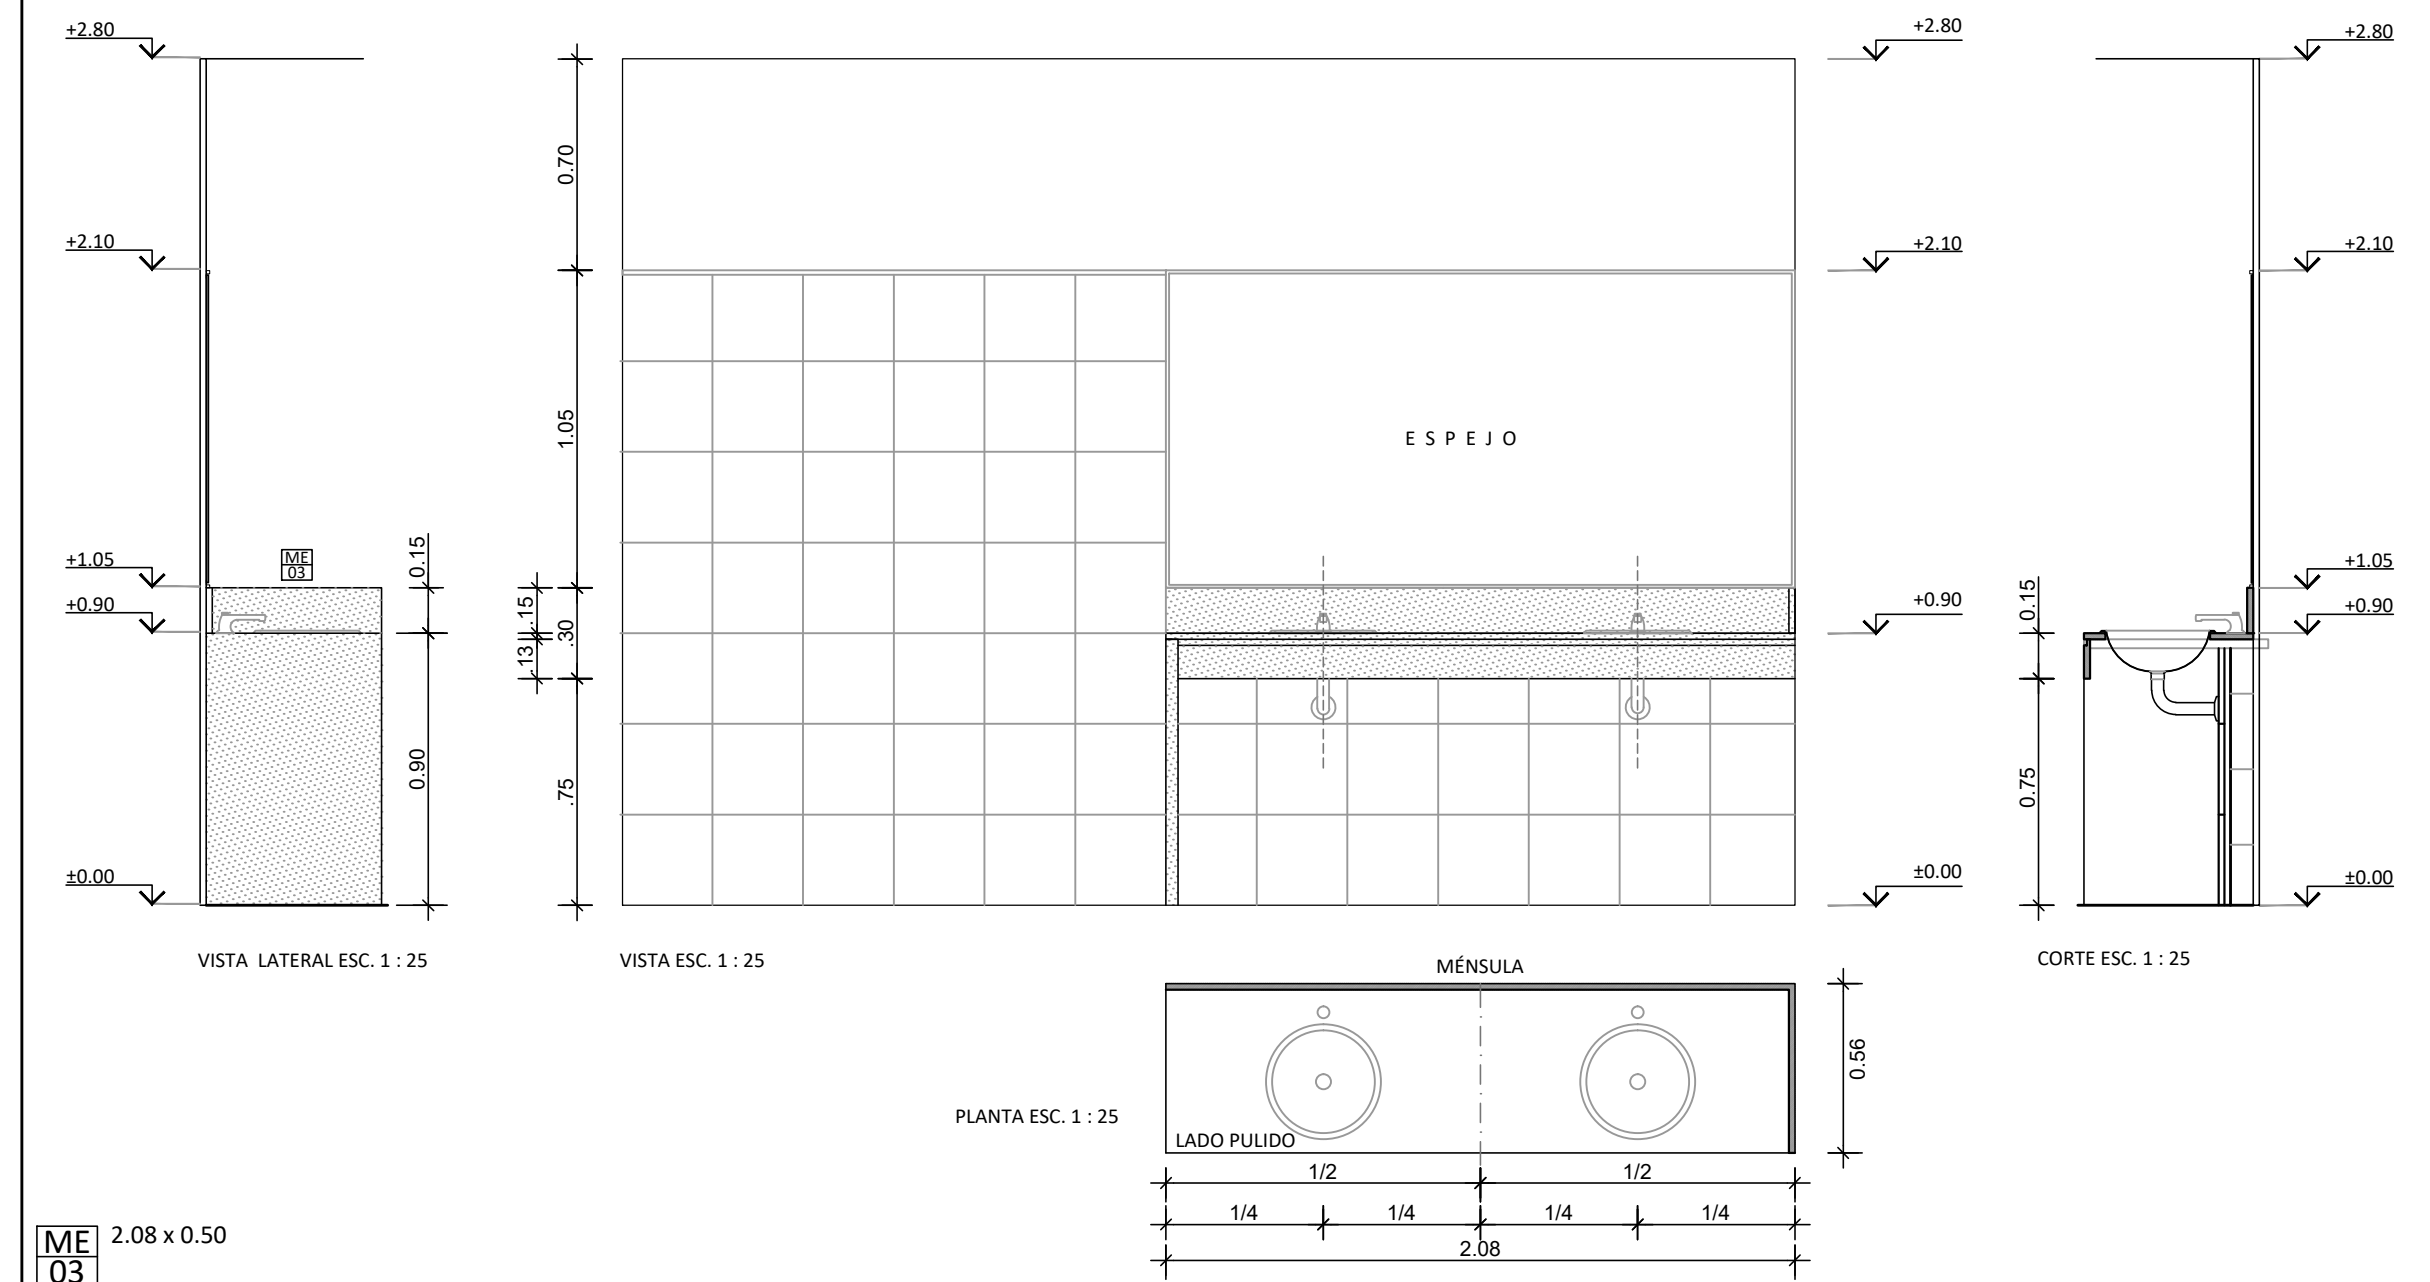



MESADAS		N	ME	01
UBICACIÓN: PB - BAÑOS H, BAÑOS M		TOTAL	DERECHA	IZQUIERDA
		2	-	-
<div><div><div><div>ME01</div><div>2.80 x 0.50</div></div><div></div></div></div>				
MESADA	MESADA DE GRANITO ABSOLUTE BLACK ESP. 2CM			
ZÓCALO	ZÓCALO DE GRANITO ABSOLUTE BLACK ESP. 2CM H: 15CM			
ESTRUCTURA	MÉNSULAS TUBOS METÁLICOS			
PILETA	PILETA DE BAÑO SIMPLE AI - MARCA JOHNSON ACEROS - MODELO O 300 L			
GRIFERÍA	CANILLA AUTOMÁTICA PARA MESADA - FV 0361.02 - PRESSMATIC			
NOTA	TODAS LAS MEDIDAS SERÁN VERIFICADAS EN OBRA, ASÍ COMO LAS INSTALACIONES Y LOS EJES DEFINITIVOS DE LAS BACHAS.			

MESADAS		N	ME	04
UBICACIÓN: 1, 2, 4, 5, 6, 7 PISO - OFFICE		TOTAL	DERECHA	IZQUIERDA
		7	-	-
<div><div><div><div>ME04</div><div>2.96 x 0.60</div></div><div></div></div></div>				
MESADA	MESADA DE GRANITO ABSOLUTE BLACK ESP. 2CM			
ZÓCALO	ZÓCALO DE GRANITO ABSOLUTE BLACK ESP. 2CM H: 15CM			
ESTRUCTURA	-			
PILETA	PILETA DE COCINA SIMPLE AI - MARCA JOHNSON ACEROS - MODELO Q 37			
GRIFERÍA	JUEGO MONOCOMANDO PARA MESADA DE COCINA - FV 0411.01 / B1 ARIZONA			
NOTA	TODAS LAS MEDIDAS SERÁN VERIFICADAS EN OBRA, ASÍ COMO LAS INSTALACIONES Y LOS EJES DEFINITIVOS DE LAS BACHAS.			


MESADAS		N	ME	02
UBICACION: PB - OFFICE		TOTAL	DERECHA	IZQUIERDA
		1	-	-
<div><div><div><div>ME02</div><div>2.80 x 0.60</div></div><div></div></div></div>				
MESADA	MESADA DE GRANITO ABSOLUTE BLACK ESP. 2CM			
ZÓCALO	ZÓCALO DE GRANITO ABSOLUTE BLACK ESP. 2CM H: 15CM			
ESTRUCTURA	-			
PILETA	PILETA DE COCINA SIMPLE AI - MARCA JOHNSON ACEROS - MODELO Q 37			
GRIFERÍA	JUEGO MONOCOMANDO PARA MESADA DE COCINA - FV 0411.01 / B1 ARIZONA			
NOTA	TODAS LAS MEDIDAS SERÁN VERIFICADAS EN OBRA, ASÍ COMO LAS INSTALACIONES Y LOS EJES DEFINITIVOS DE LAS BACHAS.			

MESADAS		N	ME	05
UBICACIÓN: COMEDOR		TOTAL	DERECHA	IZQUIERDA
		1	-	-
<div><div><div><div>ME05</div><div>4.30 x 0.83</div></div><div></div></div></div>				
MESADA	MESADA DE GRANITO ABSOLUTE BLACK ESP. 2CM + LATERALES ABSOLUTE BLACK ESP. 2CM			
ZÓCALO	-			
ESTRUCTURA	-			
PILETA	-			
GRIFERÍA	-			
NOTA	TODAS LAS MEDIDAS SERÁN VERIFICADAS EN OBRA, ASÍ COMO LAS INSTALACIONES Y LOS EJES DEFINITIVOS DE LAS BACHAS.			

MESADAS		N	ME	03
UBICACIÓN: 1, 2, 4, 5, 6, 7 PISO - BAÑOS H, BAÑOS M		TOTAL	DERECHA	IZQUIERDA
		14	-	-
<div><div><div><div>ME03</div><div>2.08 x 0.50</div></div><div></div></div></div>				
MESADA	MESADA DE GRANITO ABSOLUTE BLACK ESP. 2CM + LATERALES ABSOLUTE BLACK ESP. 2CM			
ZÓCALO	ZÓCALO DE GRANITO ABSOLUTE BLACK ESP. 2CM H: 15CM			
ESTRUCTURA	MENSULAS TUBOS METÁLICOS			
PILETA	PILETA DE BAÑO SIMPLE AI - MARCA JOHNSON ACEROS - MODELO O 340 L			
GRIFERÍA	CANILLA AUTOMÁTICA PARA MESADA - FV 0361.02 - PRESSMATIC			
NOTA	TODAS LAS MEDIDAS SERÁN VERIFICADAS EN OBRA, ASÍ COMO LAS INSTALACIONES Y LOS EJES DEFINITIVOS DE LAS BACHAS.			

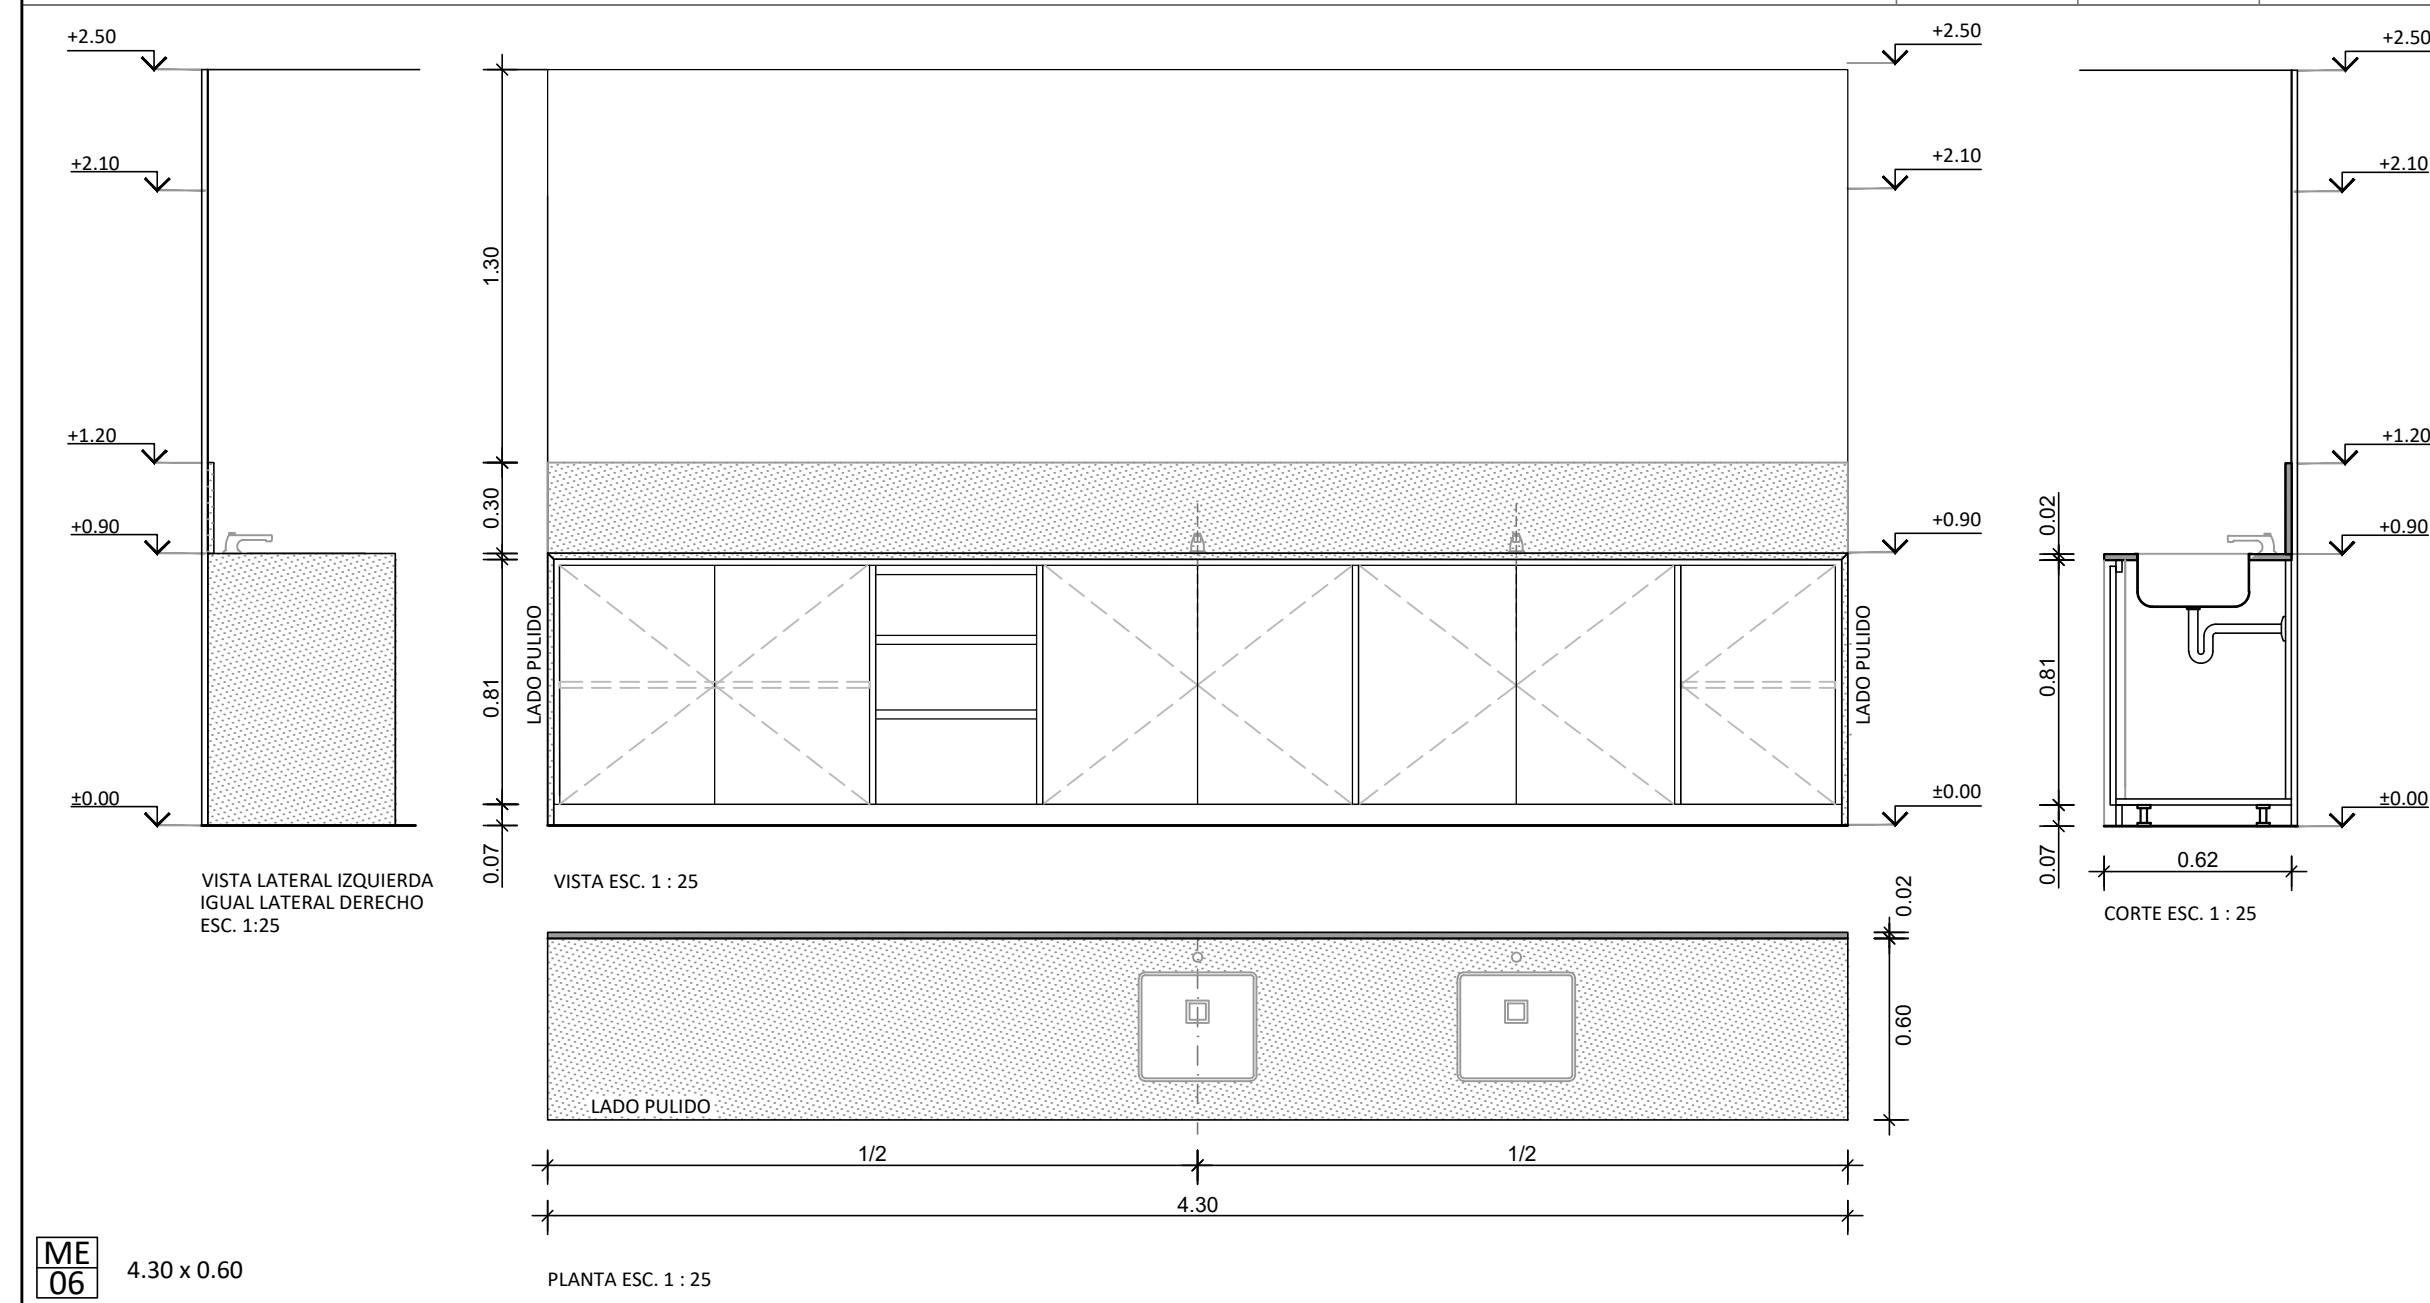MESADAS		N	ME	06
UBICACIÓN: COMEDOR		TOTAL	DERECHA	IZQUIERDA
		1	-	-
<div><div><div><div>ME06</div><div>4.30 x 0.60</div></div><div></div></div></div>				
MESADA	MESADA DE GRANITO ABSOLUTE BLACK ESP. 2CM + LATERALES ABSOLUTE BLACK ESP. 2CM			
ZÓCALO	ZÓCALO DE GRANITO ABSOLUTE BLACK ESP. 2CM H: 30CM			
ESTRUCTURA	-			
PILETA	PILETA DE COCINA SIMPLE AI - MARCA JOHNSON ACEROS - MODELO Q 37			
GRIFERÍA	JUEGO MONOCOMANDO PARA MESADA DE COCINA - FV 0411.01 / B1 ARIZONA			
NOTA	TODAS LAS MEDIDAS SERÁN VERIFICADAS EN OBRA, ASÍ COMO LAS INSTALACIONES Y LOS EJES DEFINITIVOS DE LAS BACHAS.			



 Santa Fe PROVINCIA	UNIDAD EJECUTORA DE INFRAESTRUCTURA		OBRA 14_EDIFICIO 911		
	SUBSECRETARIA TECNICA		UBICACION		
	ARQ. FRANCISCO QUIJANO		THEDY Y AV. CARBALLO		
	DIRECCION PROVINCIAL DE OBRAS		TEMA		
	ING. FEDERICO ZEGNA RATA		MESADAS		
	DIRECCION PROVINCIAL DE PROYECTOS		PLANO		
	ARQ. JORGE GIUNTA		PLANILLAS MESADAS		
SUBDIRECCION GENERAL TECNICA		ESCALA: 1:25		FECHA: 11/2025	REVISION: 00
ARQ. VERONICA LANZARO		14_911-PL.14			