


PLANTA PILOTES

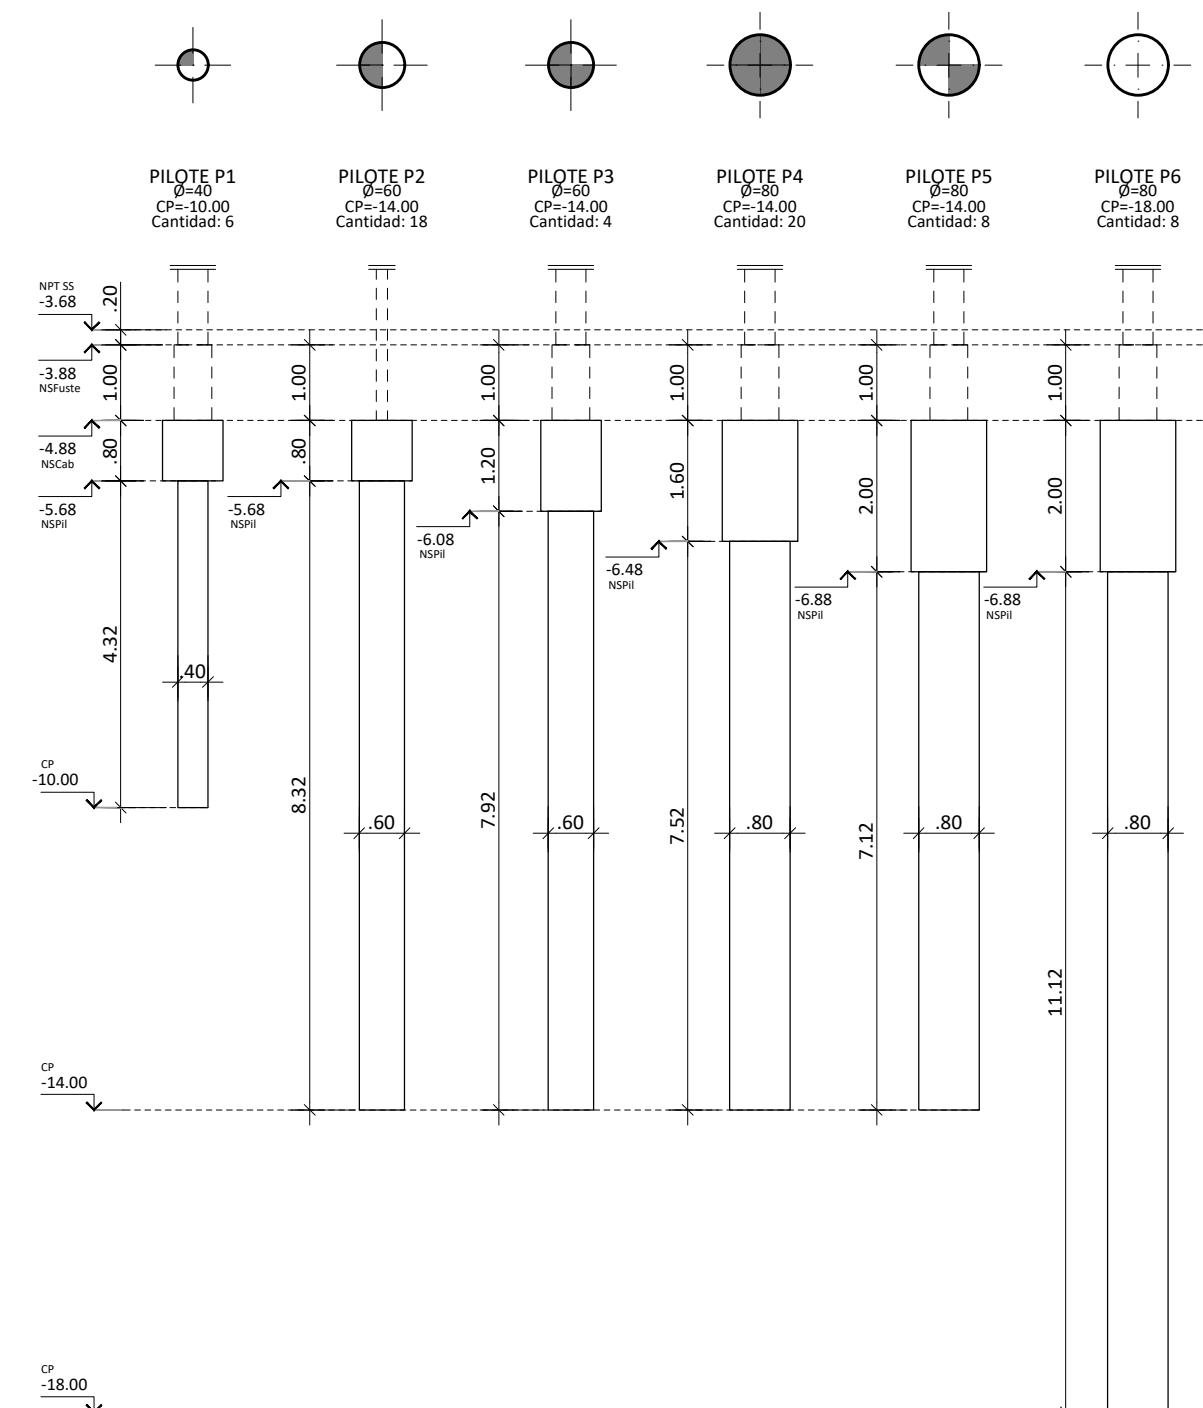


DETALLE PILOTES

REFERENCIAS	NIVEL DE REFERENCIA± 0.00= NPT INTERIOR PB			
MATERIALES	NPT	NIVEL PISO TERMINADO	NSVF	NIVEL SUPERIOR VIGA DE FUNDACIÓN
HORMIGÓN H30	NIL	NIVEL INFERIOR DE LOSA	NSPii	NIVEL SUPERIOR PILOTE
ACERO ADN 420	NSL	NIVEL SUPERIOR DE LOSA	NSCab	NIVEL SUPERIOR CAPEZAL
	NSVE	NIVEL SUPERIOR VIGA DE EQUILIBRIO	CP	COTA DE PUNTA

NOTA:
TODAS LAS DIMENSIONES DE LOS ELEMENTOS ESTRUCTURALES Y LAS PROFUNDIDADES DE FUNDACIÓN PROPUESTAS, ESTÁN SUJETAS A VERIFICACIÓN SEGÚN ESTUDIO DE SUELOS Y CÁLCULOS DEFINITIVOS A REALIZAR POR LA CONTRATISTA, AVALADOS POR MEMORIA CORRESPONDIENTE.

NOTA:
TODAS LAS MEDIDAS DEBERÁN SER VERIFICADAS EN OBRA

	UNIDAD EJECUTORA DE INFRAESTRUCTURA	OBRA 14_EDIFICIO 911	
	SUBSECRETARIA TECNICA	UBICACION	
	ARQ. FRANCISCO QUIJANO	THEDY Y AV. CARBALLO	
	DIRECCION PROVINCIAL DE OBRAS	TEMA	
	ING. FEDERICO ZEGNA RATA	ESTRUCTURA	
DIRECCION PROVINCIAL DE PROYECTOS	PLANO		
ARQ. JORGE GIUNTA	FUNDACIONES: PILOTES		
SUBDIRECCION GENERAL TECNICA	ESCALA: 1:100	FECHA: 11/2025	REVISION: 00
ARQ. VERONICA LANZARO	14_911-E.01		