


PLANTA CABEZALES

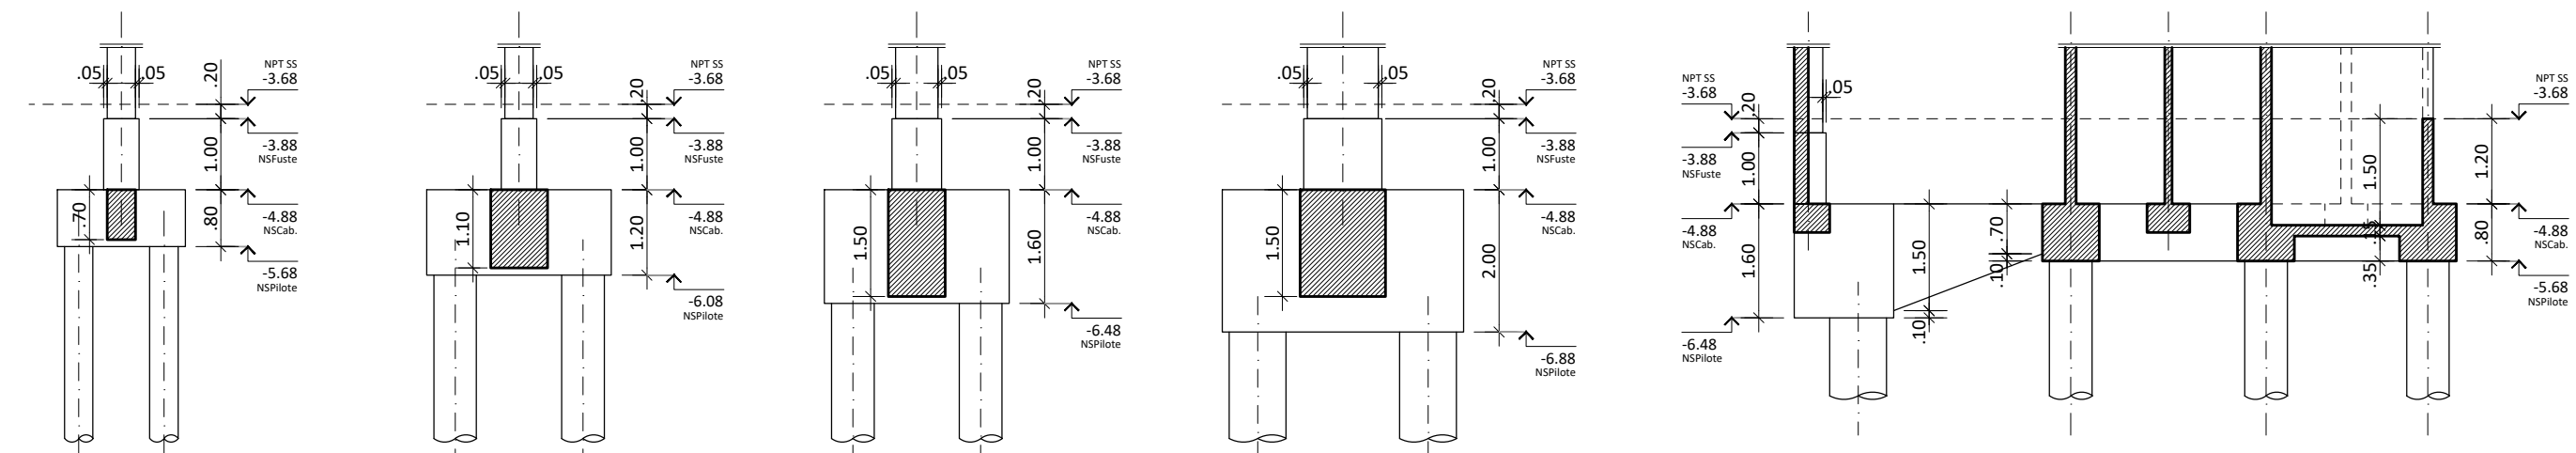


DETALLES CABEZALES TIPO

CORTE A-A

| REFERENCIAS | | NIVEL DE REFERENCIA± 0.00= NPT INTERIOR PB | | |
|---------------|------|--------------------------------------------|-------|----------------------------------|
| MATERIALES | NPT | NIVEL PISO TERMINADO | NSVF | NIVEL SUPERIOR VIGA DE FUNDACIÓN |
| HORMIGÓN H30 | NIL | NIVEL INFERIOR DE LOSA | NSPli | NIVEL SUPERIOR PILOTE |
| ACERO ADN 420 | NSL | NIVEL SUPERIOR DE LOSA | NSCab | NIVEL SUPERIOR CABEZAL |
| | NSVE | NIVEL SUPERIOR VIGA DE EQUILIBRIO | CP | COTA DE PUNTA |

NOTA:
TODAS LAS DIMENSIONES DE LOS ELEMENTOS ESTRUCTURALES Y LAS PROFUNDIDADES DE FUNDACION PROPUESTAS, ESTÁN SUJETAS A VERIFICACIÓN SEGÚN ESTUDIO DE SUELOS Y CÁLCULOS DEFINITIVOS A REALIZAR POR LA CONTRATISTA, AVALADOS POR MEMORIA CORRESPONDIENTE.

| | | | | | | | |
|---|--------------------------------------------|---------------|---------------------------------------|----------------|--|--------------------|--|
|  Santa Fe PROVINCIA | UNIDAD EJECUTORA DE INFRAESTRUCTURA | | OBRA 14_EDIFICIO 911 | | | | |
| | SUBSECRETARIA TECNICA | | UBICACION | | | | |
| | ARQ. FRANCISCO QUIJANO | | THEDY Y AV. CARBALLO | | | | |
| | DIRECCION PROVINCIAL DE OBRAS | | TEMA | | | | |
| | ING. FEDERICO ZEGNA RATA | | ESTRUCTURA | | | | |
| | DIRECCION PROVINCIAL DE PROYECTOS | | PLANO | | | | |
| | ARQ. JORGE GIUNTA | | FUNDACIONES: CABEZALES | | | | |
| SUBDIRECCION GENERAL TECNICA | | ESCALA: 1:100 | | FECHA: 11/2025 | | REVISION: 00 | |
| ARQ. VERÓNICA LANZARO | | | | | | 14_911-E.02 | |