




PLANTA TANQUE

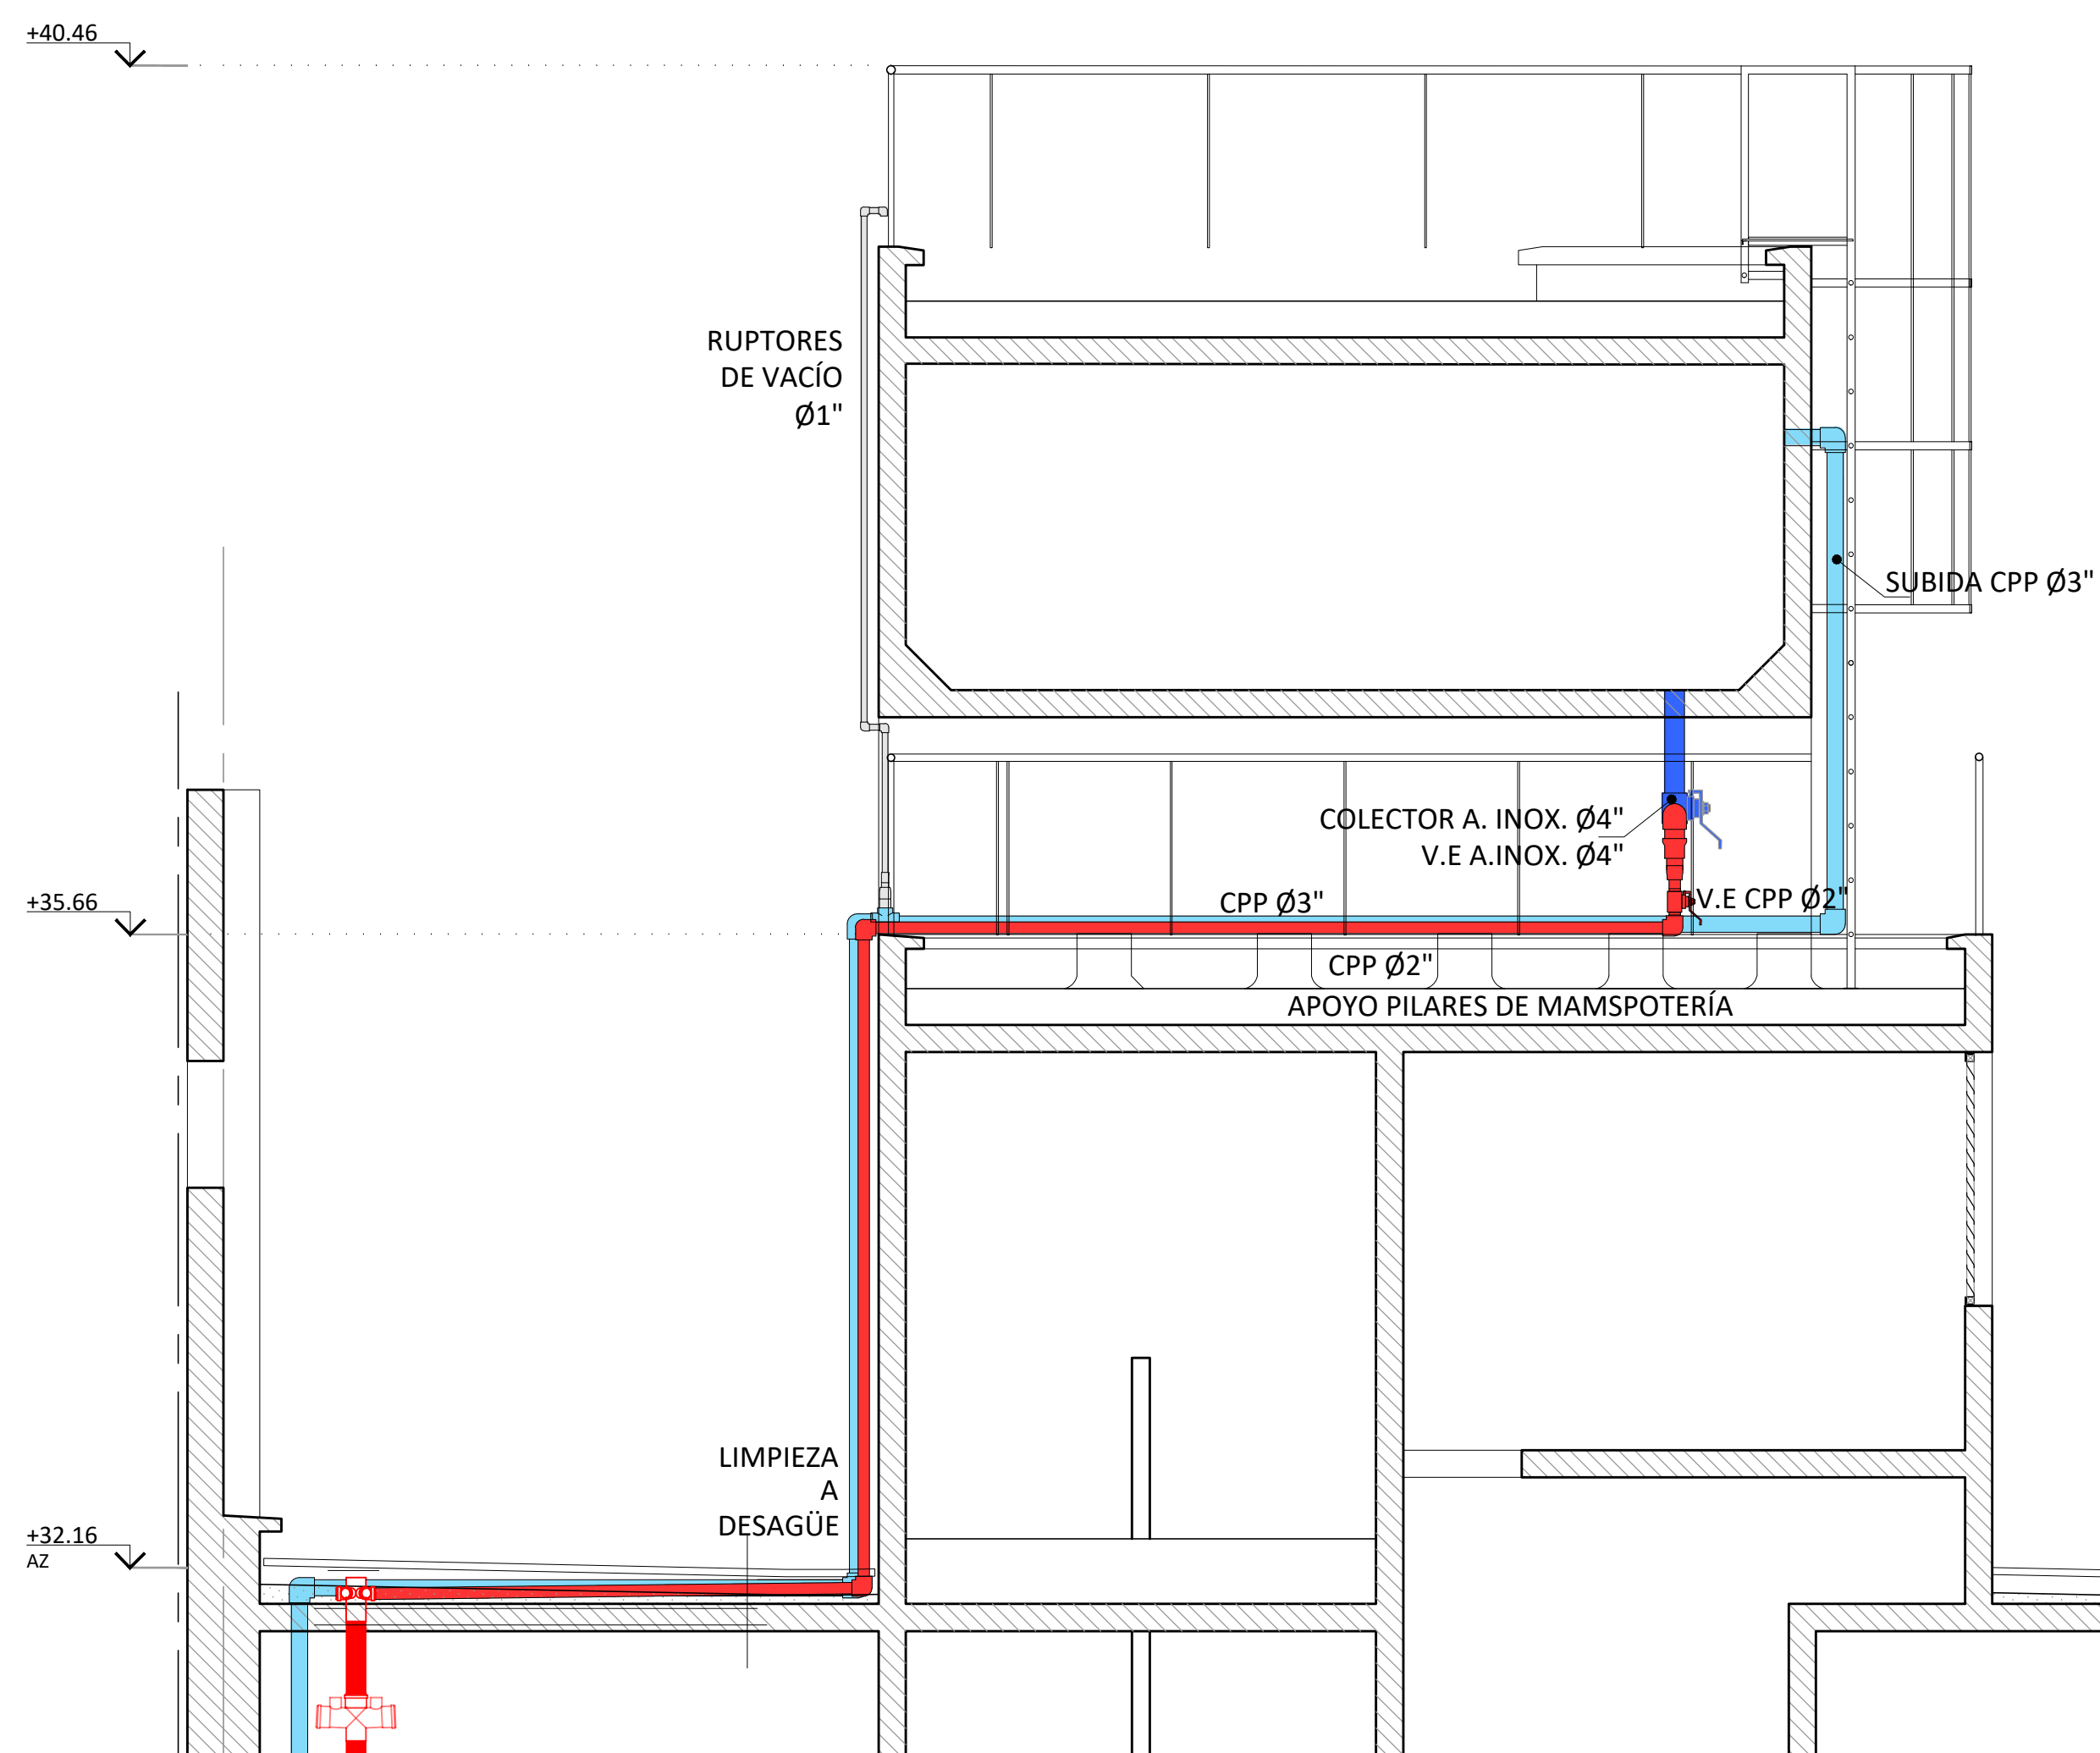

VISTA 2

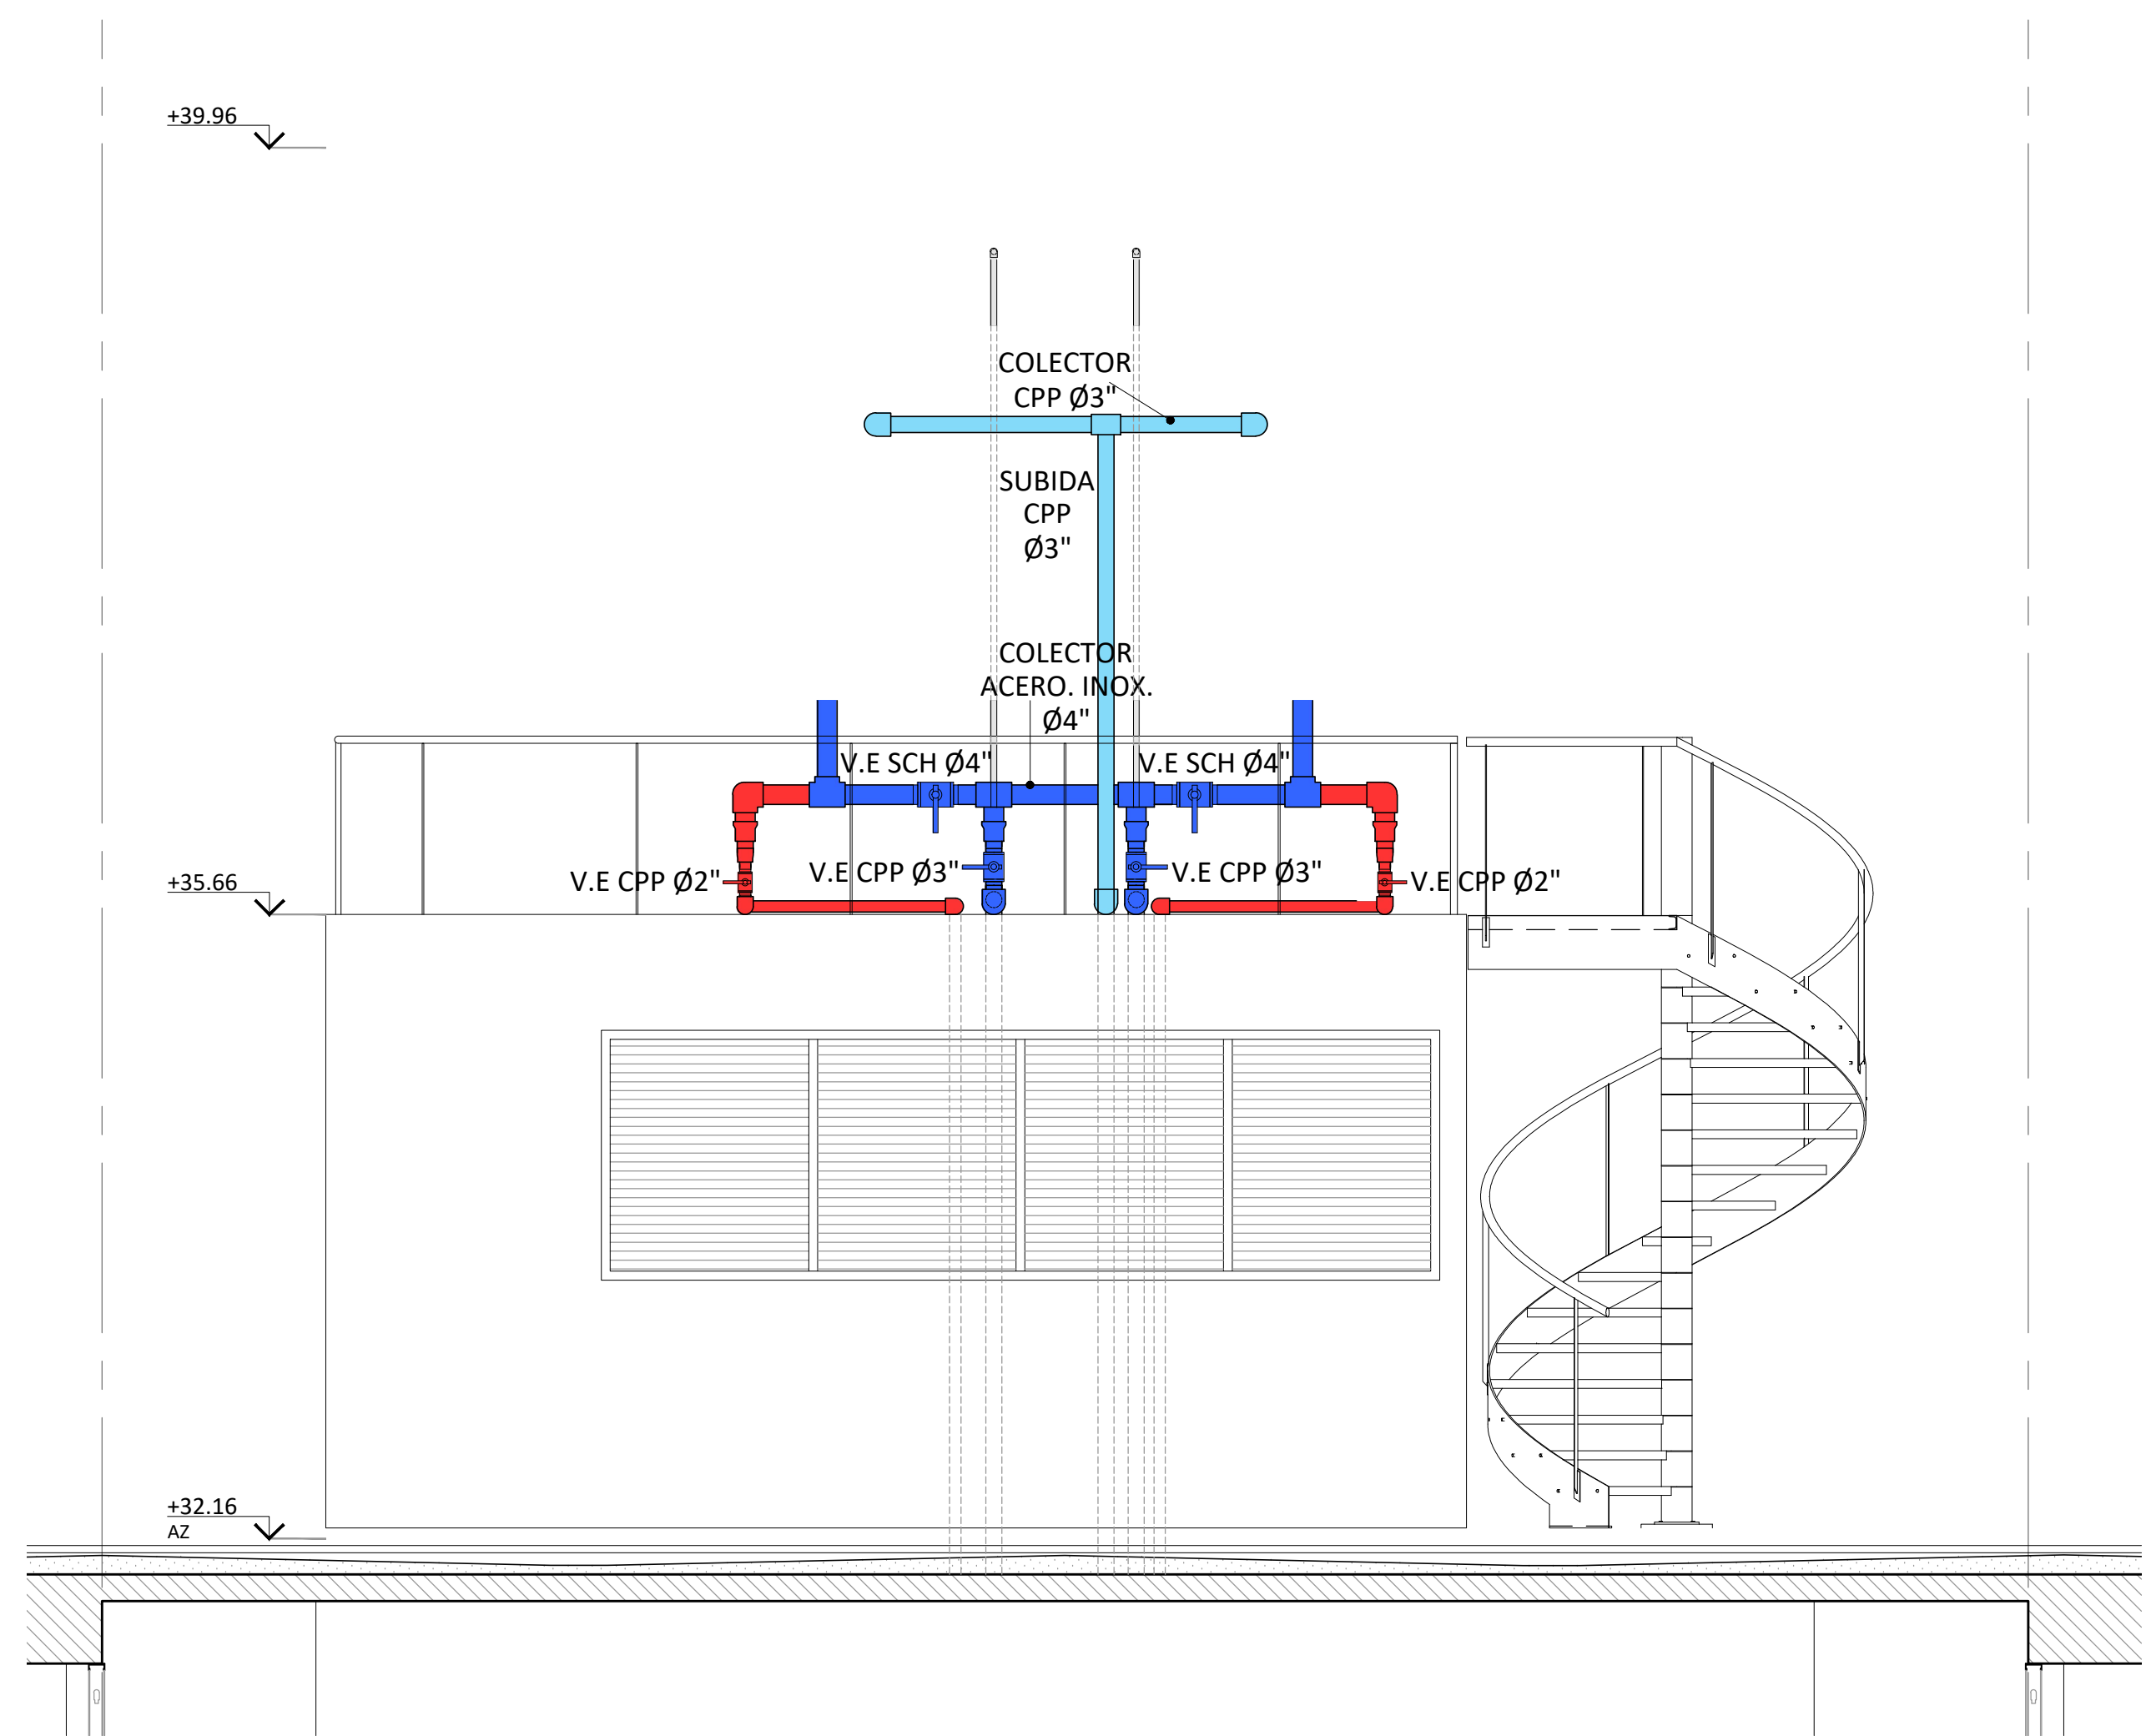

VISTA 1

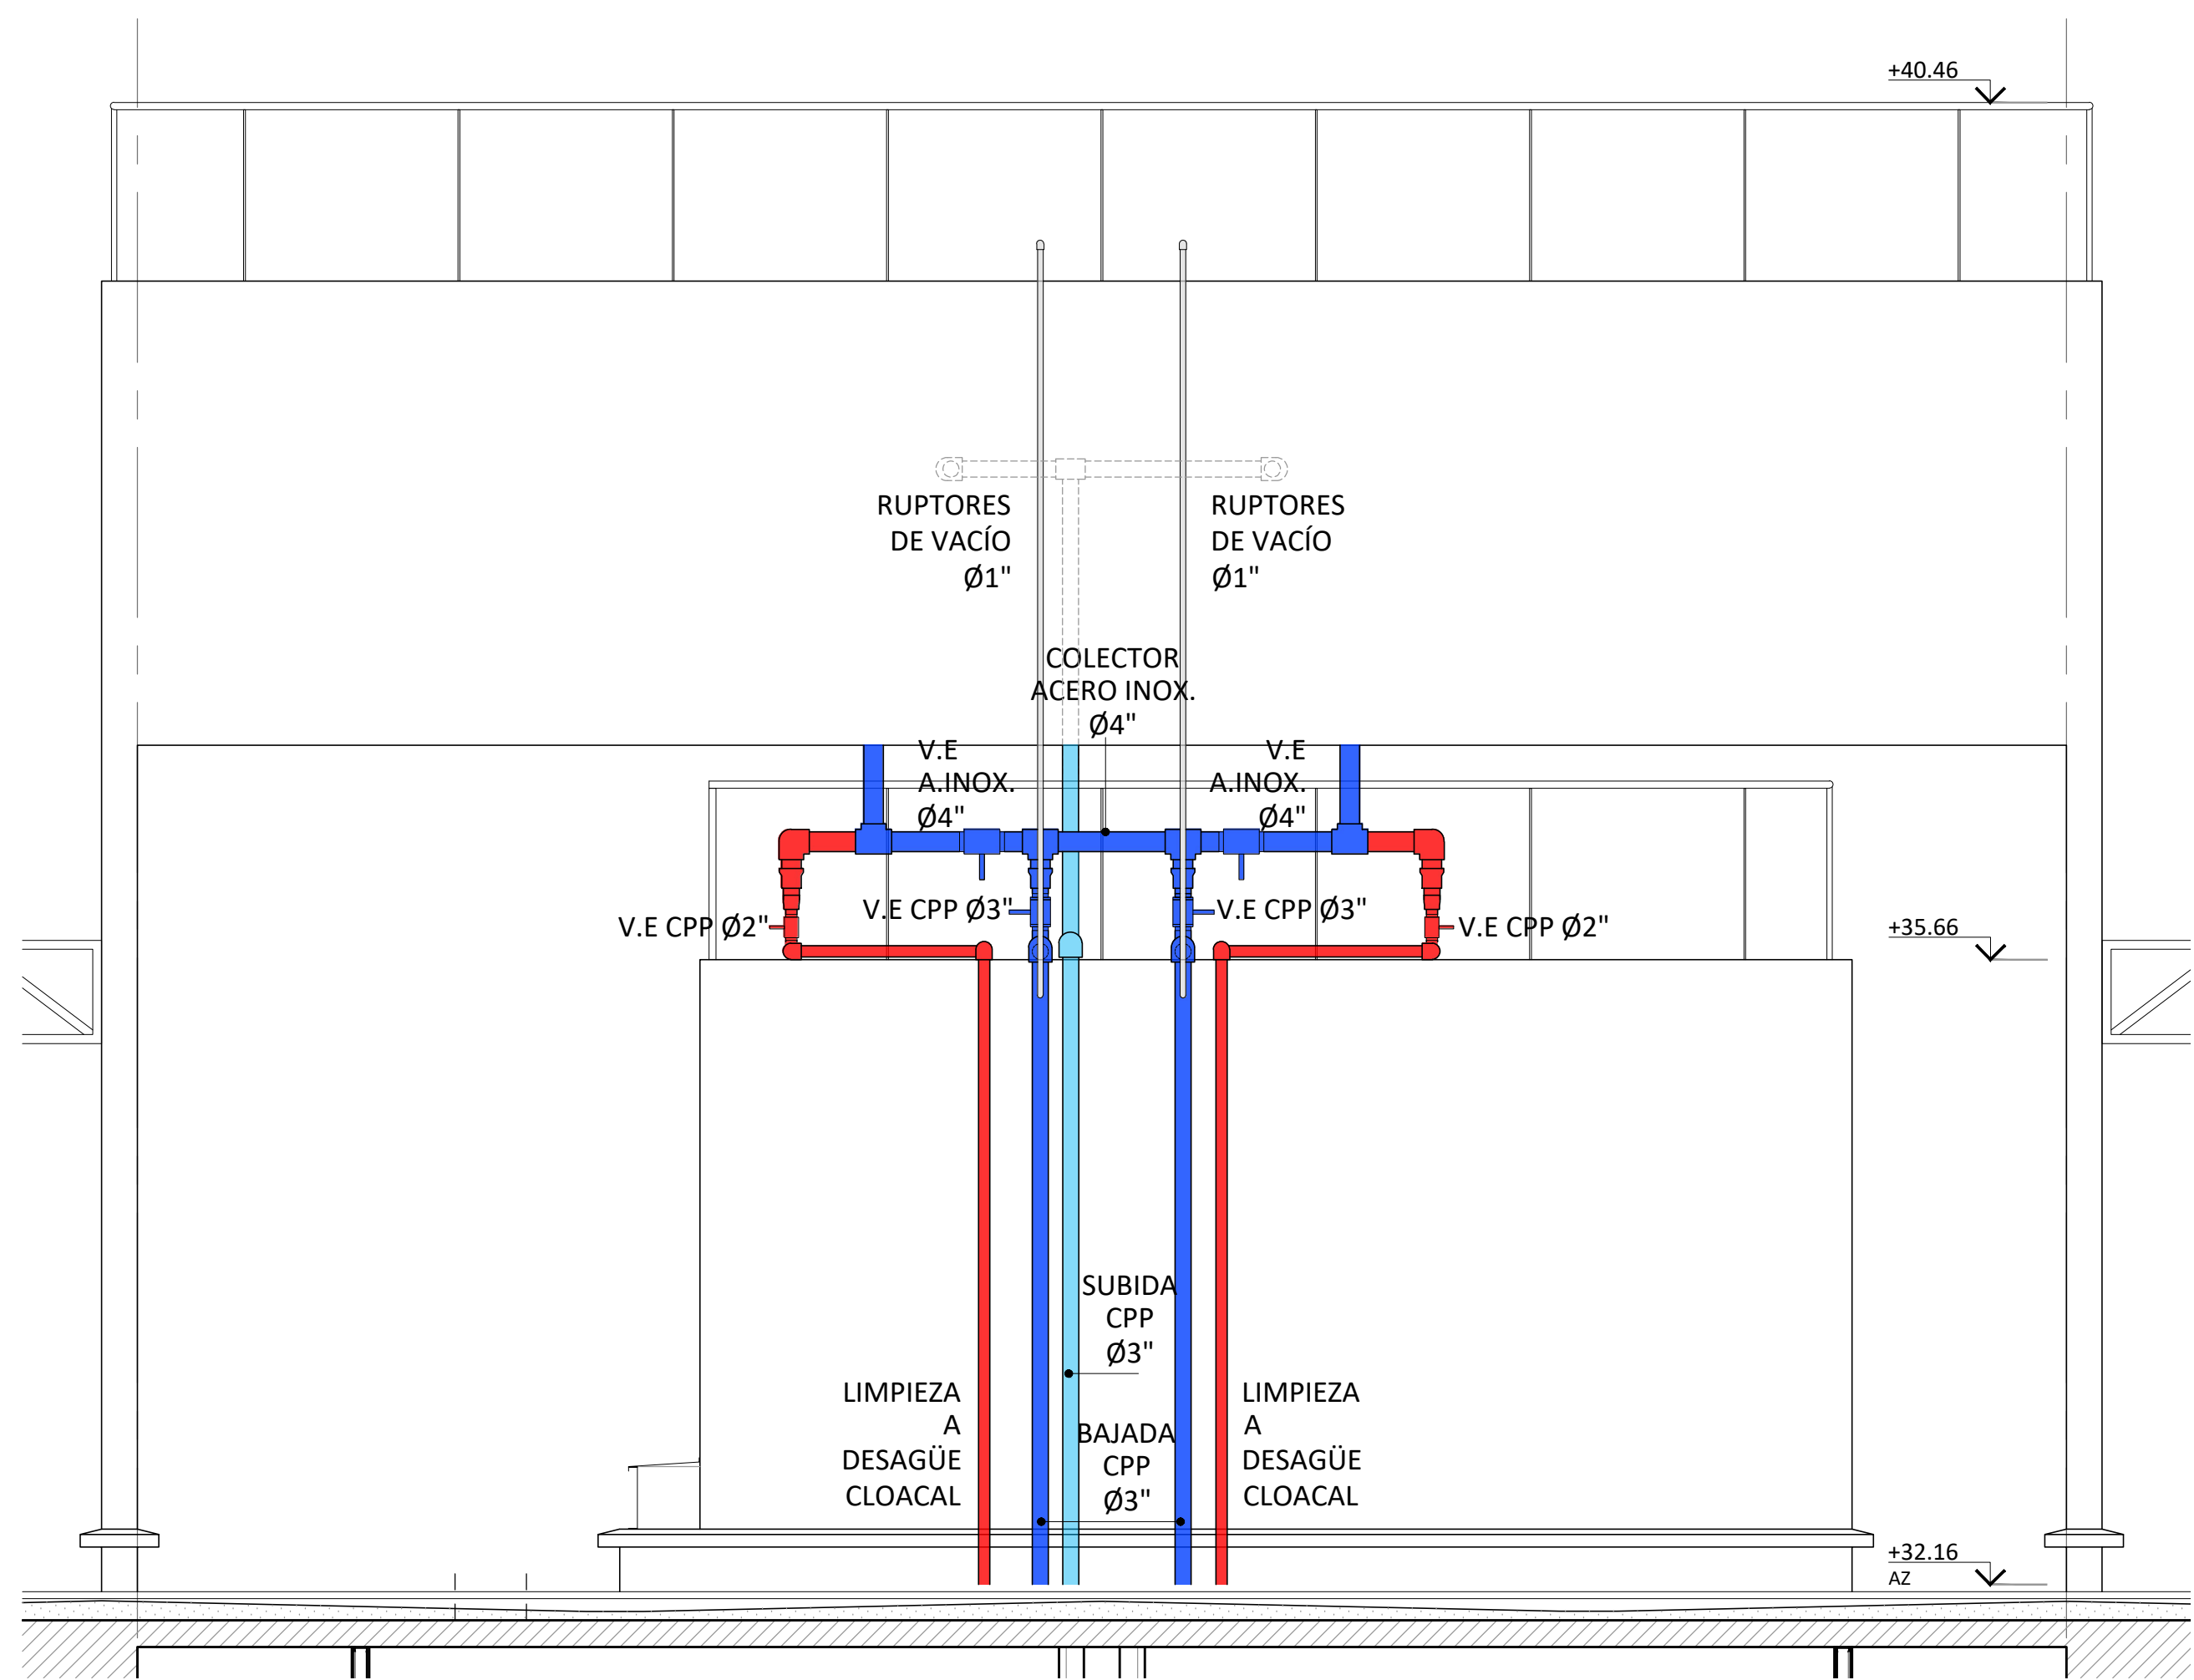

VISTA 3

REFERENCIAS

	AGUA DE CONSUMO
	AGUA CALIENTE
PP (TF)	CAÑERÍA DE POLIPROPILENO POR TERMOFUSIÓN
V.E.	VÁLVULA ESFÉRICA
	V.E - LLAVE CORTE GRAL.
C.S.	CANILLA DE SERVICIO

NOTA: LOS COLECTORES SERÁN DE ACERO INOXIDABLE

NOTA:
TODAS LAS MEDIDAS DEBERÁN SER VERIFICADAS EN OBRA



UNIDAD EJECUTORA DE INFRAESTRUCTURA	OBRA 14_EDIFICIO 911		
SUBSECRETARÍA TÉCNICA	UBICACIÓN		
ARQ. FRANCISCO QUIJANO	THEDY Y AV. CARBALLO		
DIRECCIÓN PROVINCIAL DE OBRAS	TEMA		
ING. FEDERICO ZEGNA RATA	INSTALACIÓN SANITARIA - AGUA		
DIRECCIÓN PROVINCIAL DE PROYECTOS	PLANO		
ARQ. JORGE GIUNTA	DETALLES		
SUBDIRECCIÓN GENERAL TÉCNICA	ESCALA: 1:50	FECHA: 11/2025	REVISIÓN: 00
ARQ. VERONICA LANZARO	14_911-IS A.08		