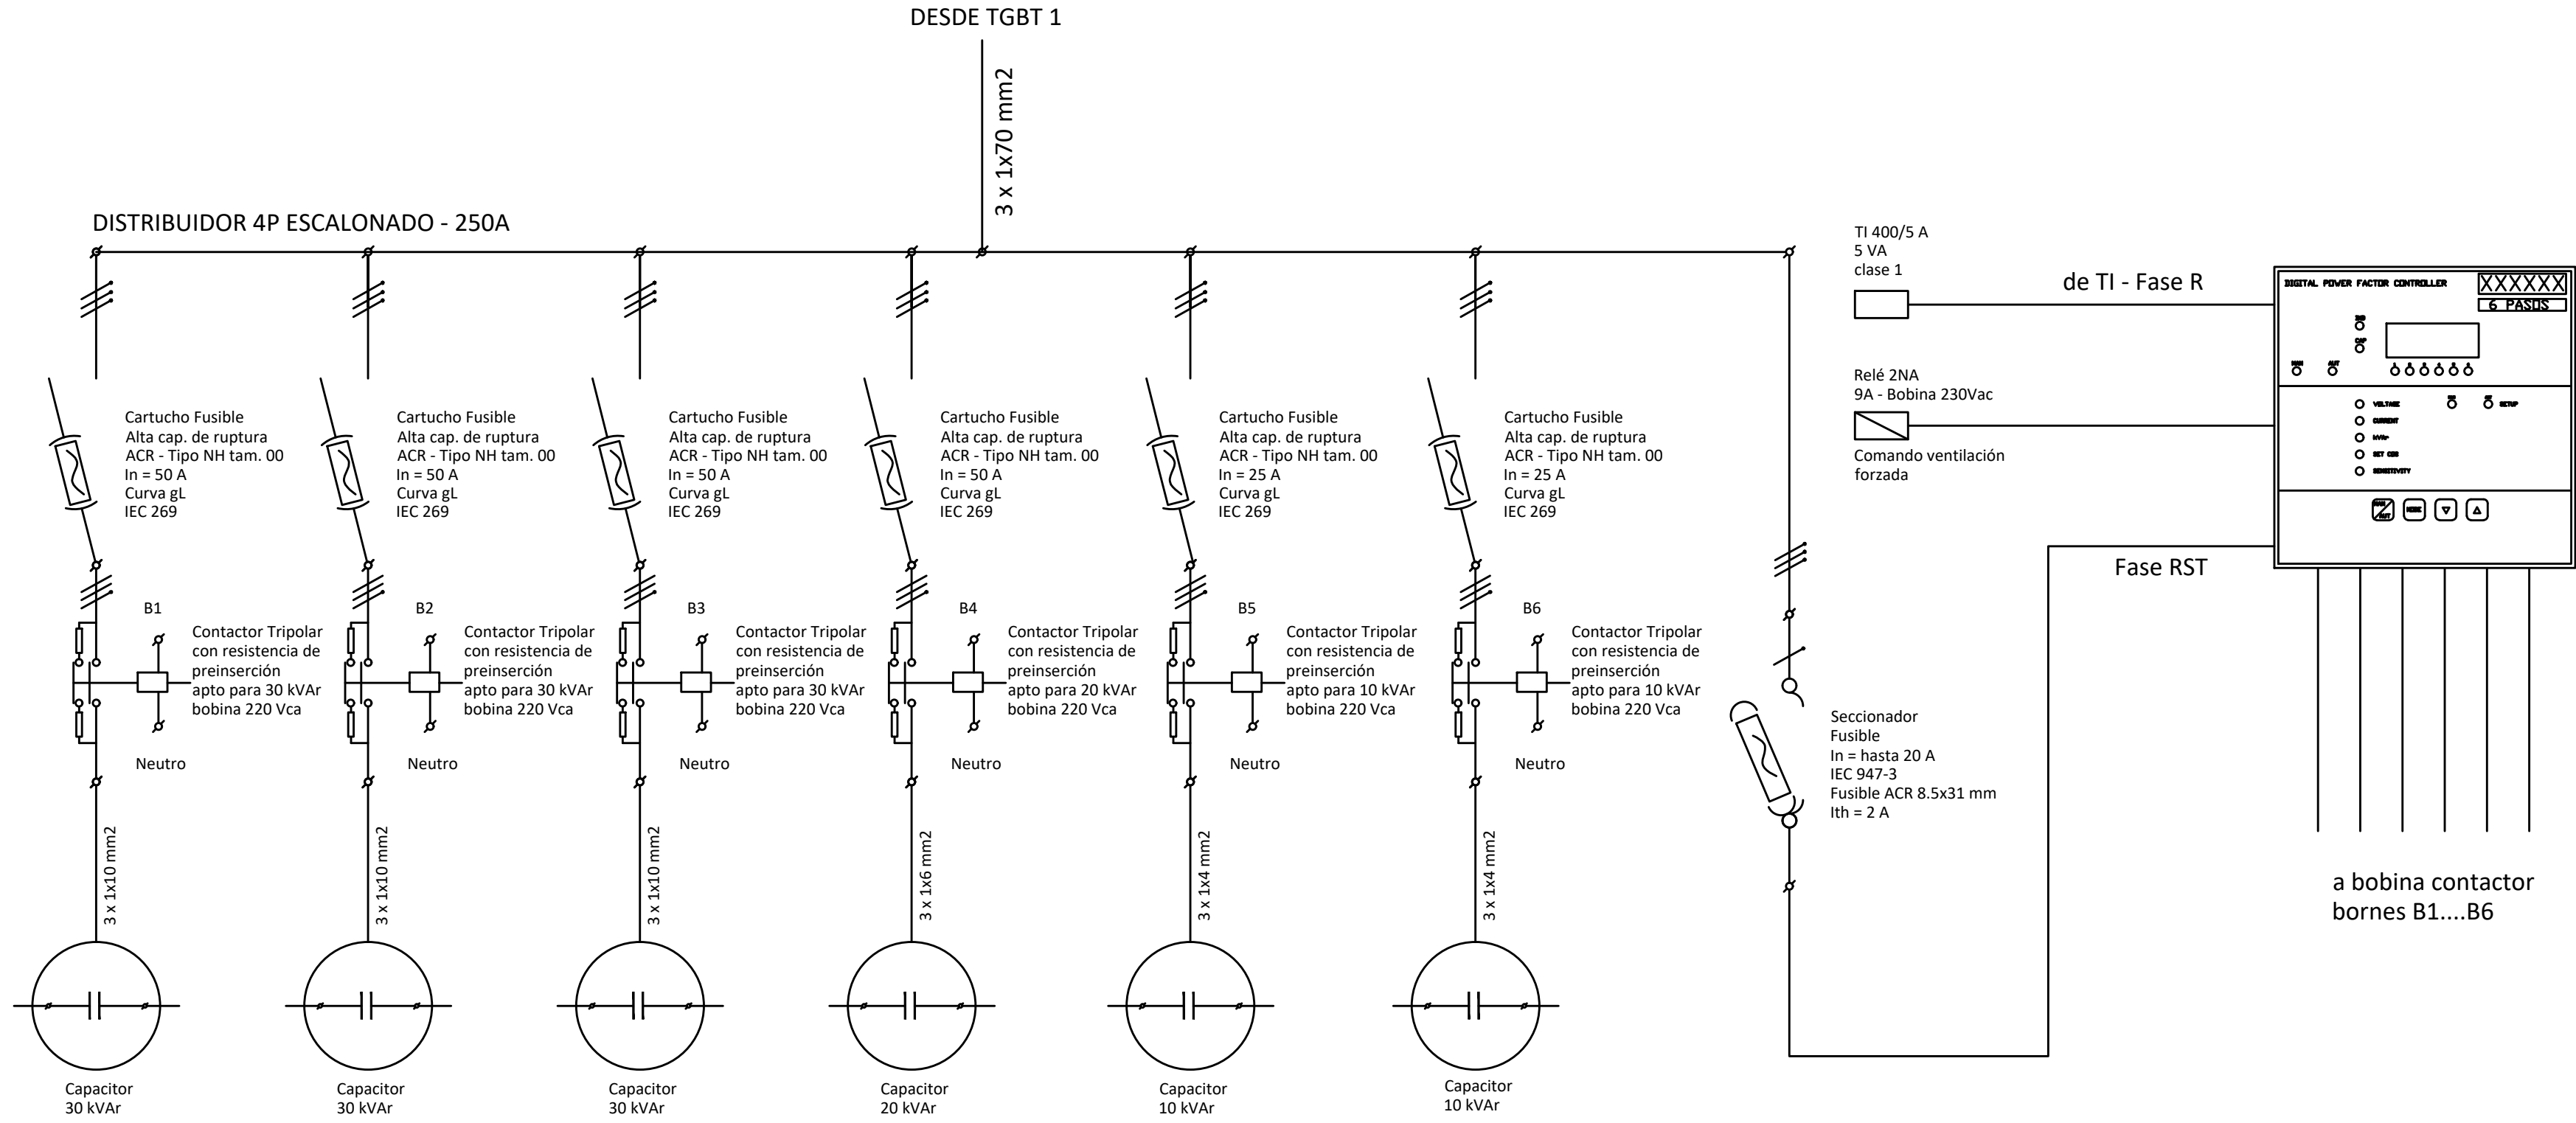
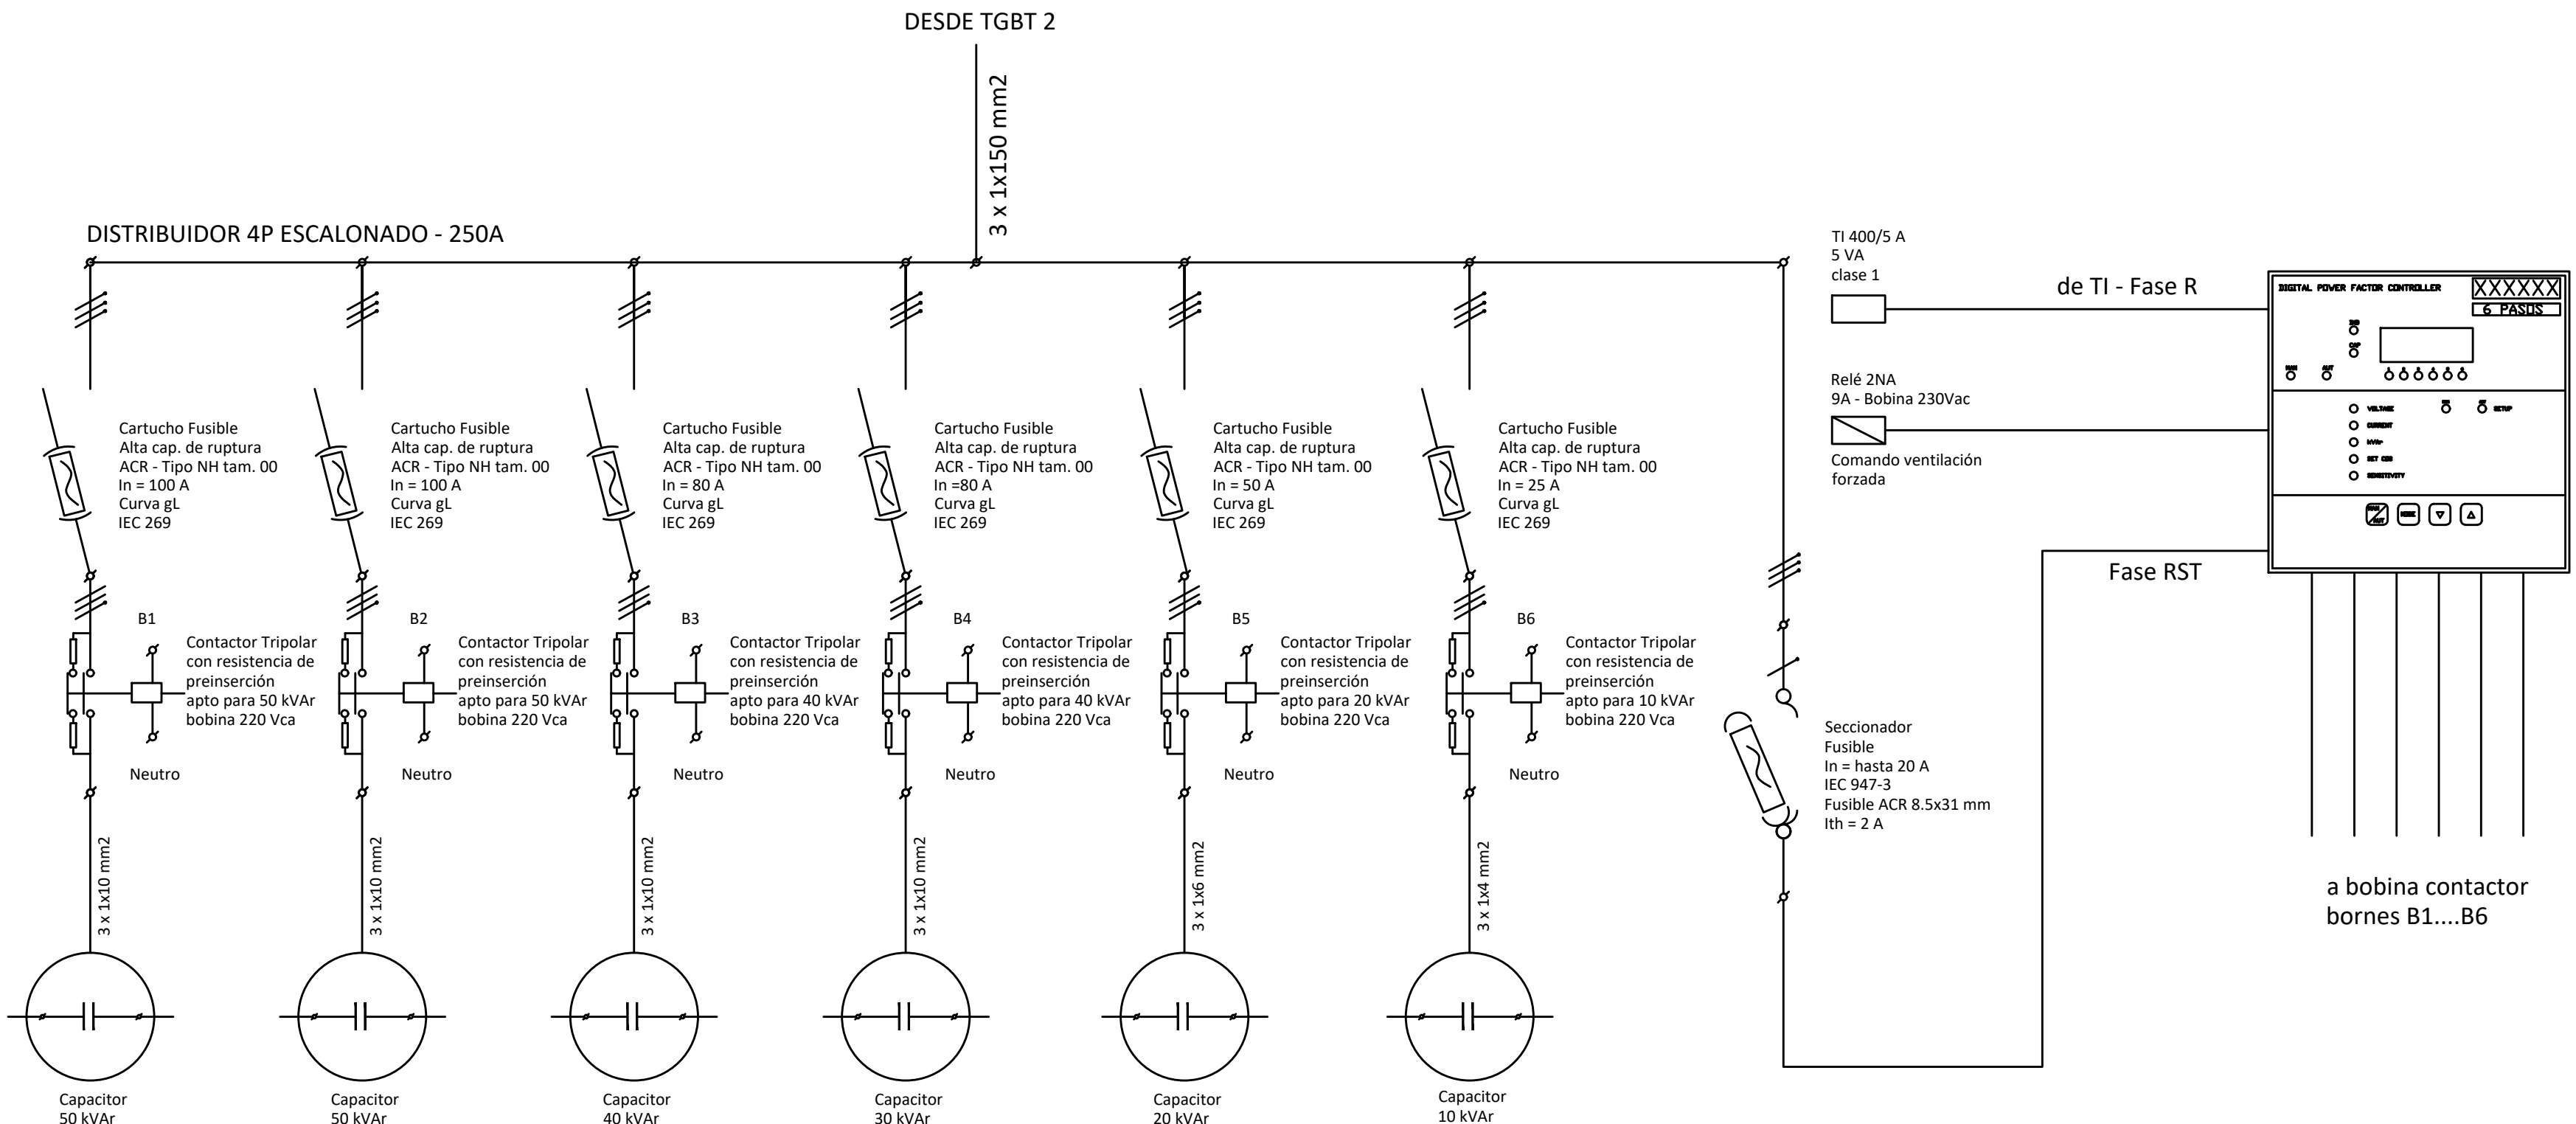



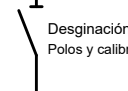


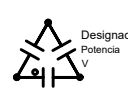

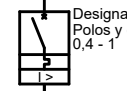
ESQUEMA TABLERO CORRECTOR FACTOR DE POTENCIA TGBT 1




ESQUEMA TABLERO CORRECTOR FACTOR DE POTENCIA TGBT 2



REFERENCIAS

	PANEL FOTOVOLTAICO		Designación Poles y calibre Tipo fusible - In INTERRUPTOR DIFERENCIAL IEC 61008		Designación Poles y calibre Tipo fusible - In SECCIONADOR FUSIBLE		Designación Poles y calibre SECCIONADOR BAJO CARGA MANDO ROTATIVO IEC 60947-3 IEC 60947-1		Designación Poles y calibre TI - MEDICION IEC 61869-1/61869-2		Designación Poles y calibre Tipo fusible - In SECCIONADOR FUSIBLE		Designación Poles y calibre CAPACITOR TRIFASICO SOBRE AISLADO IEC 60831-1 / 60831-2
	INVERSOR		Designación Poles y calibre INTERRUPTOR CAJA MOLDEADA IEC 60947		Designación Poles y calibre INTERRUPTOR TERMO-MAGNETICO IEC 60898		Designación Poles y calibre CONTACTOR IEC 60070		Designación Poles y calibre DESCARGADOR SOBRE TENSIONES TRANSITORIAS IEC 61364-11:2011		Designación Poles y calibre INTERRUPTOR CAJA MOLDEADA IEC 60947		

NOTA:  
TODAS LAS MEDIDAS DEBERAN SER VERIFICADAS EN OBRA

	<b>UNIDAD EJECUTORA DE INFRAESTRUCTURA</b>	OBRA 14_ EDIFICIO 911
	SUBSECRETARIA TECNICA	UBICACION THEDY Y AV. CARBALLO
	ARQ. FRANCISCO QUIJANO	TEMA INSTALACION ELECTRICA - TABLEROS
	DIRECCION PROVINCIAL DE OBRAS	PLANO TABLEROS UNIFILARES PLANTA SUBSUELO
	ING. FEDERICO ZEGNA RATA	ESCALA: S/E FECHA: 11/2023 REVISION: 00
	DIRECCION PROVINCIAL DE PROYECTOS	
	ARQ. JORGE GIUNTA	
	SUBDIRECCION GENERAL TECNICA	
	ARQ. VERONICA LANZARO	