



TABLERO GENERAL BAJA TENSION 2 SUBSUELO


VISTA FRONTAL INTERIOR

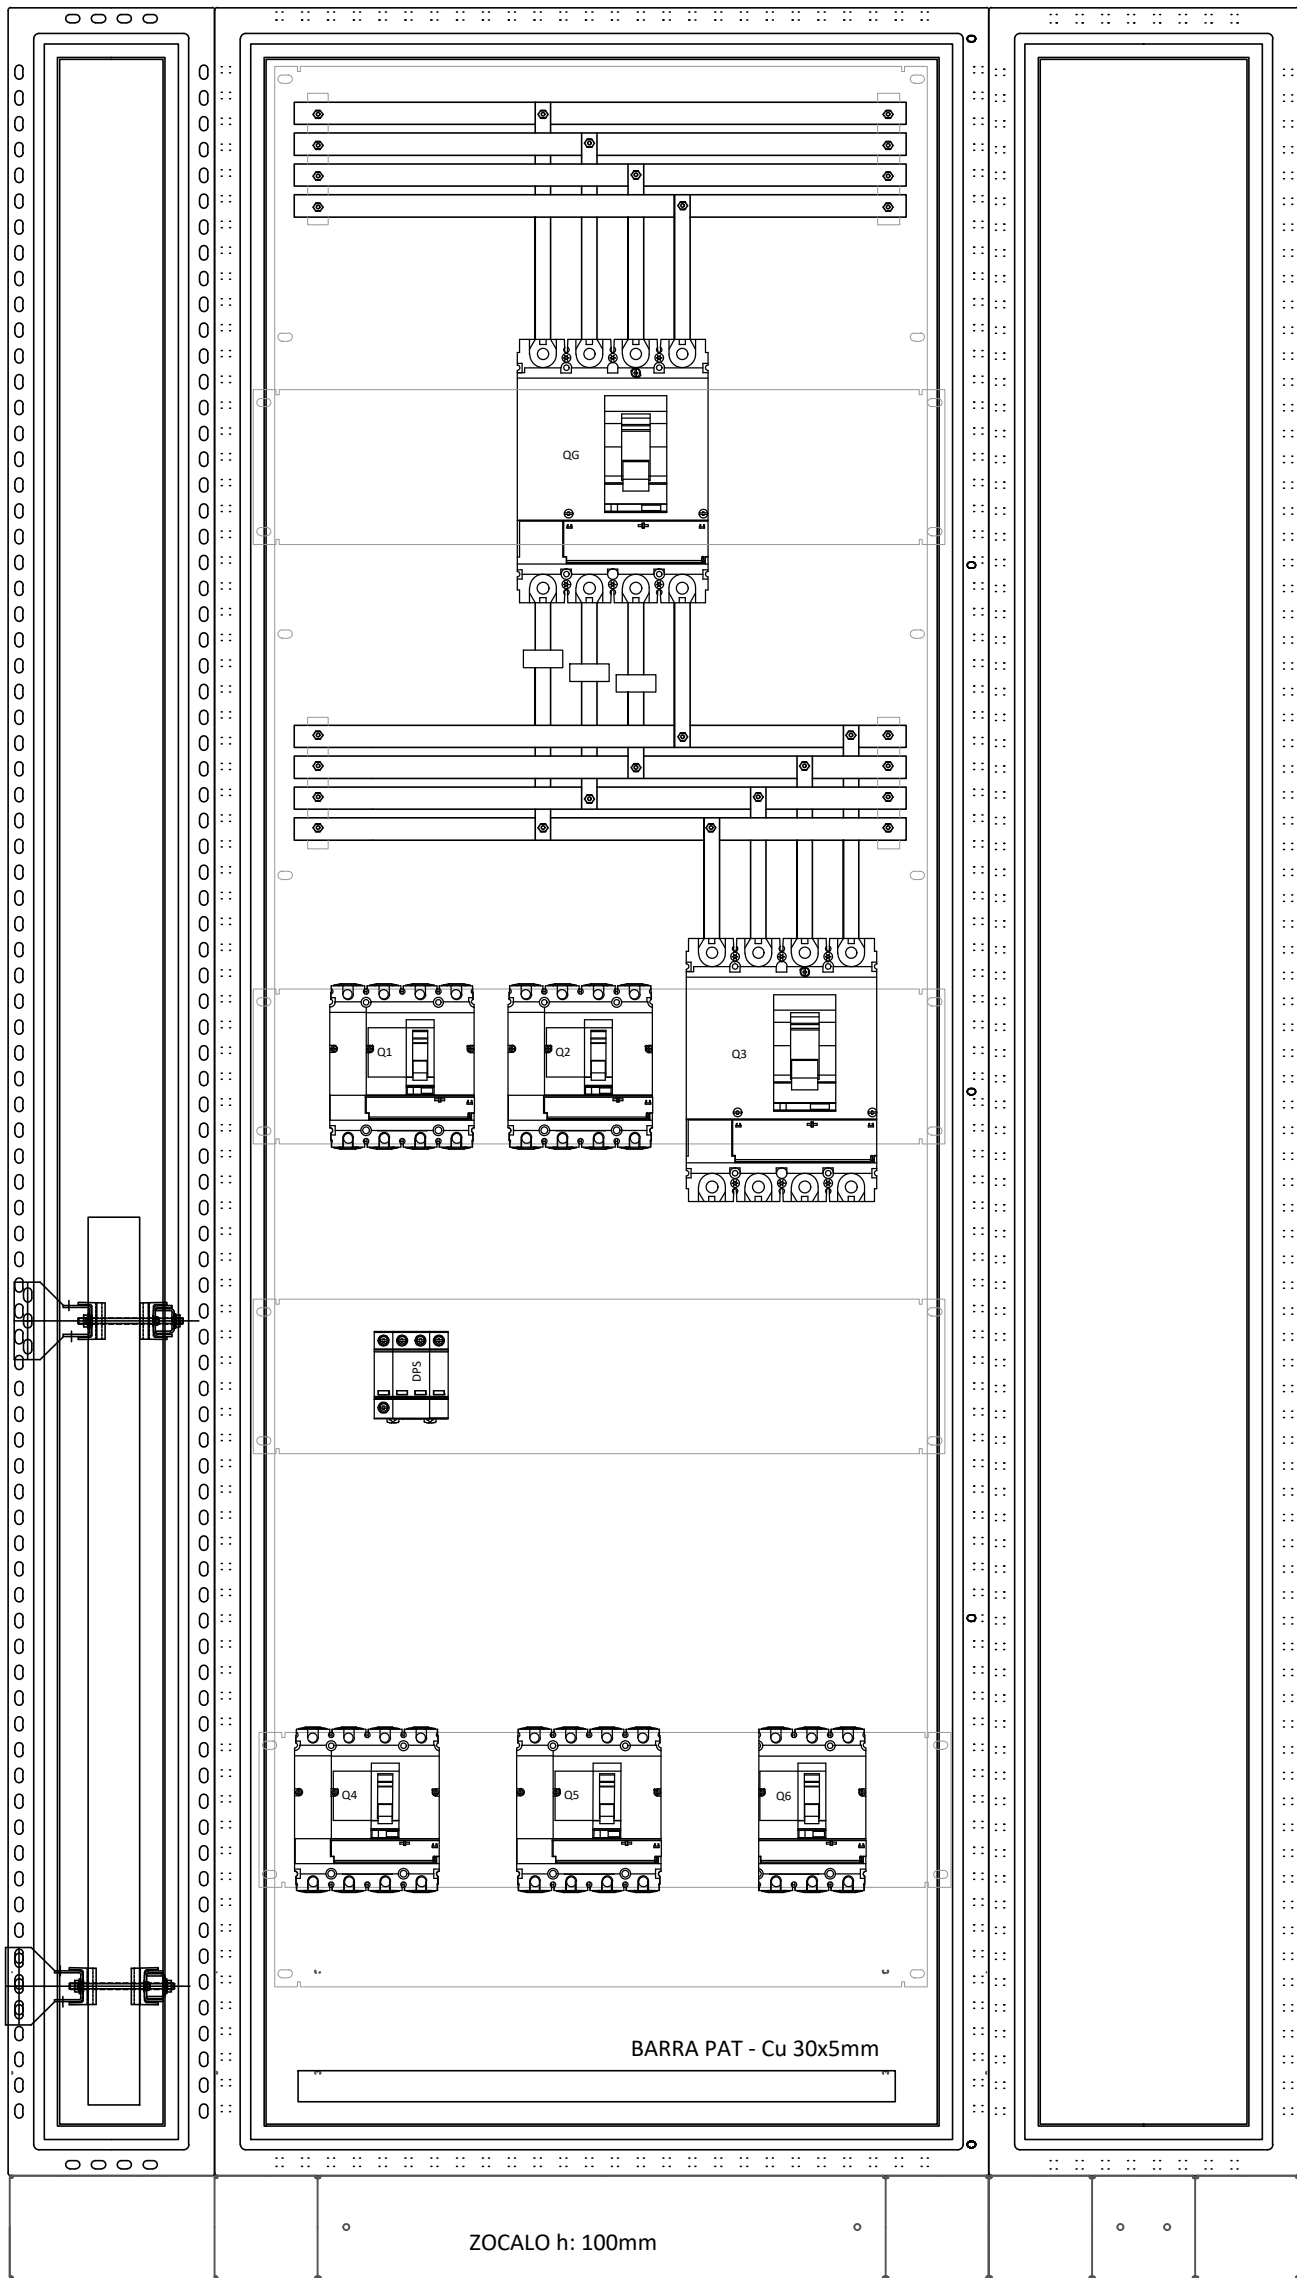

VISTA FRONTAL CONTRAFRENTE

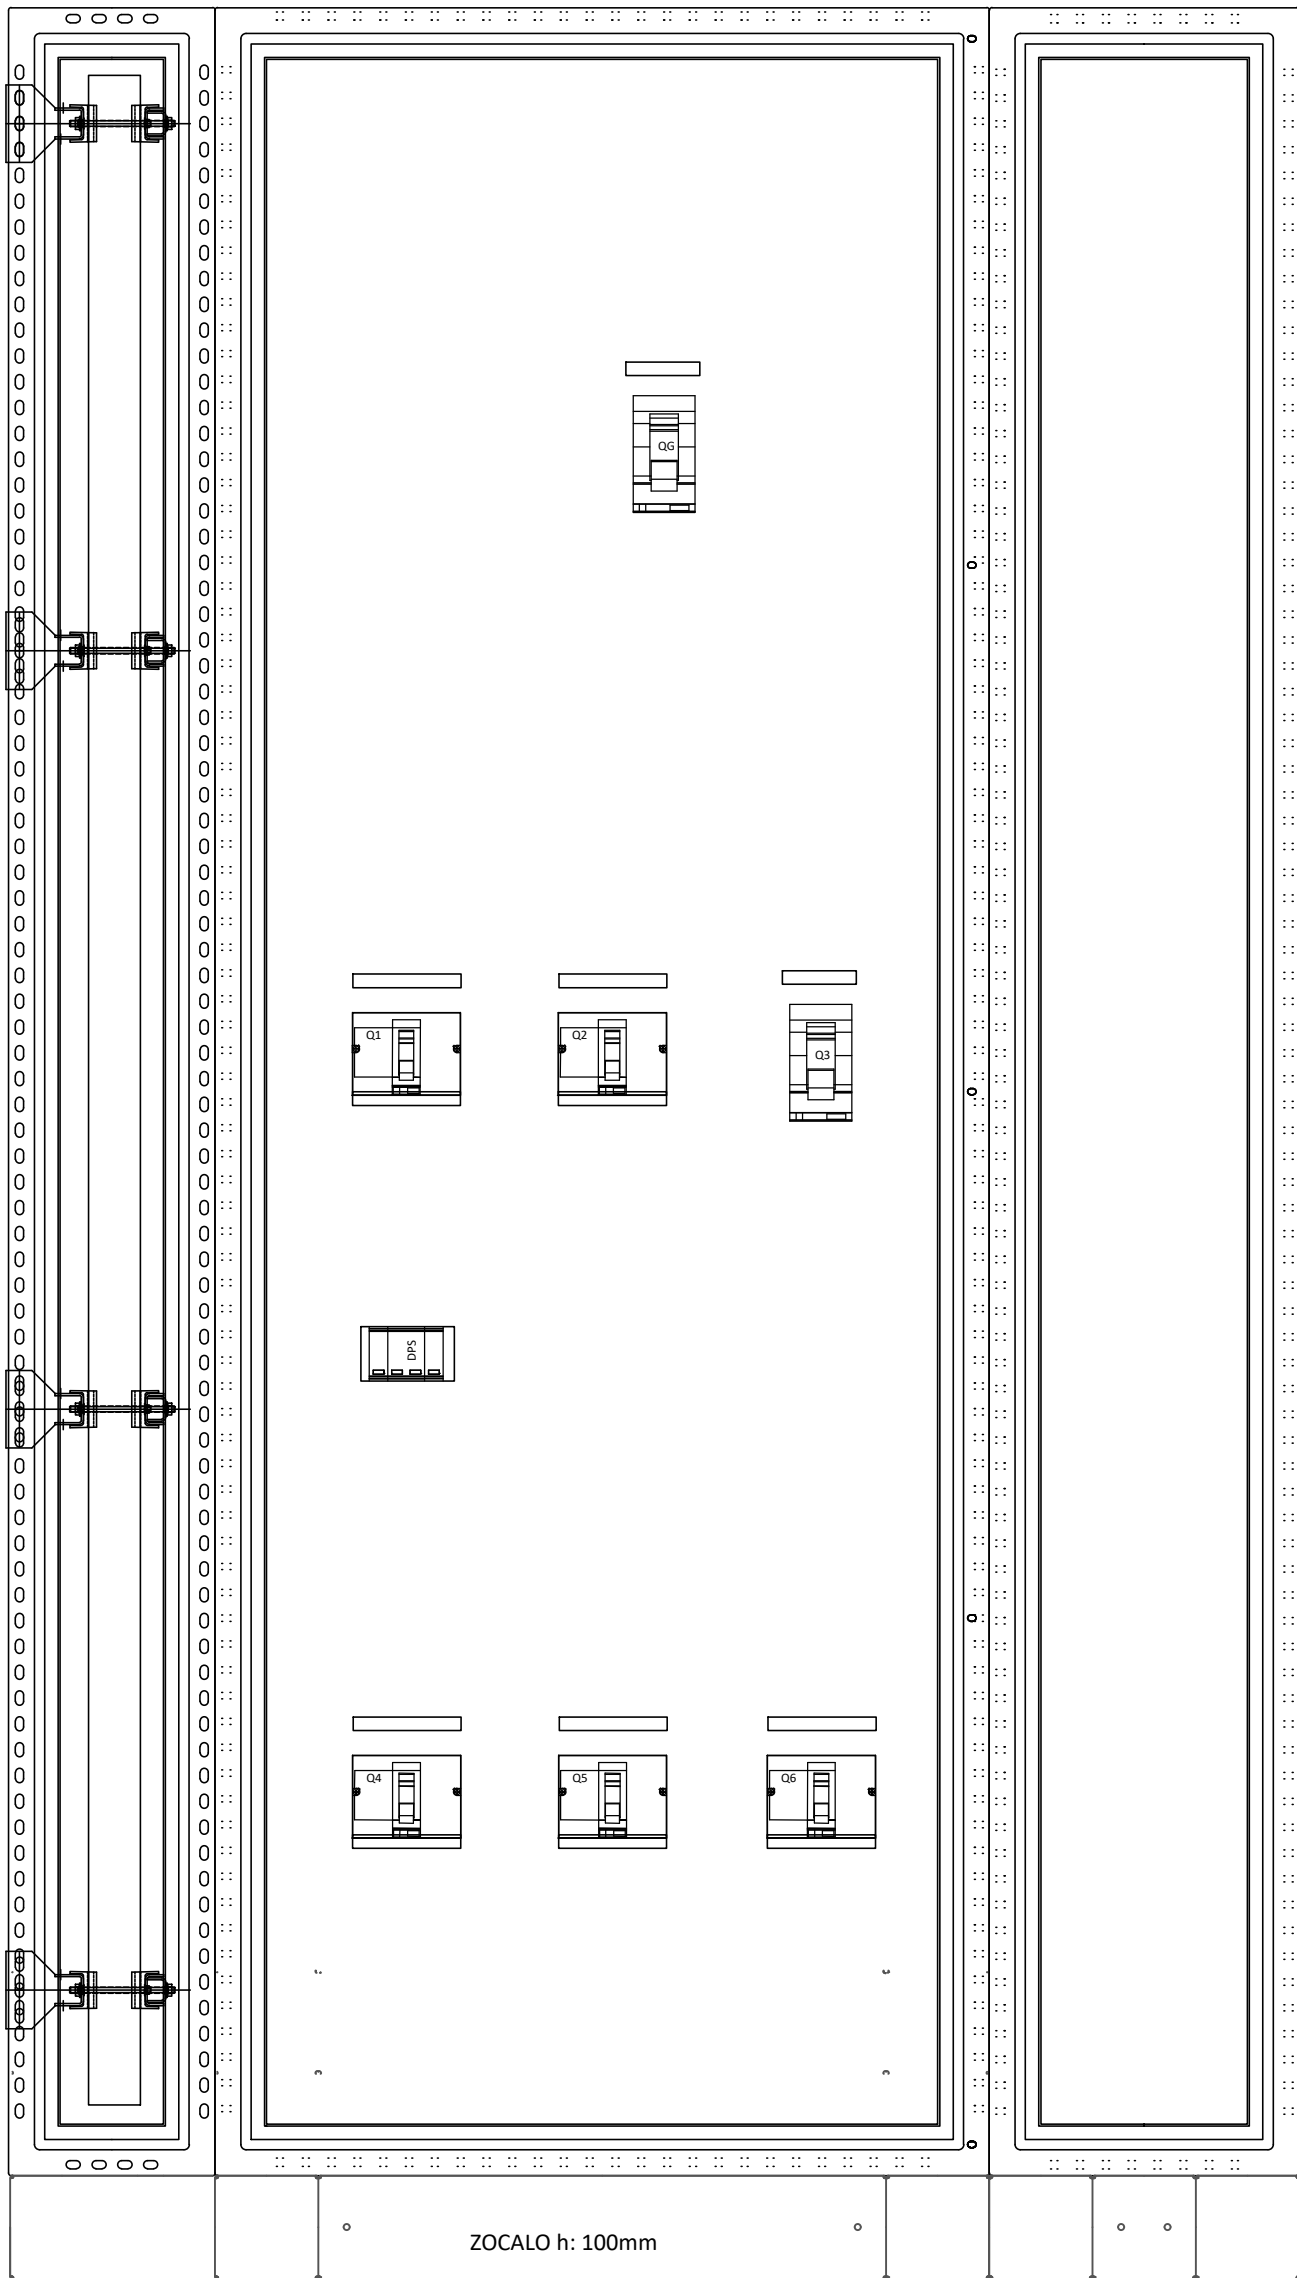

VISTA FRONTAL EXTERIOR

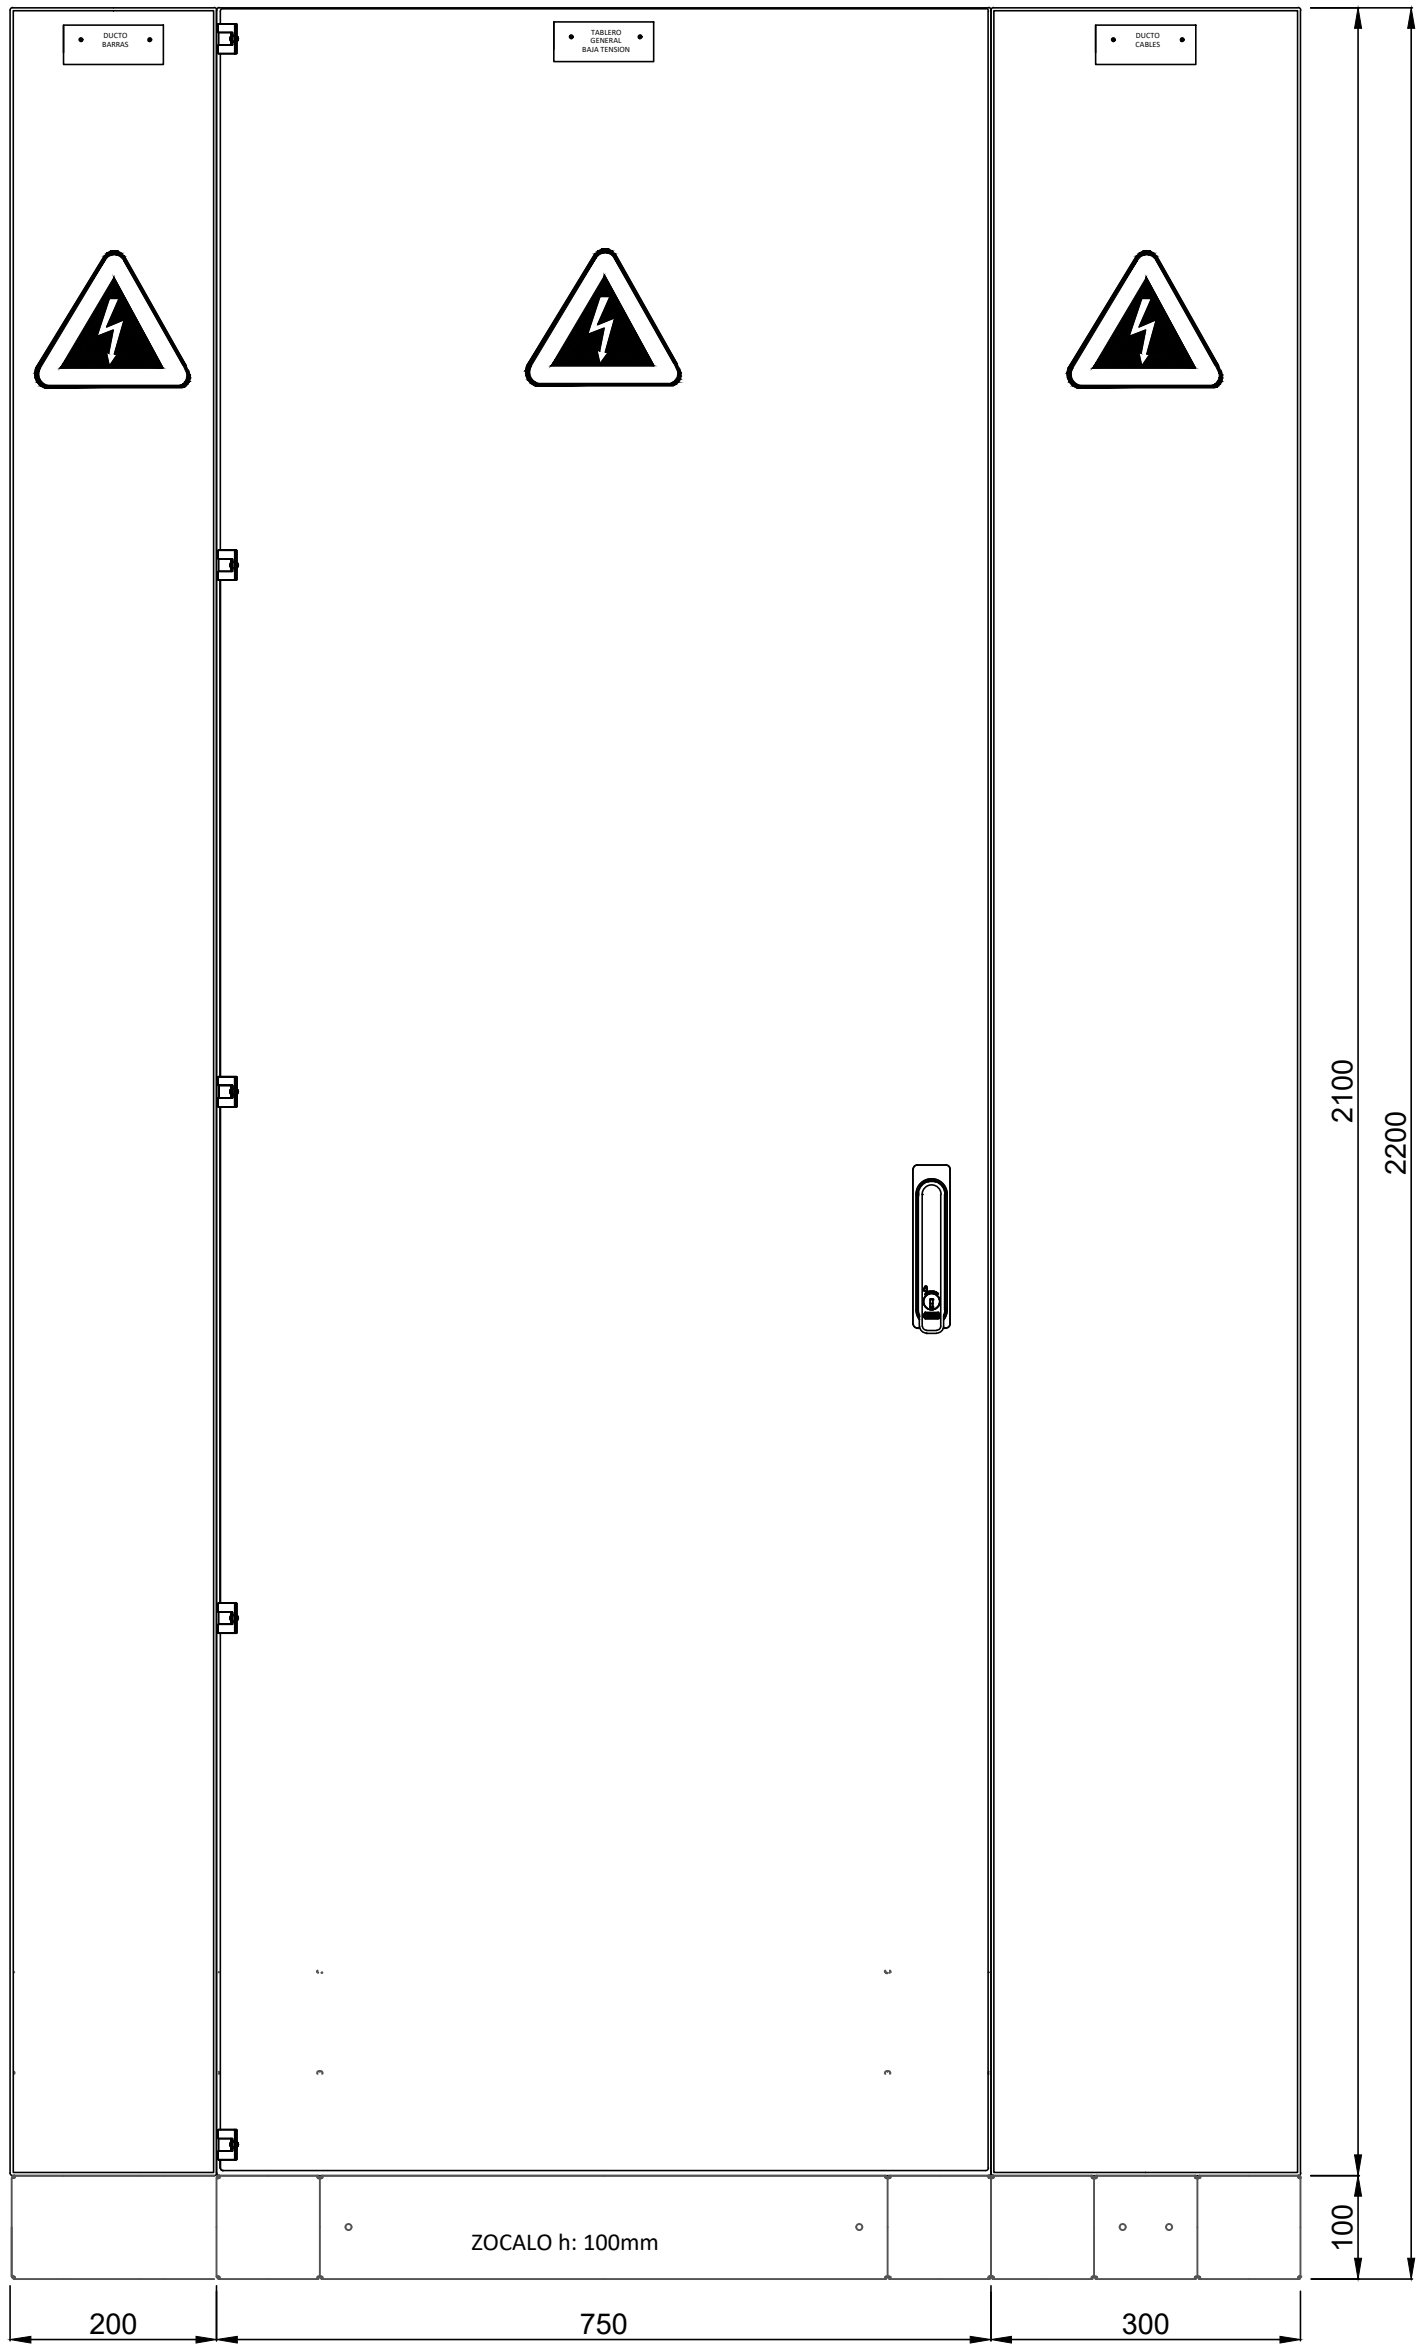

TABLERO COMPUESTO POR GABINETES METALICOS MODULARES.
DUCTO LATERAL P/ BARRAS 2100x200x450mm + COLUMNA 2100x750x450mm + DUCTO P/ CABLES 2100x300x450mm .
TODOS LOS MODULOS SE MONTARÁN SOBRE ZÓCALOS 100mm DE ALTURA.
LOS ELEMENTOS SE MONTARÁN SOBRE PLACAS DE MONTAIE PARCIALES QUE SE FIJARAN A PERFILES MONTADOS SOBRE CORREDERAS QUE PERMITAN AJUSTAR LA PROFUNDIDAD DE LOS ELEMENTOS.
LAS CHAPAS CONTRAFRENTE DEBERÁN SEN PLACAS PARCIALES QUE SE FIJARAN A PERFILES MONTADOS SOBRE CORREDERAS QUE PERMITAN AJUSTAR LA PROFUNDIDAD DE LOS ELEMENTOS.
LOS INTERRUPTORES DIN QUE COMPARTAN PLACA DE MONTAIE CON INTERRUPTORES TIPO COMPACTO, SE DEBERÁN MONTAR SOBRE CABALLETES DE FORMA QUE LOS PLANOS FRONTALES DE AMBOS TIPOS DE INTERRUPTORES COINCIDA.

REFERENCIAS

	PANEL FOTOVOLTAICO		Designación Poles y calibre Sensibilidad Clase INTERRUPTOR DIFERENCIAL IEC 61008		Designación Poles y Calibre Tipo fusible- in SECCIONADOR FUSIBLE		Designación Poles y calibre SECCIONADOR MANO ROTATIVO IEC 60947-3 IEC 60947-1		Designación Relacion Clase TI - MEDICION IEC 61869-1/61869-2		Designación Poles y Calibre Tipo fusible- in SECCIONADOR FUSIBLE		Designación Trifasico CAPACITOR TRIFASICO SOBRE AISLADO IEC 60831-1 / 60831-2
	INVERSOR		Designación Poles y calibre 04 - 1 INTERRUPTOR CA/MOLDEADA IEC 60947		Designación Poles y calibre Curva IC INTERRUPTOR TERMOMAGNETICO IEC 60898		Designación Poles y calibre Categoría de empleo CONTACTOR IEC 60070		Pruebas y Clase DESCARGADOR SOBRE TENSIONES TRANSITORIAS IEC 61643-11:2011		Designación Poles y calibre 04 - 1 INTERRUPTOR CA/MOLDEADA IEC 60947		

NOTA:
TODAS LAS MEDIDAS DEBERAN SER VERIFICADAS EN OBRA

	UNIDAD EJECUTORA DE INFRAESTRUCTURA		OBRA 14_ EDIFICIO 911
	SUBSECRETARIA TECNICA ARQ. FRANCISCO QUIJANO		UBICACION THEDY Y AV. CARBALLO
	DIRECCION PROVINCIAL DE OBRAS ING. FEDERICO ZEGNA RATA		TEMA INSTALACION ELECTRICA - TABLEROS
	DIRECCION PROVINCIAL DE PROYECTOS ARQ. JORGE GIUNTA		PLANO TABLEROS UNIFILARES PLANTA SUBSUELO
	SUBDIRECCION GENERAL TECNICA ARQ. VERONICA LANZARO		ESCALA: 5/E FECHA: 11/2023 REVISION: 00 14_911-E.23