



UNIFILAR TABLERO GENERAL SUBSUELO

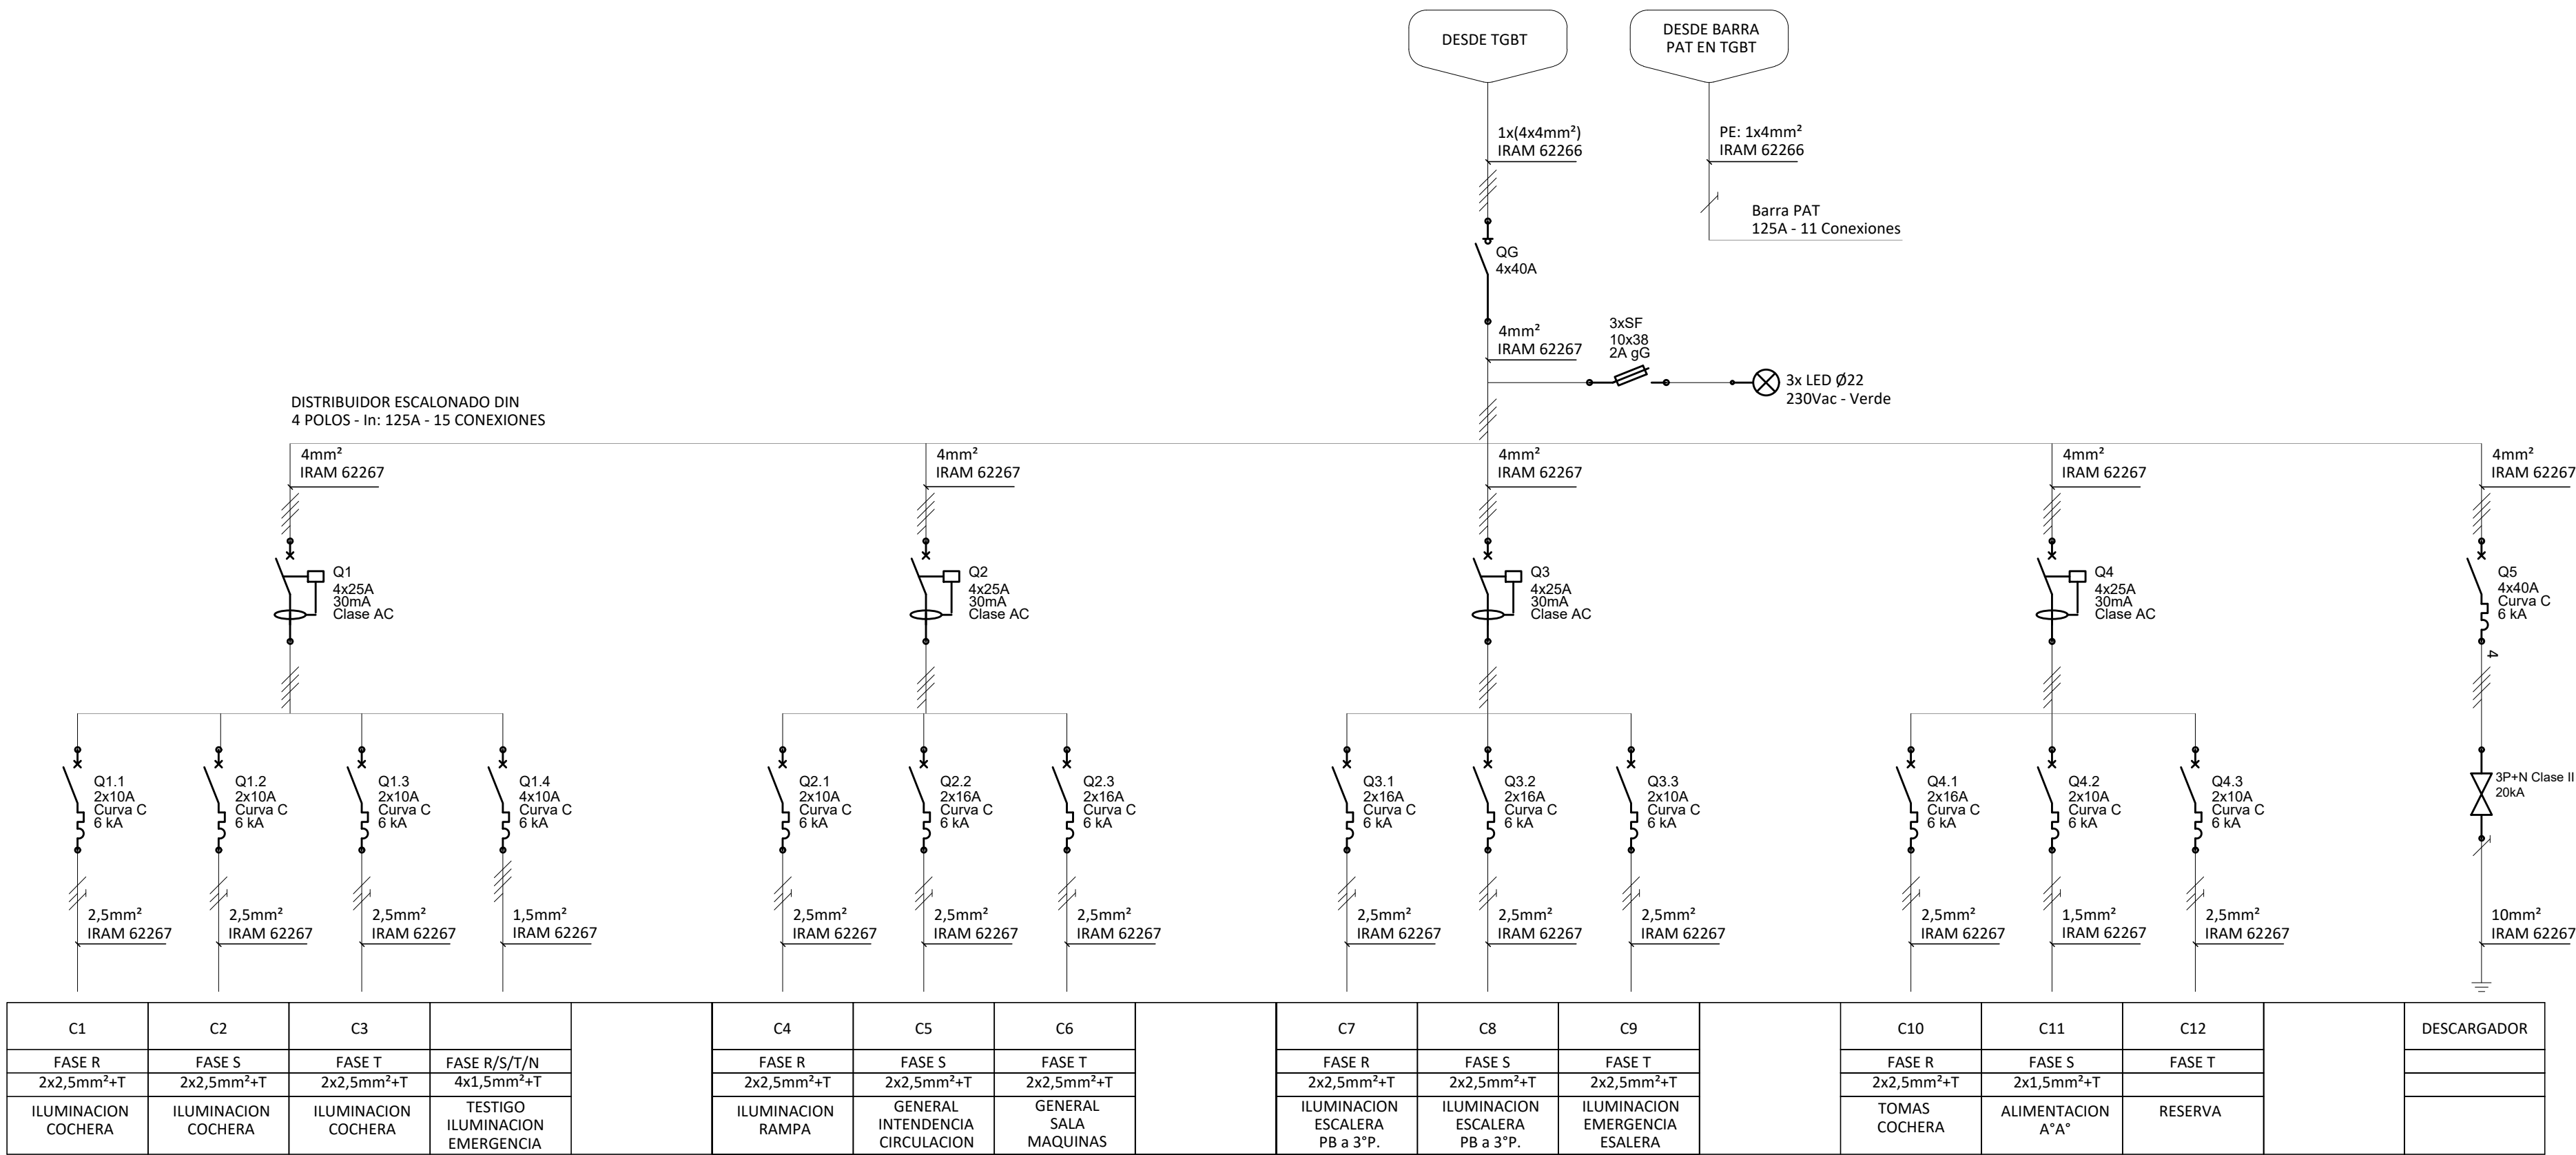

TABLERO GENERAL SUBSUELO

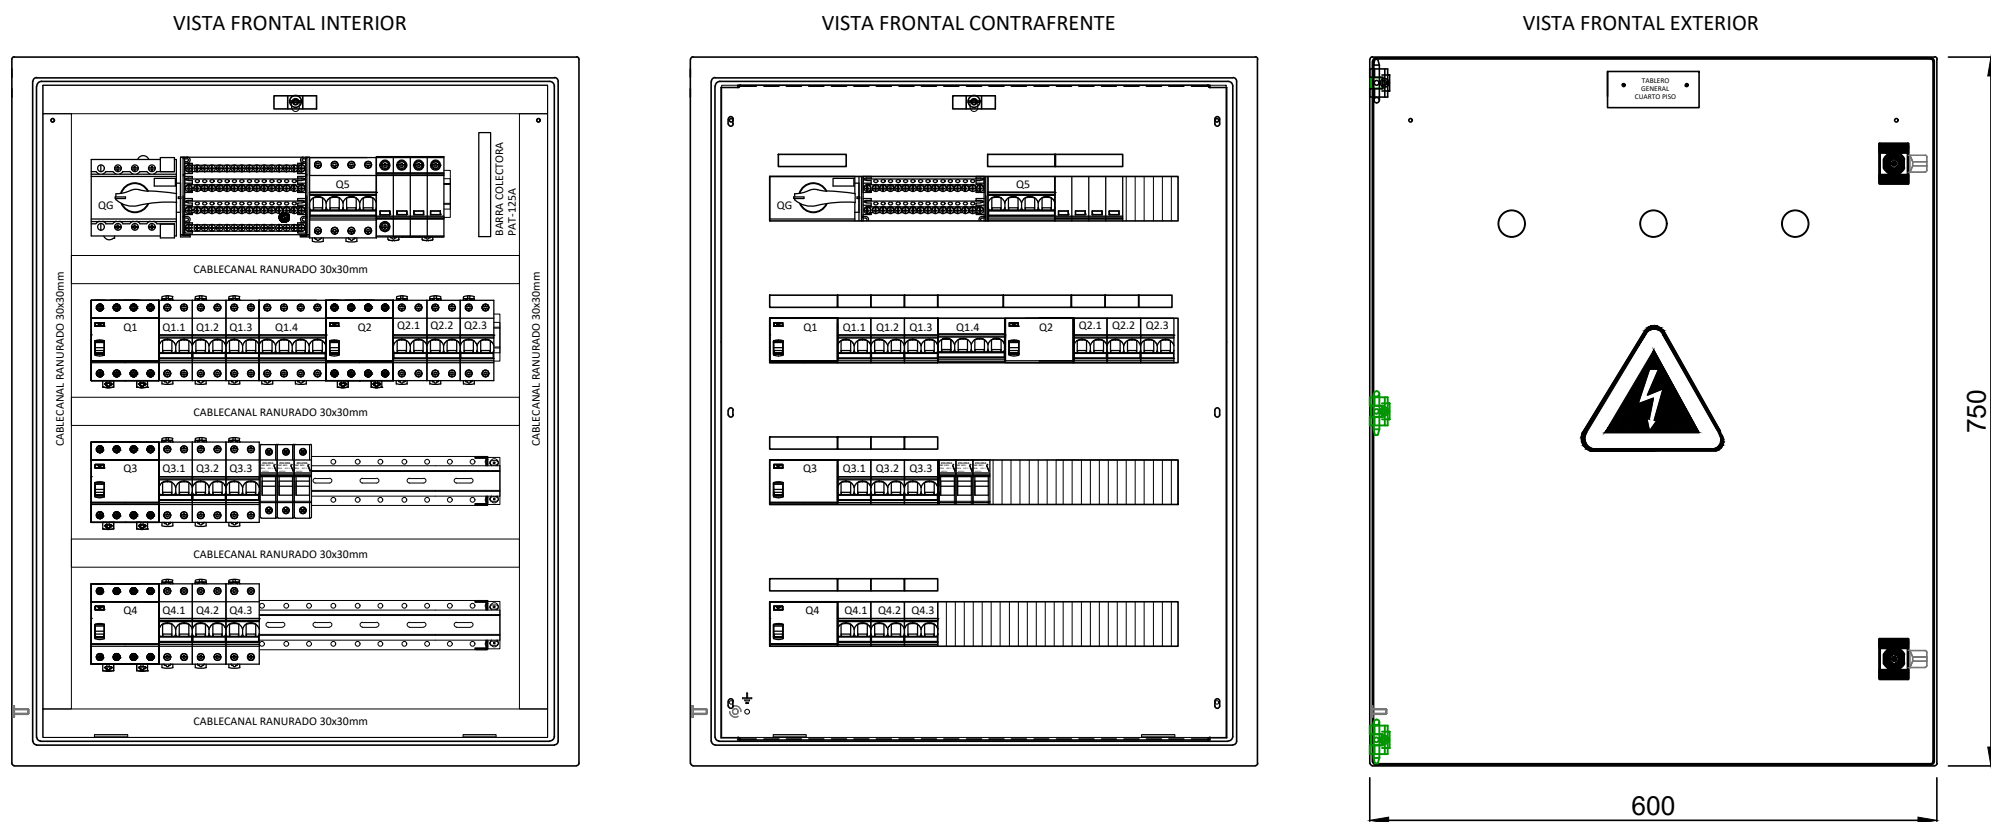

GABINETE METALICO ESTANCO PROFUNDIDAD 225mm.

PARA LA CANALIZACION DE CABLES DENTRO DEL GABINETE SE DEBEN EMPLEAR CABLECANALES RANURADOS Y CINTAS HELICOIDALES ACORDES
NO SE ADMITIRAN QUE LOS CABLES QUEDEN EN CONTACTO CON PARTES METALICAS DE LA ENVOLVENTE
LOS RIELES PORTA ELEMENTOS Y LA CHAPA CONTRAFRENTE SE MONTARAN SOBRE CORREDERAS QUE PERMITAN AJUSTAR SU PROFUNDIDAD DE MONTAJE.

REFERENCIAS

	PANEL FOTOVOLTAICO		Designación Poles y calibre Tipo fusible - In Clase INTERRUPTOR DIFERENCIAL IEC 61008		Designación Poles y Calibre Tipo fusible - In SECCIONADOR FUSIBLE		Designación Poles y calibre SECCIONADOR MANDO ROTATIVO IEC 60947-3 IEC 60947-1		Designación Relacion Clase TI - MEDICION IEC 61869-1/61869-2		Designación Poles y Calibre Tipo fusible - In SECCIONADOR FUSIBLE		Designación Poles Clase CAPACITOR TRIFASICO SOBRE AISLADO IEC 60831-1 / 60831-2
	INVERSOR		Designación Poles y calibre 0-1 INTERRUPTOR CA/MOLDEADA IEC 60947		Designación Poles y calibre Tipo fusible - In INTERRUPTOR TERMOMAGNETICO IEC 60898		Designación Poles y calibre Tipo fusible - In CONTACTOR IEC 60070		Designación Poles y Clase DESCARGADOR SOBRE TENSIONES TRANSITORIAS IEC 61643-11:2011		Designación Poles y calibre 0-1 INTERRUPTOR CA/MOLDEADA IEC 60947		

NOTA:
TODAS LAS MEDIDAS DEBERAN SER VERIFICADAS EN OBRA

	UNIDAD EJECUTORA DE INFRAESTRUCTURA		OBRA 14_ EDIFICIO 911
	SUBSECRETARIA TECNICA	ARQ. FRANCISCO QUIJANO	UBICACION THEDY Y AV. CARBALLO
	DIRECCION PROVINCIAL DE OBRAS	ING. FEDERICO ZEGNA RATA	TEMA INSTALACION ELECTRICA - TABLEROS
	DIRECCION PROVINCIAL DE PROYECTOS	ARQ. JORGE GIUNTA	PLANO TABLEROS UNIFILARES PLANTA SUBSUELO
	SUBDIRECCION GENERAL TECNICA	ARQ. VERONICA LANZARO	ESCALA: S/E FECHA: 11/2023 REVISION: 00 14_911-E.25