


TABLERO SECCIONAL PLANTA BAJA

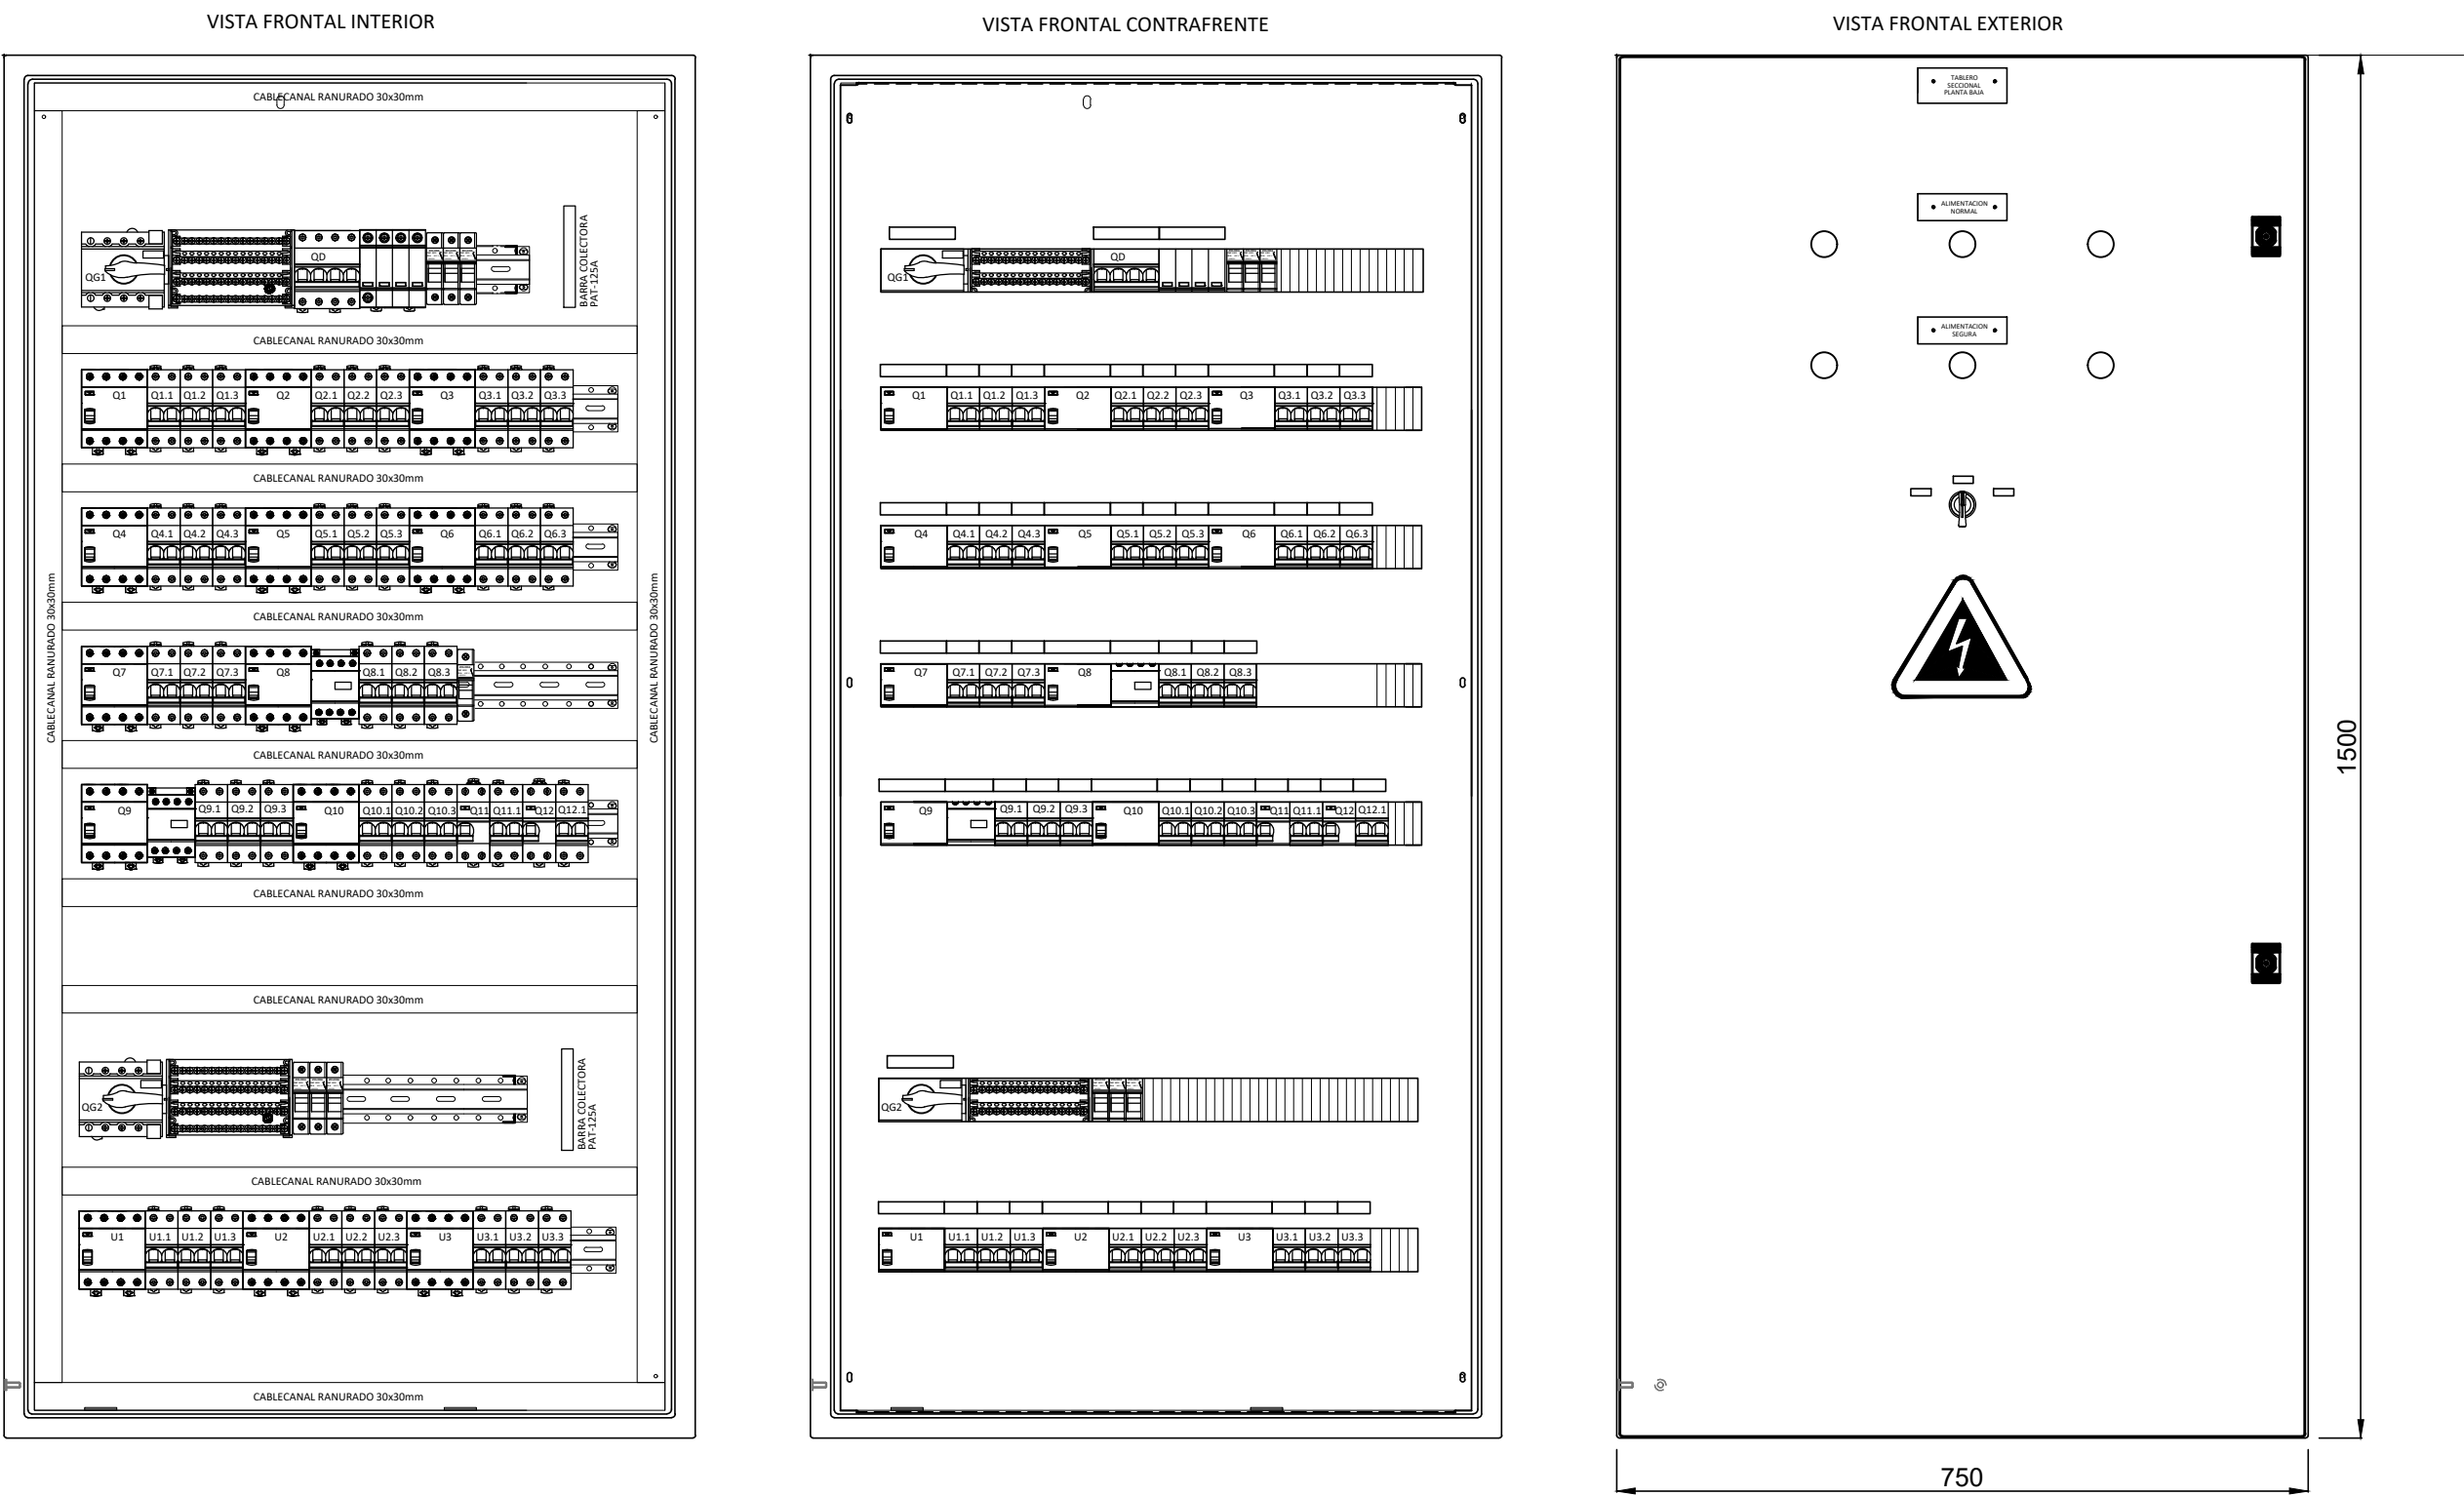

GABINETE METALICO ESTANCO PROFUNDIDAD 225mm.
PARA LA CANALIZACION DE CABLES DENTRO DEL GABINETE SE DEBEN EMPLEAR CABLECANALES RANURADOS Y CINTAS HELICOIDALES ACORDES
NO SE ADMITIRAN QUE LOS CABLES QUEDEN EN CONTACTO CON PARTES METALICAS DE LA ENVOLVENTE
LOS RIELES PORTA ELEMENTOS Y LA CHAPA CONTRAFRENTE SE MONTARAN SOBRE CORRIERAS QUE PERMITAN AJUSTAR SU PROFUNDIDAD DE MONTAJE.

REFERENCIAS

	DESIGNACIÓN: Panel Fotovoltaico PANEL FOTOVOLTAICO		DESIGNACIÓN: Interrupción Diferencial INTERRUPTOR DIFERENCIAL		DESIGNACIÓN: Seccionador Fusible SECCIONADOR FUSIBLE		DESIGNACIÓN: Seccionador Bati Carica Mando Rotativo SECCIONADOR BATI CARICA MANDO ROTATIVO		DESIGNACIÓN: Medidor T.M. MEDICION		DESIGNACIÓN: Seccionador Fusible SECCIONADOR FUSIBLE		DESIGNACIÓN: Interrupción Termomagnético INTERRUPTOR TERMOMAGNETICO		DESIGNACIÓN: Descargador Sobretensiones Transitorios DESCARGADOR SOBRETENSIONES TRANSITORIOS		DESIGNACIÓN: Interrupción Termomagnético INTERRUPTOR TERMOMAGNETICO
	DESIGNACIÓN: Inversor INVERSOR		DESIGNACIÓN: Interrupción Diferencial INTERRUPTOR DIFERENCIAL		DESIGNACIÓN: Seccionador Fusible SECCIONADOR FUSIBLE		DESIGNACIÓN: Seccionador Bati Carica Mando Rotativo SECCIONADOR BATI CARICA MANDO ROTATIVO		DESIGNACIÓN: Medidor T.M. MEDICION		DESIGNACIÓN: Seccionador Fusible SECCIONADOR FUSIBLE		DESIGNACIÓN: Interrupción Termomagnético INTERRUPTOR TERMOMAGNETICO		DESIGNACIÓN: Descargador Sobretensiones Transitorios DESCARGADOR SOBRETENSIONES TRANSITORIOS		DESIGNACIÓN: Interrupción Termomagnético INTERRUPTOR TERMOMAGNETICO

	UNIDAD EJECUTORA DE INFRAESTRUCTURA SUBSECRETARIA TECNICA ING. FRANCISCO QUIJANO DIRECCION PROVINCIAL DE OBRAS ING. FEDERICO ZEGNA RATA DIRECCION PROVINCIAL DE PROYECTOS ARQ. JORGE GIUNTA SUBDIRECCION GENERAL TECNICA ARQ. VERONICA LANZARO	OBRA 14_EDIFICIO 911 UBICACION THEDY Y AV. CARBALLO TIPO INSTALACION ELECTRICA - TABLEROS PLANO TABLEROS UNIFILARES PLANTA BAJA 1 ESCALA: 5/8 FECHA: 11/2025 REVISION: 00 14_911-E.27
--	--	--